Layout di cantiere area di impianto

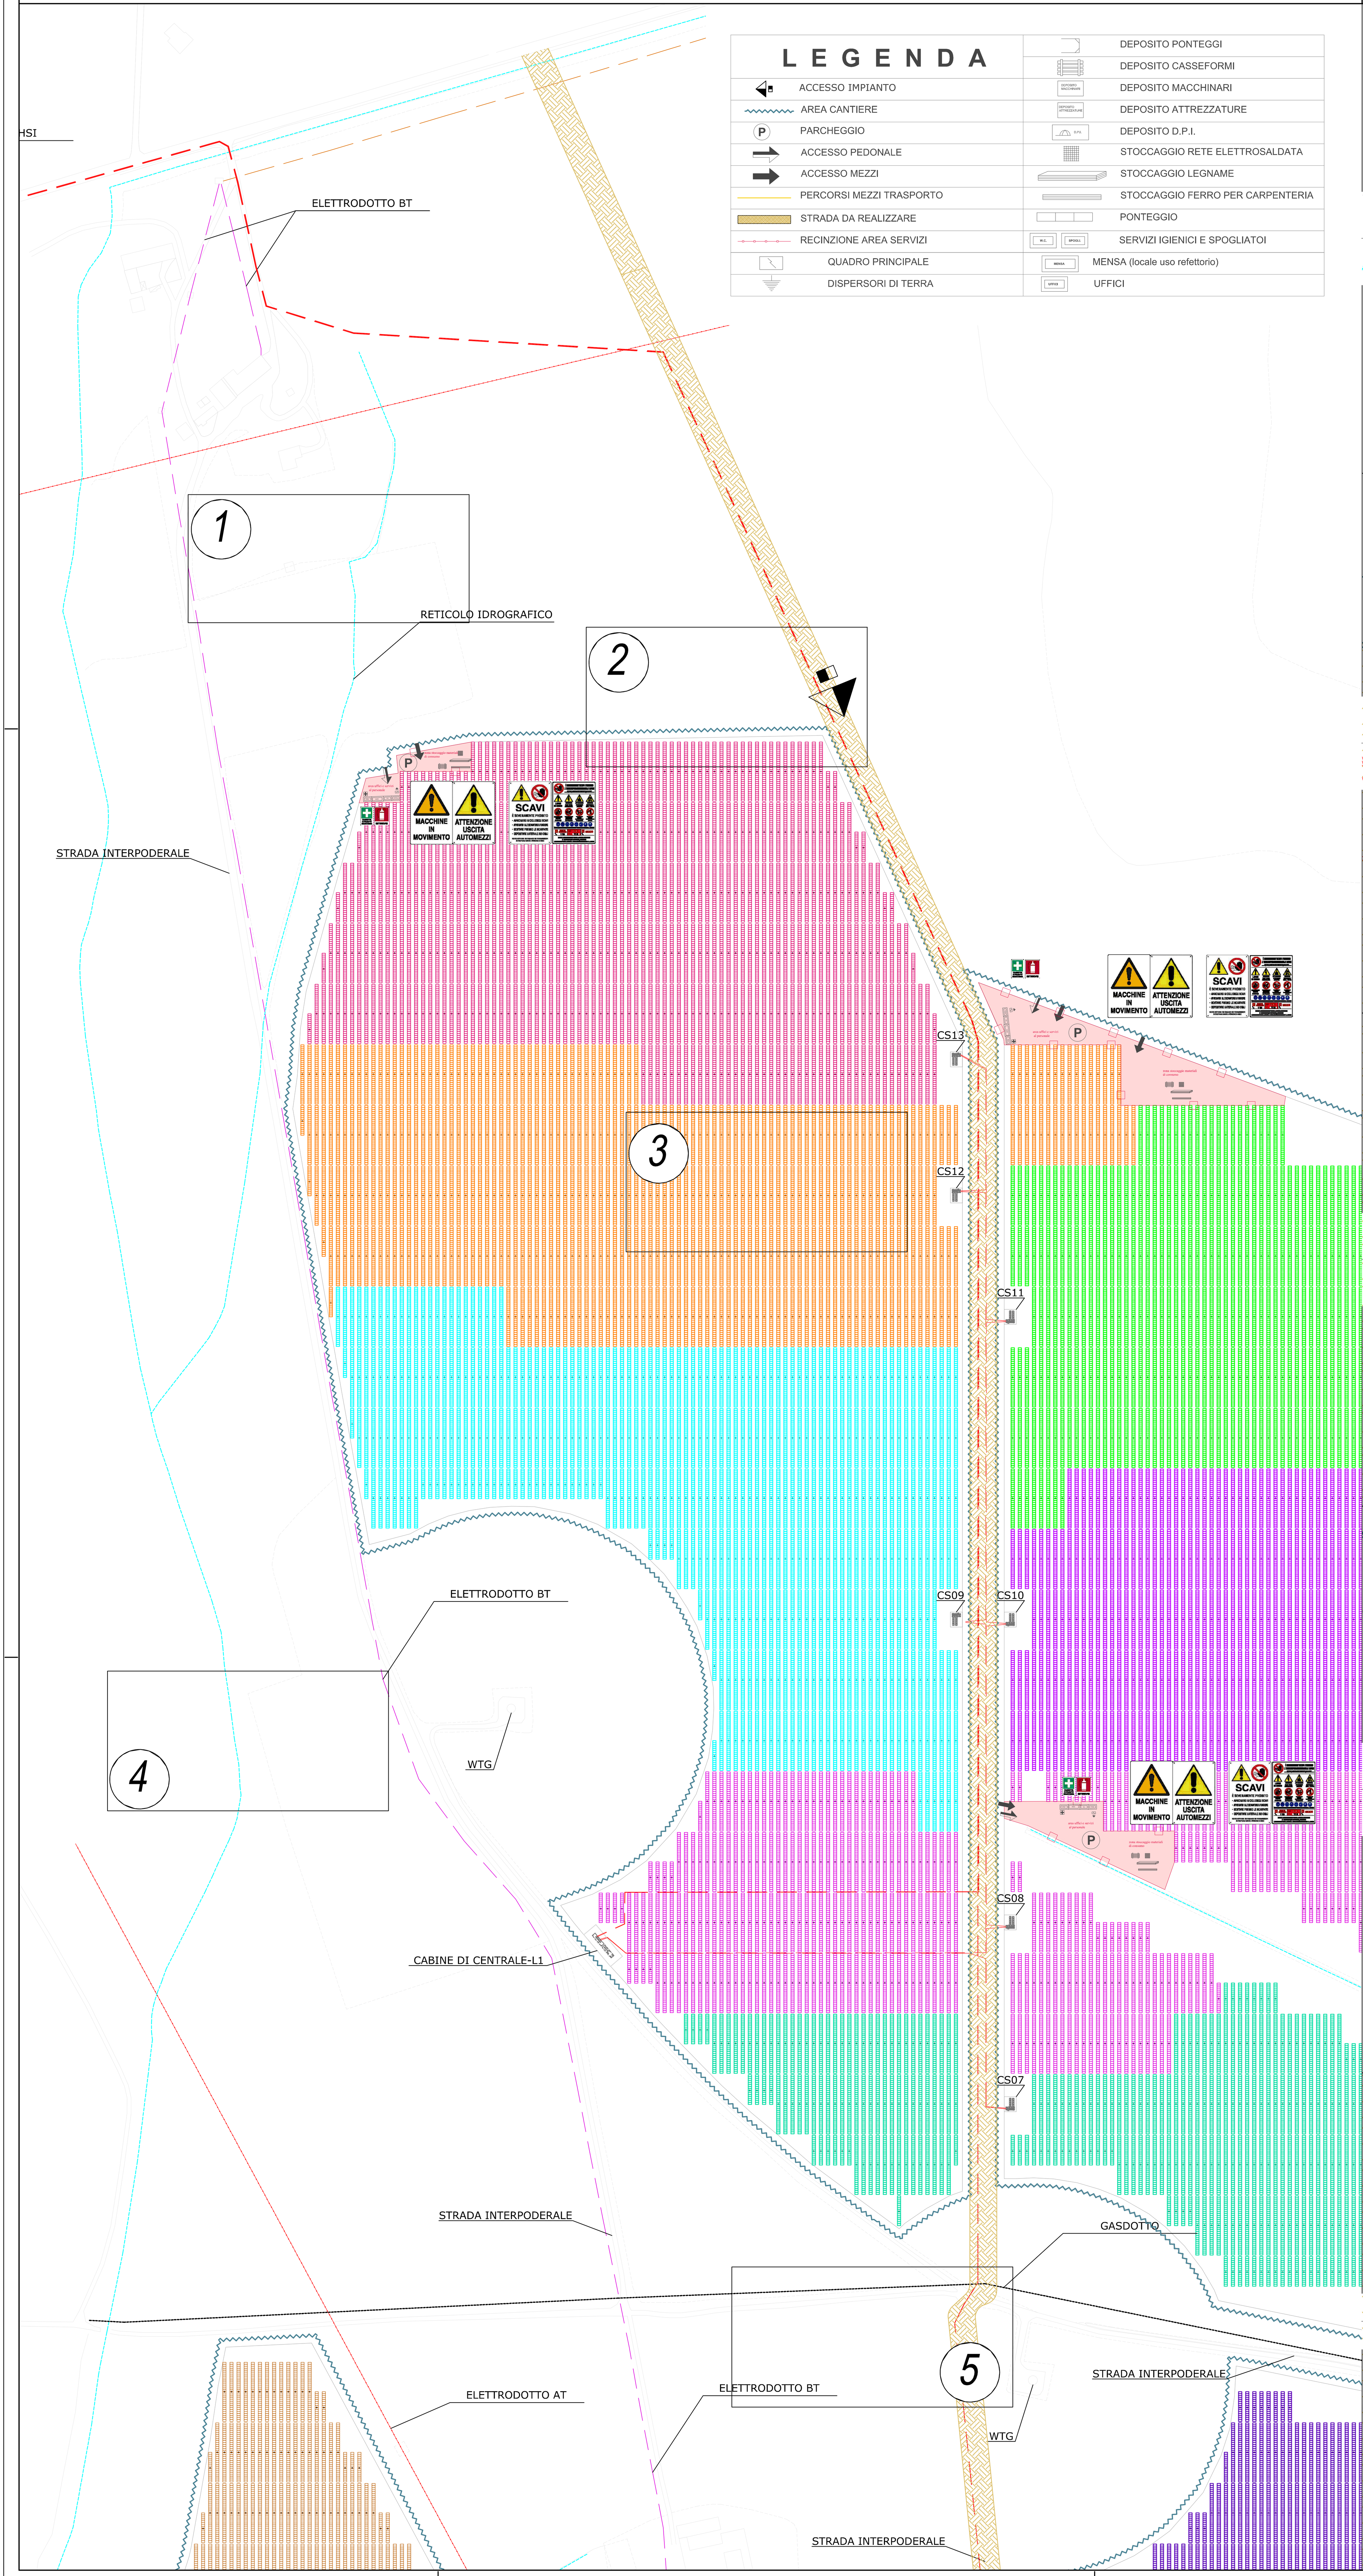

Ingrandimento delle aree dei servizi

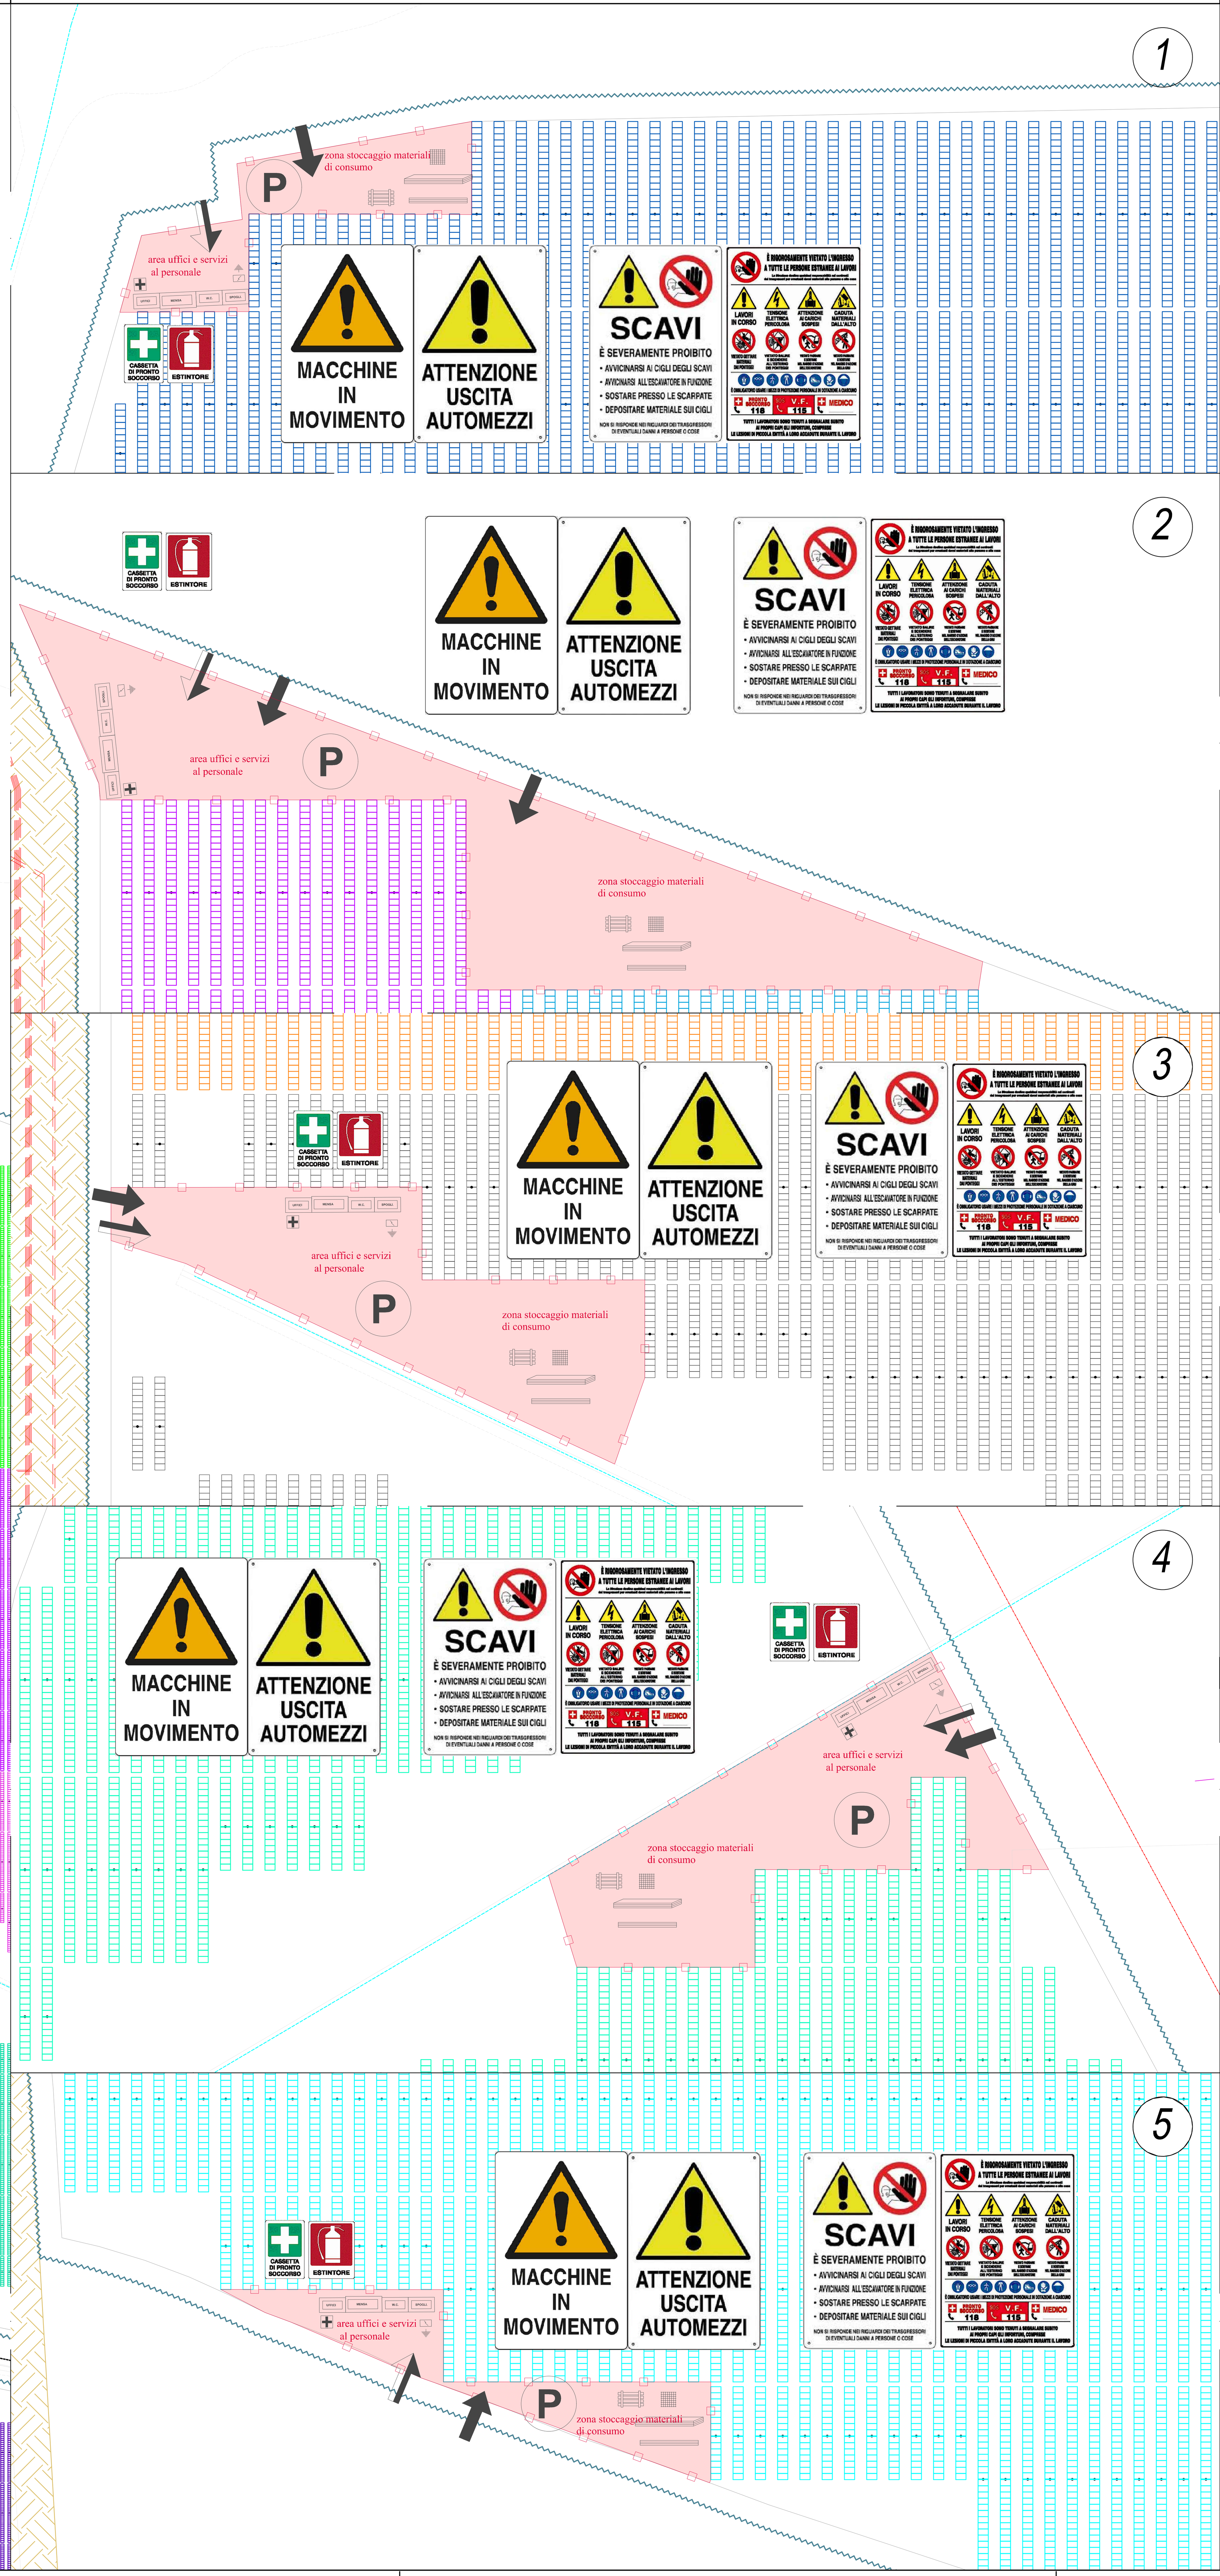

Sezioni tipo

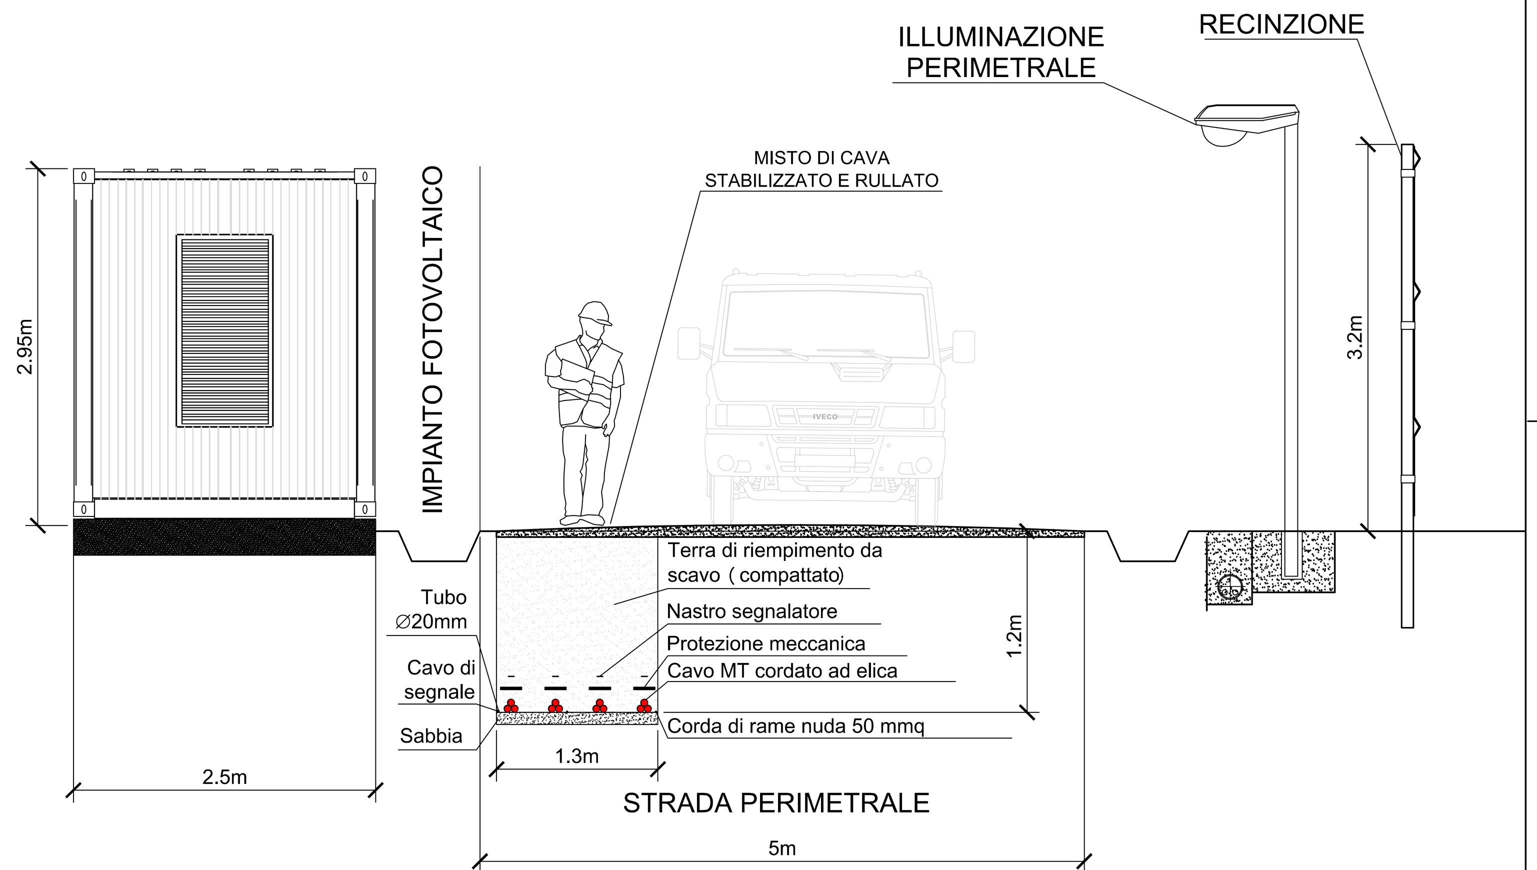

Distanze Trackers

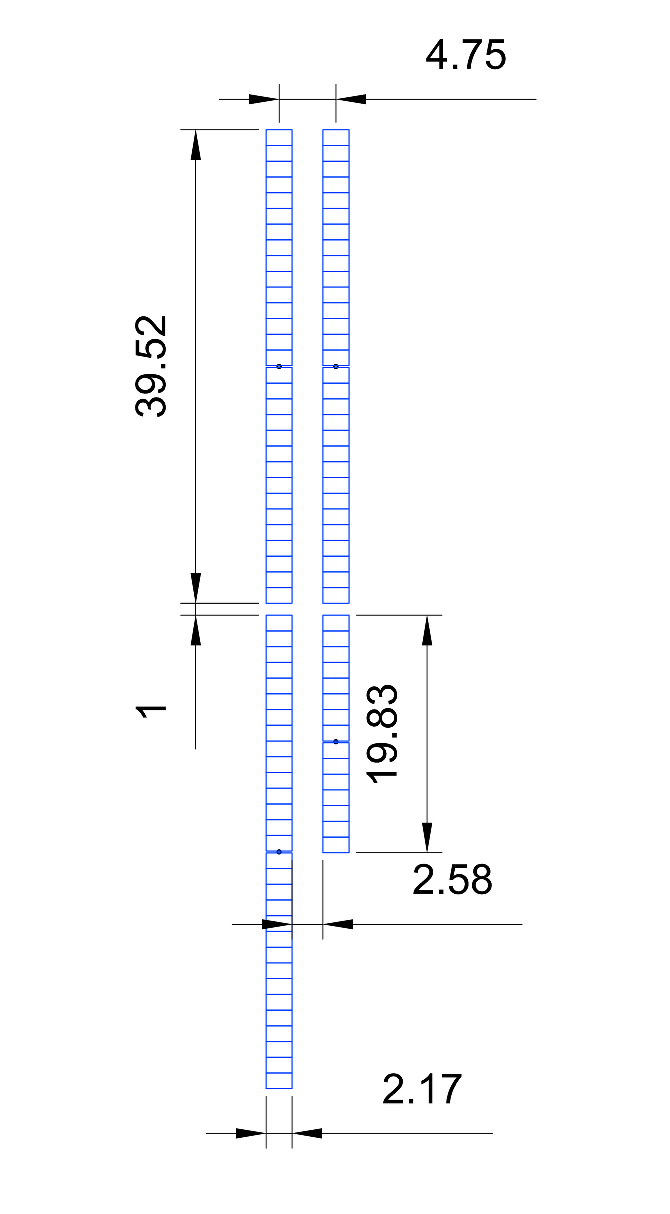

REGIONE PUGLIA

Provincia di Foggia (FG)

COMUNE DI CANDELA E ASCOLI SATRIANO

REV:	DESCRIZIONE	DATA	REDATTO	CONTROL.	APPROV.
1	EMISSIONE PER ENTI ESTERNI	25/03/22	FURNARI G.	FURNO C.	NASTASI A.
0	EMISSIONE PER COMMENTI	03/03/22	FURNARI G.	FURNO C.	NASTASI A.

Committente:

HERGO SOLARE ITALIA S.r.l.

Sede legale in via Privata Maria Teresa, 8, 20123, Milano
Partita I.V.A. 10416260965 – PEC: hsisrl@legalmail.it

HERGO SOLARE ITALIA

INGEGNERIA & INNOVAZIONE

Società di Progettazione:

antex group

Via Jonica, 16 – Loc. Belvedere – 96100 Siracusa (SR) Tel. 0931.1663409
web: www.antexgroup.it e-mail: info@antexgroup.it

Progetto:

Progetto di un impianto agro-naturalistico-fotovoltaico avente potenza pari a 96,721 MW e relative opere di connessione, integrato con coltivazione di foraggere ed essenze officinali, da realizzarsi nei comuni di Ascoli Satriano e Candela (Loc. "Piano Morto")

Progettista/Resp. Tecnico:
Dott. Ing. Giuseppe Basso
Ordine degli Ingegneri
della Provincia di Siracusa
n° 1860 sez. A

Firmato digitalmente da
Giuseppe Basso
O = Ordine degli Ingegneri della Provincia di Siracusa
T = Ingegnere
SerialNumber = TINIT-BSSGPP76M29C351C
C = IT

Tavola:

LAYOUT DI CANTIERE DELL'AREA DI IMPIANTO

Scala:	Nome DIS./FILE:	Allegato:	F.to:	Livello:
varie	C20044S05-PD-EC-14-01	1/1	A0	DEFINITIVO

Il presente documento è di proprietà della ANTEX GROUP srl.
E' vietata la comunicazione a terzi o la riproduzione senza il preventivo permesso scritto della suddetta. La società tutela i propri diritti a rigore di Legge.

Documento informatico firmato digitalmente ai sensi dell'art. 24 D.Lgs. 82/2005 e ss.mm.ii