


IMPIANTO FOTOVOLTAICO "CAS" (Loc. "Piano Morto")
 CODICE PRATICA: 201900905

POTENZA PRODUTTIVA DC INSTALLATA: 96.721,35 kW
 POTENZA TOTALE AC DEGLI INVERTER.: 93.236,0 kVA
 POTENZA IN PRELIEVO RICHIESTA PER S.A.: 200 kW
 POTENZA TOTALE IN IMMISSIONE RICHIESTA: 93.236 kW

La Società manifesta la preferenza di connettere l'impianto mediante nuovo standard di connessione alla RTN a 36 kV.

LEGENDA:

★	PS - Punto di scambio fisico
⬡	ADM - Misuratore con contatore ai fini commerciali.
⬡	UTF - Misuratore dell'ufficio di Finanza.
⬡ ⬡	ADM/UTF - Misuratore coincidente per i fini commerciali e dell'ufficio di Finanza.

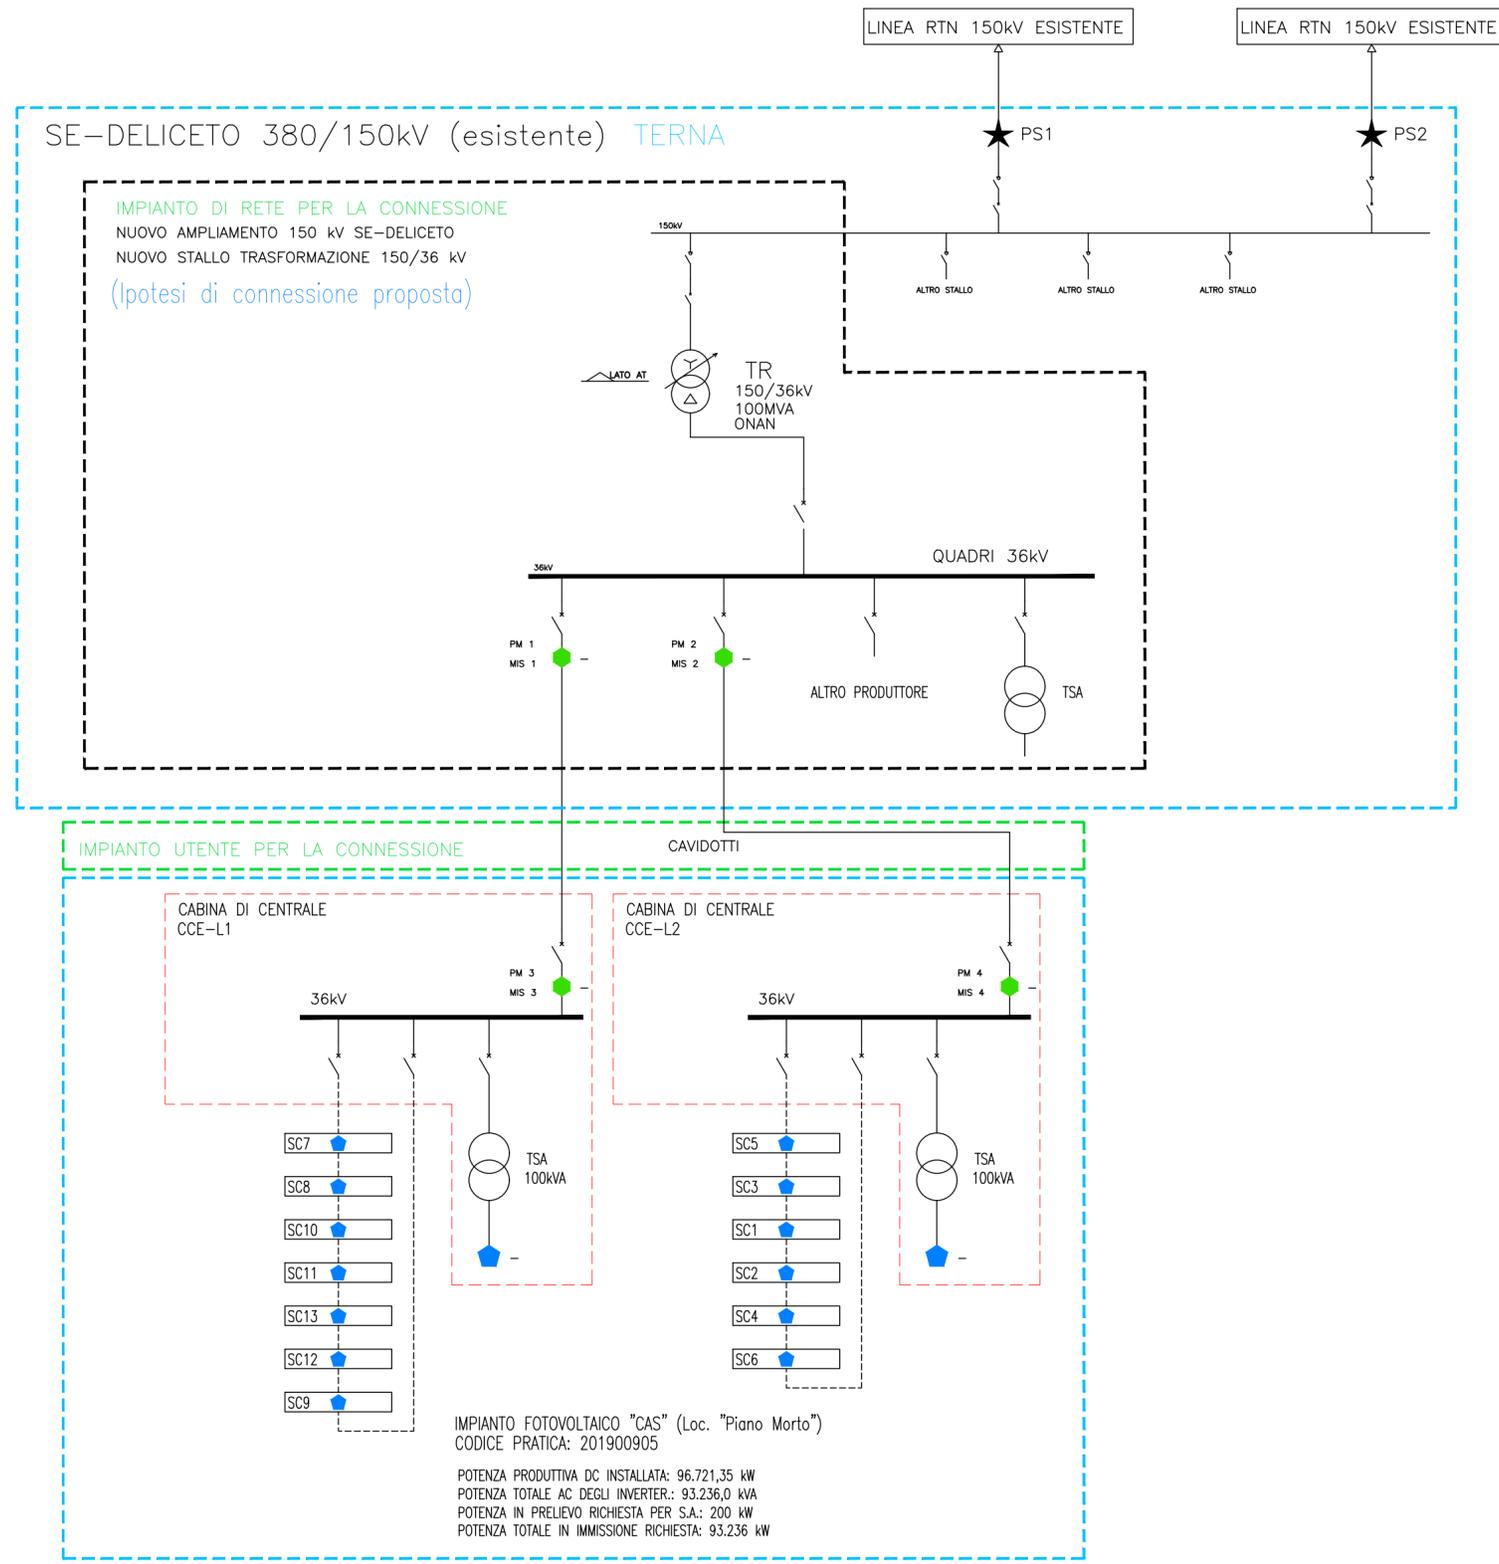

IMPIANTO FOTOVOLTAICO "CAS" (Loc. "Piano Morto")
 CODICE PRATICA: 201900905
 POTENZA PRODUTTIVA DC INSTALLATA: 96.721,35 kW
 POTENZA TOTALE AC DEGLI INVERTER.: 93.236,0 kVA
 POTENZA IN PRELIEVO RICHIESTA PER S.A.: 200 kW
 POTENZA TOTALE IN IMMISSIONE RICHIESTA: 93.236 kW

REGIONE PUGLIA

Provincia di Foggia (FG)

COMUNE DI CANDELA E ASCOLI SATRIANO



1	EMISSIONE PER ENTI ESTERNI	25/03/22	BASSO G.	FURNO C.	NASTASI A.
0	EMISSIONE PER COMMENTI	03/03/22	BASSO G.	FURNO C.	NASTASI A.
REV:	DESCRIZIONE	DATA	REDATTO	CONTROL.	APPROV.

Committente:
HERGO SOLARE ITALIA S.r.l.

Sede legale in via Privata Maria Teresa, 8, 20123, Milano
 Partita I.V.A. 10416260965 - PEC: hsi srl@legalmail.it

Società di Progettazione:
Antex group

Via Jonica, 16 - Loc. Belvedere - 96100 Siracusa (SR) Tel. 0931.1663409
 web: www.antexgroup.it e-mail: info@antexgroup.it

Progetto:
Progetto di un impianto agro-naturalistico-fotovoltaico avente potenza pari a 96,721 MW e relative opere di connessione, integrato con coltivazione di foraggere ed essenze officinali, da realizzarsi nei comuni di Ascoli Satriano e Candela (Loc. "Piano Morto")

Tavola:
 - IMPIANTO UTENTE -
 SCHEMA A BLOCCHI

Scala: --:-- Nome DIS./FILE: C20044S05-RC-EE-03-01 Allegato: 1/1 F.to: A2 Livello: **DEFINITIVO**

Progettista/Resp. Tecnico:
 Dott. Ing. Giuseppe Basso
 Ordine degli Ingegneri della Provincia di Siracusa n° 1860 sez. A

Il presente documento è di proprietà della ANTEX GROUP srl. E' vietata la comunicazione a terzi o la riproduzione senza il preventivo permesso scritto della suddetta. La società tutela i propri diritti a rigore di Legge.

Documento informatico firmato digitalmente ai sensi dell'art. 24 D.Lgs. 82/2005 e ss.mm.ii.