



RECINZIONE

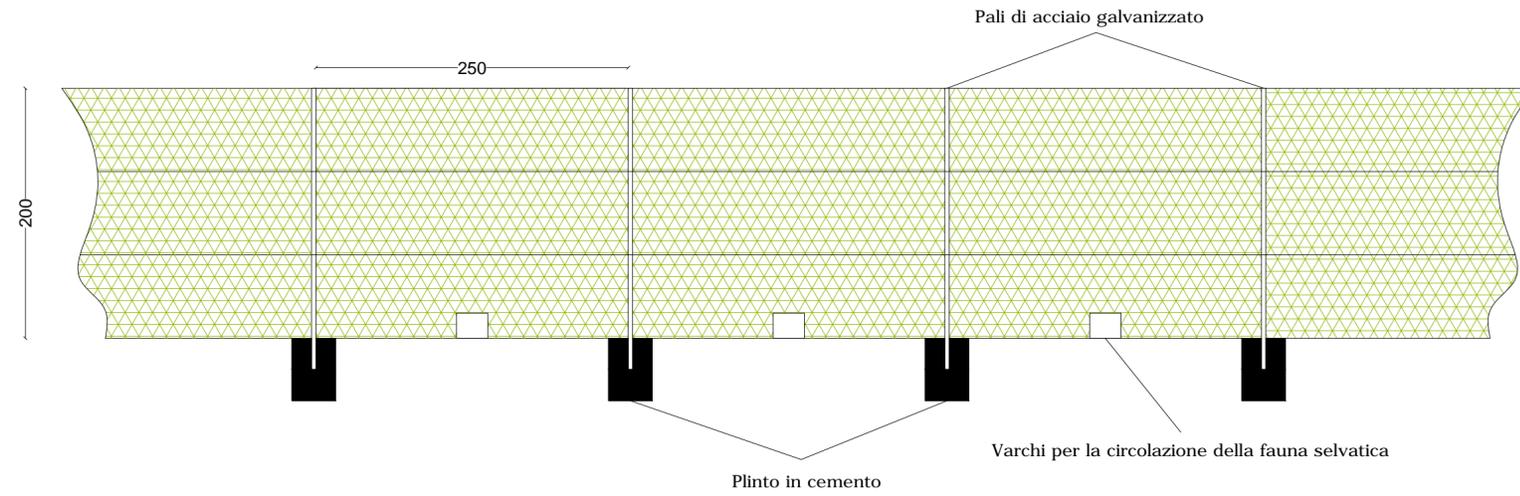


CANCELLO DI ACCESSO

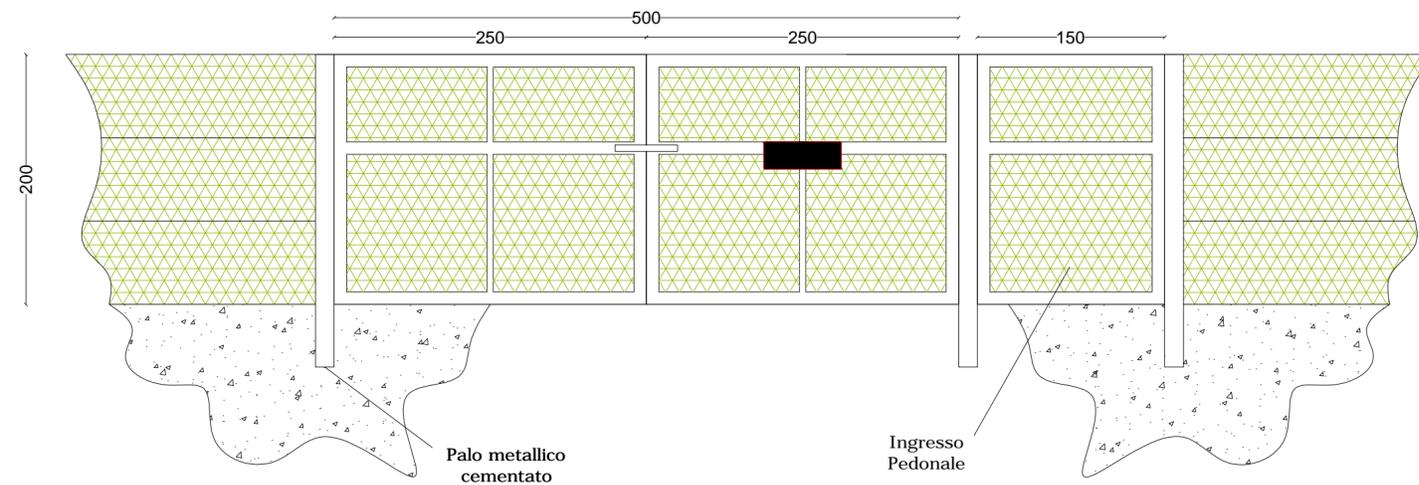

SCALA 1:25

PARTICOLARE VARCO PER PASSAGGIO FAUNA

In corrispondenza dell'intero perimetro della recinzione metallica, ogni 100m, dovranno essere aperti dei varchi per permettere il passaggio della piccola fauna locale; le aperture avranno dimensioni 250x250mm.

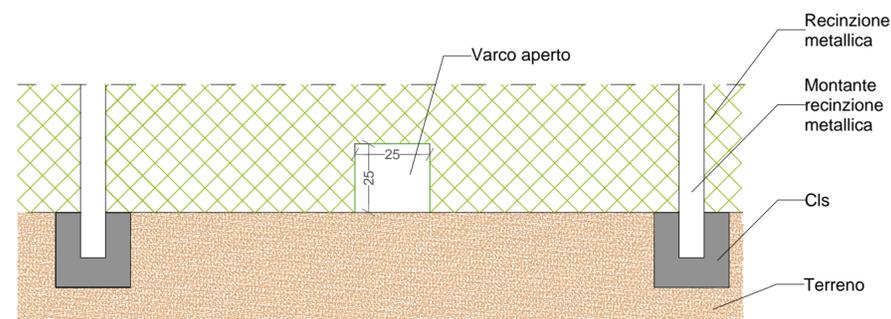

PROGETTO DEFINITIVO PER LA REALIZZAZIONE DI UN IMPIANTO FOTOVOLTAICO E RELATIVE OPERE DI CONNESSIONE ALLA R.T.N. INTEGRATO CON UN IMPIANTO DI PRODUZIONE DI IDROGENO VERDE

PARTICOLARI CANCELLO E RECINZIONI

ELABORATO

EP_07

PROPONENTE:



METKA EGN Apulia S.r.l.
Sede Legale Corso Vittorio Emanuele II n. 287
00186 Roma (RM)
metkaegnapuliasrl@legalmail.it

PROGETTO:



ATECH srl
Via della Resistenza 48
70125-Bari (BA)
pec: atechsr@legalmail.it

Direttore Tecnico: Ing. Orazio Tricarico



EM./REV.	DATA	REDATTO	VERIFICATO	APPROVATO	DESCRIZIONE
0	MAR 2022	B.B.	A.A. - O.T.	A.A. - O.T.	Progetto definitivo