


SOLUZIONI COSTRUTTIVE POSA CAVI
INTERRATA


Posa di n° 2 terne di cavo MT

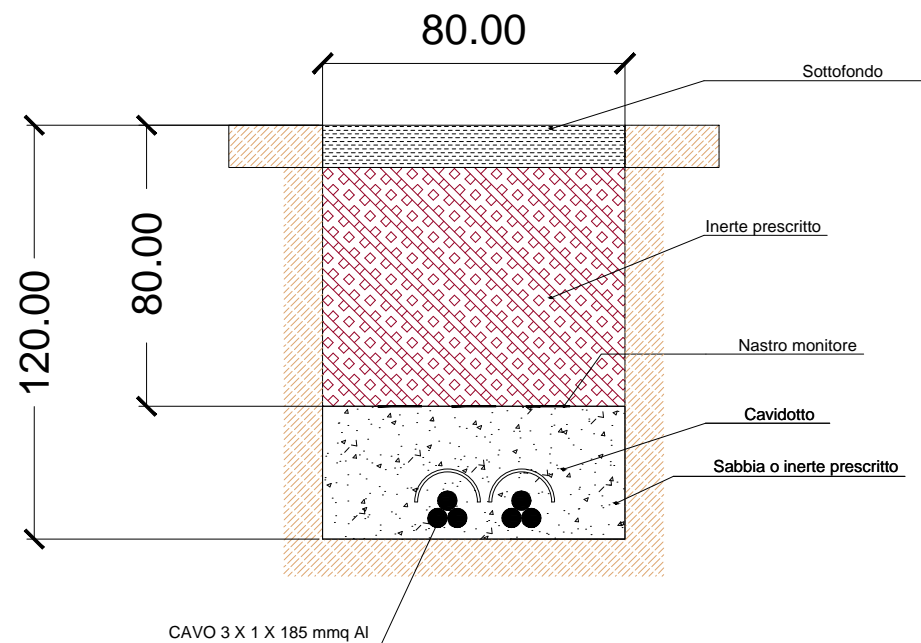

scala 1:20

SOLUZIONI COSTRUTTIVE POSA CAVI
CON CAVIDOTTO

Posa di n° 2 terne di cavo MT

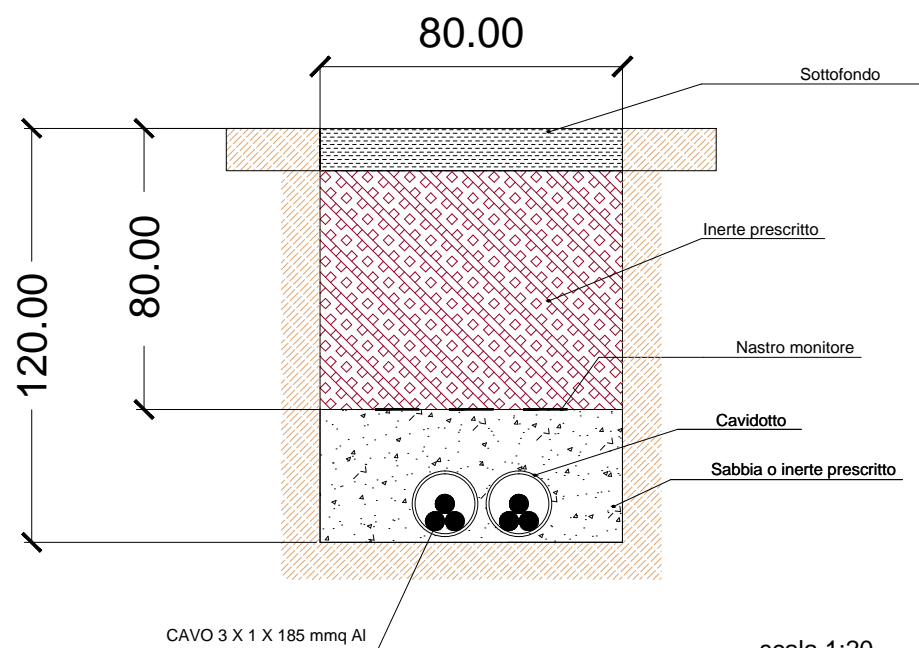

scala 1:20

scala 1:20

Regione
Puglia



COMUNE DI GRAVINA IN PUGLIA



Citta Metropolitana
di Bari



**PROGETTO DEFINITIVO PER LA REALIZZAZIONE
DI UN IMPIANTO AGROVOLTAICO
E RELATIVE OPERE DI CONNESSIONE ALLA R.T.N.**

SEZIONI TIPO CAVIDOTTI

ELABORATO

EP_08

PROPONENTE:



MYSUN S.r.l.

Sede Legale Via Domenico Nicolai n. 104

70122 BARI (BA)

parcofotovoltaico@pec.it

PROGETTO:



SOCIETÀ DI INGEGNERIA &
SERVIZI PER L'INGEGNERIA

Via della Resistenza, 48 - 70125 Bari - Tel. 080 3219148 - Fax. 080 2000936

ATECH srl

Via della Resistenza 48
70125- Bari (BA)
pec: atechsrl@legalmail.it

Direttore Tecnico: Ing. Orazio Tricarico



0	MAG 2022	B.B.	A.A. - O.T.	A.A. - O.T.	Progetto definitivo
EM./REV.	DATA	REDATTO	VERIFICATO	APPROVATO	DESCRIZIONE