

Regione
Puglia



COMUNE DI GRAVINA IN PUGLIA



Citta Metropolitana
di Bari



**PROGETTO DEFINITIVO PER LA REALIZZAZIONE
DI UN IMPIANTO AGROVOLTAICO
E RELATIVE OPERE DI CONNESSIONE ALLA R.T.N.**

*Connessione alla RTN
Stazione e Raccordi - Planimetria su mappa catastale
con API*

ELABORATO

TERNA_W03

PROPONENTE:



MYSUN S.r.l.

Sede Legale Via Domenico Nicolai 104
70122 Bari (BA)
pec: parcofotovoltaico@pec.it

PROGETTO:



3E Ingegneria srl

Via Gioacchino Volpe, 92
56121 - Pisa (PI)
pec: 3eingegneria@pec.it



Direttore Tecnico: Ing. Giovanni Antonio Saraceno



EM./REV.	DATA	REDATTO	VERIFICATO	APPROVATO	DESCRIZIONE
0	LUG 2021	3E	3E	METKA	Progetto definitivo

Legenda

- Nuova SE 380/150kV di Gravina
- Linea esistente a 380kV - "Genzano 380 - Matera"
- Linea esistente a 380kV - Sostegni esistenti
- Nuovi raccordi a 380kV
- Nuovi Sostegni
- Linea esistente a 380kV - Tratto da demolire
- Sostegni da demolire
- API
- Confine Mappa Catastale

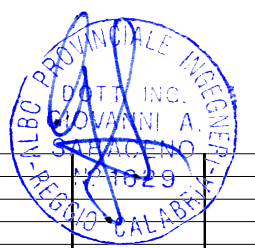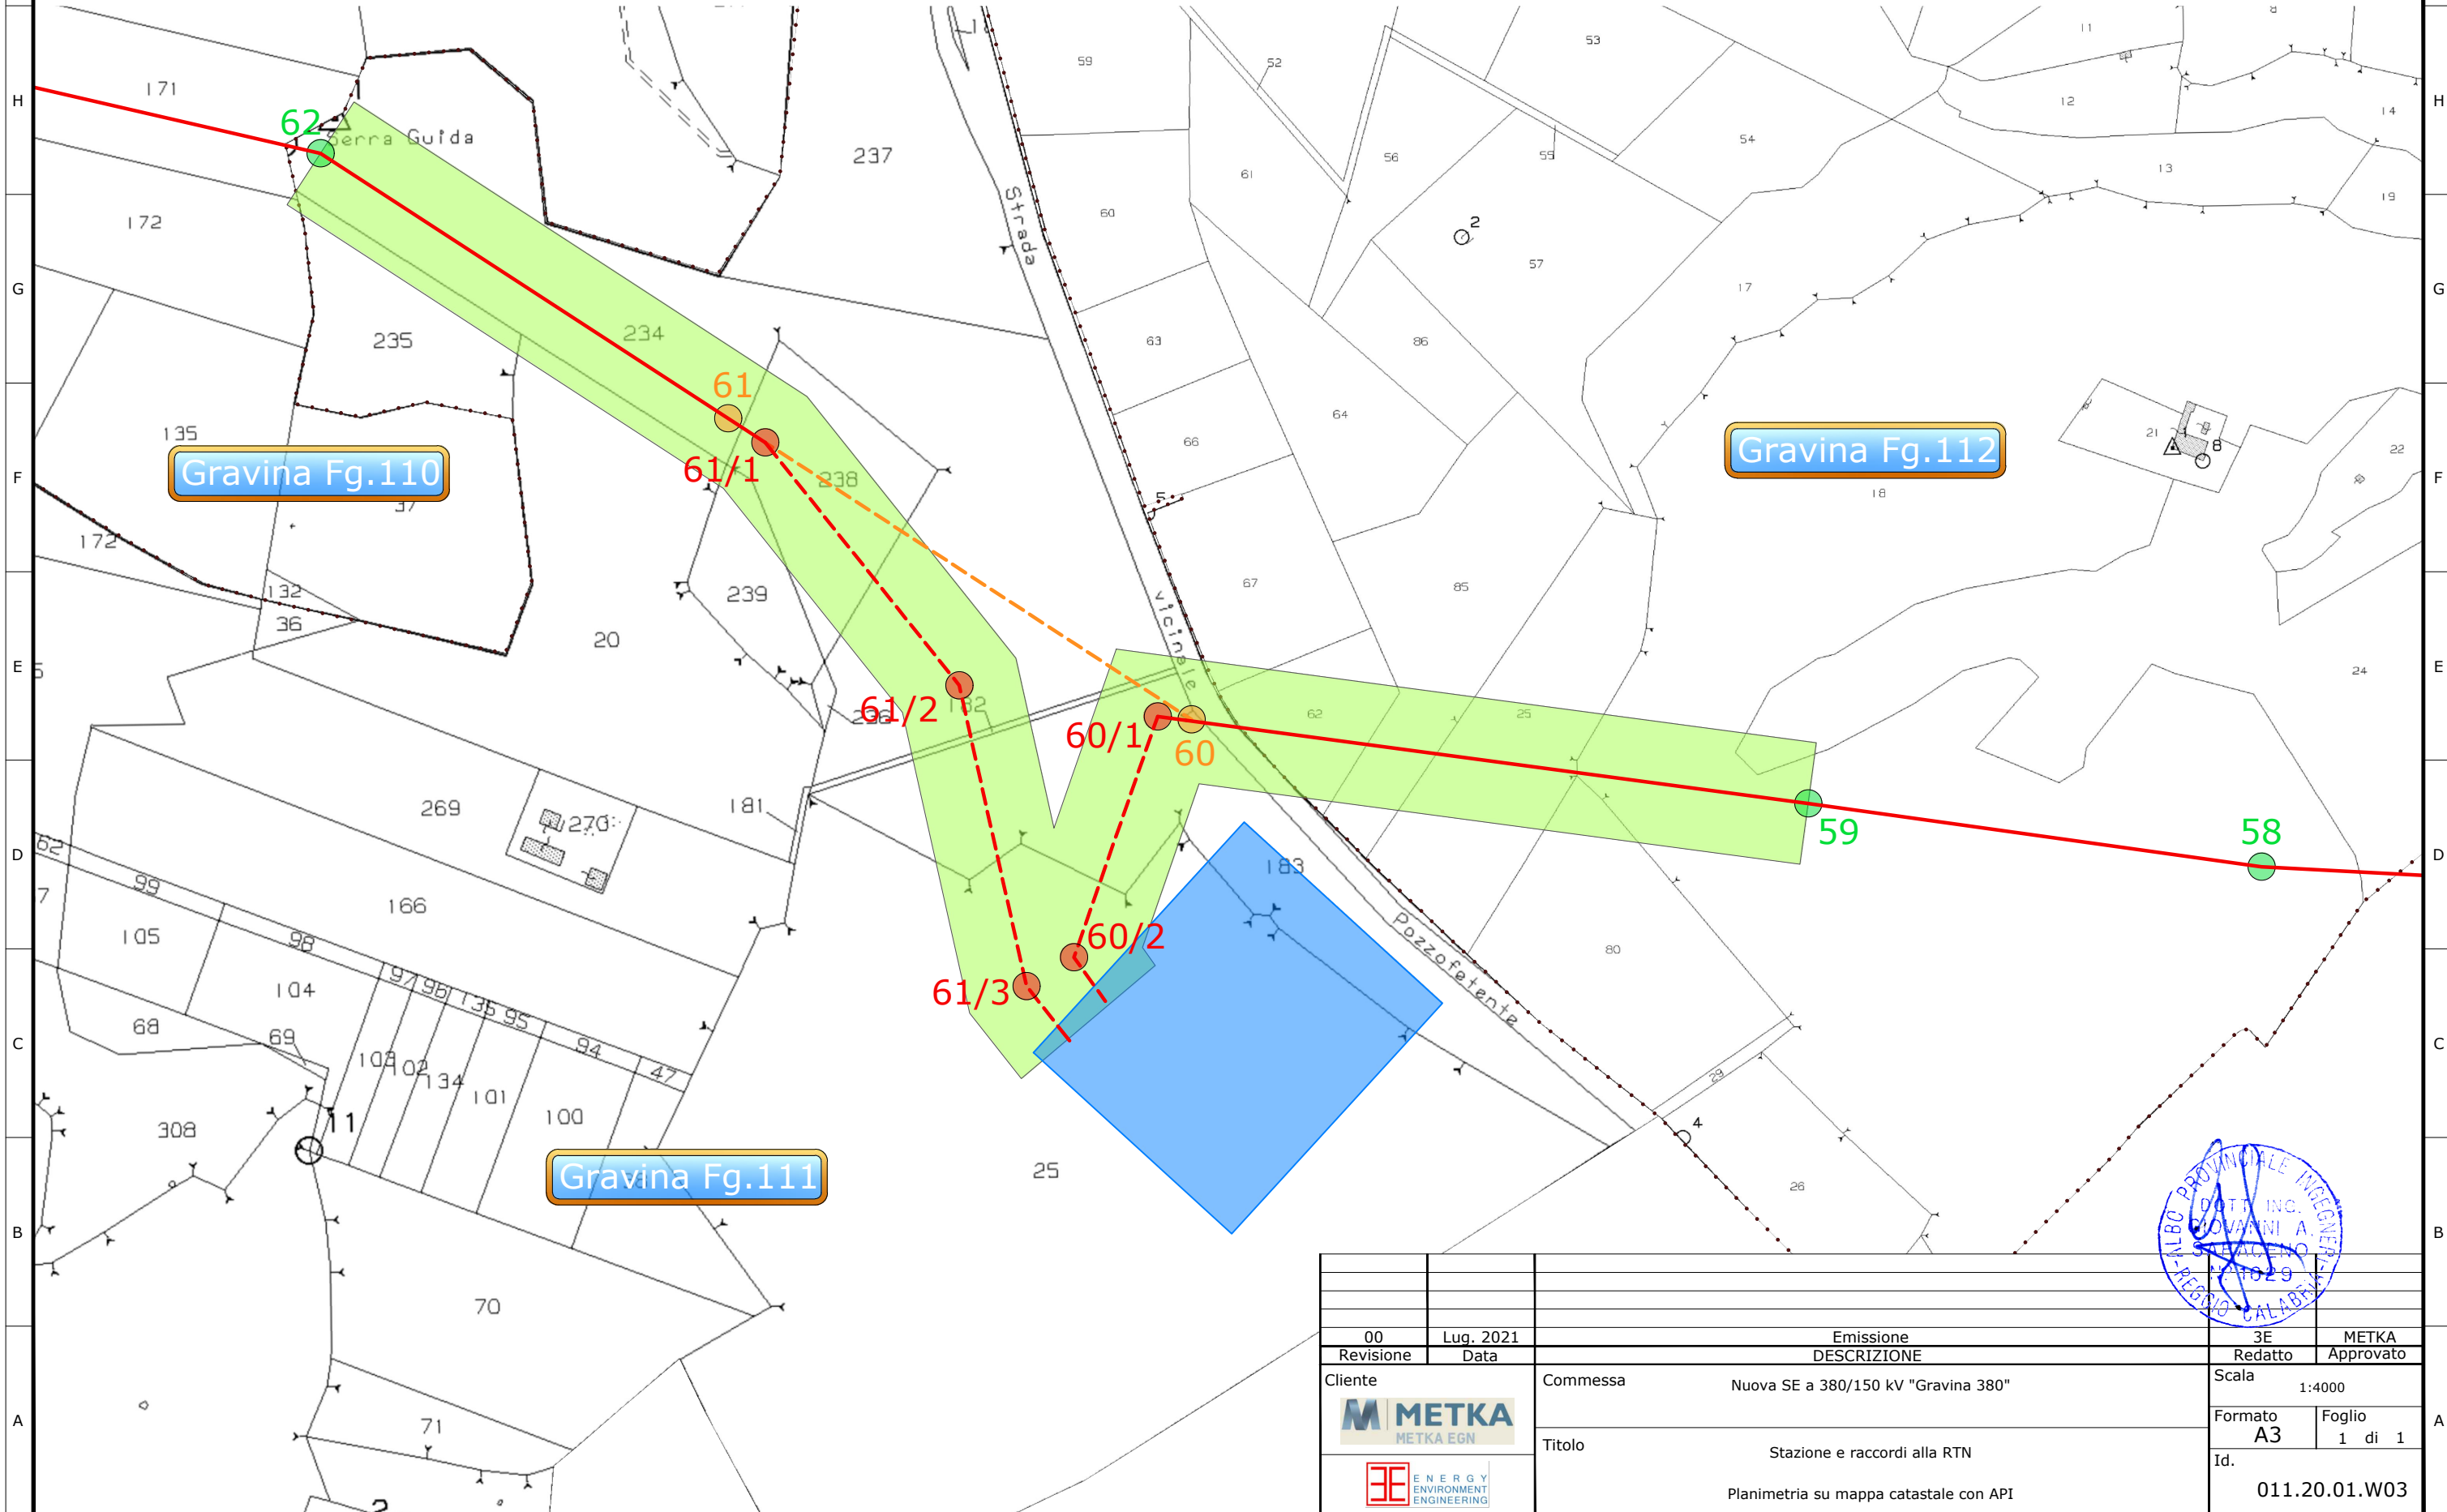

00	Lug. 2021	Emissione	3E	METKA
Revisione	Data	DESCRIZIONE	Redatto	Approvato
Cliente		Commessa	Scala	
		Nuova SE a 380/150 kV "Gravina 380"	1:4000	
		Titolo	Formato	Foglio
		Stazione e raccordi alla RTN	A3	1 di 1
		Planimetria su mappa catastale con API	Id. 011.20.01.W03	