


Regione
Puglia

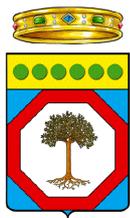

COMUNE DI GRAVINA IN PUGLIA



Citta Metropolitana
di Bari



**PROGETTO DEFINITIVO PER LA REALIZZAZIONE
DI UN IMPIANTO AGROVOLTAICO
E RELATIVE OPERE DI CONNESSIONE ALLA R.T.N.**

*Connessione alla RTN
Nuova SE - Sezione stallo trasformatore*

ELABORATO

TERNA_W07

PROPONENTE:



MYSUN S.r.l.

Sede Legale Via Domenico Nicolai 104

70122 Bari (BA)

pec: parcofotovoltaico@pec.it

PROGETTO:



3E Ingegneria srl

Via Gioacchino Volpe, 92



56121 - Pisa (PI)

pec: 3eingegneria@pec.it

Direttore Tecnico: Ing. Giovanni Antonio Saraceno



| EM./REV. | DATA | REDATTO | VERIFICATO | APPROVATO | DESCRIZIONE |
|----------|----------|---------|------------|-----------|---------------------|
| 0 | LUG 2021 | 3E | 3E | METKA | Progetto definitivo |

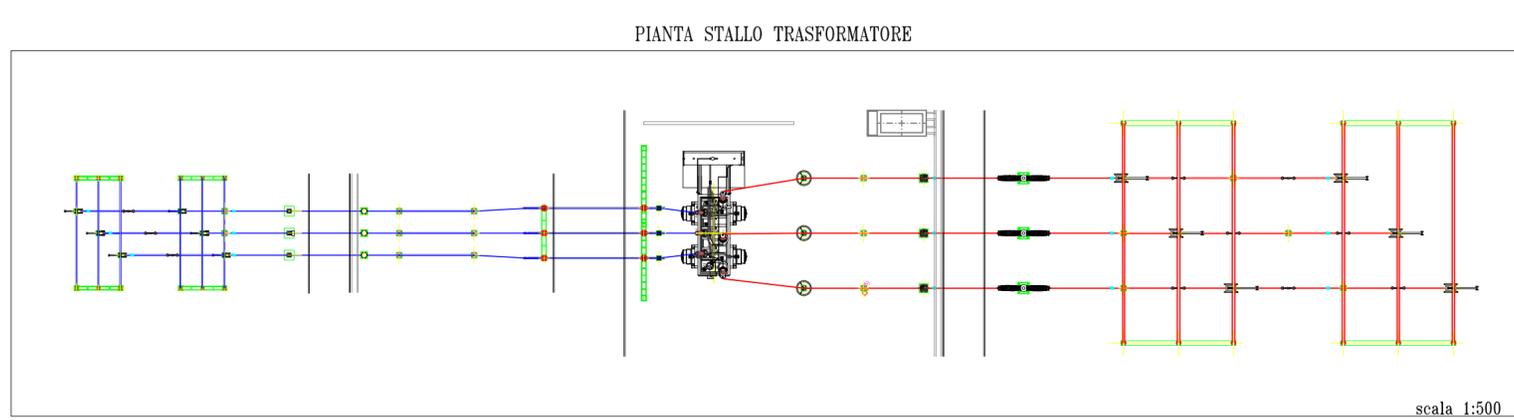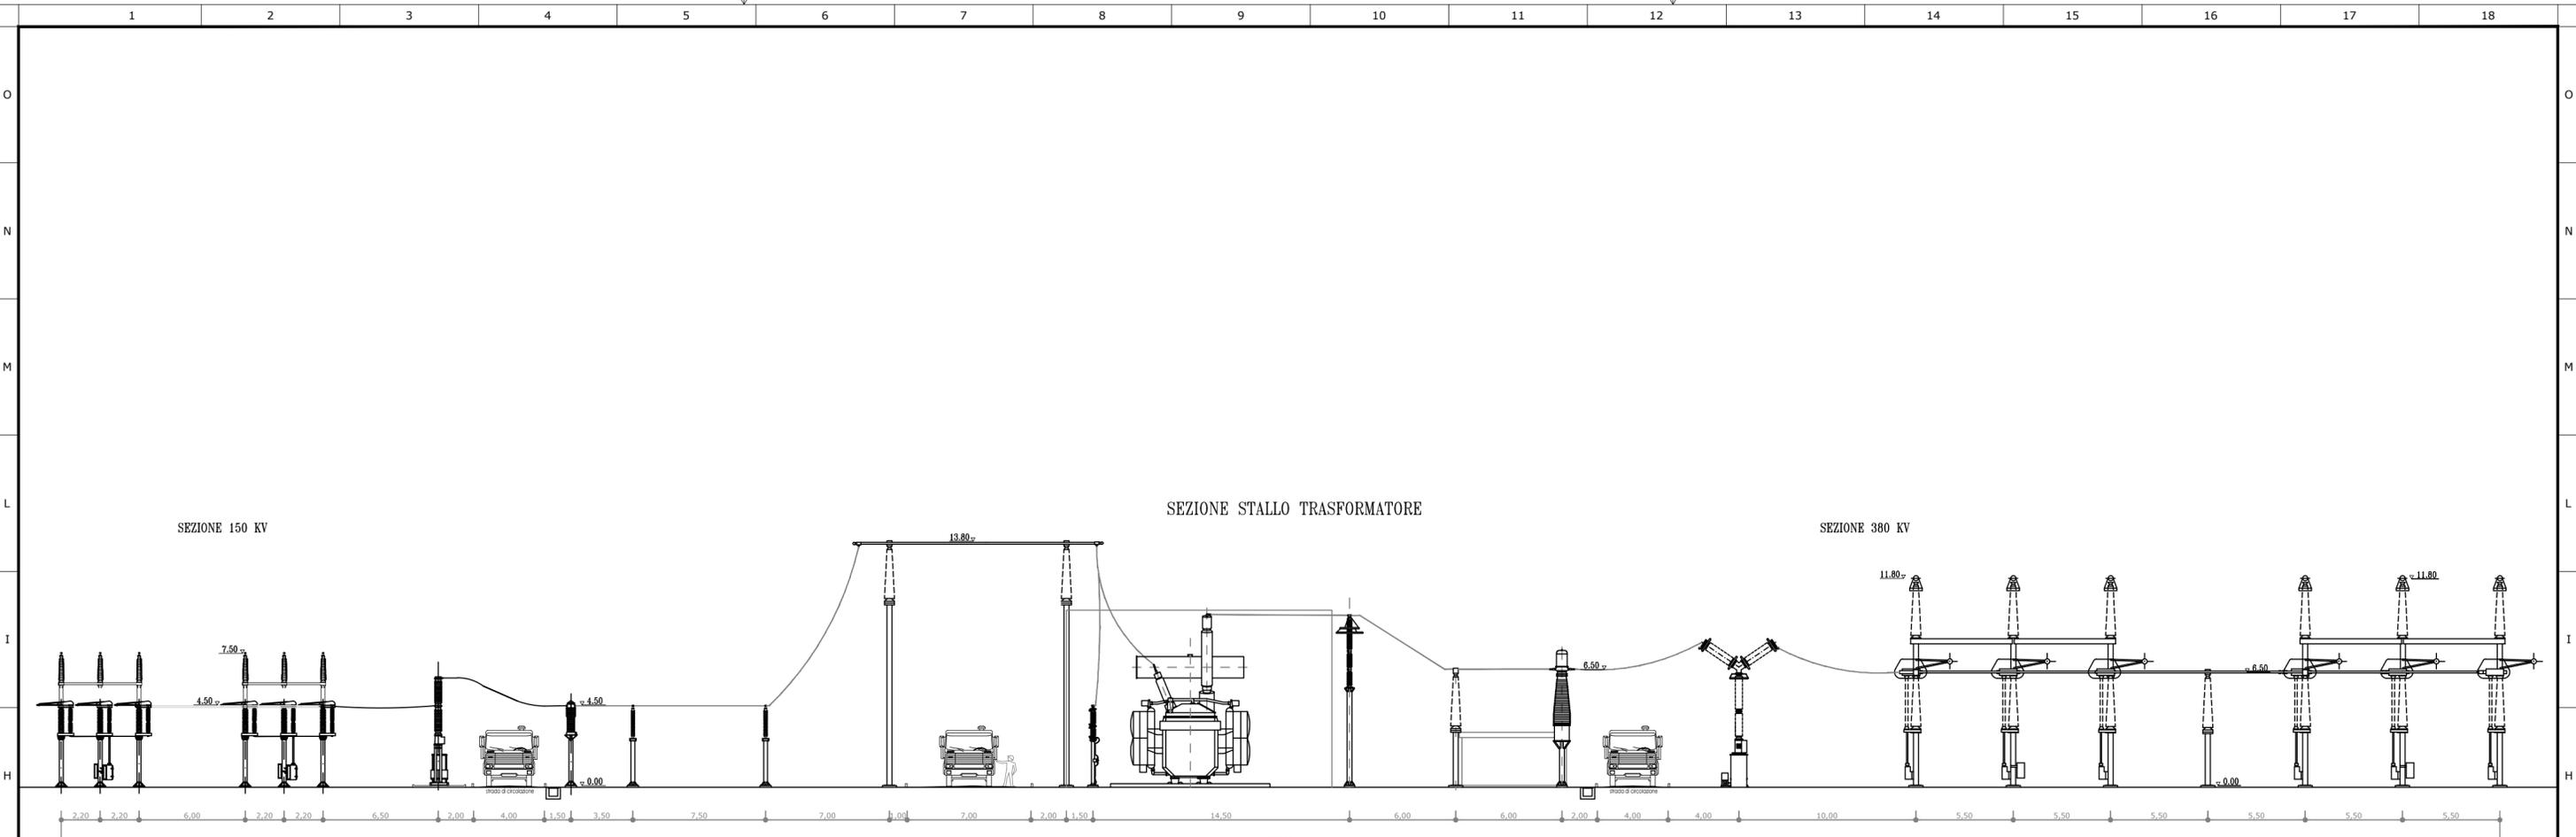

| | | | | |
|-----------|-----------|--|-------------|---------------|
| 00 | Lug. 2021 | Emissione | 3E | METKA |
| Revisione | Data | DESCRIZIONE | Redatto | Approvato |
| Cliente | | Commessa Nuova SE a 380/150 kV "Gravina 380" | Scala 1:250 | |
| | | Titolo Stazione e raccordi alla RTN Stazione Elettrica 380/150 kV "Gravina 380" Sezione Stallo Trasformatore | Formato A2 | Foglio 1 di 1 |
| | | | Id. | 011.20.01.W07 |