


Regione  
Puglia

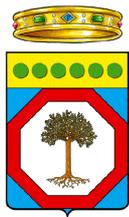

COMUNE DI GRAVINA IN PUGLIA



Citta Metropolitana  
di Bari



**PROGETTO DEFINITIVO PER LA REALIZZAZIONE  
DI UN IMPIANTO AGROVOLTAICO  
E RELATIVE OPERE DI CONNESSIONE ALLA R.T.N.**

*Connessione alla RTN  
Nuova SE - Sezione stallo linea 150kV*

ELABORATO

**TERNA\_W12**

**PROPONENTE:**



**MYSUN S.r.l.**

Sede Legale Via Domenico Nicolai 104

70122 Bari (BA)

pec: parcofotovoltaico@pec.it

**PROGETTO:**



**3E Ingegneria srl**

Via Gioacchino Volpe, 92



56121 - Pisa (PI)

pec: 3eingegneria@pec.it

*Direttore Tecnico: Ing. Giovanni Antonio Saraceno*



EM./REV.	DATA	REDATTO	VERIFICATO	APPROVATO	DESCRIZIONE
0	LUG 2021	3E	3E	METKA	Progetto definitivo

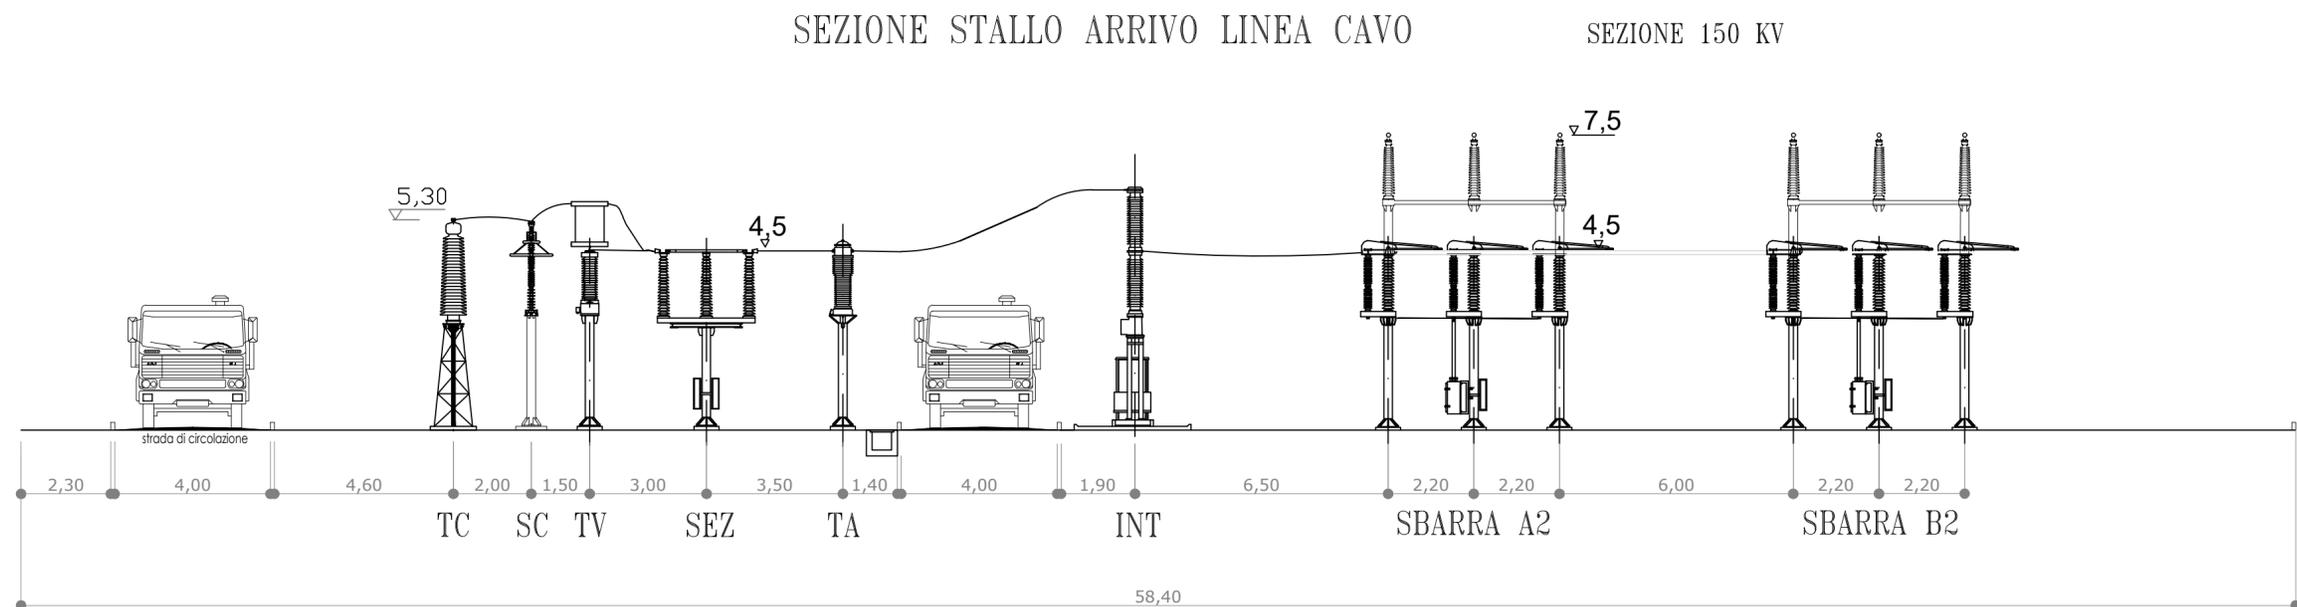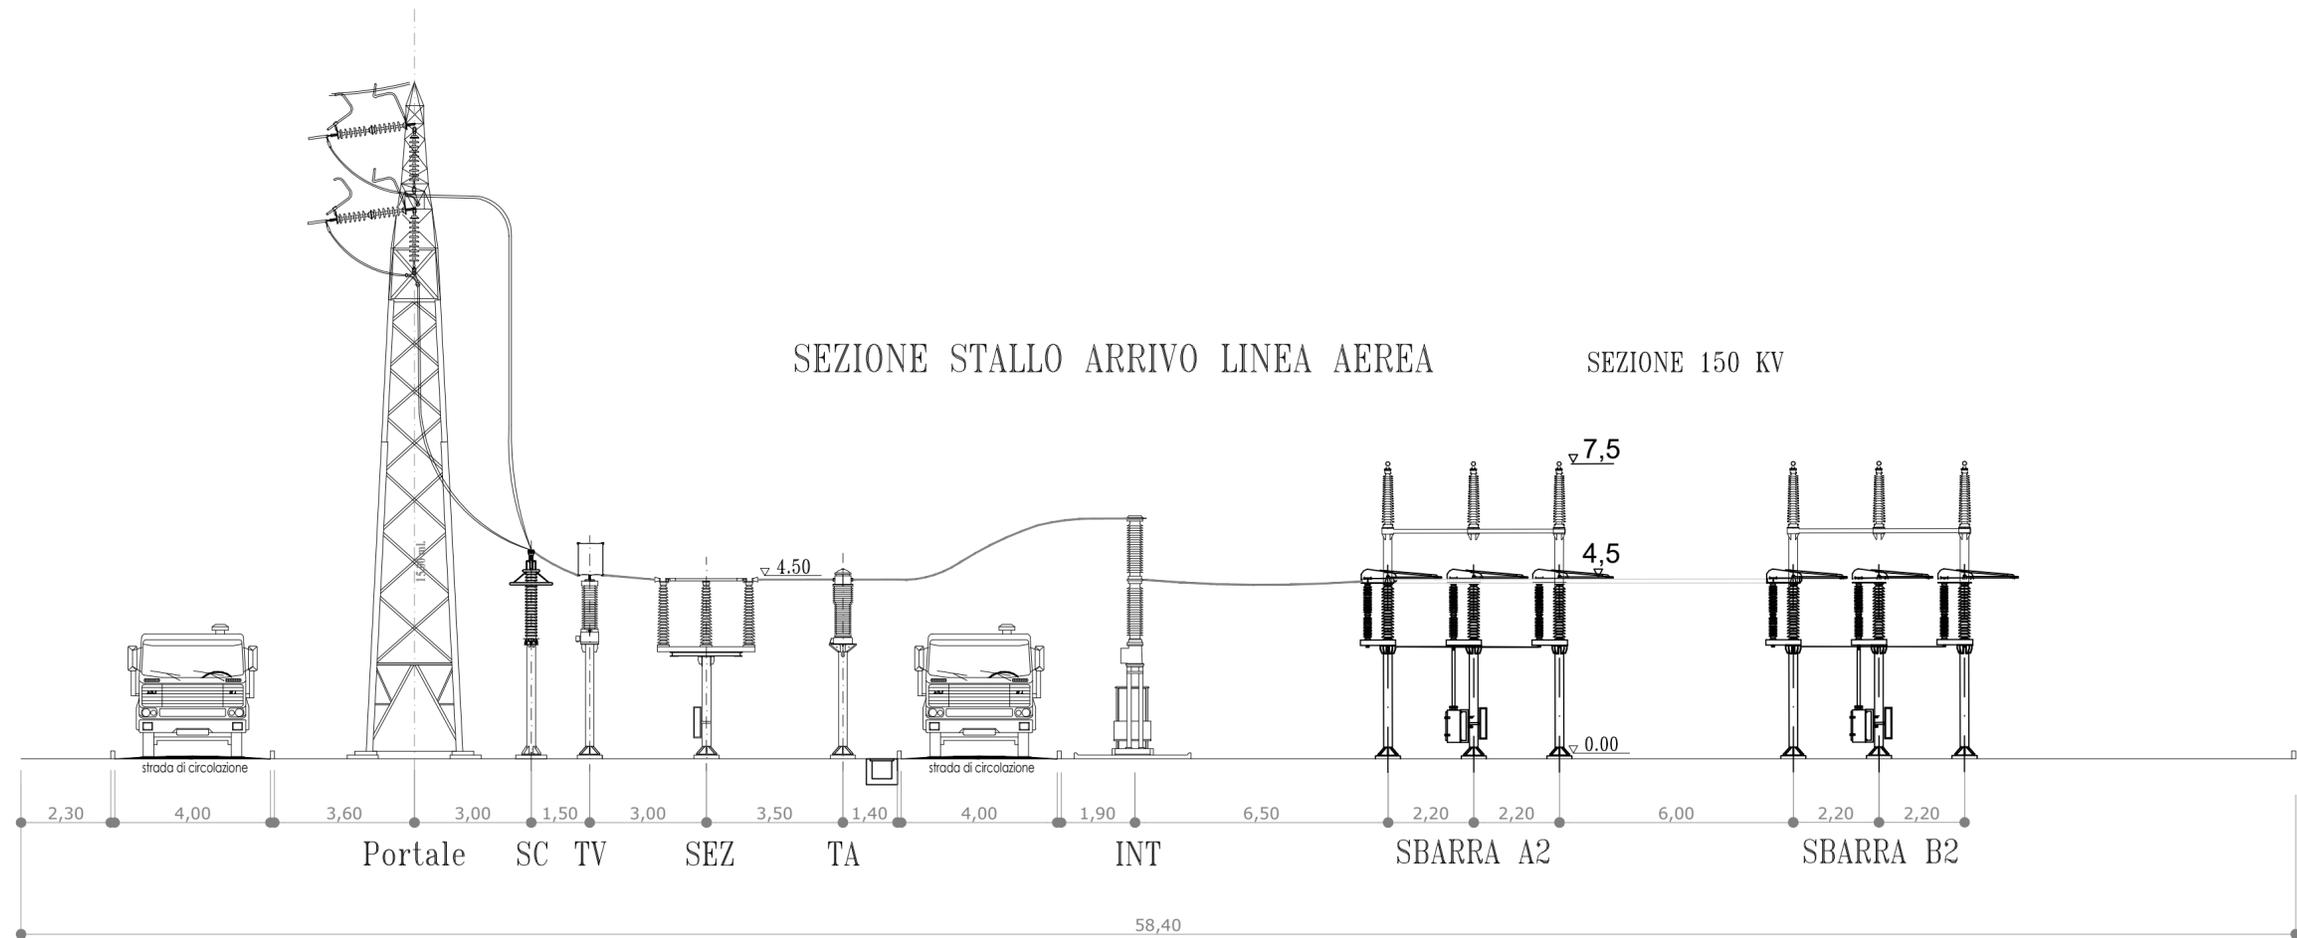

00	Lug. 2021	Emissione	3E	METKA
Revisione	Data	DESCRIZIONE	Redatto	Approvato
Cliente		Commessa	Nuova SE a 380/150 kV "Gravina 380"	
		Titolo	Stazione e raccordi alla RTN Stazione Elettrica 380/150 kV "Gravina 380" Sezione stallo linea 150 kV	
			Scala	1:100
			Formato	A2
			Foglio	1 di 1
			Id.	011.20.01.W12

