

Regione  
Puglia



COMUNE DI GRAVINA IN PUGLIA



Citta Metropolitana  
di Bari



**PROGETTO DEFINITIVO PER LA REALIZZAZIONE  
DI UN IMPIANTO AGROVOLTAICO  
E RELATIVE OPERE DI CONNESSIONE ALLA R.T.N.**

*Connessione alla RTN  
Nuova SE - Edificio Comandi*

ELABORATO

**TERNA\_W14**

**PROPONENTE:**



**MYSUN S.r.l.**

Sede Legale Via Domenico Nicolai 104

70122 Bari (BA)

pec: parcofotovoltaico@pec.it

**PROGETTO:**



**3E Ingegneria srl**

Via Giocchino Volpe, 92  
56121 - Pisa (PI)







pec: 3eingegneria@pec.it

*Direttore Tecnico: Ing. Giovanni Antonio Saraceno*





EM./REV.	DATA	REDATTO	VERIFICATO	APPROVATO	DESCRIZIONE
0	LUG 2021	3E	3E	METKA	Progetto definitivo



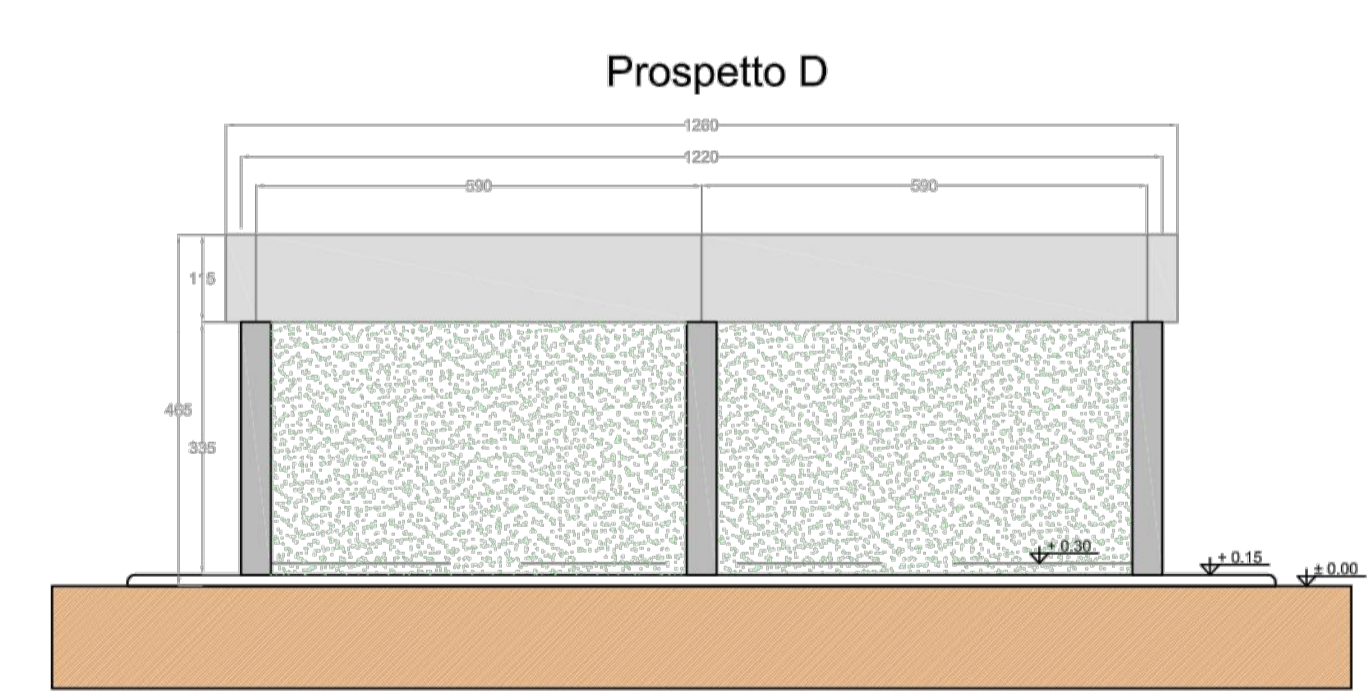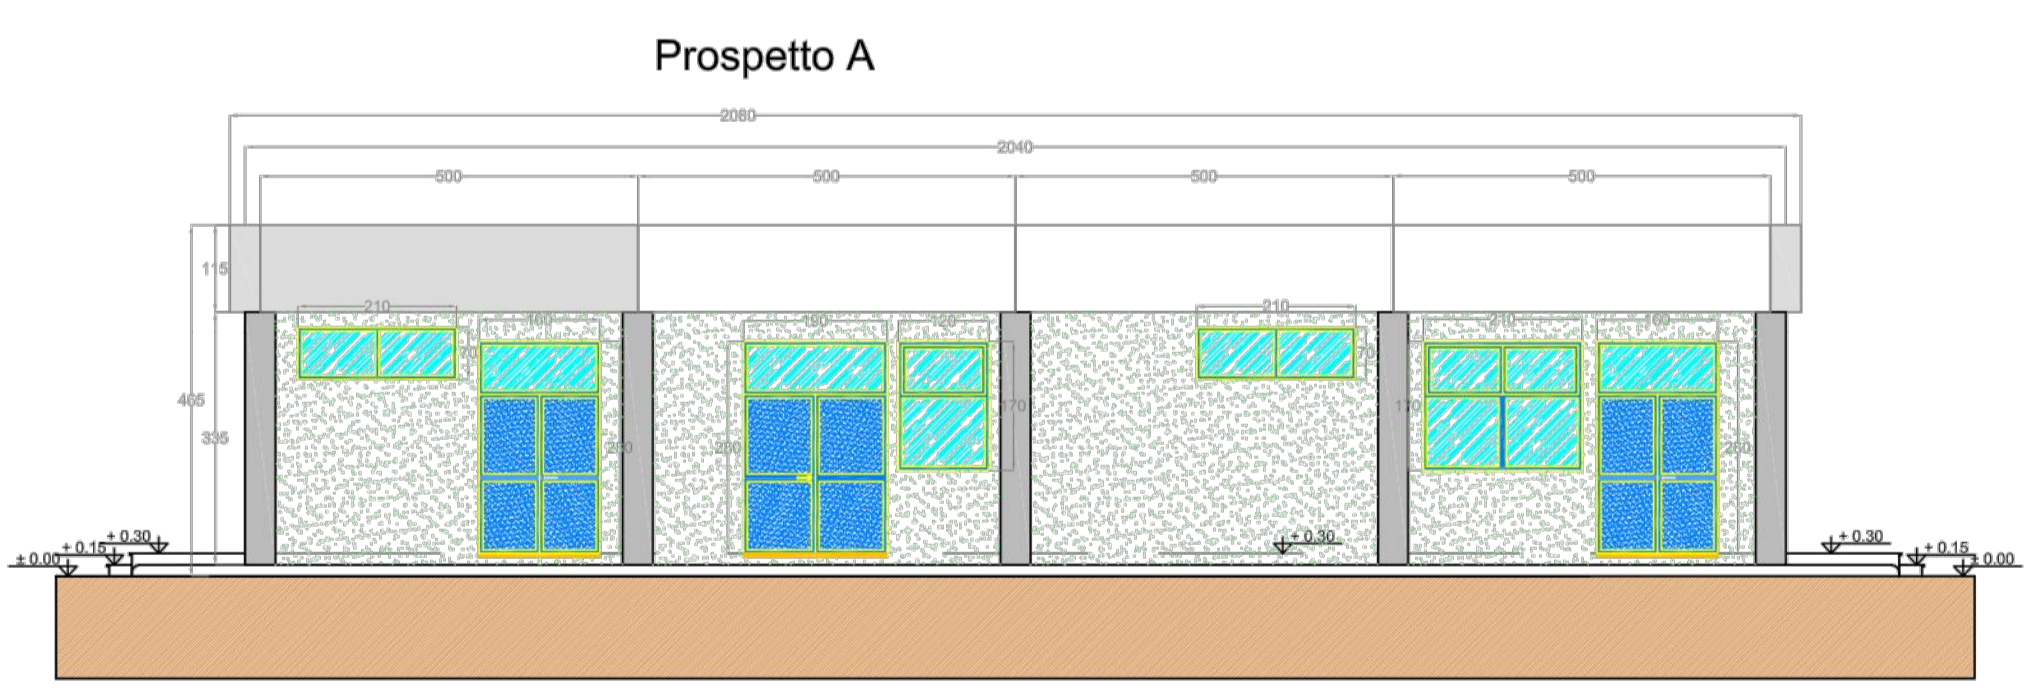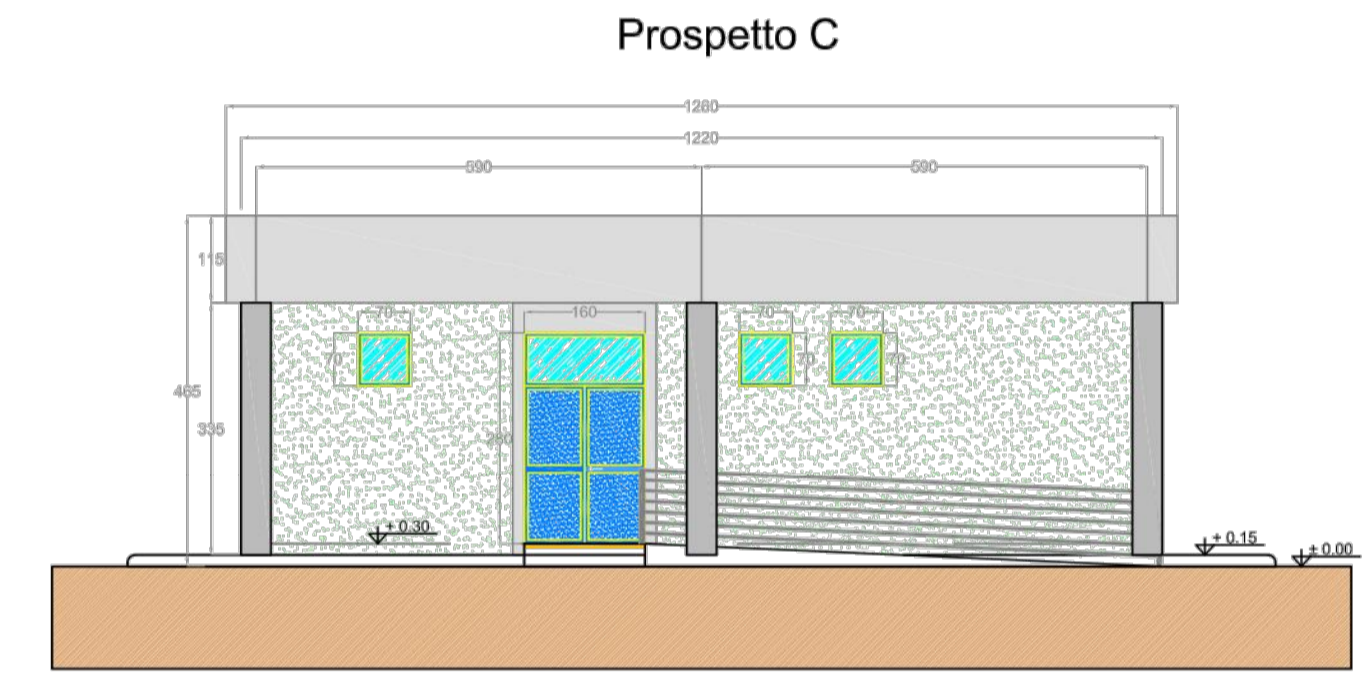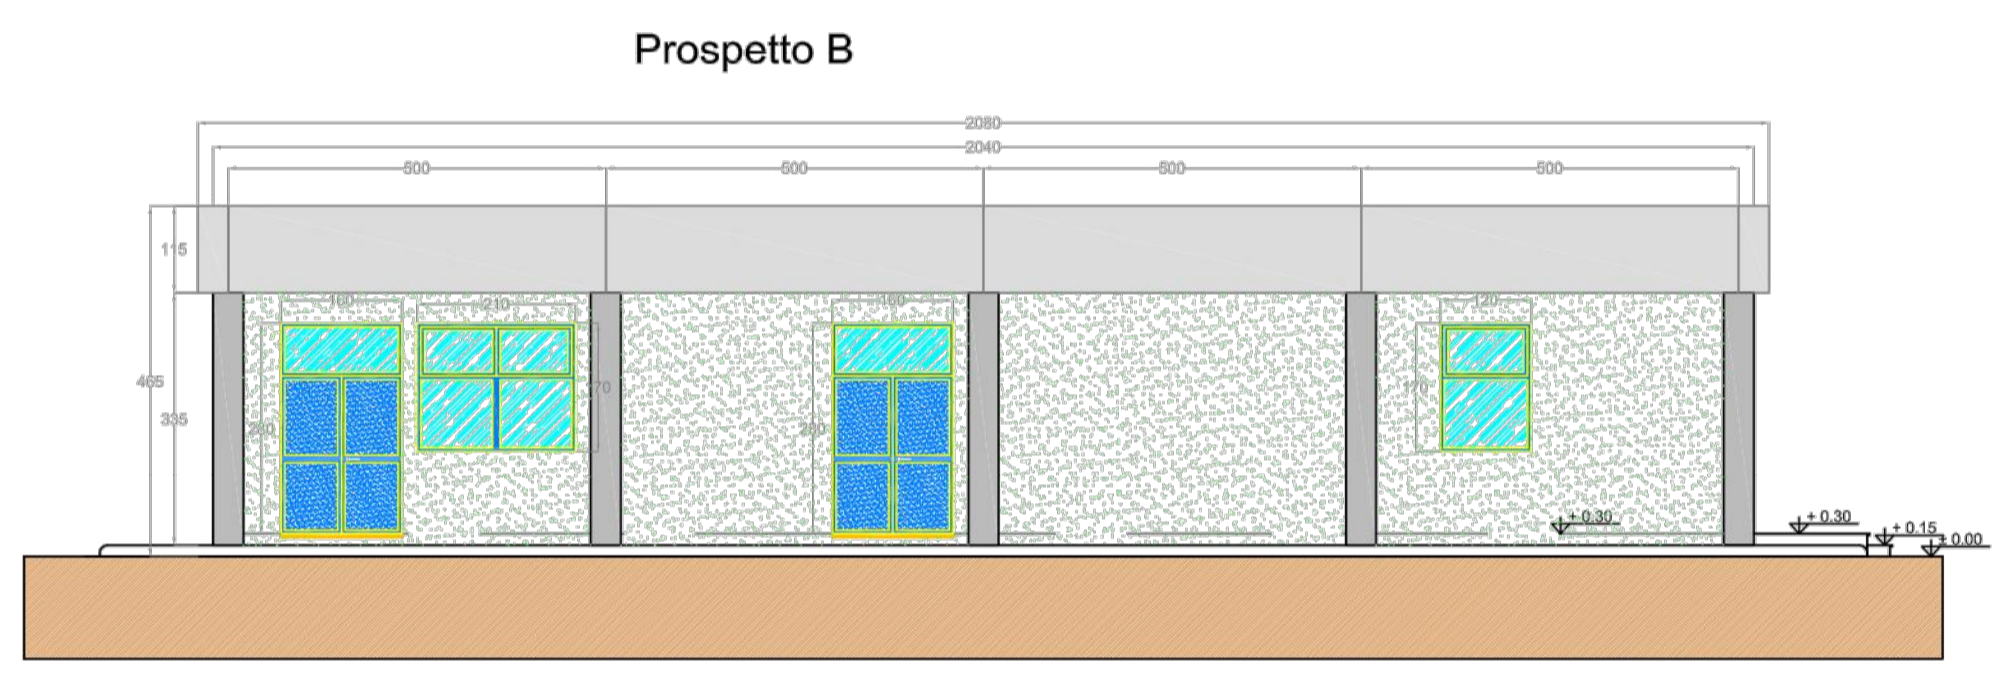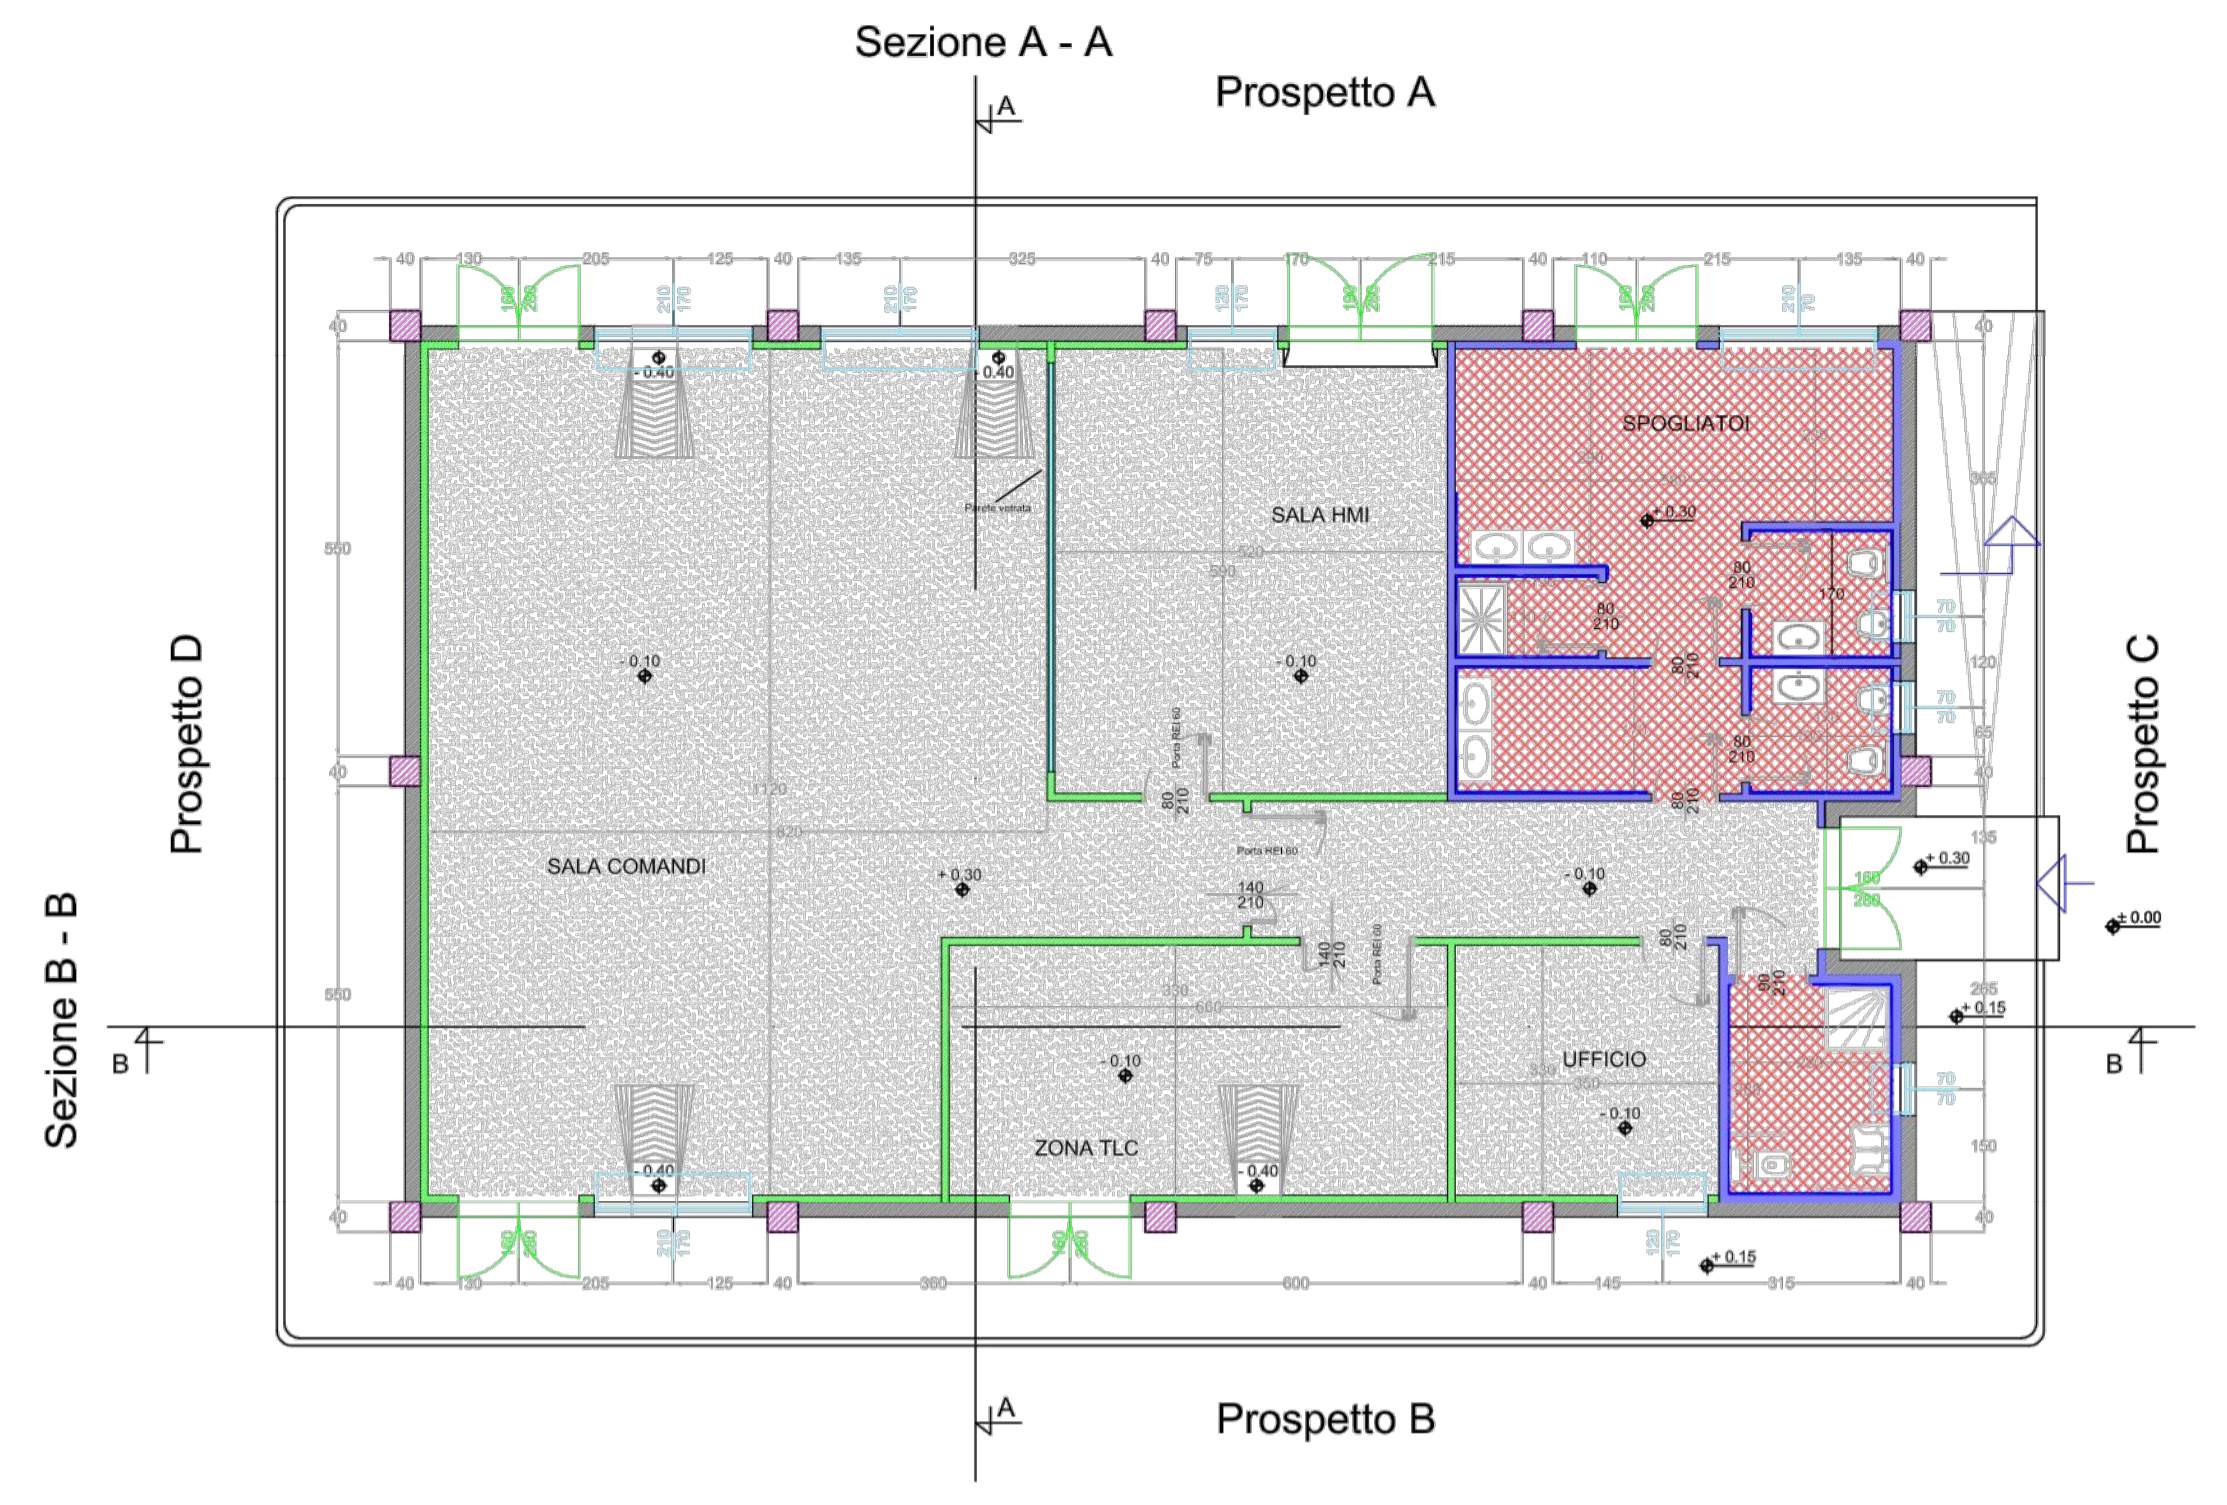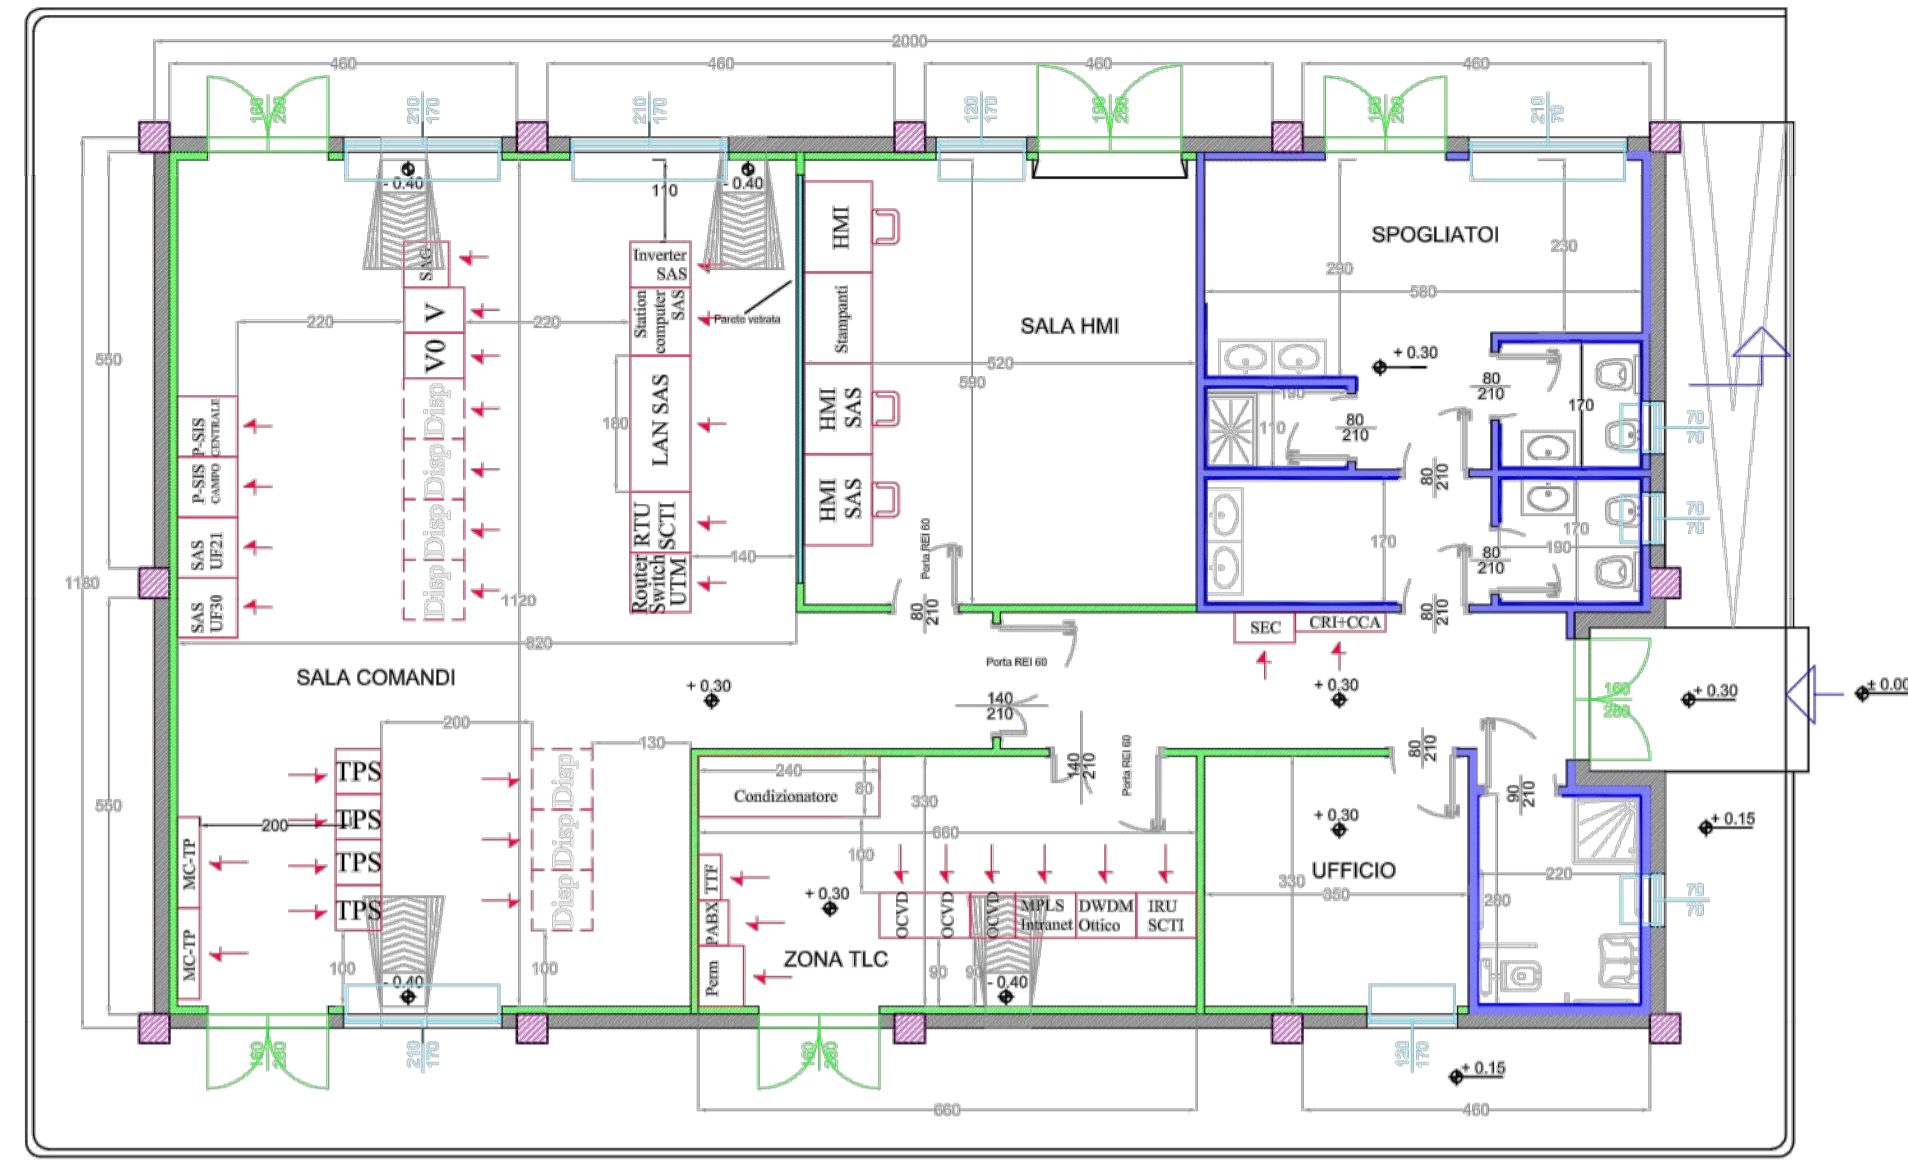

LEGENDA PIANTA	
[Symbol]	PANNELLO DI TAMPORAMENTO PREFABRICATO
[Symbol]	PILASTRI
[Symbol]	PARETI E CONTROPARETI IN CARTONGESSO CON EROSLASTRA
[Symbol]	PARETI IN CARTONGESSO REI 60
[Symbol]	PARETI IN CARTONGESSO REI 100
[Symbol]	PARETI VETROVA TRALIA SALA CONTROLLO E SALA COMANDI
[Symbol]	INVERSIMENTO CON PASTIGLIA STEREA TIPOLOGIA PAVIMENTO
[Symbol]	PAVIMENTAZIONE CON PASTIGLIA IN GRES BATTISCOPA A MEZZA PASTIGLIA DELLA STESSA TIPOLOGIA
[Symbol]	PAVIMENTO INDUSTRIALE GRECCO CON TRATTAMENTO ANTIPOLVERE
[Symbol]	SOPRERACCIA ACCIAIO FORNITE
[Symbol]	QUOTE SU PROSPETTO
[Symbol]	QUOTE IN PANTA
[Symbol]	FINESTRE
[Symbol]	PORTE ESTERNE
[Symbol]	PORTE INTERNE
[Symbol]	PORTE INTERNE REI 60
[Symbol]	PORTE INTERNE REI 100

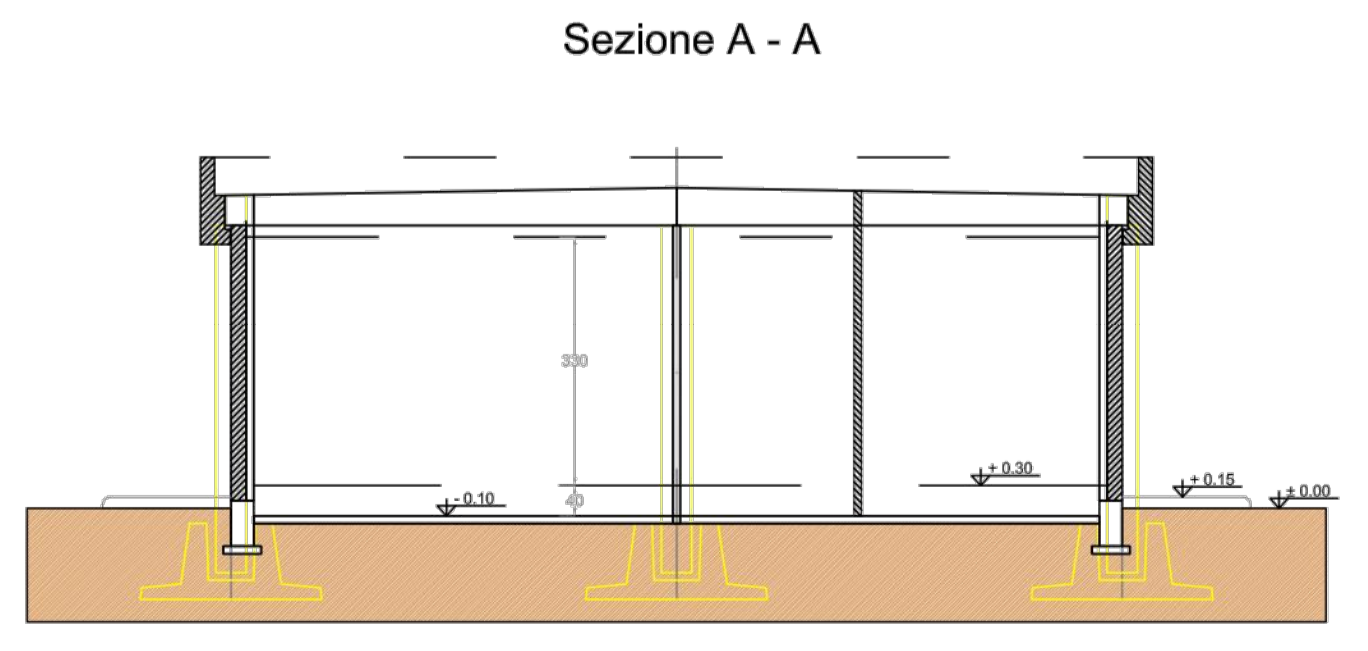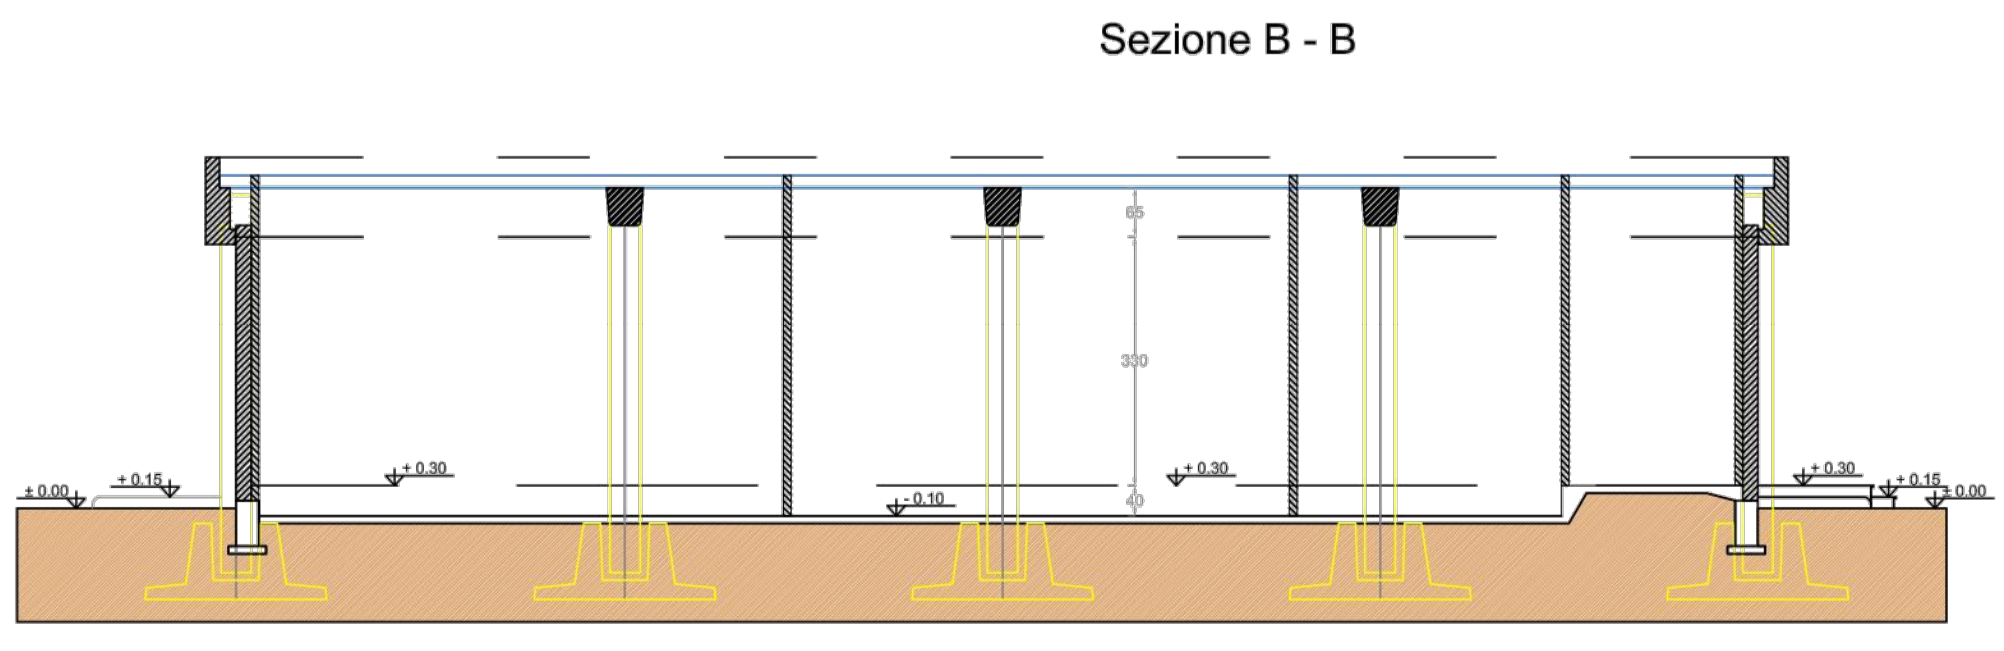

00	Lug. 2021	Emissione	SE	METKA
Revisione	Data	DESCRIZIONE	Redatto	Approvato
Cliente	Commissa	Nuova SE a 380/150 kv "Gravina 380"	Scala	1:100
<b>METKA</b>			Formato	Foglio
			A1	1 di 1
			Id.	011.20.01.W14

