


# LEGENDA

AREE DI IMPIANTO
  NUOVA SE 380\_150KV DI GRAVINA
  STAZIONE DI UTENZA
  CAVIDOTTO MT
  CAVIDOTTO AT

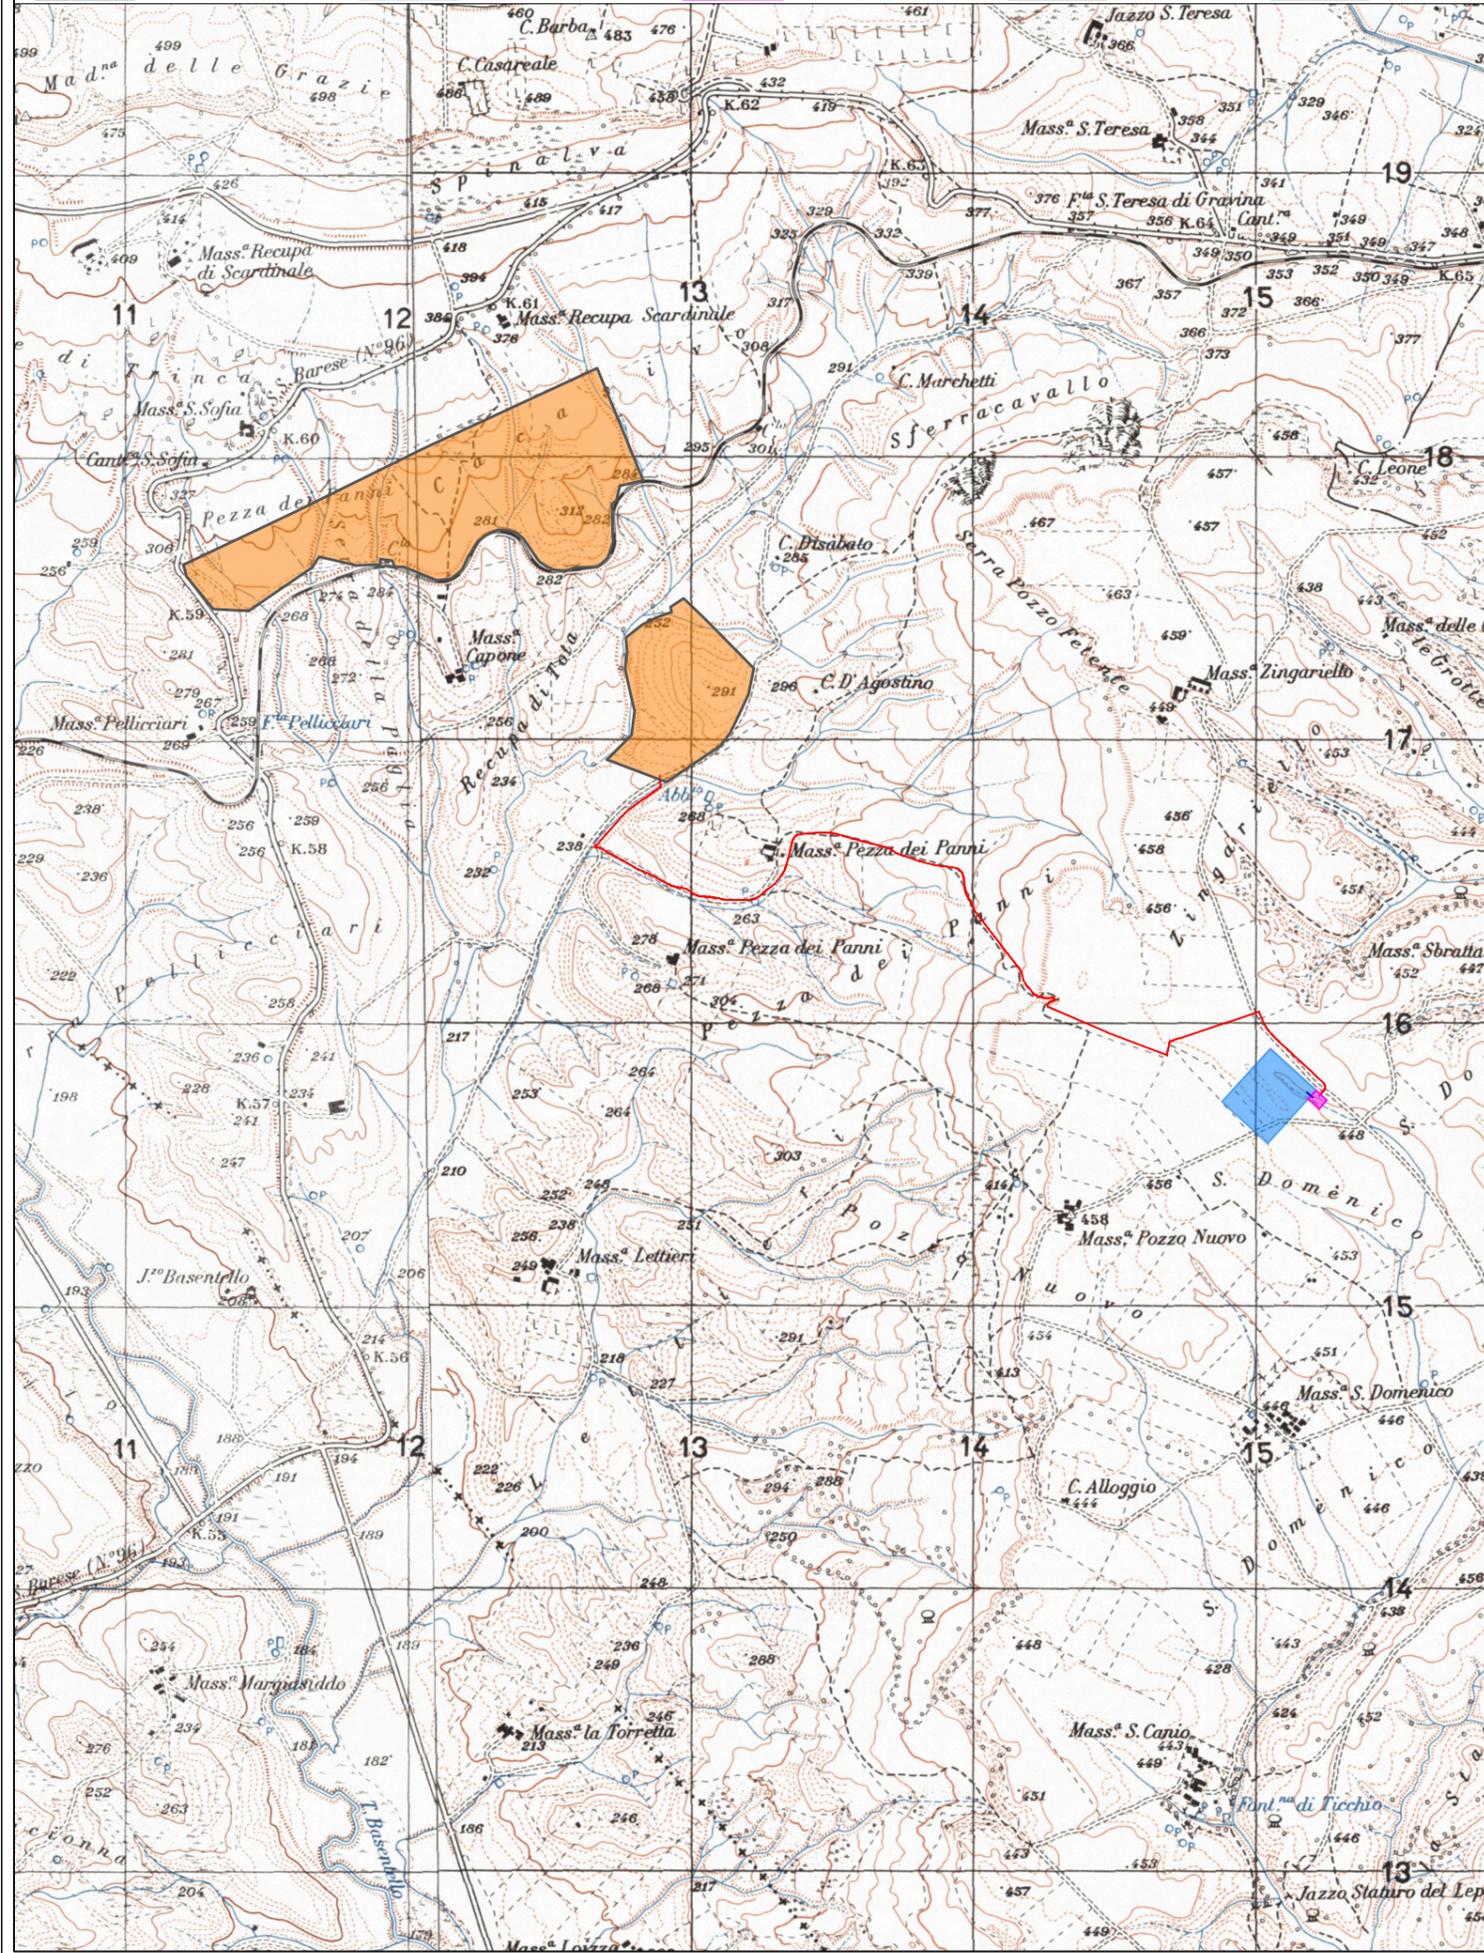

COMUNE DI GRAVINA IN PUGLIA



## PROGETTO DEFINITIVO PER LA REALIZZAZIONE DI UN IMPIANTO AGROVOLTAICO E RELATIVE OPERE DI CONNESSIONE ALLA R.T.N.

Connessione alla RTN  
Corografia - 1 di 1

ELABORATO

**W01**

**PROPONENTE:**



**MYSUN S.r.l.**  
Sede Legale Via Domenico Nicolai 104  
70122 Bari (BA)  
pec: parcofotovoltaico@pec.it

**PROGETTO:**



**3E Ingegneria srl**  
Via Gioacchino Volpe, 92  
56121 - Pisa (PI)  
pec: 3eingegneria@pec.it  
  
Direttore Tecnico: Ing. Giovanni Antonio Saraceno



0	FEB 2022	3E	3E	METKA	Progetto definitivo
EM./REV.	DATA	REDATTO	VERIFICATO	APPROVATO	DESCRIZIONE