


LEGENDA

AREE DI IMPIANTO
 NUOVA SE 380_150KV DI GRAVINA
 STAZIONE DI UTENZA
 CAVIDOTTO MT
 CAVIDOTTO AT

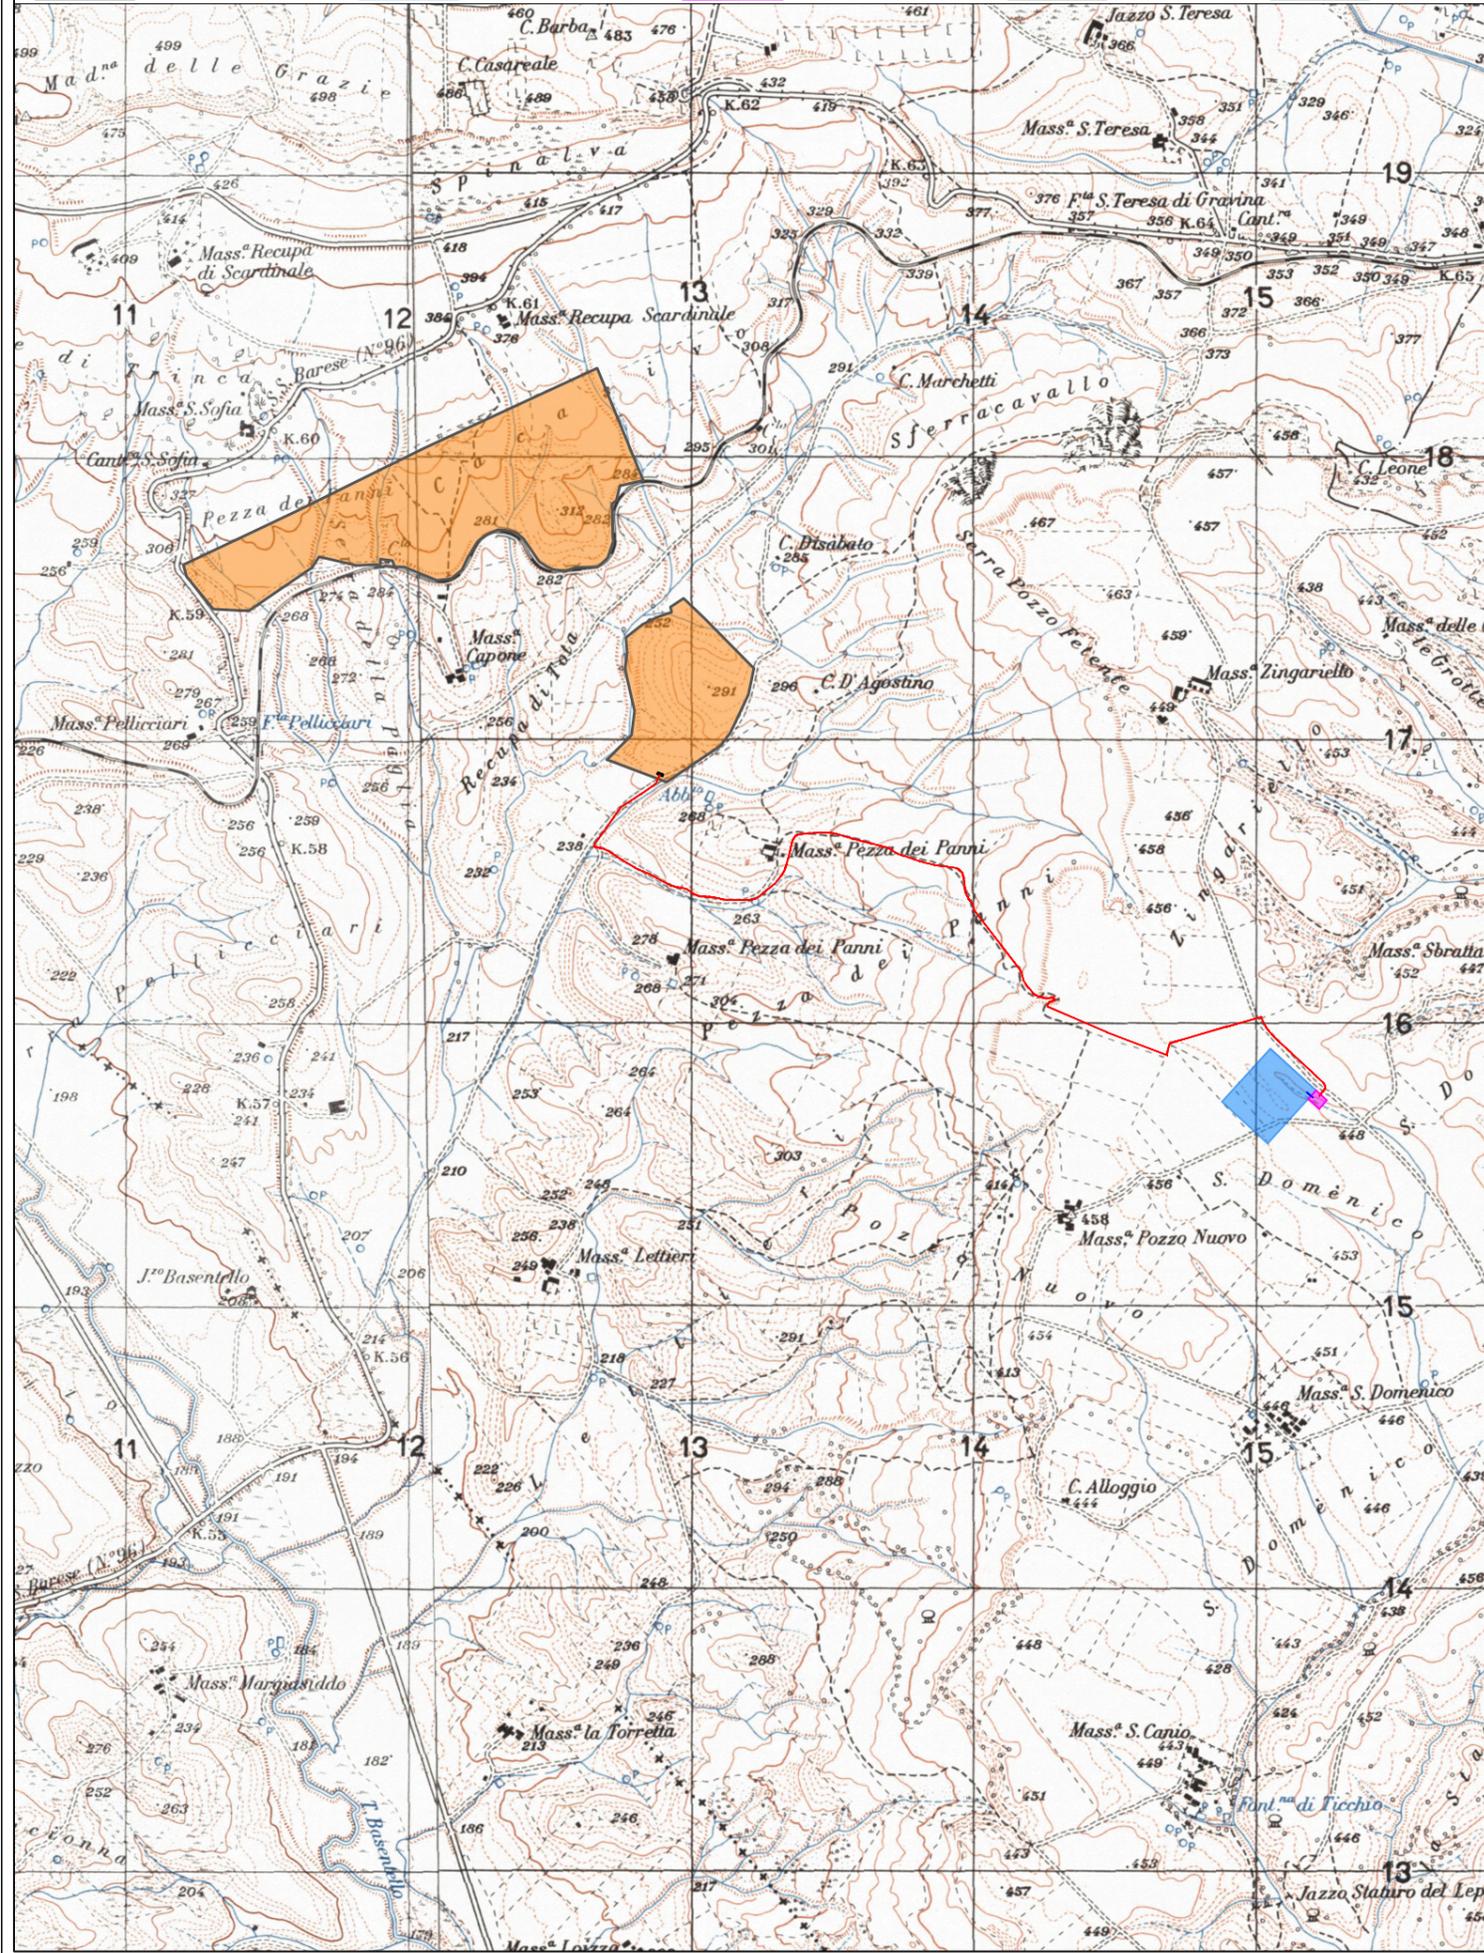

COMUNE DI GRAVINA IN PUGLIA



PROGETTO DEFINITIVO PER LA REALIZZAZIONE DI UN IMPIANTO AGROVOLTAICO E RELATIVE OPERE DI CONNESSIONE ALLA R.T.N.

Connessione alla RTN
Assieme opere di rete - 1 di 5

ELABORATO
W08

PROPONENTE:



MYSUN S.r.l.
Sede Legale Via Domenico Nicolai 104
70122 Bari (BA)
pec: parcofotovoltaico@pec.it

PROGETTO:




3E Ingegneria srl
Via Gioacchino Volpe, 92
56121 - Pisa (PI)
pec: 3eingegneria@pec.it

Direttore Tecnico: Ing. Giovanni Antonio Saraceno



0	FEB 2022	3E	3E	METKA	Progetto definitivo
EM./REV.	DATA	REDATTO	VERIFICATO	APPROVATO	DESCRIZIONE

LEGENDA

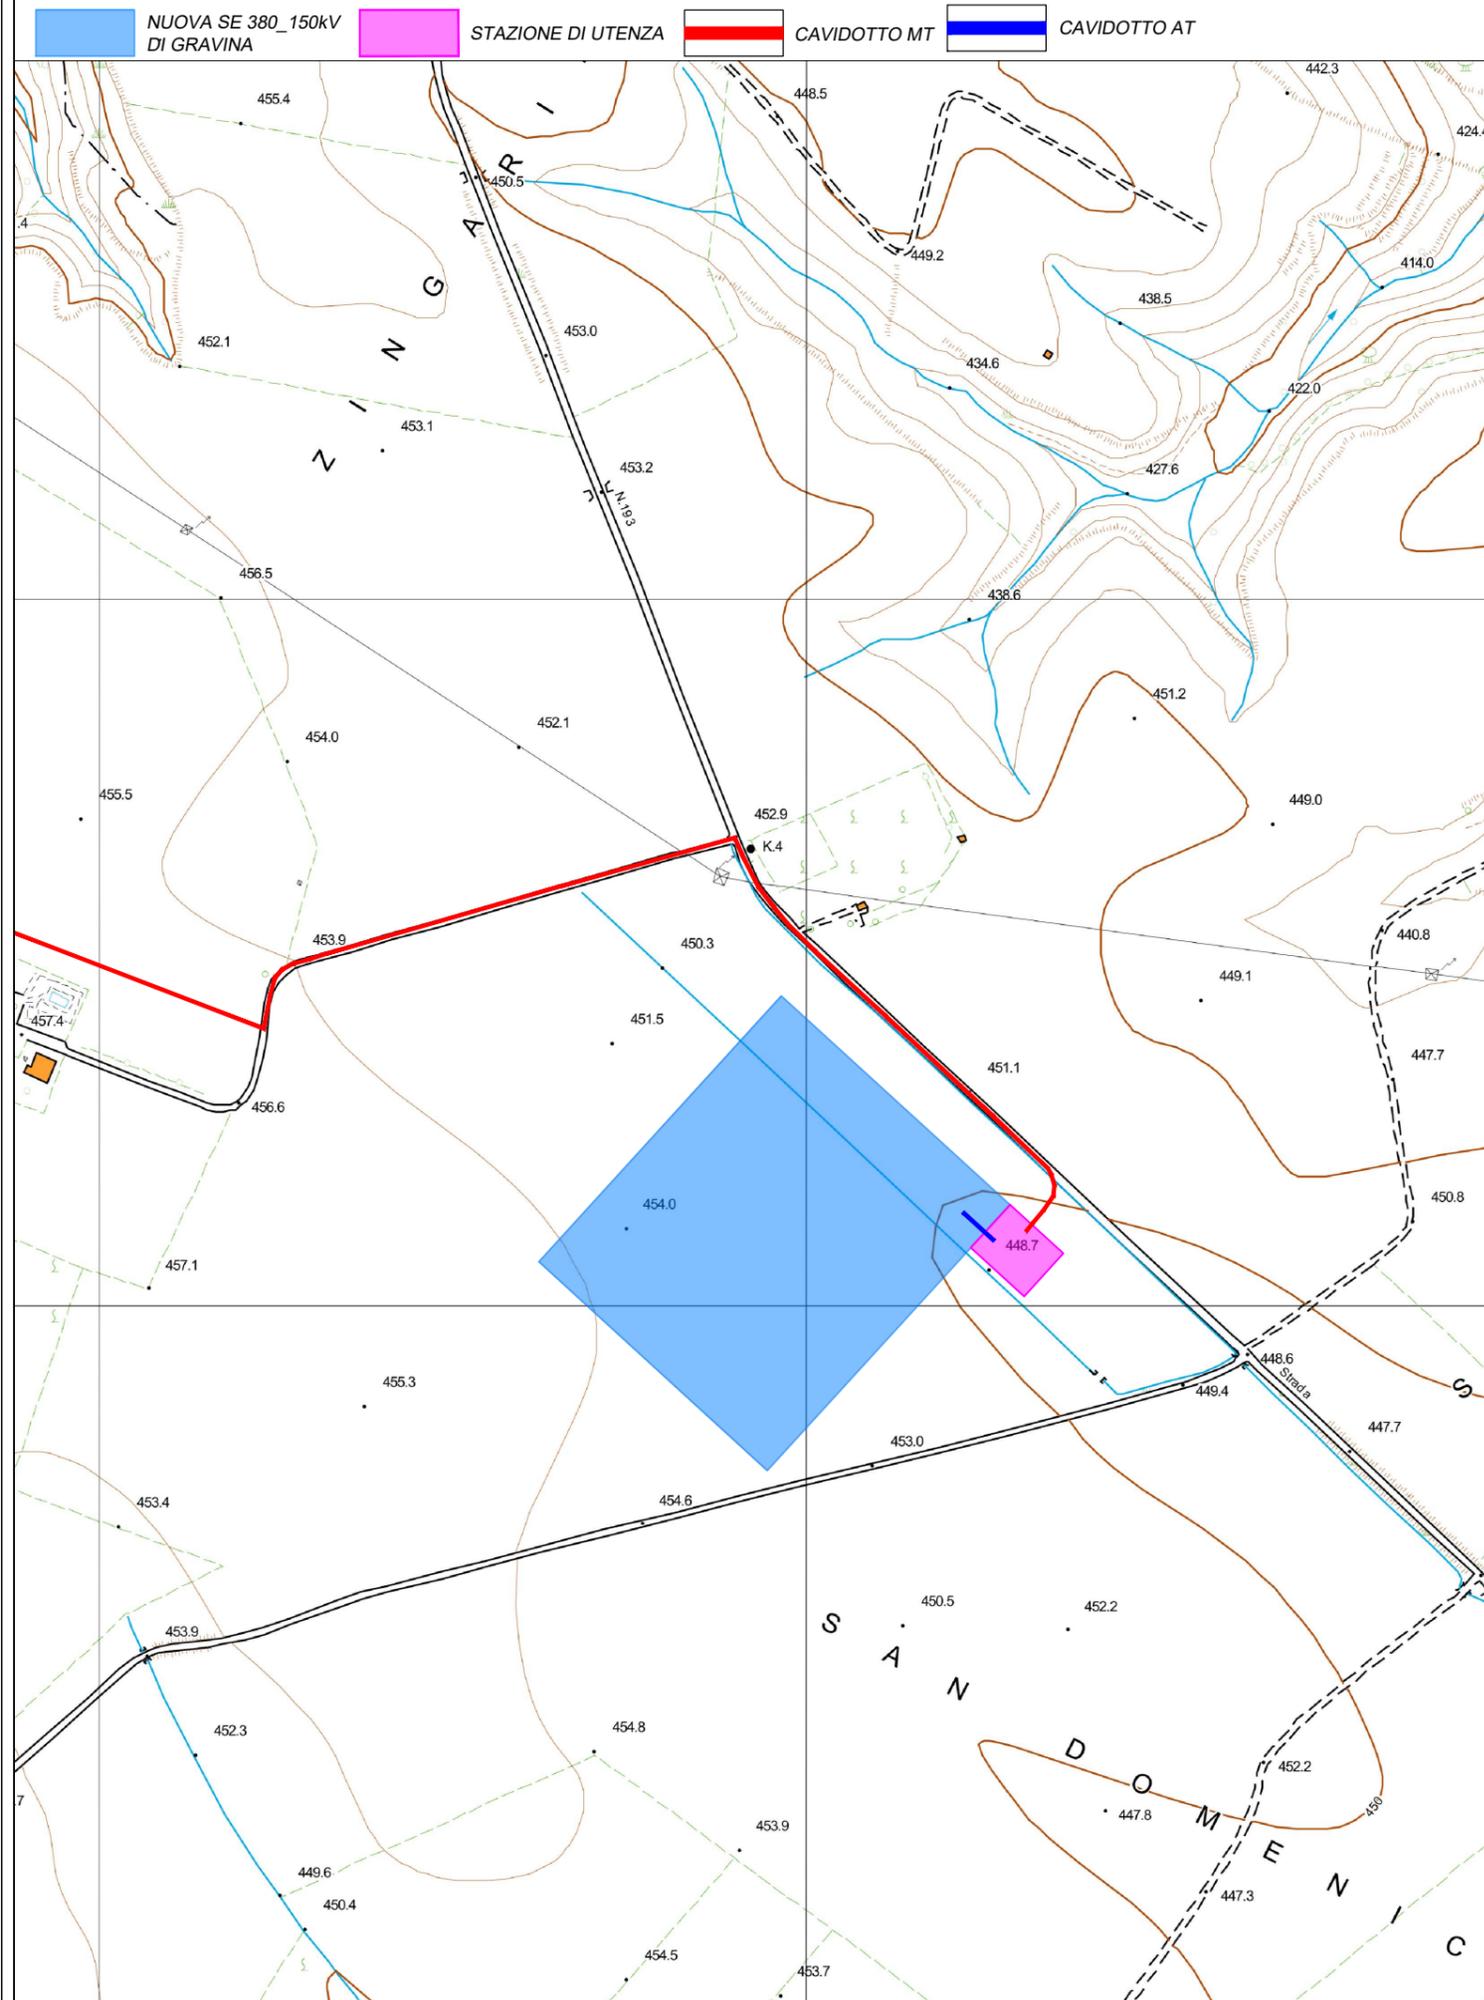

COMUNE DI GRAVINA IN PUGLIA



PROGETTO DEFINITIVO PER LA REALIZZAZIONE DI UN IMPIANTO AGROVOLTAICO E RELATIVE OPERE DI CONNESSIONE ALLA R.T.N.

Connessione alla RTN
Assieme opere di rete - 2 di 5

ELABORATO
W08

PROPONENTE:



MYSUN S.r.l.
Sede Legale Via Domenico Nicolai 104
70122 Bari (BA)
pec: parcofotovoltaico@pec.it

PROGETTO:



3E Ingegneria srl
Via Gioacchino Volpe, 92
56121 - Pisa (PI)
pec: 3eingegneria@pec.it

Direttore Tecnico: Ing. Giovanni Antonio Saraceno



0	FEB 2022	3E	3E	METKA	Progetto definitivo
EM./REV.	DATA	REDATTO	VERIFICATO	APPROVATO	DESCRIZIONE


LEGENDA

NUOVA SE 380_150kV
DI GRAVINA

STAZIONE DI UTENZA

CAVIDOTTO MT

CAVIDOTTO AT

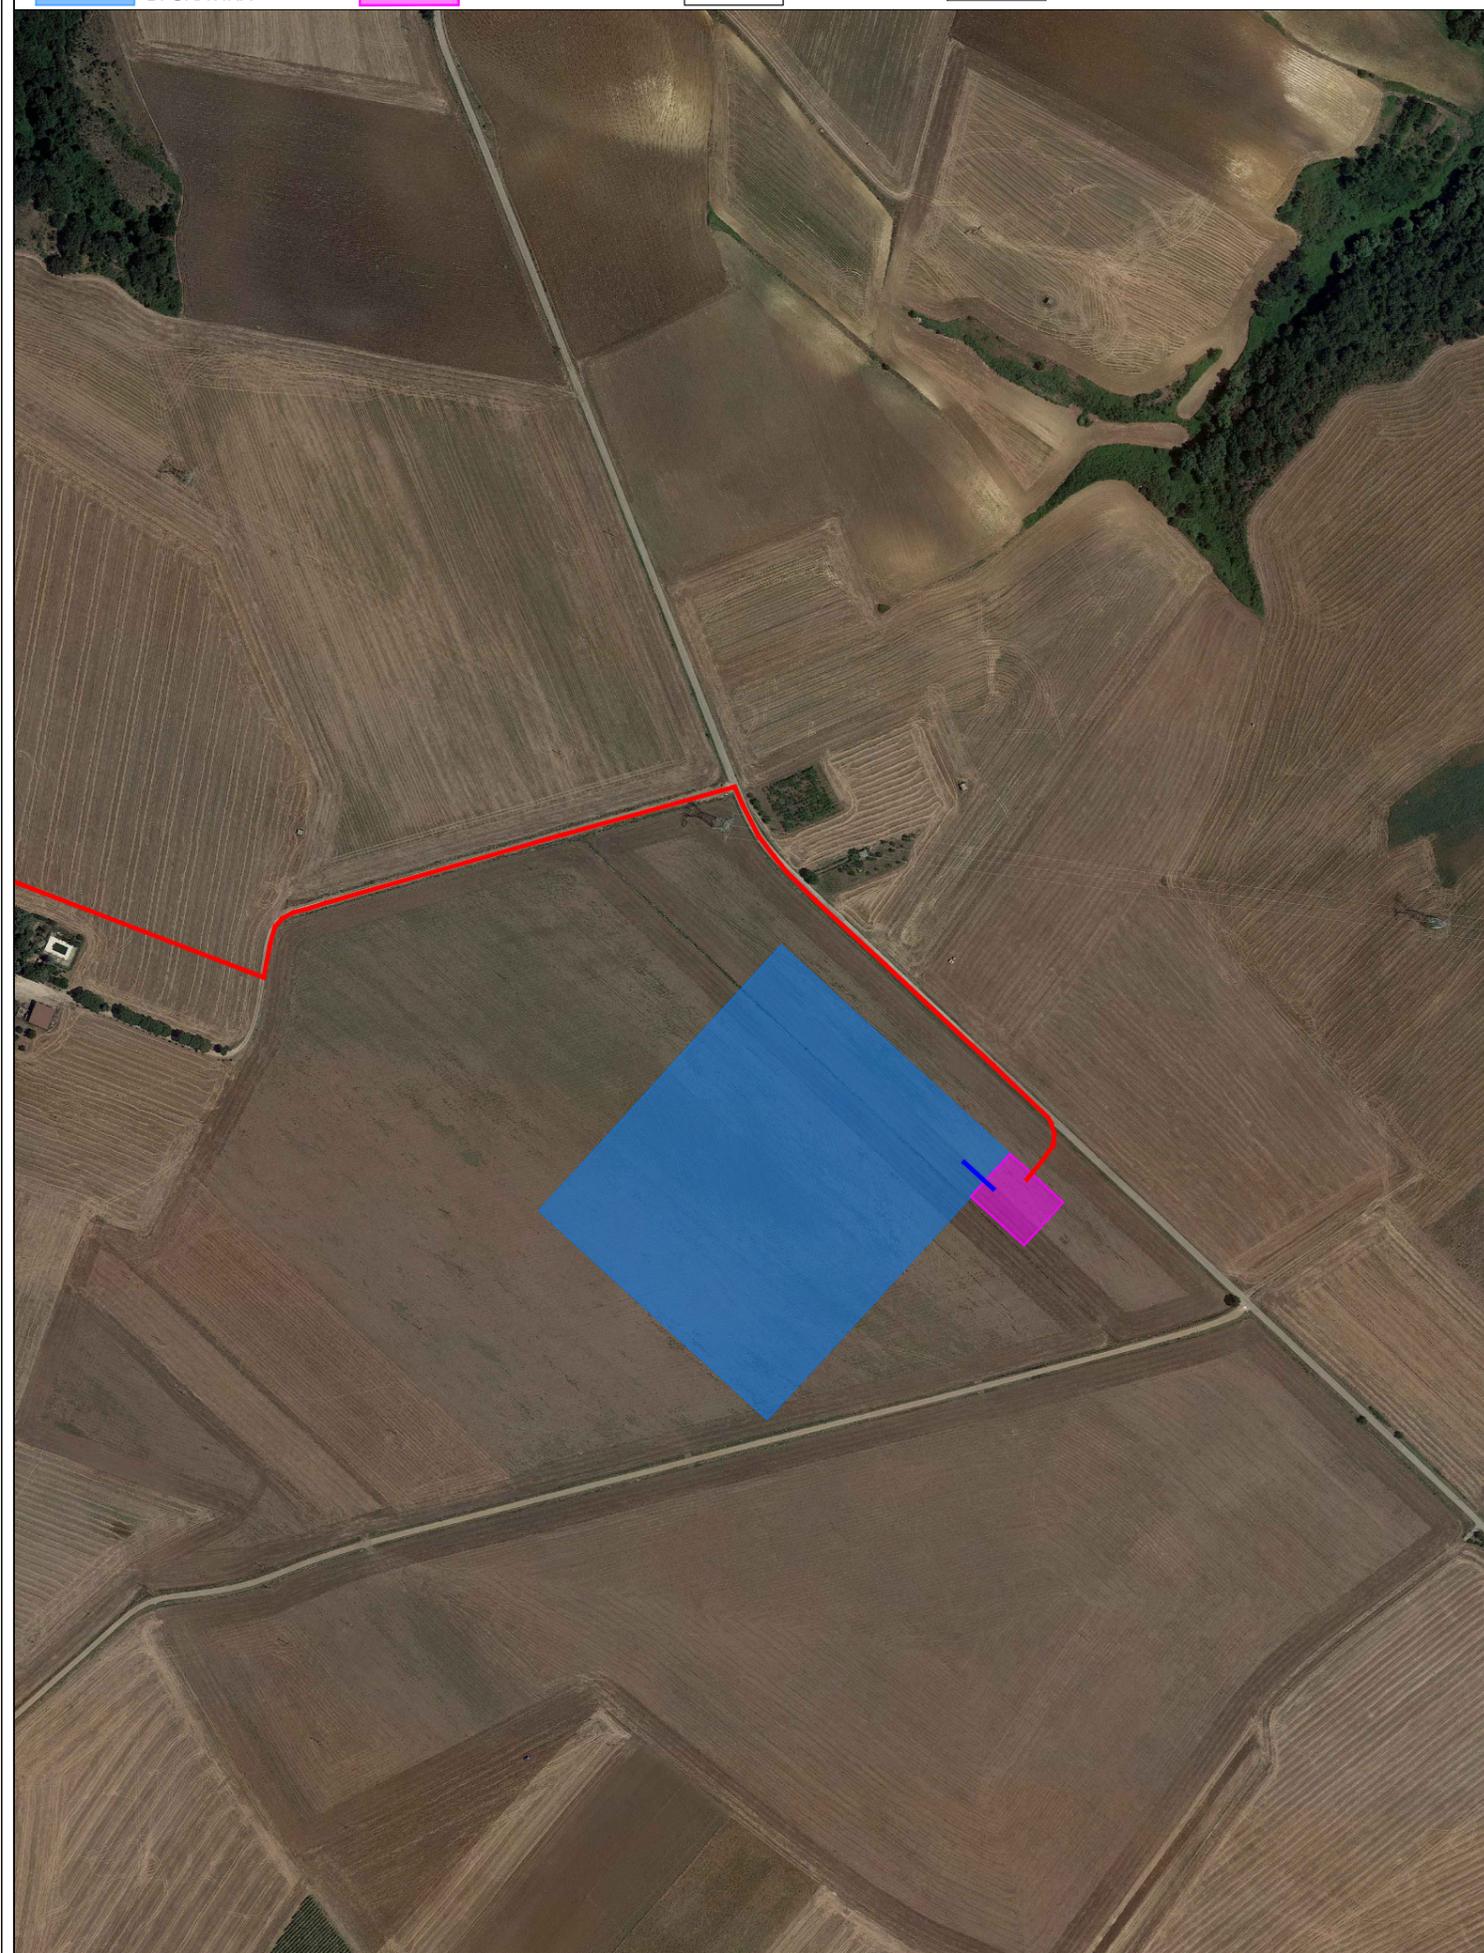

Regione
Puglia



COMUNE DI GRAVINA IN PUGLIA



Citta Metropolitana
di Bari



PROGETTO DEFINITIVO PER LA REALIZZAZIONE DI UN IMPIANTO AGROVOLTAICO E RELATIVE OPERE DI CONNESSIONE ALLA R.T.N.

Connessione alla RTN
Assieme opere di rete - 3 di 5

ELABORATO

W08

PROPONENTE:



MYSUN S.r.l.

Sede Legale Via Domenico Nicolai 104

70122 Bari (BA)

pec: parcofotovoltaico@pec.it

PROGETTO:



3E Ingegneria srl

Via Gioacchino Volpe, 92

56121 - Pisa (PI)

pec: 3eingegneria@pec.it


Direttore Tecnico: Ing. Giovanni Antonio Saraceno



0	FEB 2022	3E	3E	METKA	Progetto definitivo
EM./REV.	DATA	REDATTO	VERIFICATO	APPROVATO	DESCRIZIONE

LEGENDA

NUOVA SE 380_150kV DI GRAVINA
 STAZIONE DI UTENZA
 CAVIDOTTO MT
 CAVIDOTTO AT
 CONFINE FOGLIO

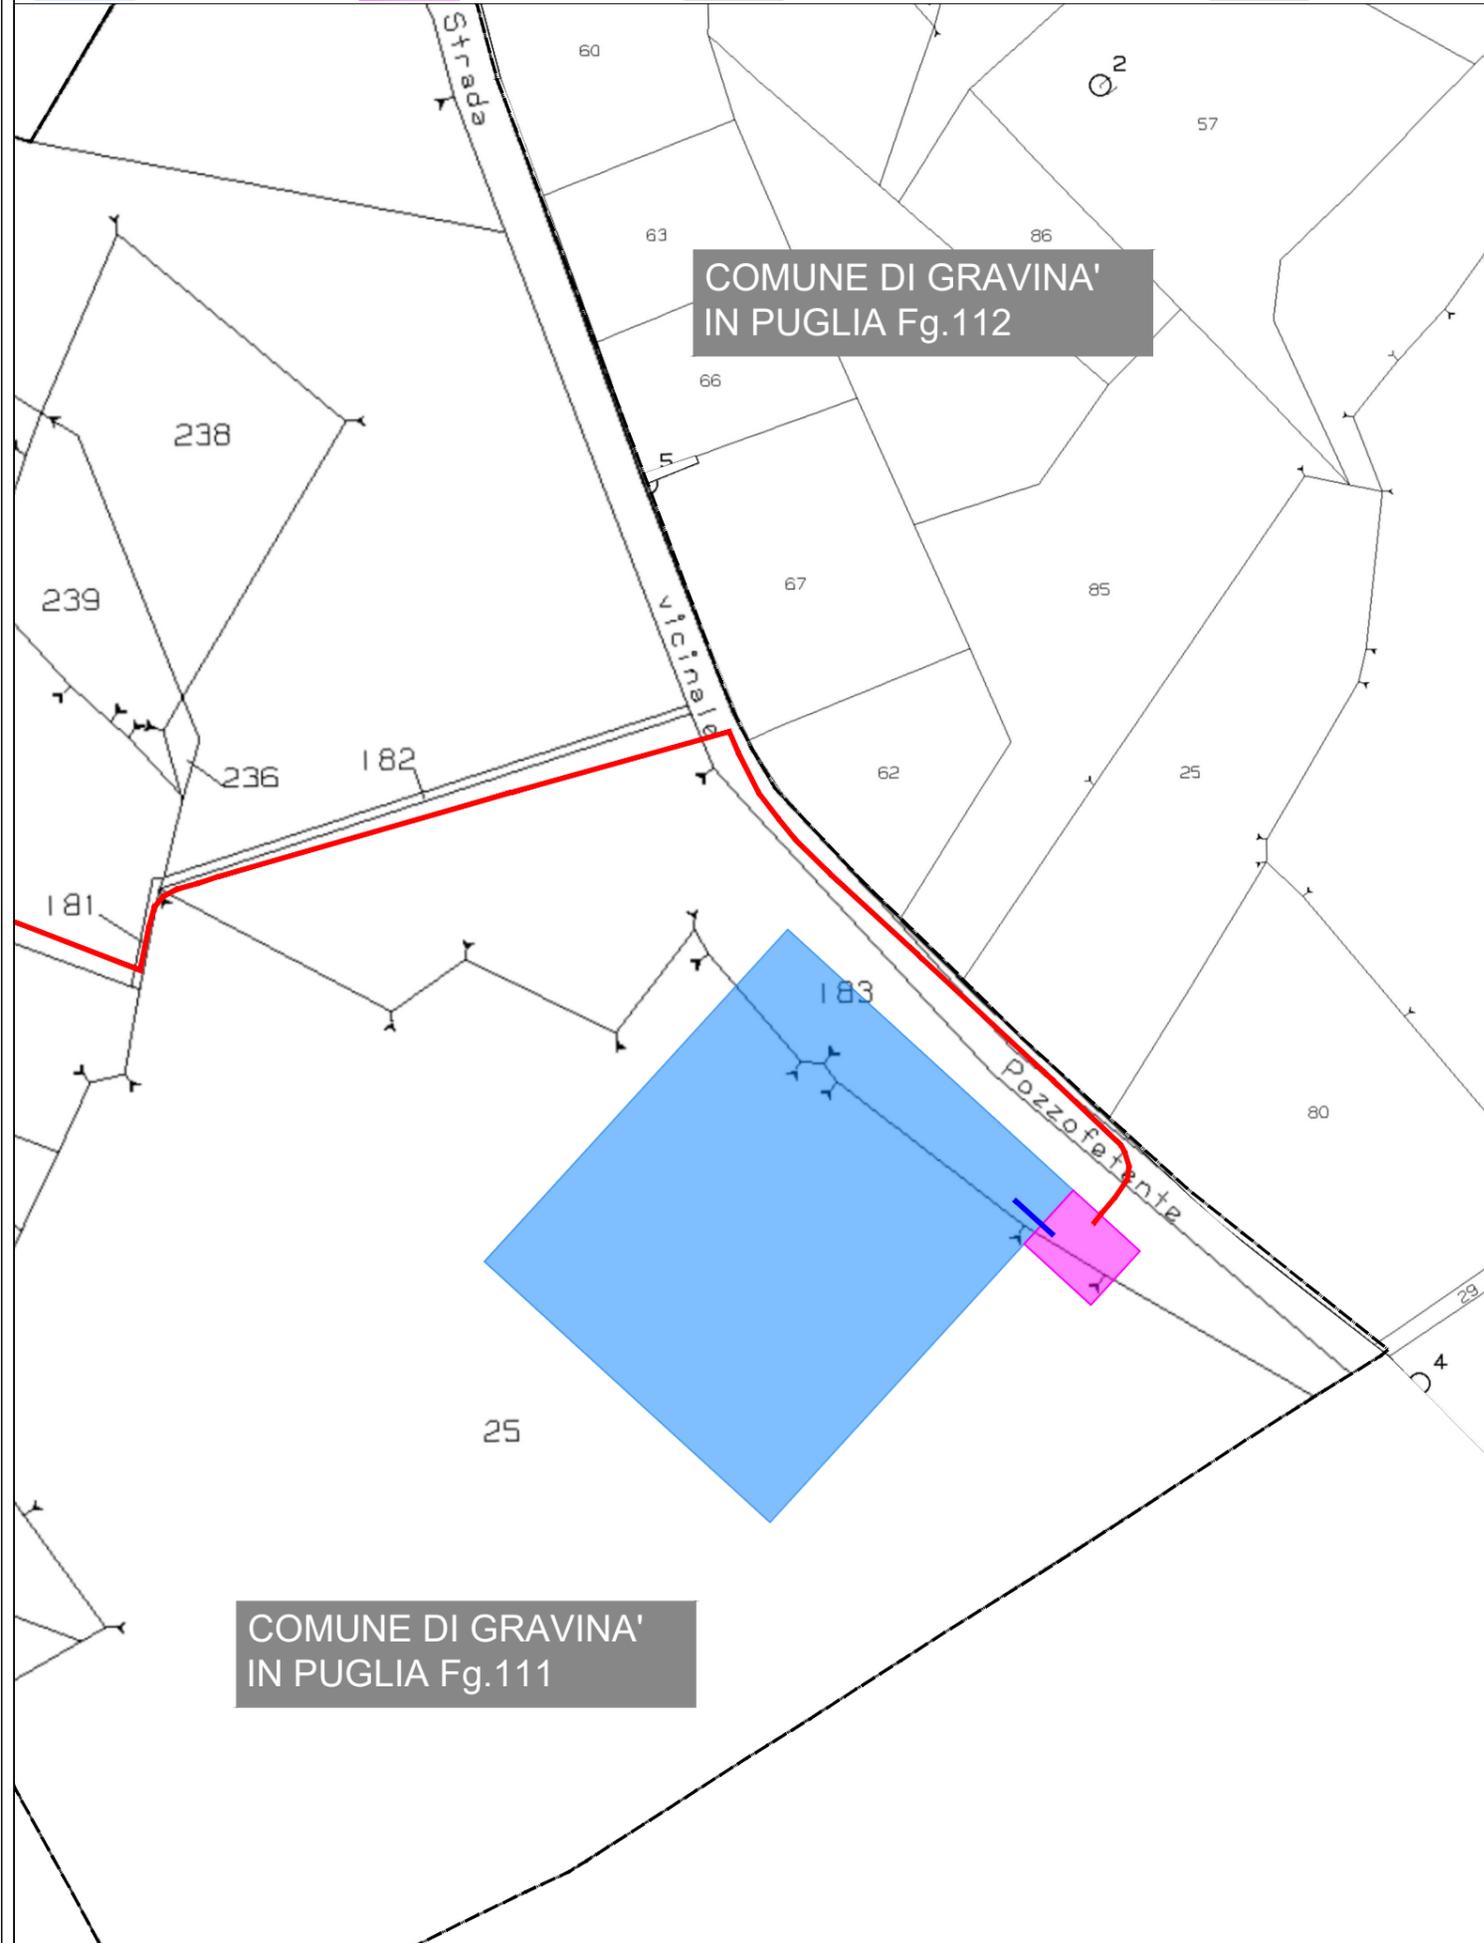

COMUNE DI GRAVINA IN PUGLIA



Citta Metropolitana di Bari



PROGETTO DEFINITIVO PER LA REALIZZAZIONE DI UN IMPIANTO AGROVOLTAICO E RELATIVE OPERE DI CONNESSIONE ALLA R.T.N.

*Connessione alla RTN
Assieme opere di rete - 4 di 5*

ELABORATO

W08

PROPONENTE:



MYSUN S.r.l.
Sede Legale Via Domenico Nicolai 104
70122 Bari (BA)
pec: parcofotovoltaico@pec.it

PROGETTO:



3E Ingegneria srl
Via Gioacchino Volpe, 92
56121 - Pisa (PI)
pec: 3eingegneria@pec.it


Direttore Tecnico: Ing. Giovanni Antonio Saraceno



COMUNE DI GRAVINA'
IN PUGLIA Fg.111

0	FEB 2022	3E	3E	METKA	<i>Progetto definitivo</i>
EM./REV.	DATA	REDATTO	VERIFICATO	APPROVATO	DESCRIZIONE

SCHEMA UNIFILARE

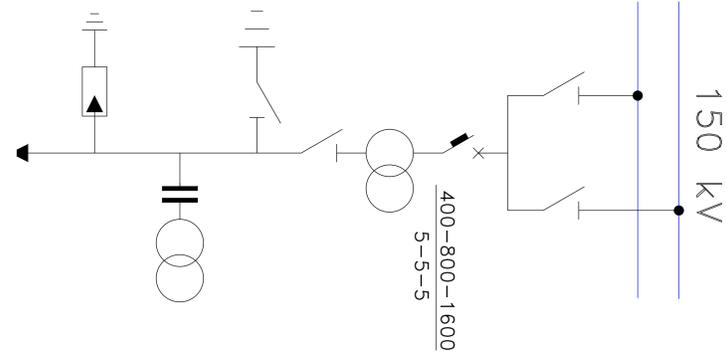


LEGENDA

▼	INGRESSO TERMINAZIONE AT
⊗	AUTOTRASFORMATORE
⤴	INTERRUTTORE
⤴	SEZIONATORE DI M.A.T.
⤴	SEZIONATORE
⤴	SEZIONATORE COMBINATO LINEA/TERRA
⤴	SCARICATORE
⊗	TRASFORMATORE DI CORRENTE
⊗	TRASFORMATORE DI TENSIONE


PLANIMETRIA STALLO ARRIVO LINEA CAVO

SEZIONE 150 KV

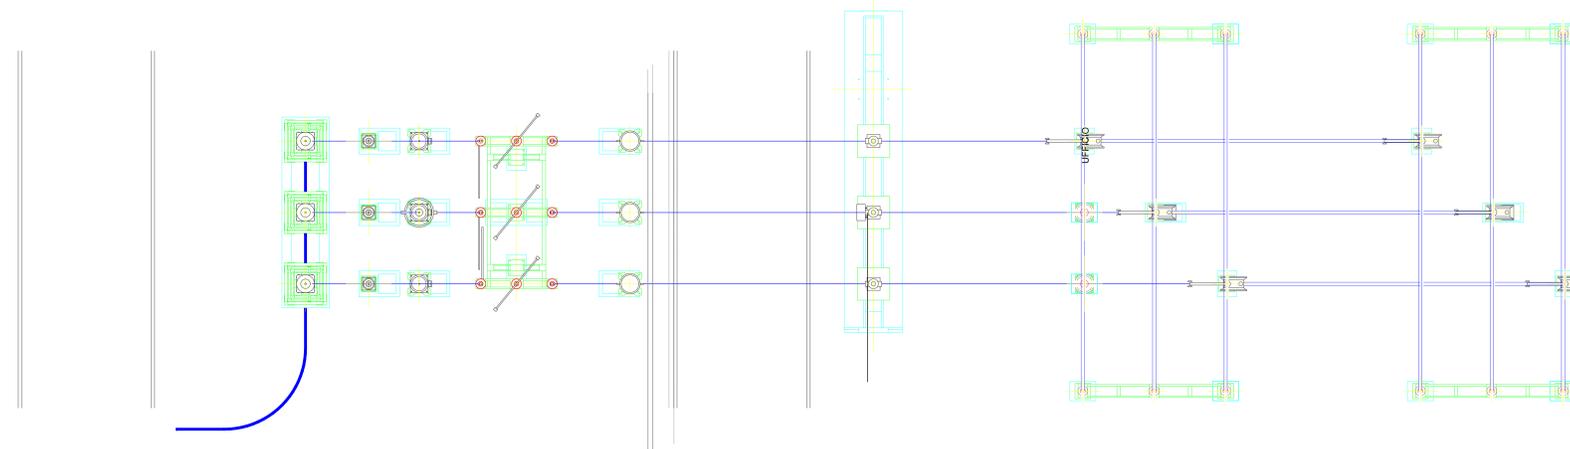

SEZIONE STALLO ARRIVO LINEA CAVO

SEZIONE 150 KV

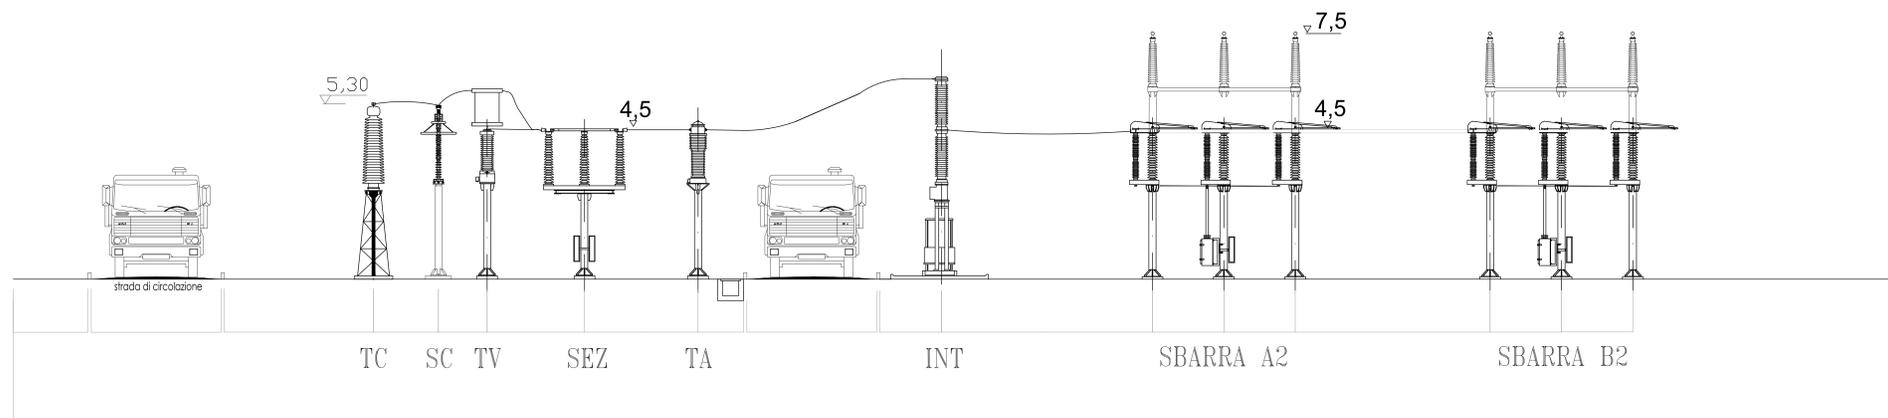





**PROGETTO DEFINITIVO PER LA REALIZZAZIONE
 DI UN IMPIANTO AGROVOLTAICO
 E RELATIVE OPERE DI CONNESSIONE ALLA R.T.N.**

Connessione alla RTN
 Assieme opere di rete - 5 di 5

ELABORATO
W08

PROPONENTE:



PROGETTO:


MYSUN S.r.l.
 Strada Legione Via Domenico Nicolai 104
 70122 Bari (BA)
 pec: parcofontavotaco@pec.it

3E Ingegneria srl
 Via Giovanni Verrini, 42
 36101 - Povegliano (VI)
 pec: 3eengineering@pec.it
 Direttore Tecnico: Ing. Giovanni Antonio Saraceno



0	FEB 2022	3E	3E	METKA	Progetto definitivo
EM/REV.	DATA	REDAITTO	VERIFICATO	APPROVATO	DESCRIZIONE