



COROGRAFIA INQUADRAMENTO AREA

(SCALA 1:50000)

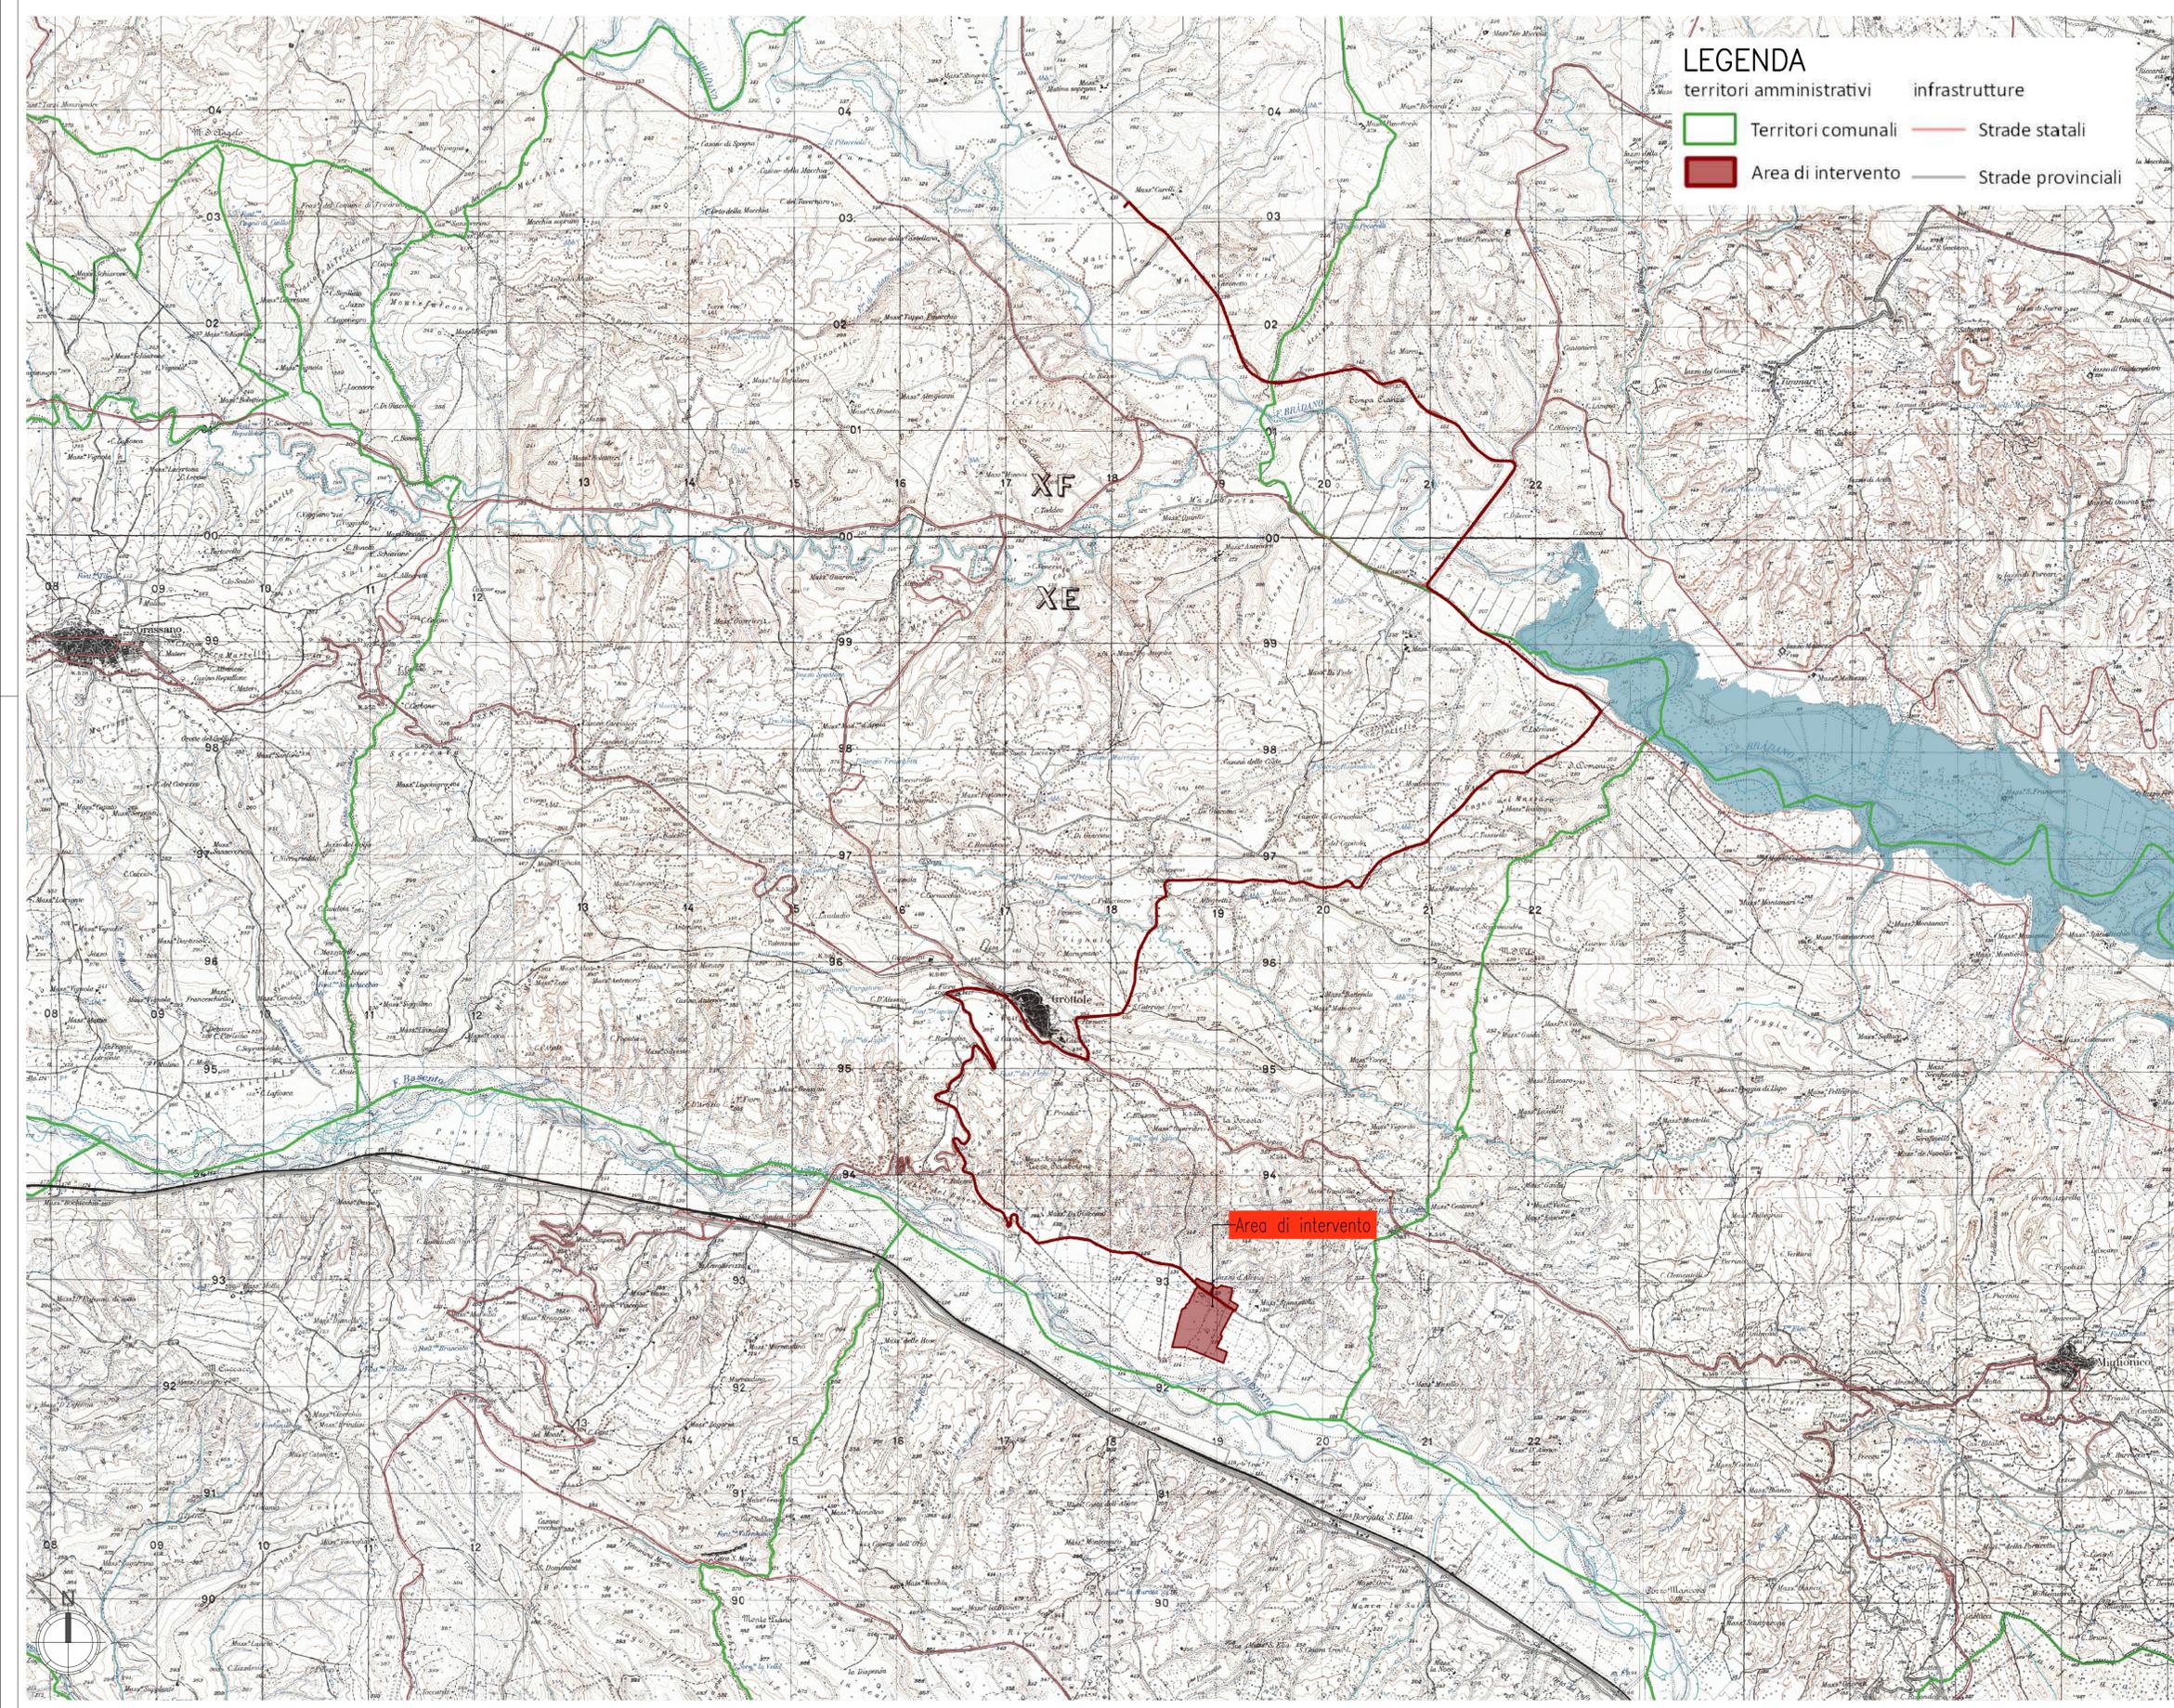

INQUADRAMENTO

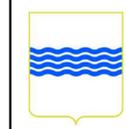

REGIONE BASILICATA
PROVINCIA DI MATERA
COMUNE DI GROTTOLE



PROGETTO DEFINITIVO

Realizzazione di un impianto fotovoltaico di potenza nominale pari a 19,830 MWp in agro di Grottole (MT) all'interno dell'area SIN VALBASENTO, integrato da un sistema di accumulo da 20 MW e delle relative opere di connessione

Titolo elaborato		Codice elaborato	
A.12.a.1. Corografia di inquadramento dell'area		COMMESSA	FASE ELABORATO REV.
		F0441	A T01 A
		Riproduzione e consegna a terzi solo dietro specifica autorizzazione.	
		Scala	
		1:50000	

Aprile 2022	Prima emissione	GTE	MMA	GDS
DATA	DESCRIZIONE	REDATTO	VERIFICATO	APPROVATO

Proponente

BLUSOLAR GROTTOLE 1 s.r.l.
Via Caravaggio 125,
65125 Pescara (PE)

Progettazione

F4 Ingegneria srl
Via Di Giura - Centro Direzionale, 85100 Potenza
Tel: +39 0971 1944797 - Fax: +39 0971 55452
www.f4ingegneria.it - f4ingegneria@pec.it

Il Direttore Tecnico
(Ing. Giovanni Di SANTO)

Società certificata secondo la norma UNI-EN ISO 9001:2015 per l'erogazione di servizi di ingegneria nei settori: civile, idraulica, acustica, energia, ambiente (settore IAF: 34).