


**PROGETTO**

- Impianto FV
- Cavidotto
- SEE

**USO DEL SUOLO**

- Arato
- Incolto
- Leguminose
- Seminativo
- Uliveto
- Limiti comunali

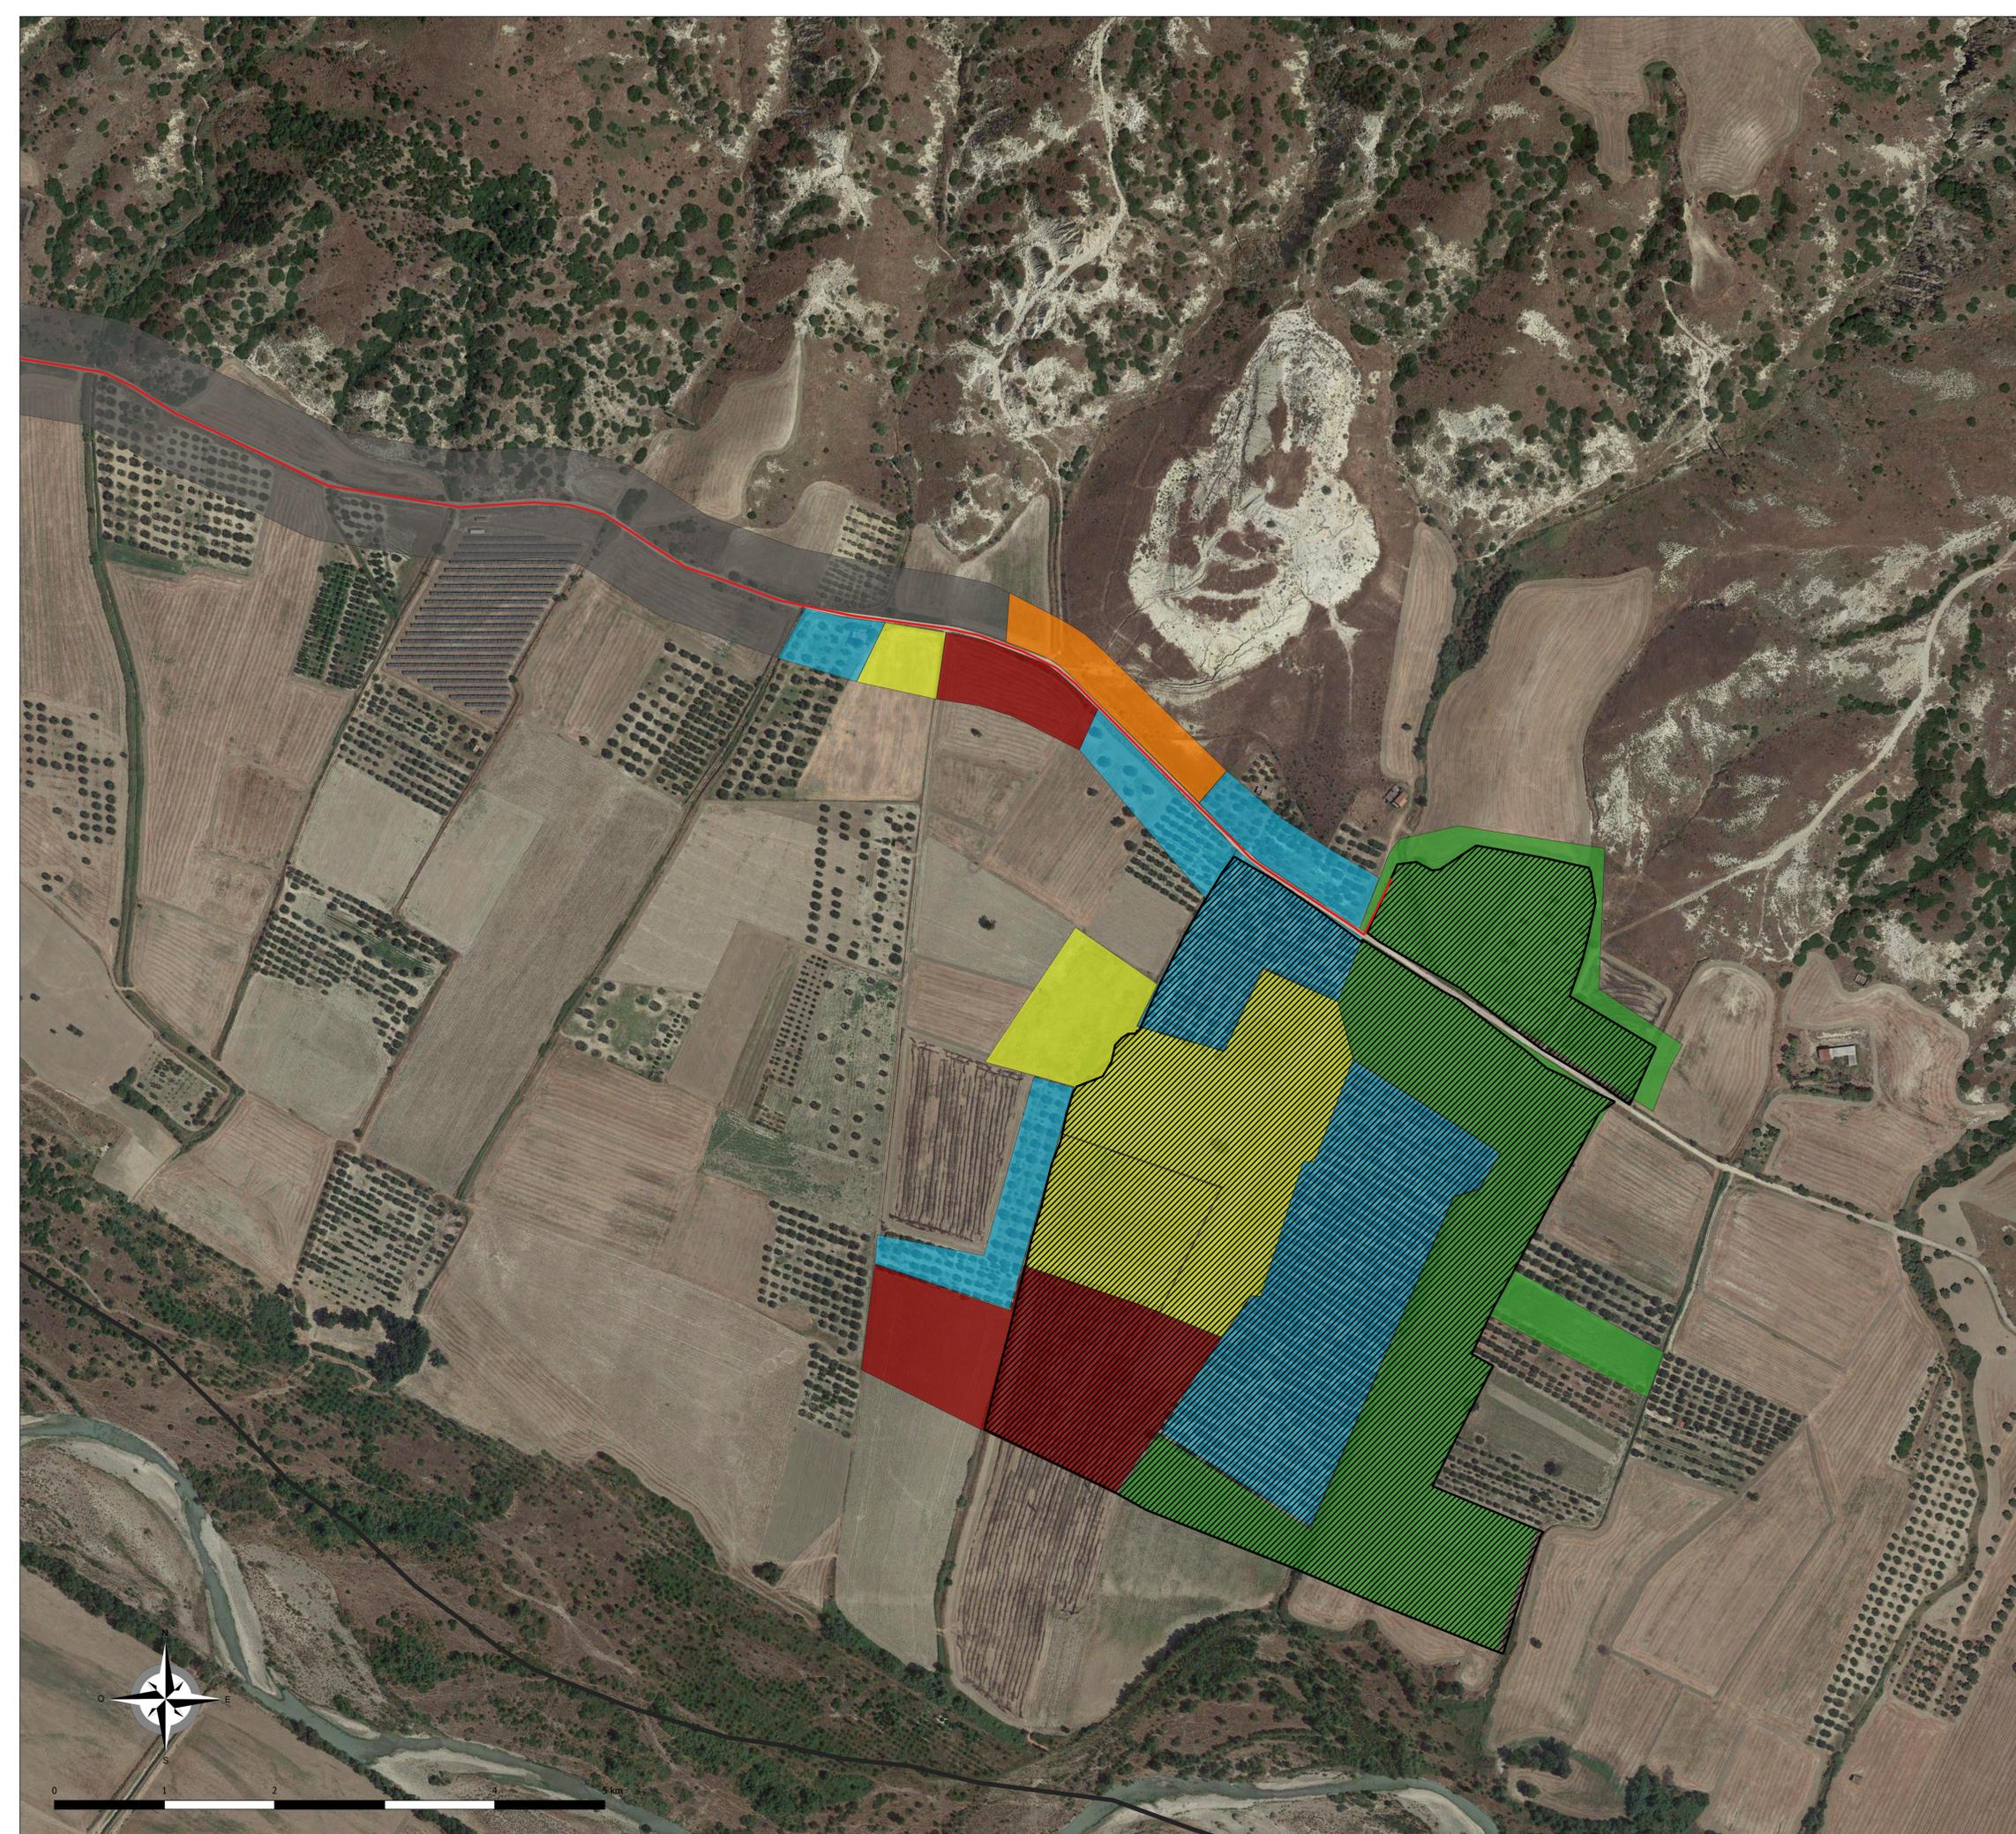

REGIONE BASILICATA  
PROVINCIA DI MATERA  
COMUNE DI GROTTOLE



**PROGETTO DEFINITIVO**

Realizzazione di un impianto fotovoltaico di potenza nominale pari a 19,830 MWp in agro di Grottole (MT) all'interno dell'area SIN VALBASENTO, integrato da un sistema di accumulo da 20 MW e delle relative opere di connessione

Titolo elaborato		Codice elaborato	
COMMESSA	FISE	ELABORATO	REV.
F0441	A	T18	A
Scala		1:5000	

DATA	DESCRIZIONE	COLAVALLO	MAA	GIS
Marzo 2022	Primo emanazione	COLANGELO	MAA	GIS
		REDATTO	VERIFICATO	APPROVATO

Proponente  
**BLUSOLAR GROTTOLE 1 s.r.l.**  
Via Caravaggio 125,  
65125 Pescara (PE)

Progettazione  
**F4 Ingegneria srl**  
Via Di Giura - Centro Direzionale, 85100 Potenza  
Tel: +39 0971 1944797 - Fax: +39 0971 35452  
www.f4ingegneria.it - f4ingegneria@pec.it  
Il Direttore Tecnico  
(ing. Giovanni Di SANTO)  
Società certificata secondo la norma UNI-EN ISO 9001:2015 per l'erogazione di servizi di ingegneria nei settori civile, idraulica, acustica, energia, ambiente (settore IAF: 34).

