



PROSPETTO RECINZIONE
(SCALA 1:20)

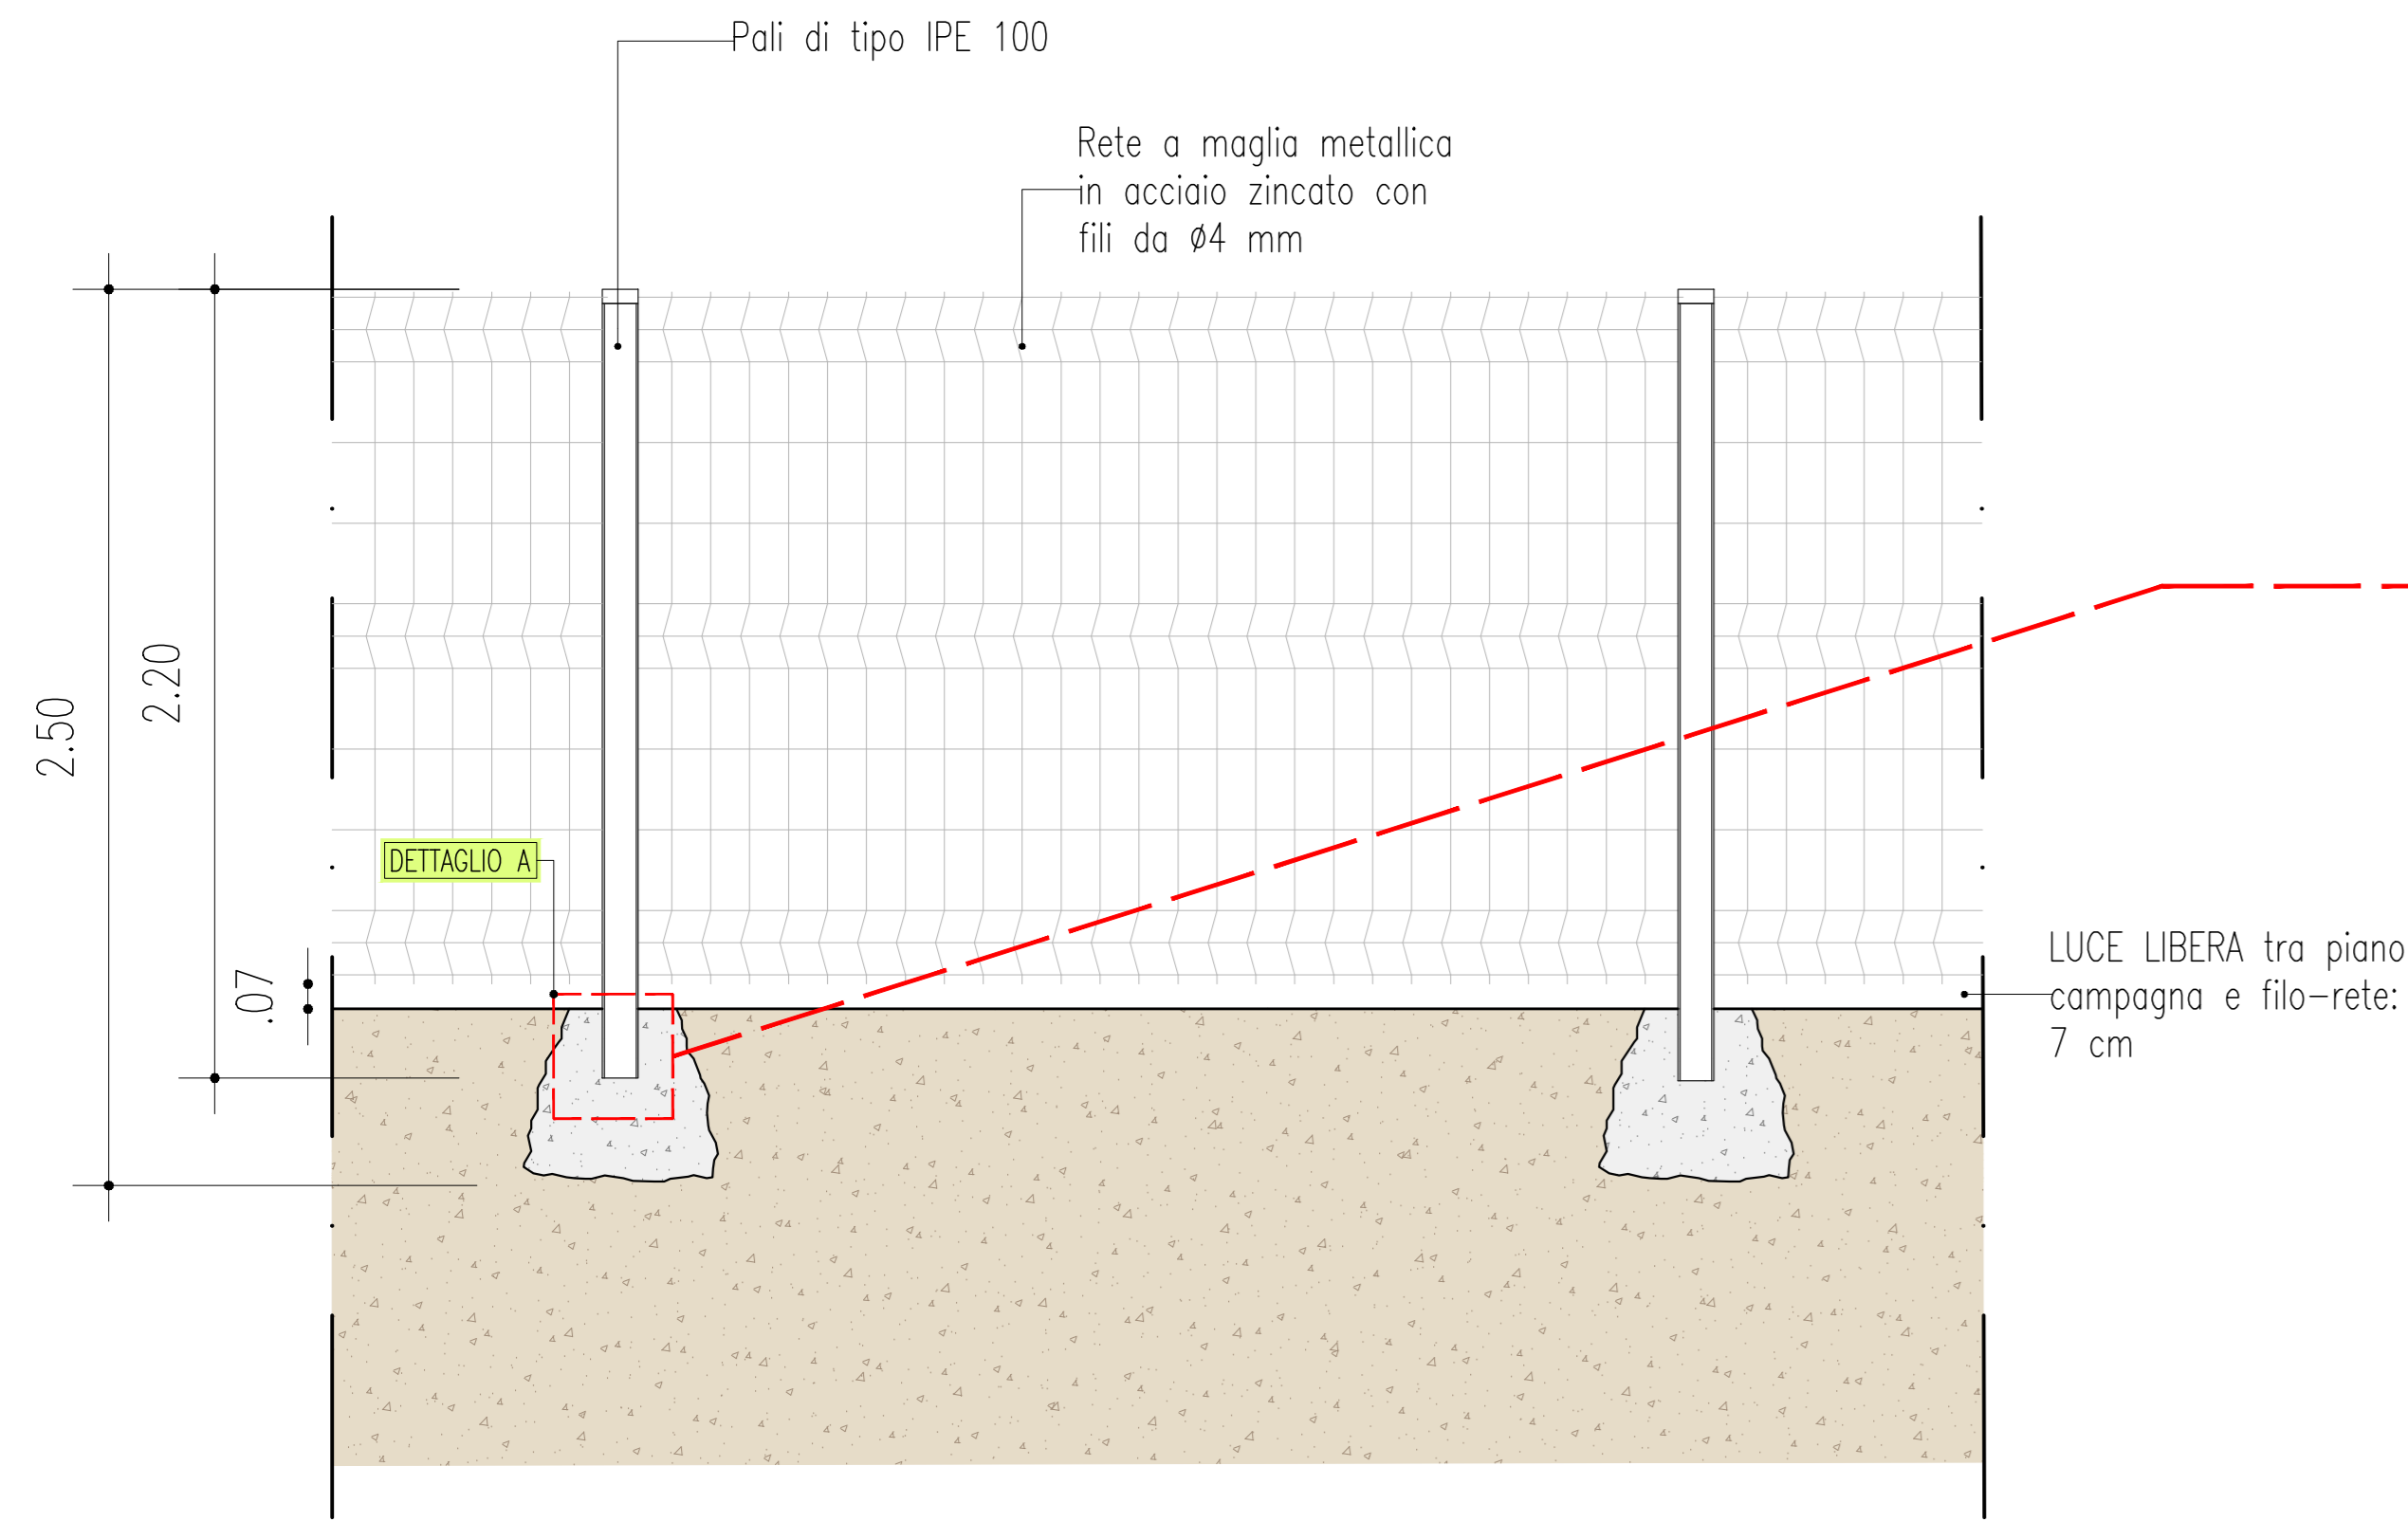


DETTAGLIO A
(SCALA 1:10)

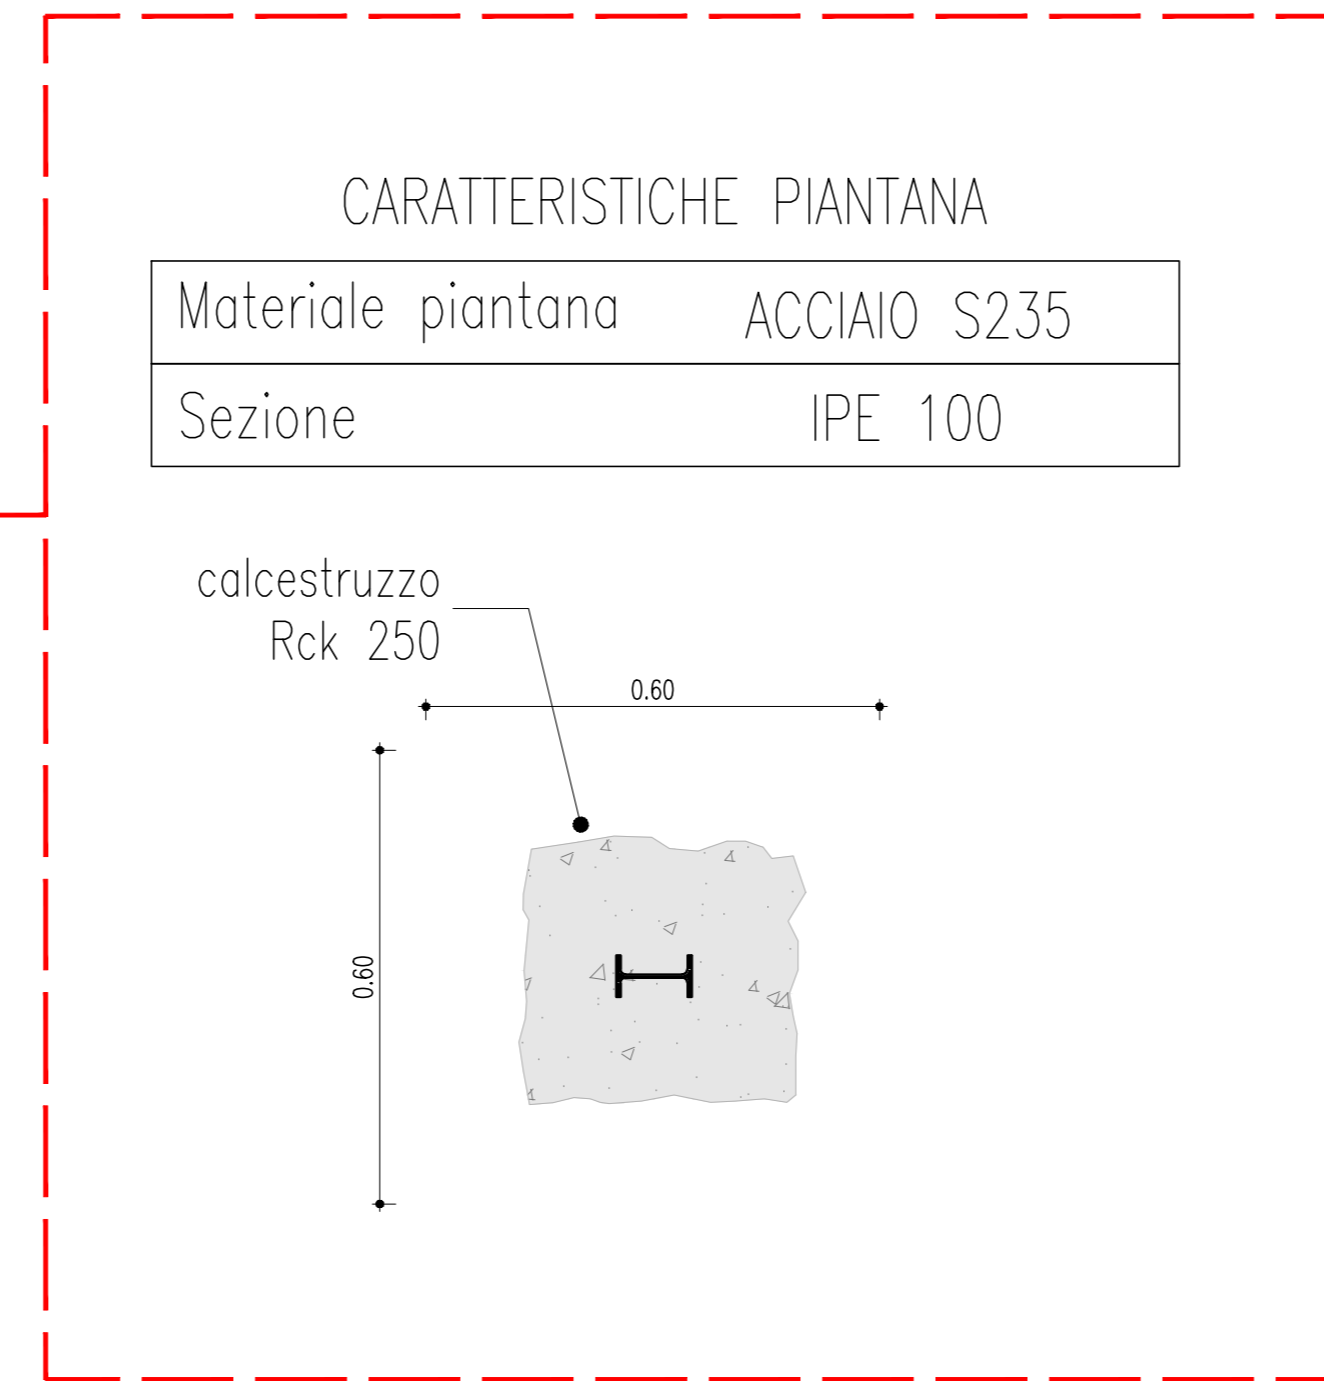

PANNELLO DI RECINZIONE
(SCALA 1 : 20)

CARATTERISTICHE DEL PANNELLO DI RECINZIONE


DIMENSIONI DEL PANNELLO:	1930 mm x 3000 mm
MAGLIA DELLA RETE:	225 mm x 110mm
DIAMETRO DEI FILI:	4 mm
MATERIALE PANNELLI:	Rigidi in rete elettrosaldata formata da tondini d'acciaio zincati

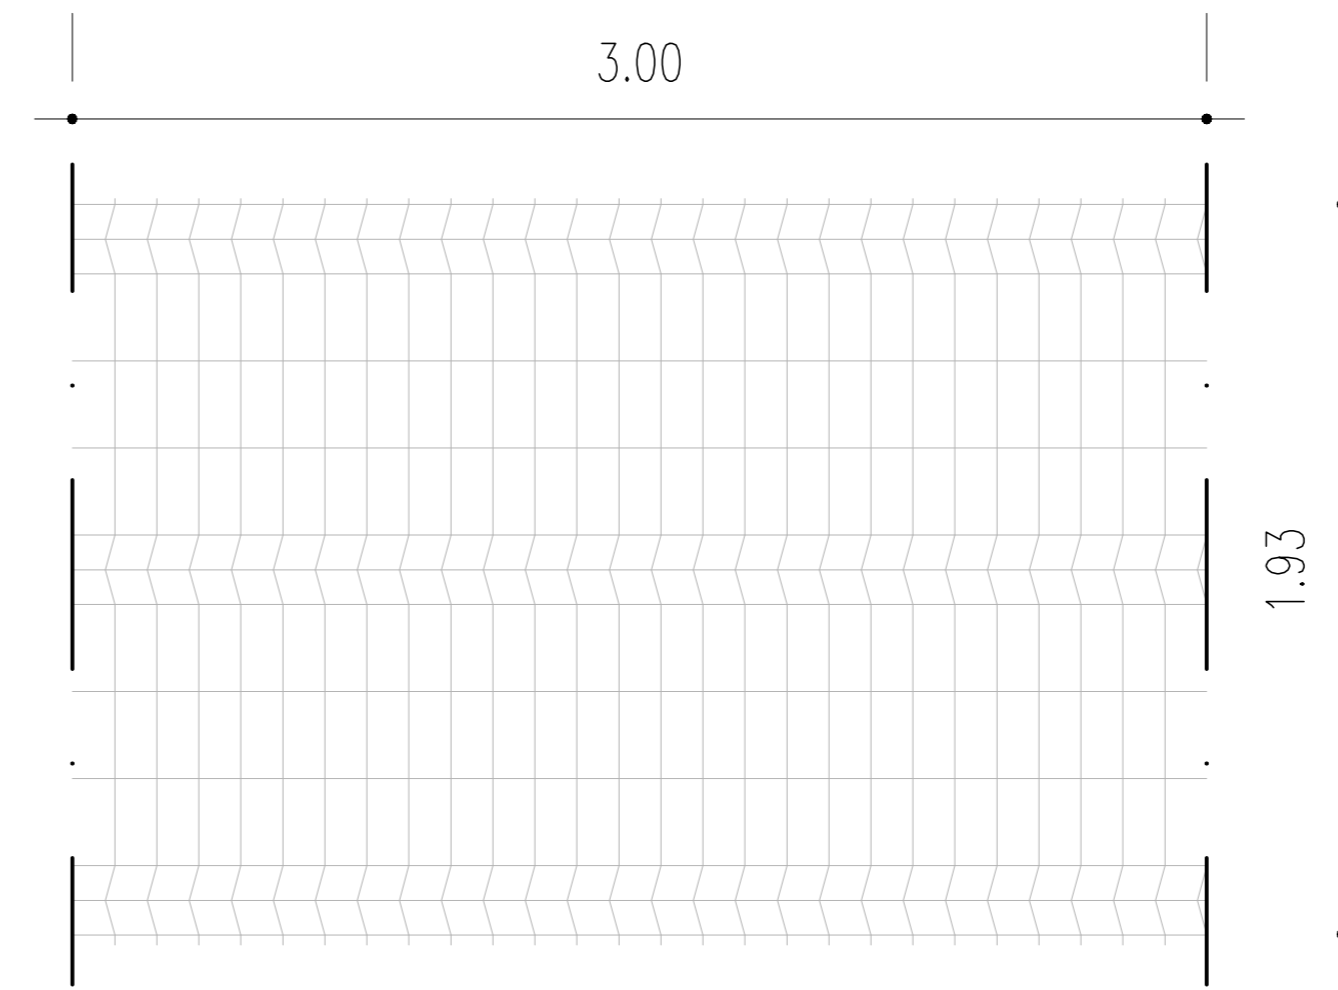


TIPOLOGICO RECINZIONE




CANCELLO D'INGRESSO
(SCALA 1:20)

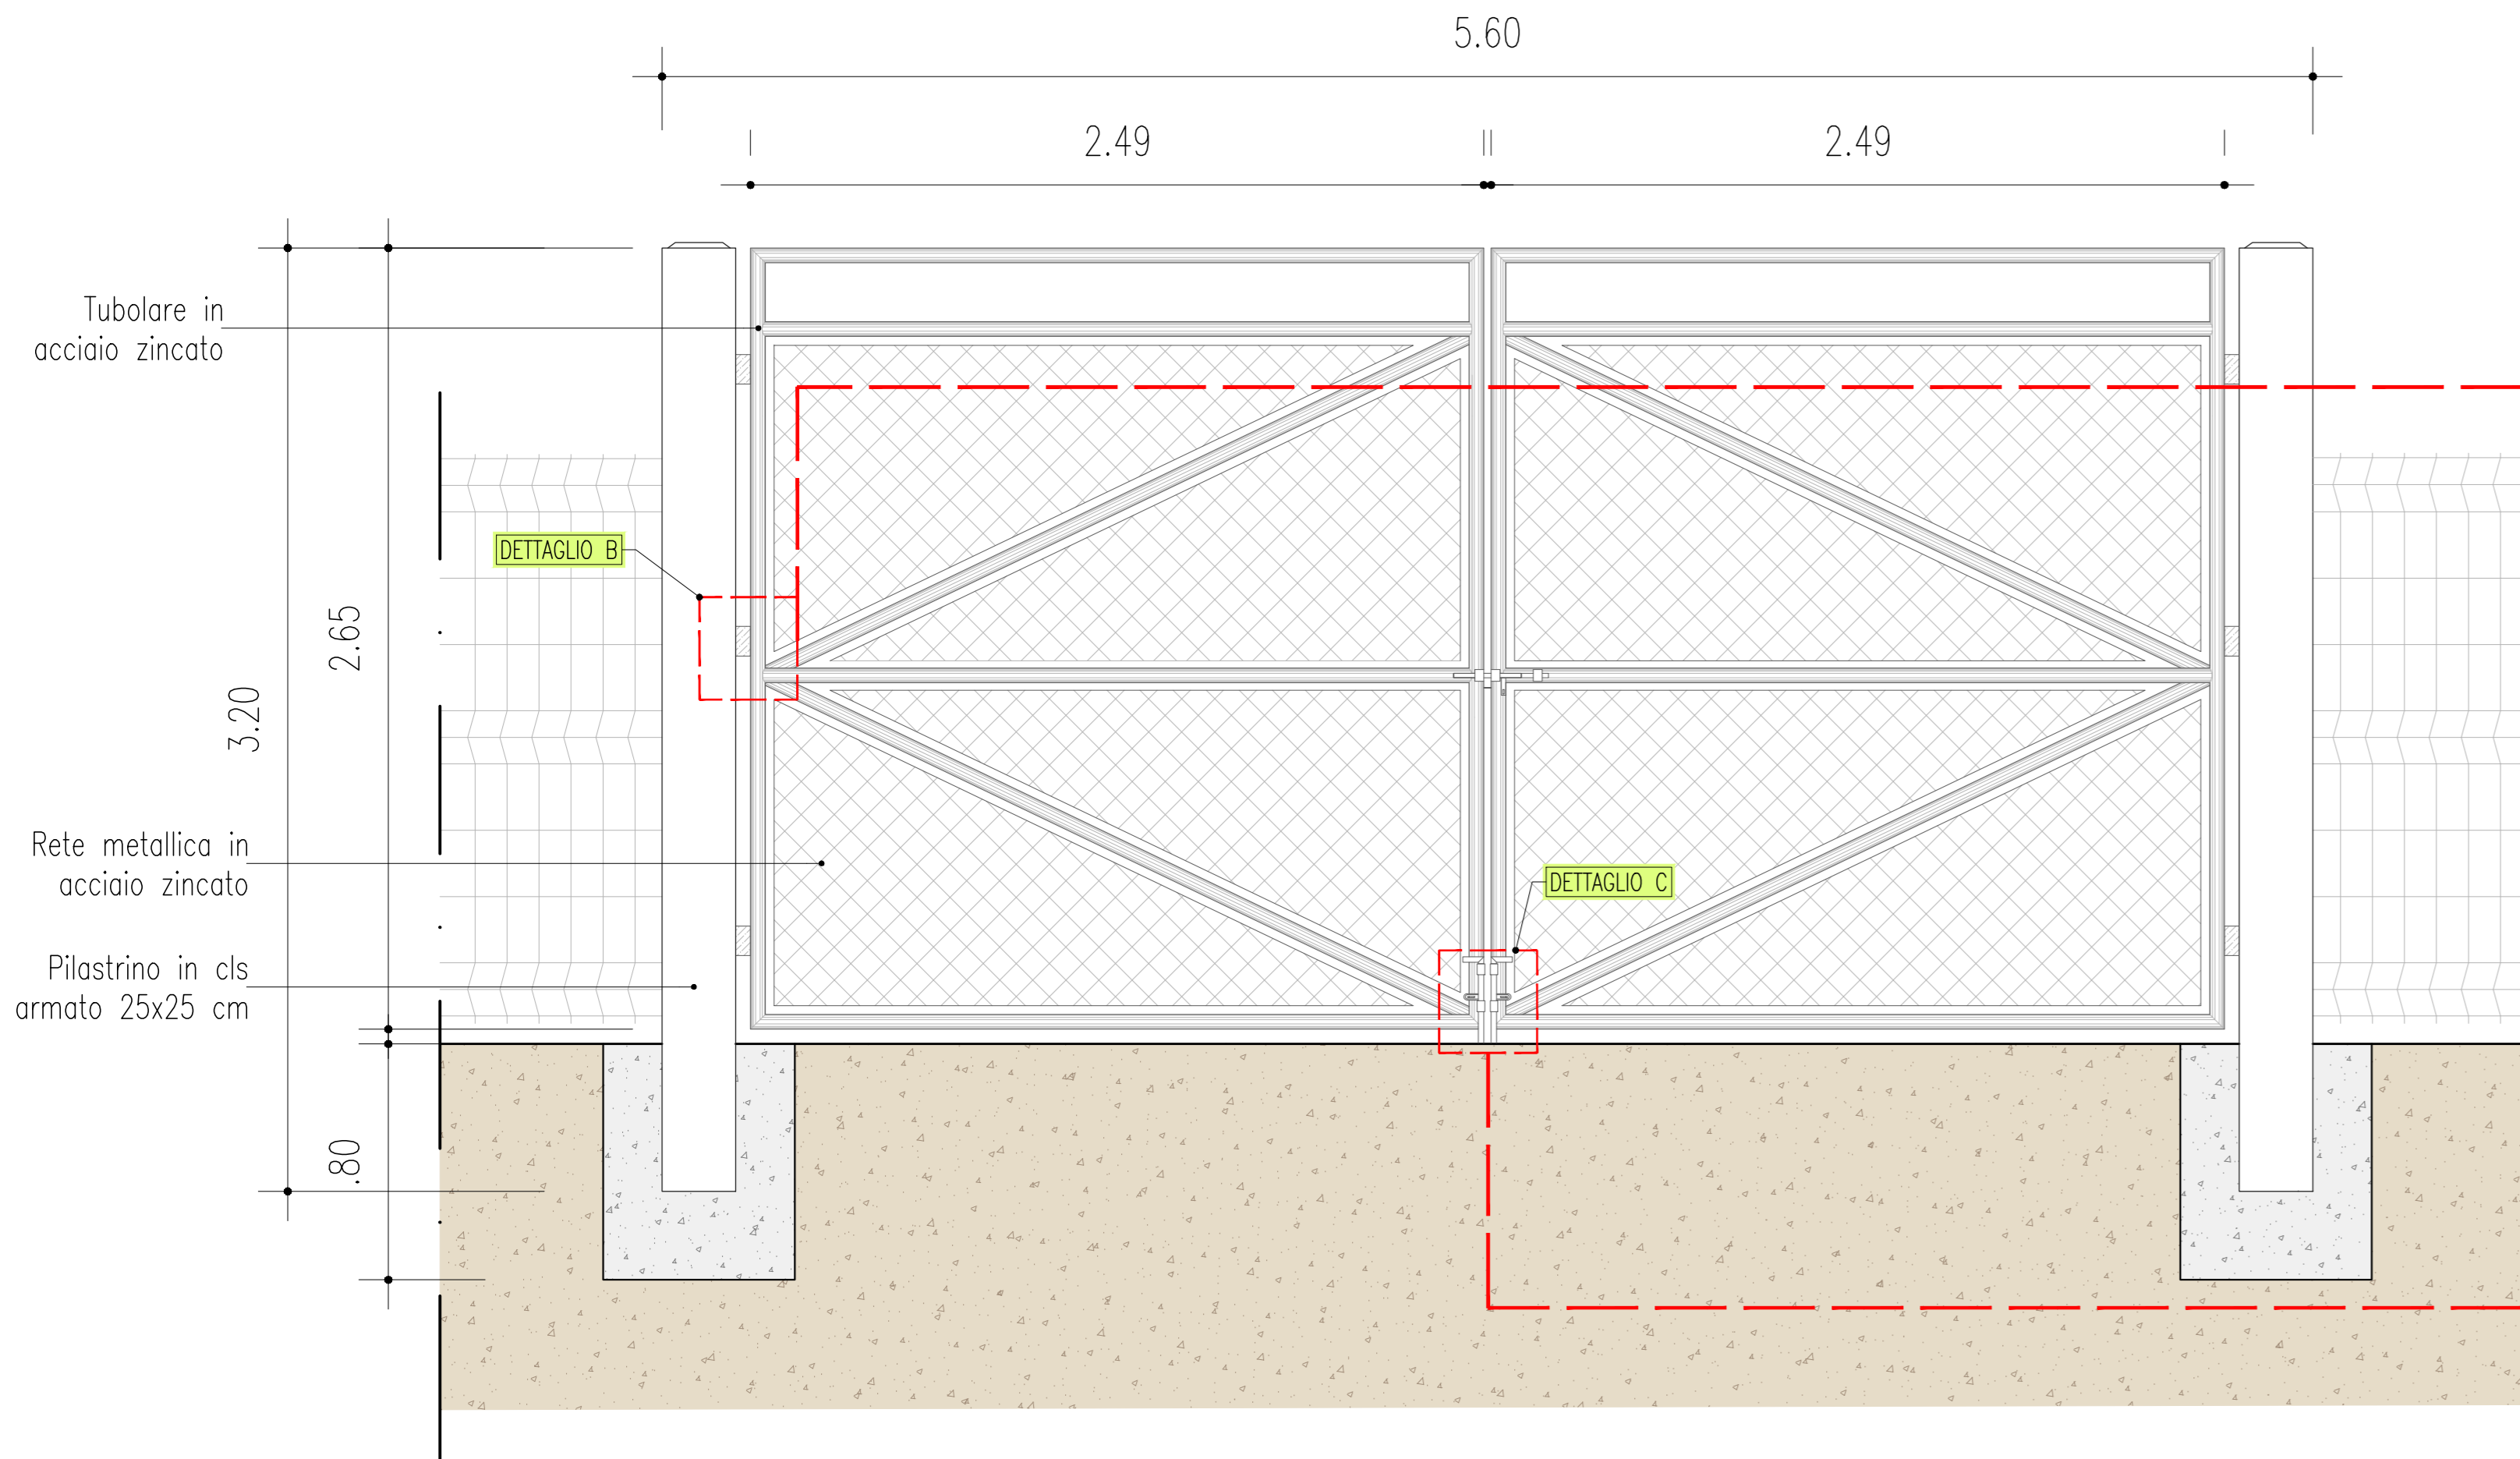

DETTAGLIO B
(SCALA 1 : 2)

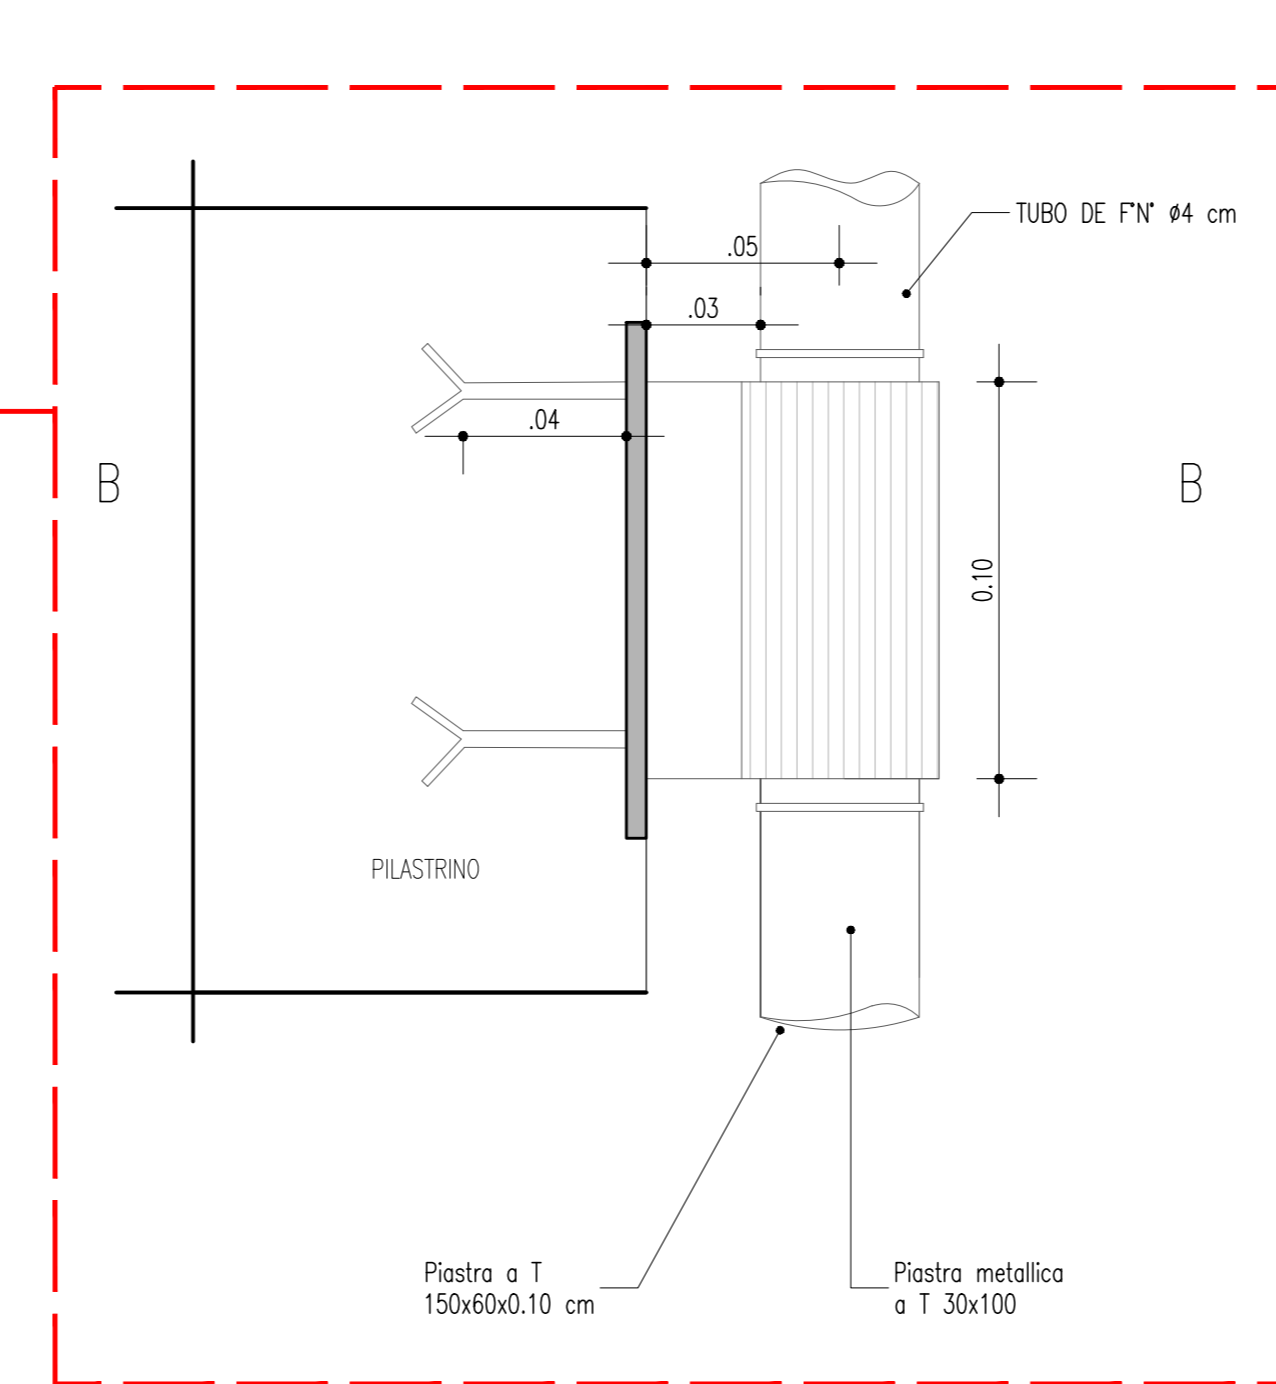

DETTAGLIO C
(SCALA 1 : 2)

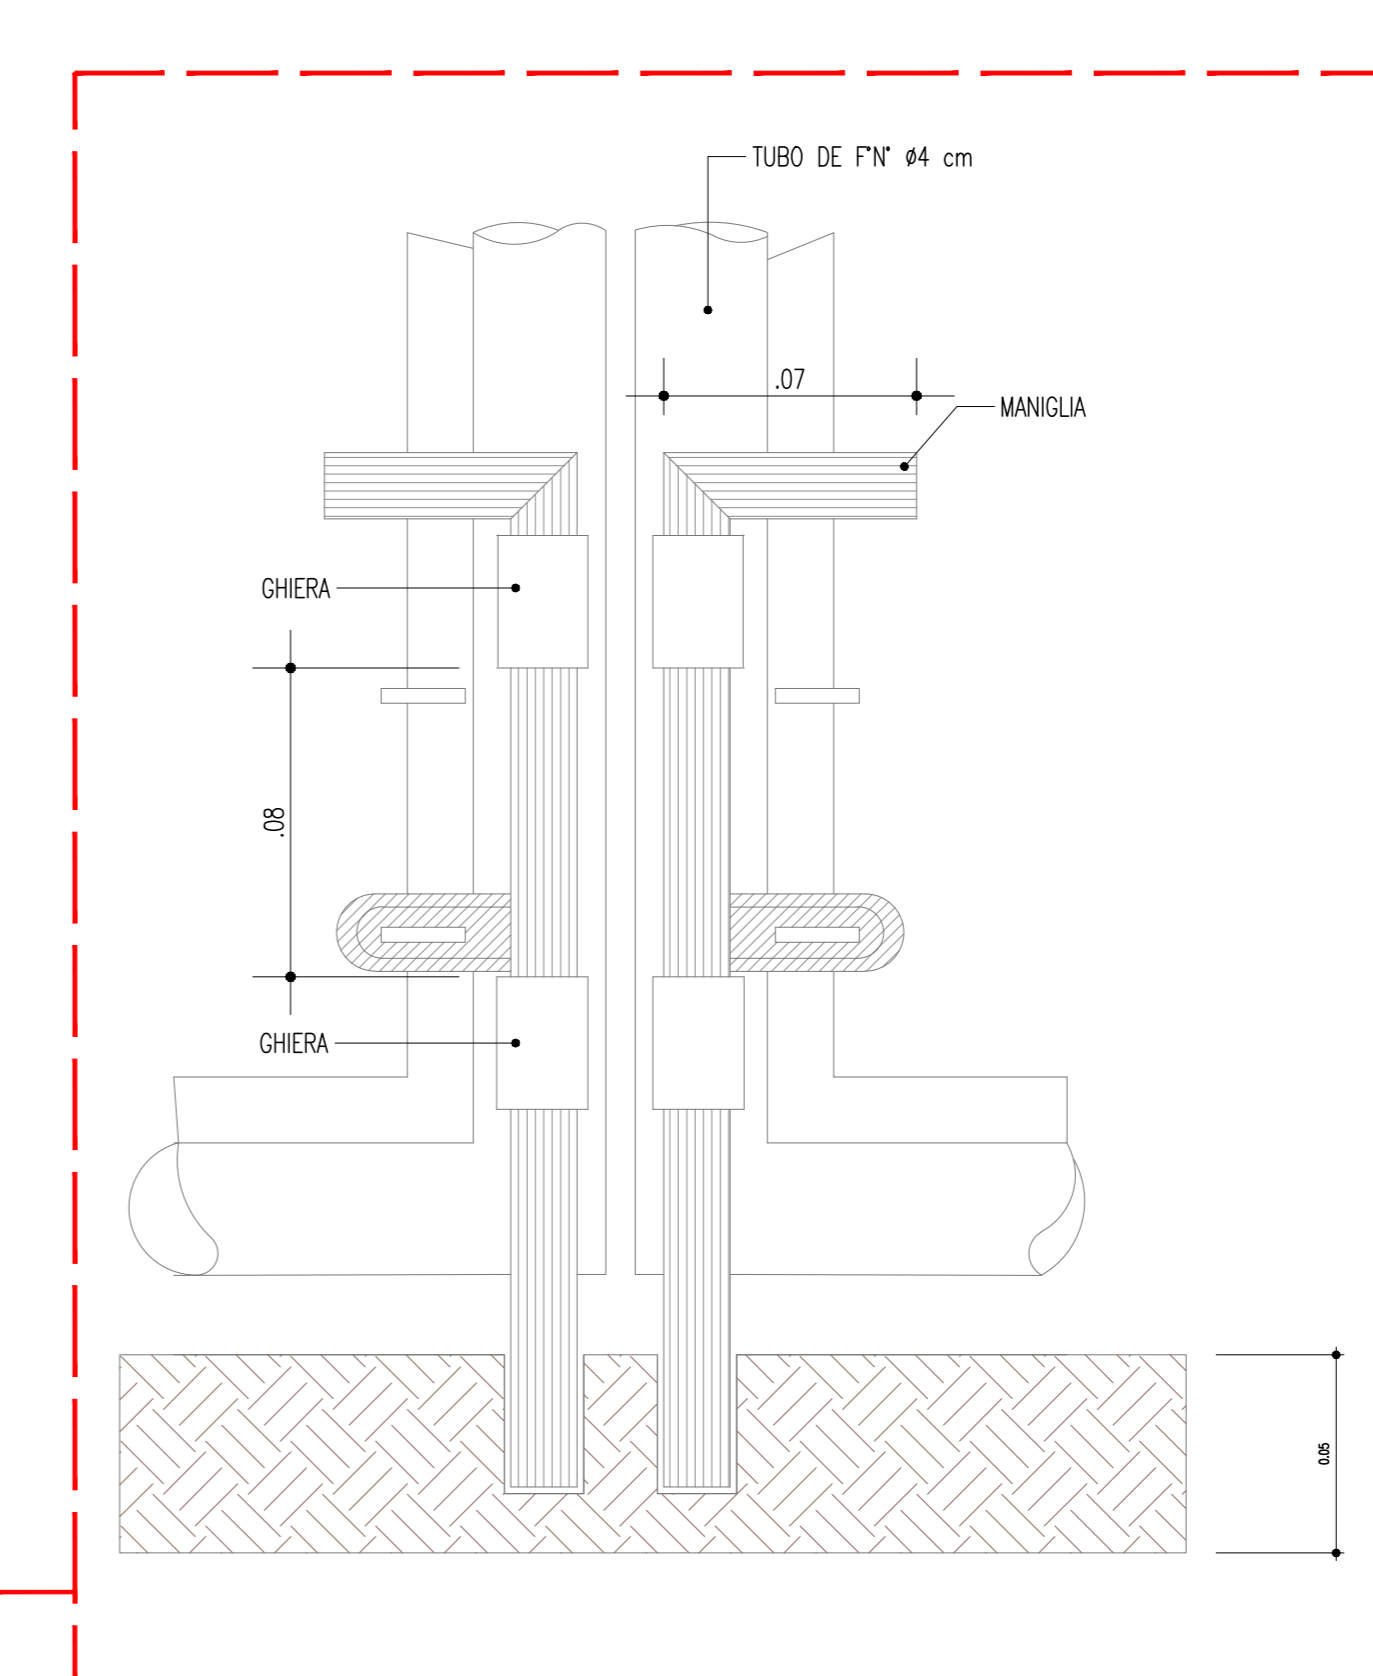

REGIONE BASILICATA
PROVINCIA DI MATERA
COMUNE DI GROTTOLE

PROGETTO DEFINITIVO

Realizzazione di un impianto fotovoltaico di potenza nominale pari a 19,830 MWp in agro di Grottole (MT) all'interno dell'area SIN VALBASENTO, integrato da un sistema di accumulo da 20 MW e delle relative opere di connessione

Titolo elaborato		Codice elaborato													
COMMESSA	FASE	ELABORATO	REV.												
F0441	A	T45	A												
Riproduzione e consegna a terzi solo dietro specifica autorizzazione.															
Scala: varie															
<table border="1"> <thead> <tr> <th>DATA</th> <th>DESCRIZIONE</th> <th>LTE</th> <th>MMA</th> <th>GDG</th> </tr> </thead> <tbody> <tr> <td>Aprile 2022</td> <td>Primo emissione</td> <td>REDATTO</td> <td>VERIFICATO</td> <td>APPROVATO</td> </tr> </tbody> </table>						DATA	DESCRIZIONE	LTE	MMA	GDG	Aprile 2022	Primo emissione	REDATTO	VERIFICATO	APPROVATO
DATA	DESCRIZIONE	LTE	MMA	GDG											
Aprile 2022	Primo emissione	REDATTO	VERIFICATO	APPROVATO											

Proponente: **BLUSOLAR GROTTOLE 1 s.r.l.**
Via Caravaggio 125, 65125 Pescara (PE)

Progettazione: **F4 Ingegneria srl**
Via Di Giura - Centro Direzionale, 85100 Potenza
Tel: +39 0971 1944797 - Fax: +39 0971 55452
www.f4ingegneria.it - f4ingegneria@pec.it

Il Direttore Tecnico (Ing. Giovanni Di SANTO)

Società certificata secondo la norma UNI-EN ISO 9001:2015 per l'erogazione di servizi di ingegneria nei settori: civile, idraulica, acustica, energia, ambiente (settore IAF: 34).