





**SEZIONE 1
PROGR. 0+159.75**

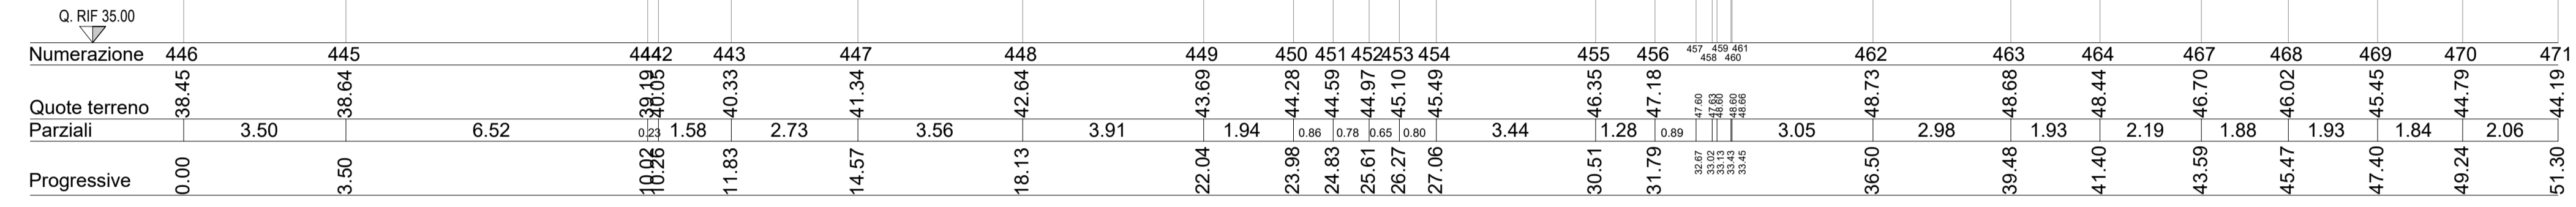

**SEZIONE 2
PROGR. 0+285.00**

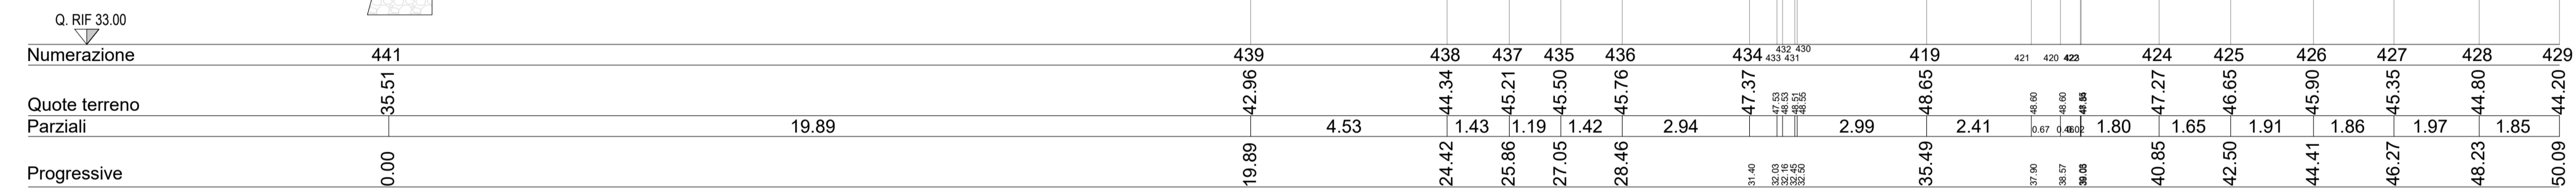

**SEZIONE 3
PROGR. 0+409.64**

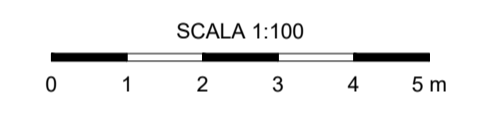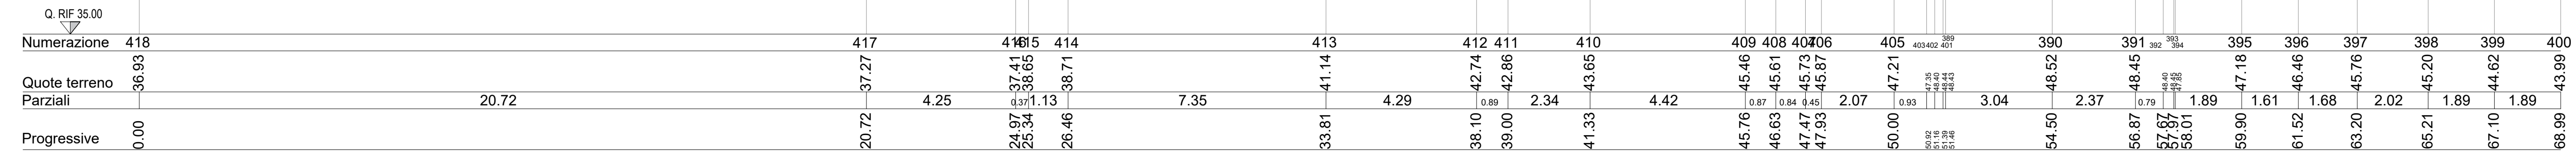


Finanziato dall'Unione europea
 NextGenerationEU


Ministero delle Infrastrutture e dei Trasporti


REGIONE AUTONOMA DELLA SARDEGNA
 Assessorato dei Lavori Pubblici
 Ente acque della Sardegna
 Ente Abbas de Sardigna
 Servizio Progetti e Costruzioni


PNRR
 PIANO NAZIONALE PER LA RIPRESA E RESILIENZA
 D.M. MIMS n. 517 del 16.12.2021 - Ali. 1
 Codice di intervento PNRR-M2C4-I4.1-A2-50
 Diga Monte Pranu: interventi di verifica della sicurezza e ripristino del paramento di valle delle dighe in terra

PROGETTO DI FATTIBILITÀ TECNICA-ECONOMICA

STATO DI FATTO
DIGA CASE MIAIS
SEZIONI TOPOGRAFICHE - TAV. 1/2

Allegato **D04-1**
 Scala **1:100**

REDATTO DAL SERVIZIO PROGETTI E COSTRUZIONI
 Responsabile del Procedimento: Geol. Ignazio Ghironi
 Progettisti: Ing. Giuseppe Colleselli, Prog. Ing. Francesco Colleselli
 Collaborazioni tecniche: M. Albano, M. Menarbin, E. Nisato


colleselli & D.
 INGEGNERIA GEOTECNICA

Il Direttore Generale
 Il Direttore del Servizio
 Ing. Stefano Serra

CAGLIARI - Dicembre 2022

DATA	VERIFICA	APPROVAZIONE RUP	APPROVAZIONE
23/12/2022	G. Colleselli		