
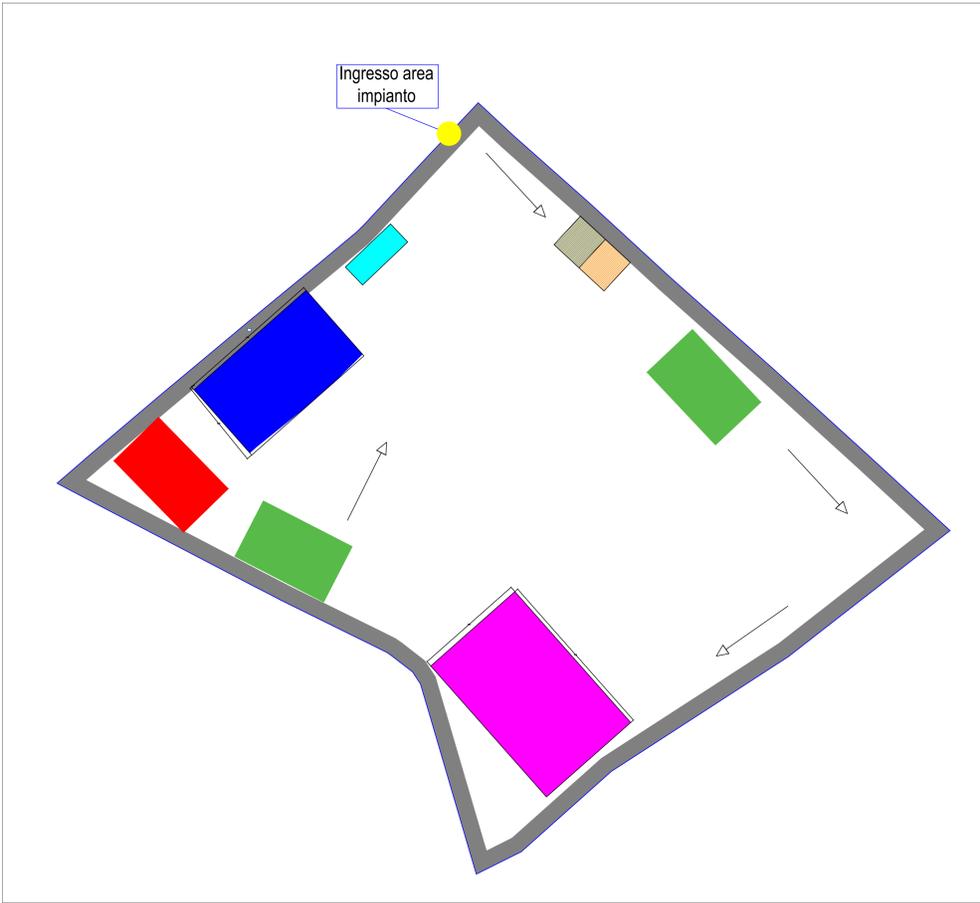


Area cantiere lotto 1 - ricadente nel Comune di Montemilone (PZ) - Scala 1:1000

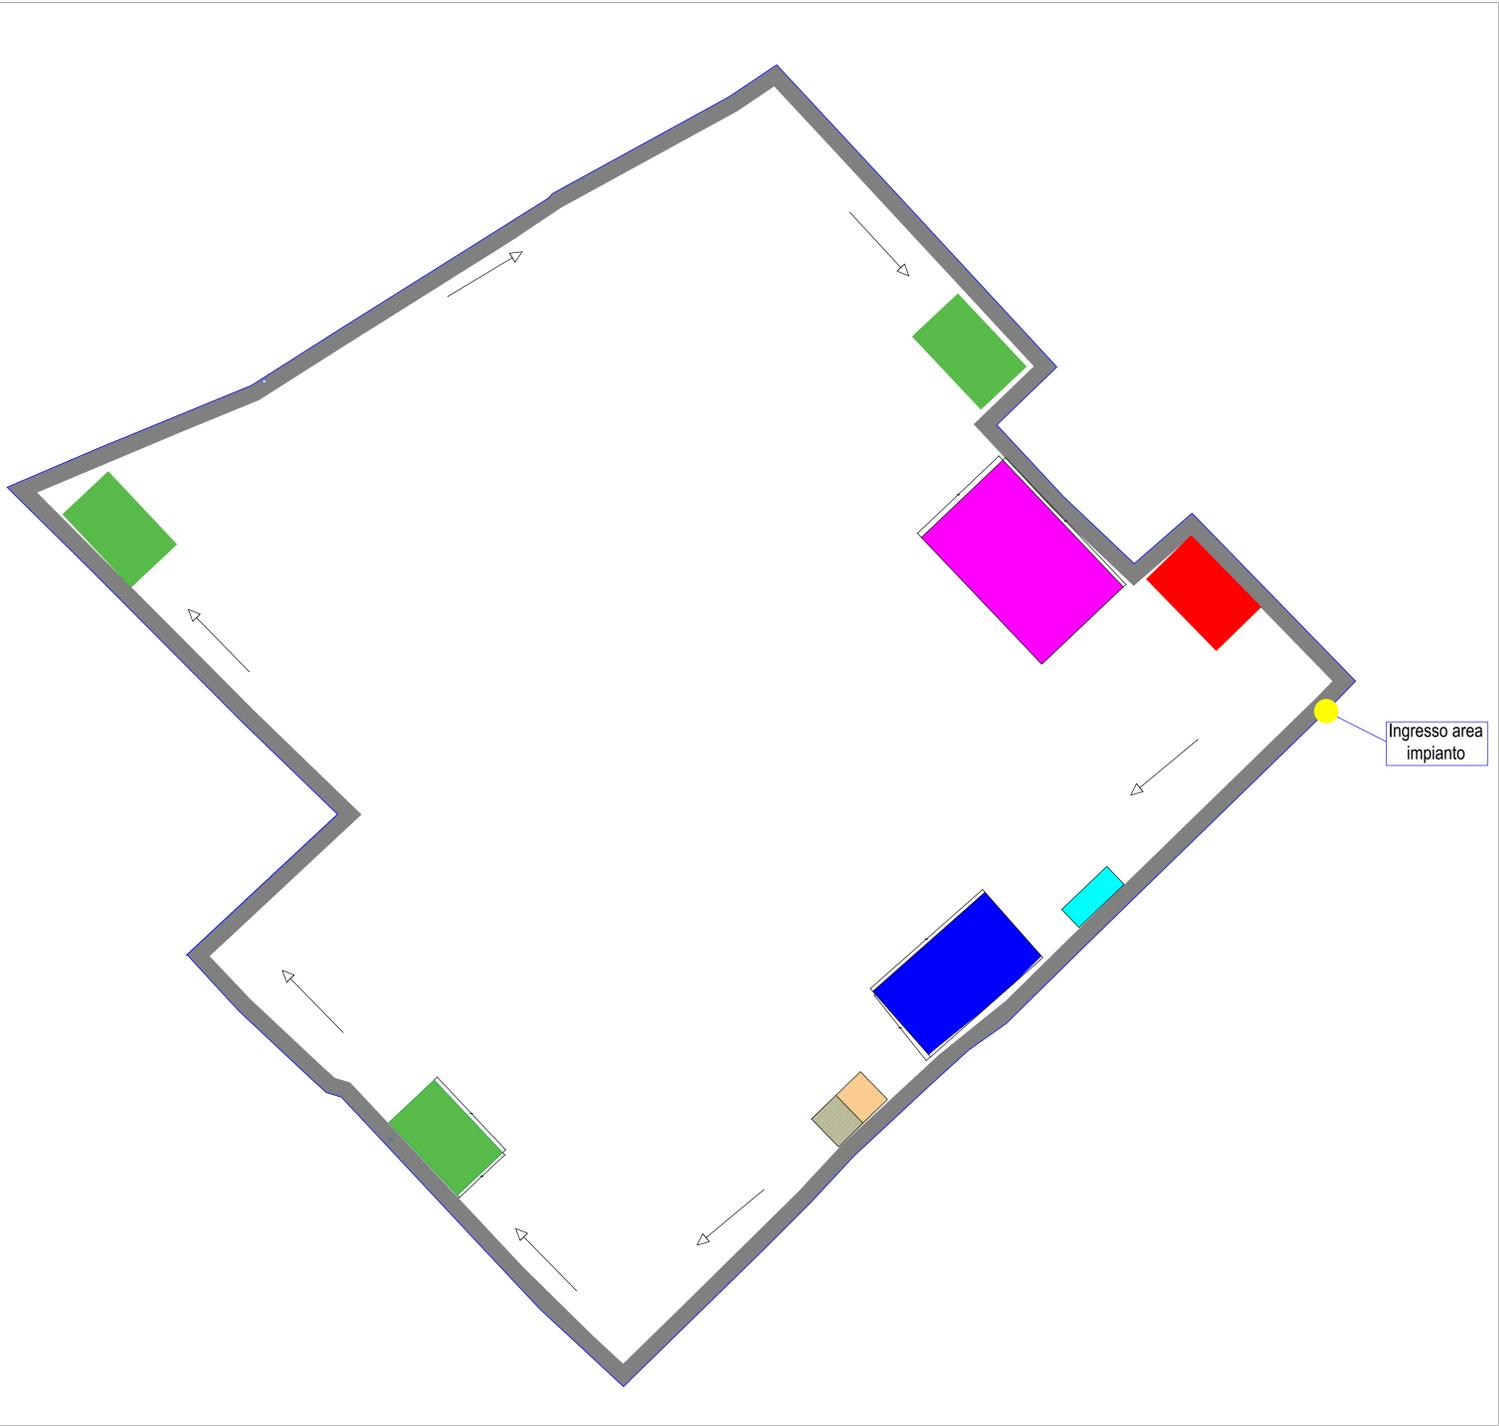

Legenda

- Area di cantiere
- Area di sosta autobetoniere
- Area di deposito materie prime e semilavorati - sup. 3150 mq.
- Area di deposito attrezzature e mezzi di cantiere
- Area di stoccaggio dei rifiuti - sup. 1000 mq.
- Area di parcheggio delle maestranze - sup. 250 mq.
- Viabilità interna - larghezza pari a 6,5 m.
- Baracca di cantiere con presidi primo soccorso ed estintore
- Bagni chimici
- Senso di marcia delle autobetoniere

REGIONE BASILICATA
Comuni di **Montemilone** e **Venosa** (PZ)



Progetto per la realizzazione e l'esercizio di un impianto fotovoltaico di potenza nominale pari a 18,1071 MW e delle opere connesse ed infrastrutture necessarie alla connessione alla RTN
Denominazione impianto PZMOVE1
C.da Perillo Soprano Montemilone (PZ) C.da Stregapede Venosa (PZ)

Committente: MONTEMLONESUN2 s.r.l. Via Abate Gimma n. 73 - BARI					
Project management: 3CPower s.r.l. Via Carlo Alberto n. 58 Canosa di Puglia (BAT)					
Servicer: REGLOSER srl - Via 25 Aprile 6/b - Lavello (Pz)					
Elaborato: A_Int 04 Layout di cantiere					
Data: Gennaio 2023	Scala: 1:1.000	Progetto <input type="checkbox"/> Preliminare <input checked="" type="checkbox"/> Definitivo <input type="checkbox"/> As Built			
Project Engineer: Ing. Francesco BARRESE Albo Ingegneri Pz n. 2254 Ing. Mauro RANAURO Albo Ingegneri Pz n. 3488		 <p>MONTEMLONESUN2 s.r.l. Via Abate Gimma n. 73 70123 - BARI - P.Iva 08404470729</p>			
Revisione	Data	Descrizione	Redatto	Approvato	Autorizzato