

PROGETTO DEFINITIVO PER LA REALIZZAZIONE DI UN PARCO EOLICO "CE DELICETO" CON POTENZA DI 60.0 MW RICADENTE NEL COMUNE DI ASCOLI SATRIANO(FG) IN LOCALITA' SANTA CRUCE ED OPERE DI CONNESSIONE NEL COMUNE DI DELICETO(FG)



Tecnico
ing. Danilo Pomponio


Collaborazioni

ing. Milena Miglionico
ing. Antonio Crisafulli
ing. Tommaso Mancini
ing. Giulia Carella
ing. Martino Lapenna
ing. Giovanna Scuderi
ing. Dionisio Staffieri
ing. Giuseppe Federico Zingarelli

Responsabile commessa
ing. Danilo Pomponio


Via Degli Aviatori, 8
70020 Polignano (FG) - Italy
Tel (+39) 0876494363
www.bfpgruppo.com - info@bfpgruppo.com
Attende con Sistema di Gestione Certificato
UNI EN ISO 9001:2015
UNI EN ISO 14001:2015
UNI ISO 45001:2018

TAVOLA	TITOLO	COMMESSA	TIPOLOGIA
E01	INQUADRAMENTO TERRITORIALE	21022	D
REVISIONE	SOTTOSTAZIONE ELETTRICA AT/MT	CODICE ELABORATO	
01		DW21022D-E01	
FOGLIO		SOSTITUISCE	SOSTITUITO DA
1/1	Tutte le informazioni tecniche contenute nel presente documento sono di proprietà esclusiva dello Studio Tecnico BFP S.r.l. e non possono essere riprodotte, divulgate o comunque utilizzate senza la sua preventiva autorizzazione scritta. All technical information contained in this document is the exclusive property of Studio Tecnico BFP S.r.l. and may neither be used nor disclosed without its prior written consent. (art. 2575 c.c.)	NOME FILE	SCALA
REV	DATA	MODIFICA	
00	07/05/2021	Emissione	Mancini Miglionico Pomponio
01	09/01/2023	Aggiornamento posizione SSE e cavidotto AT di collegamento alla SE	Mancini Miglionico Pomponio
02			
03			
04			
05			

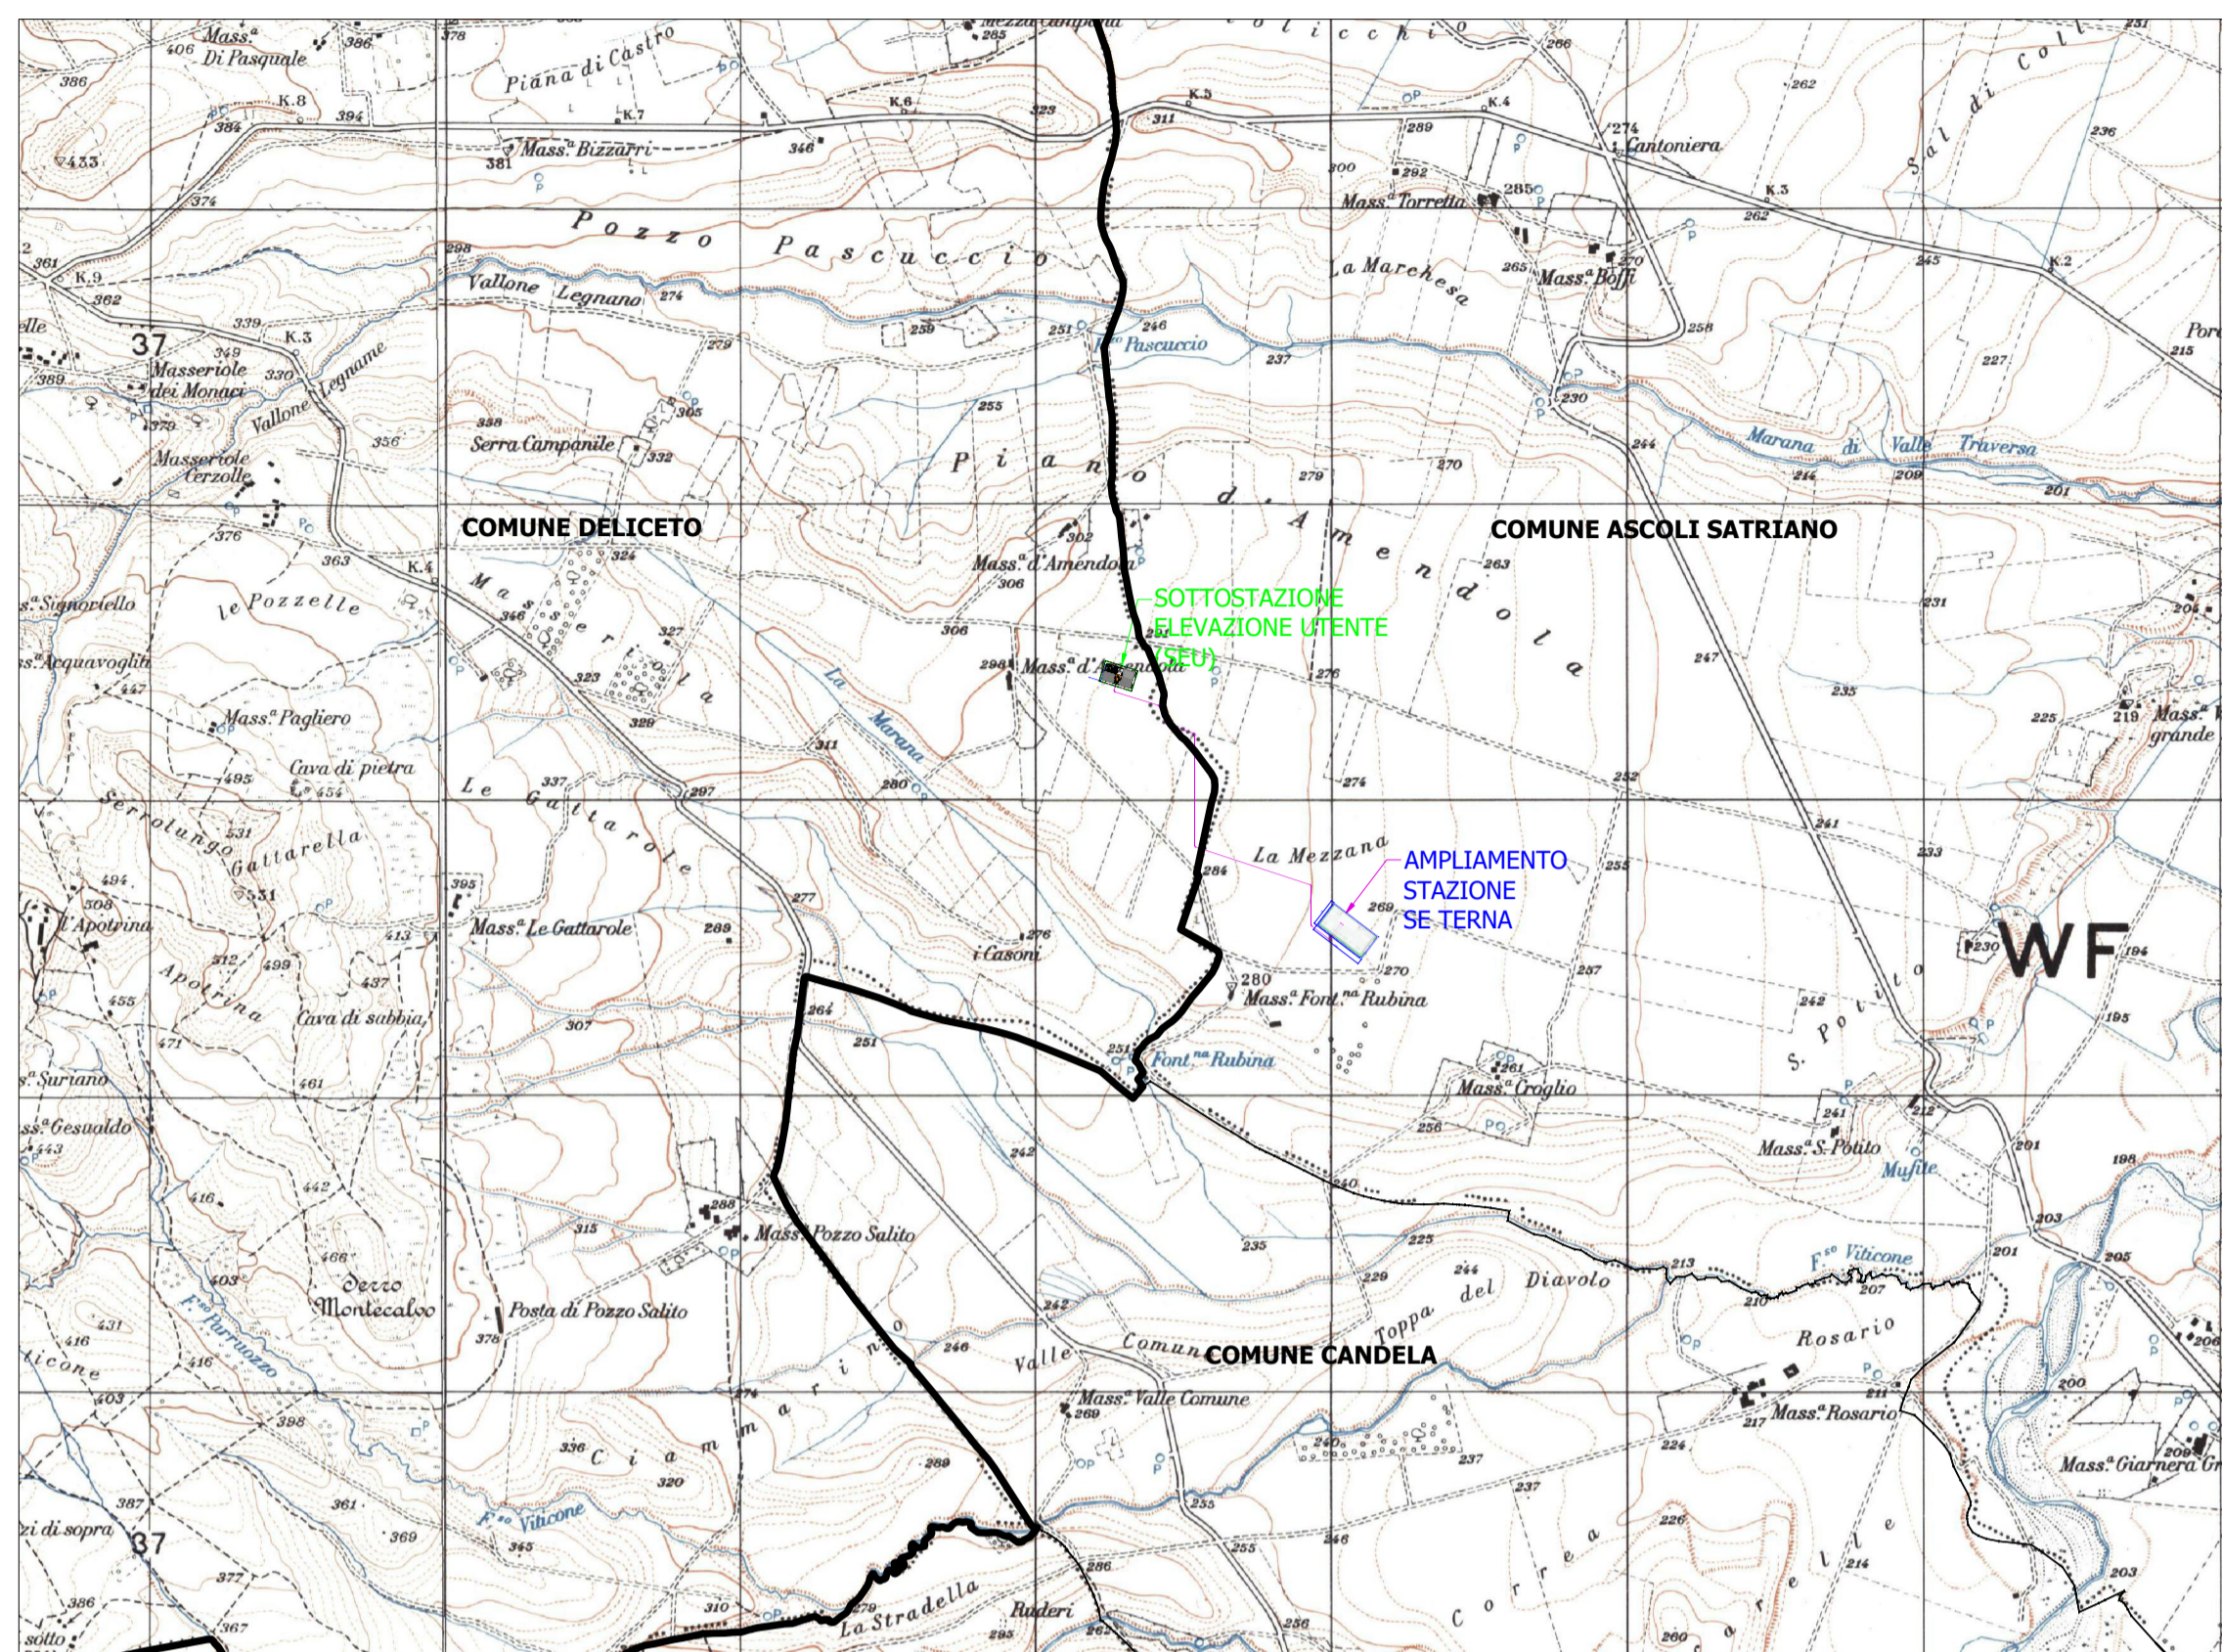


INQUADRAMENTO SU IGM

1:25000

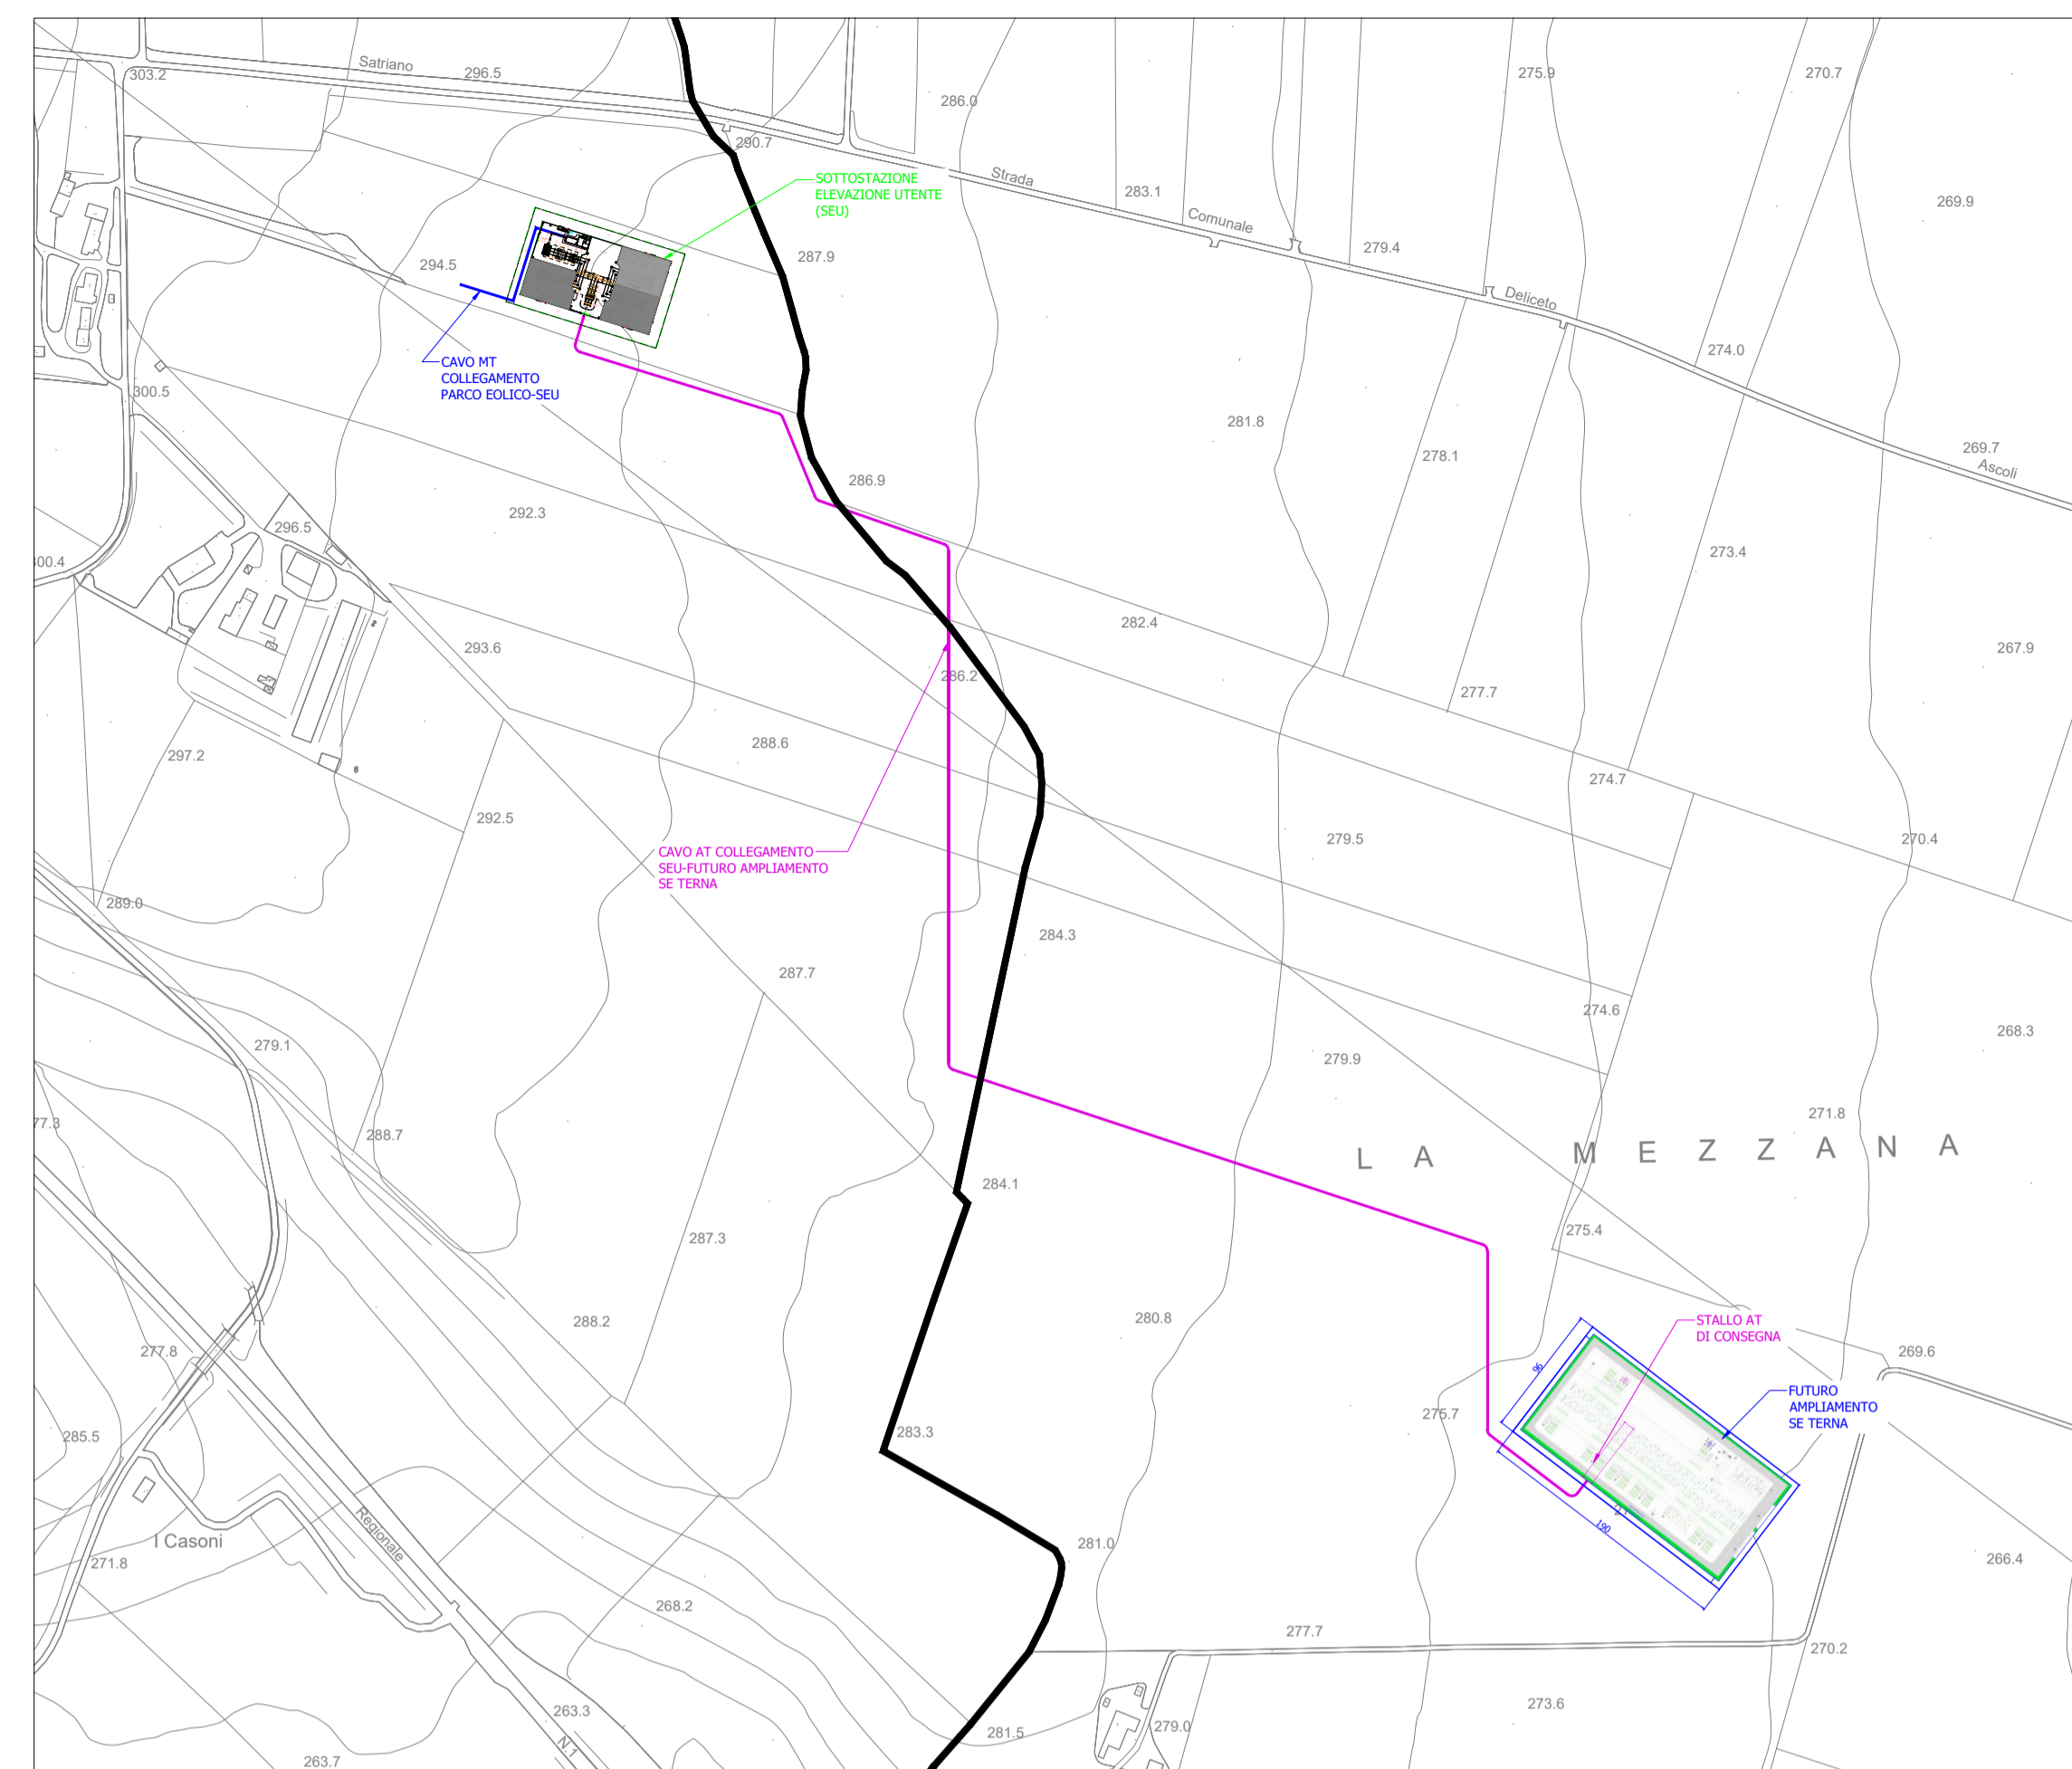


INQUADRAMENTO SU CTR

1:5000

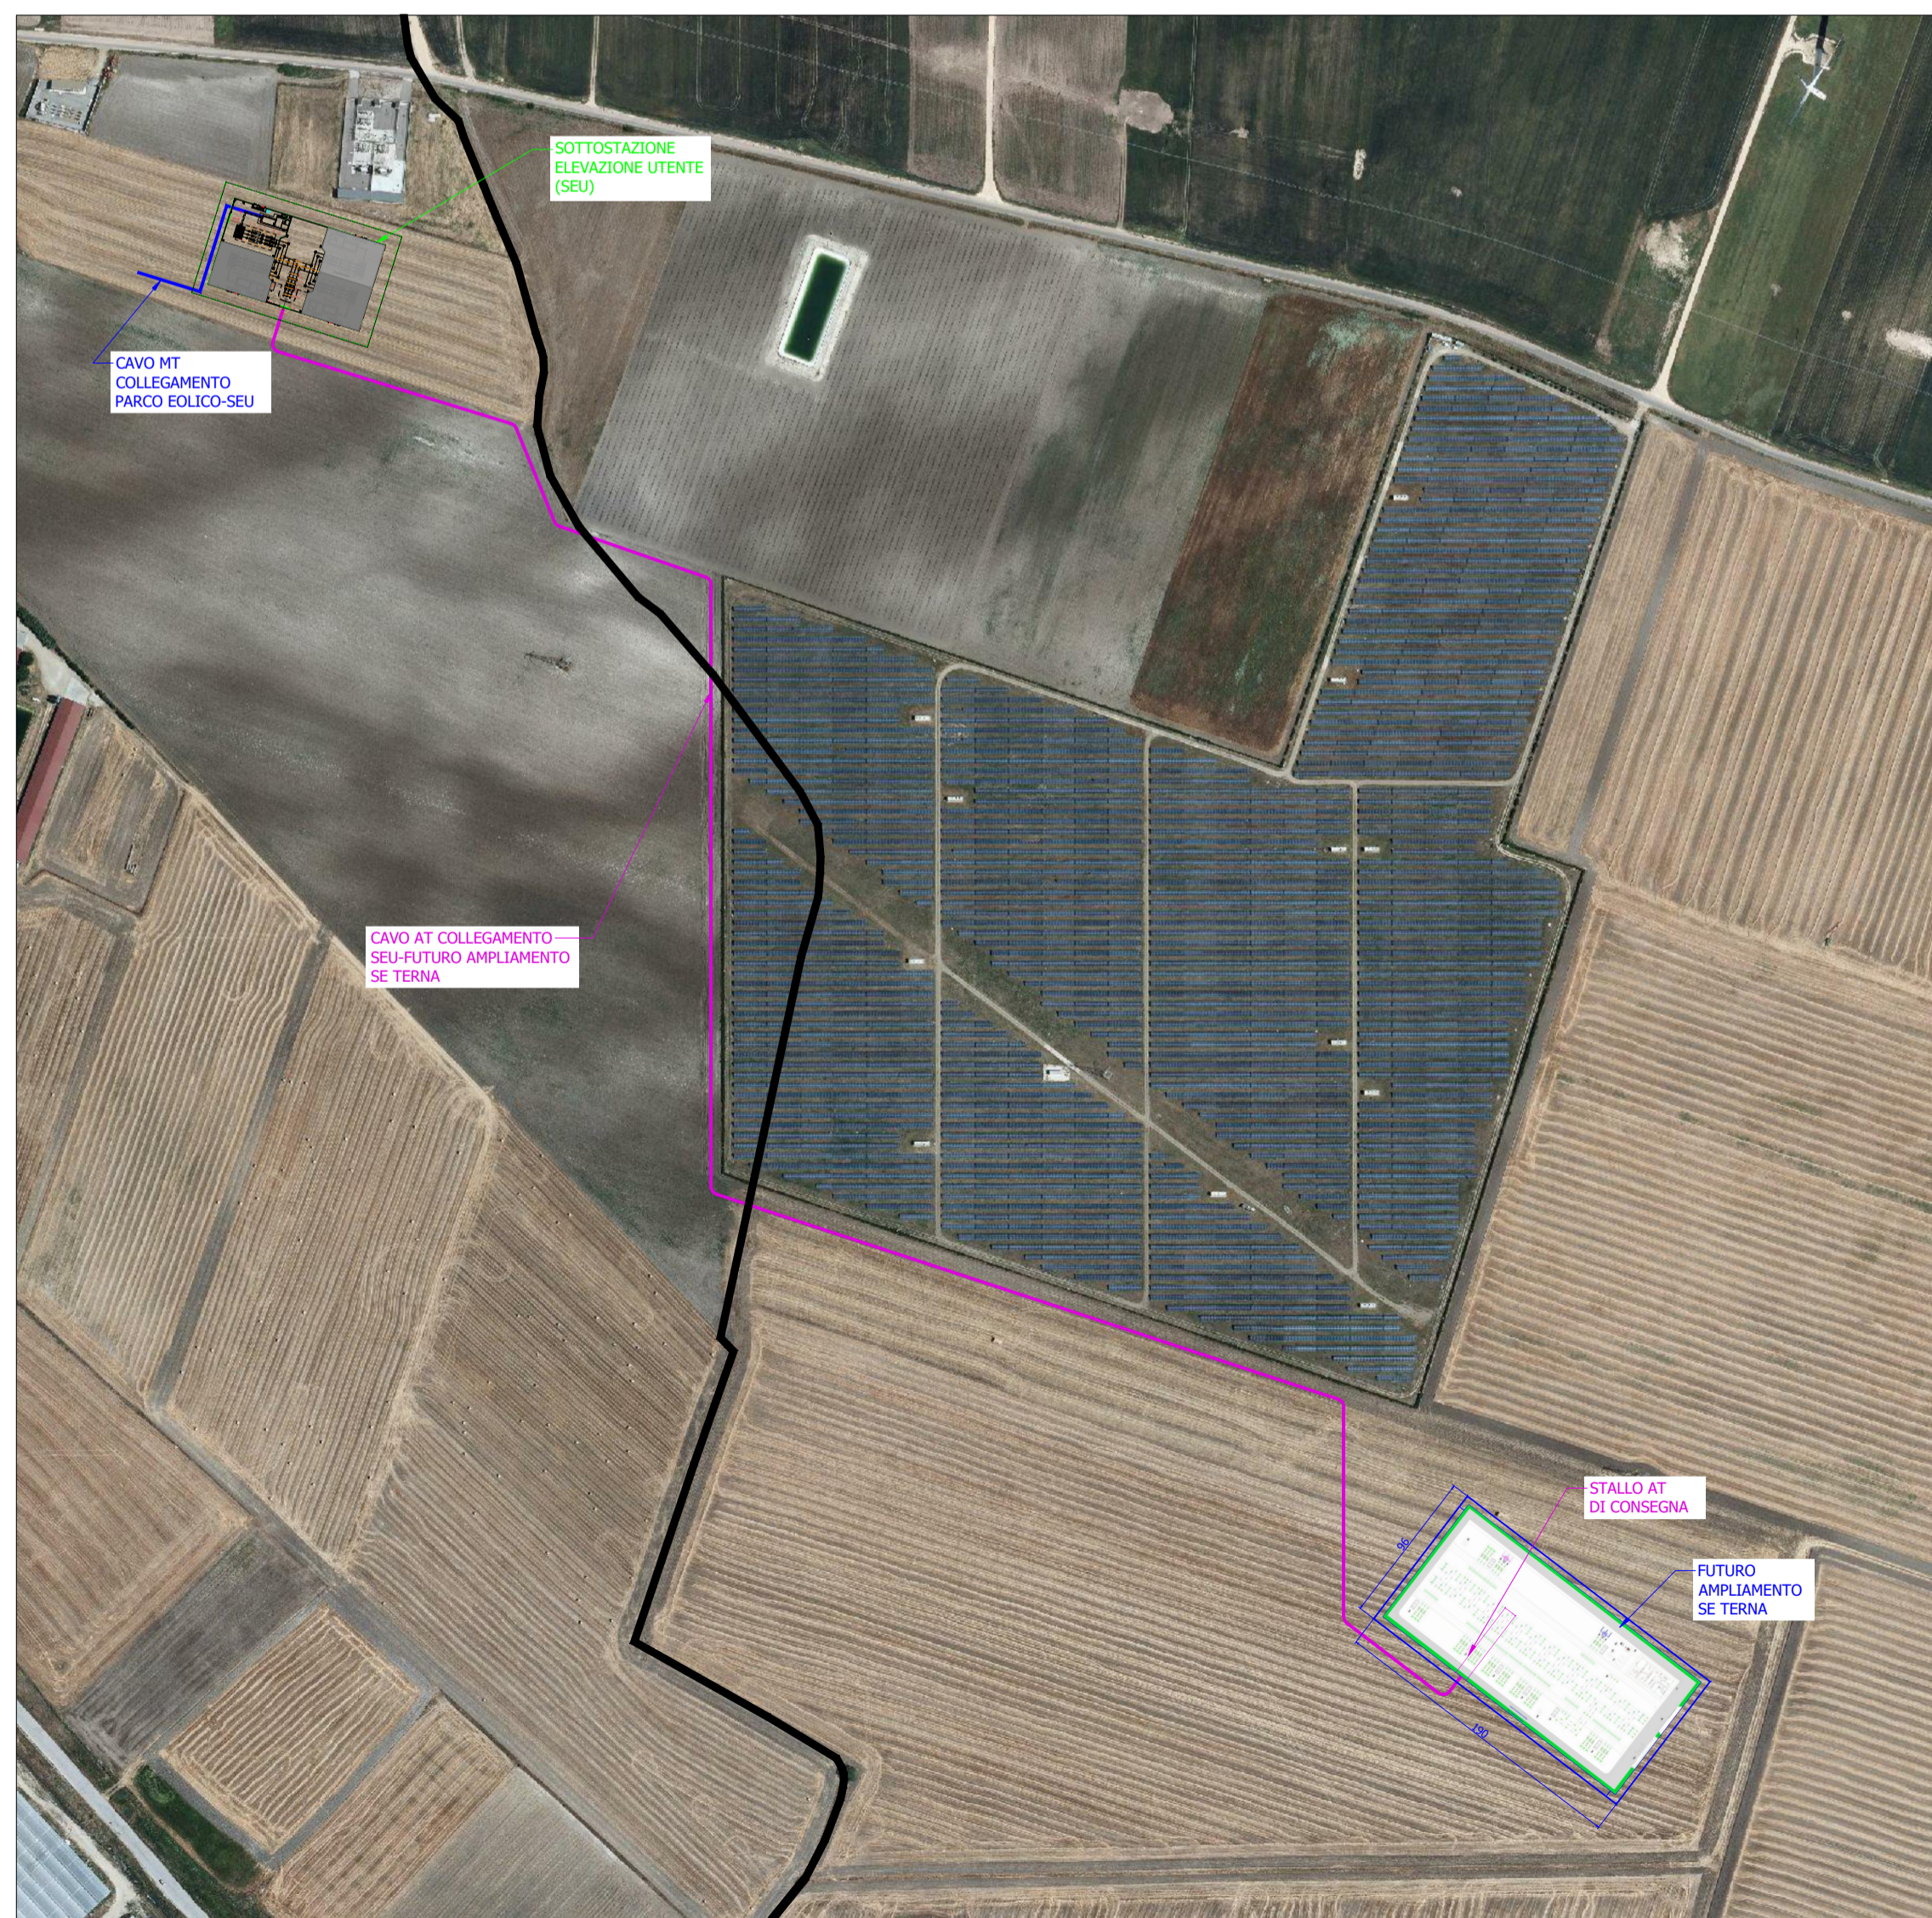

INQUADRAMENTO SU ORTOFOTO

1:4000

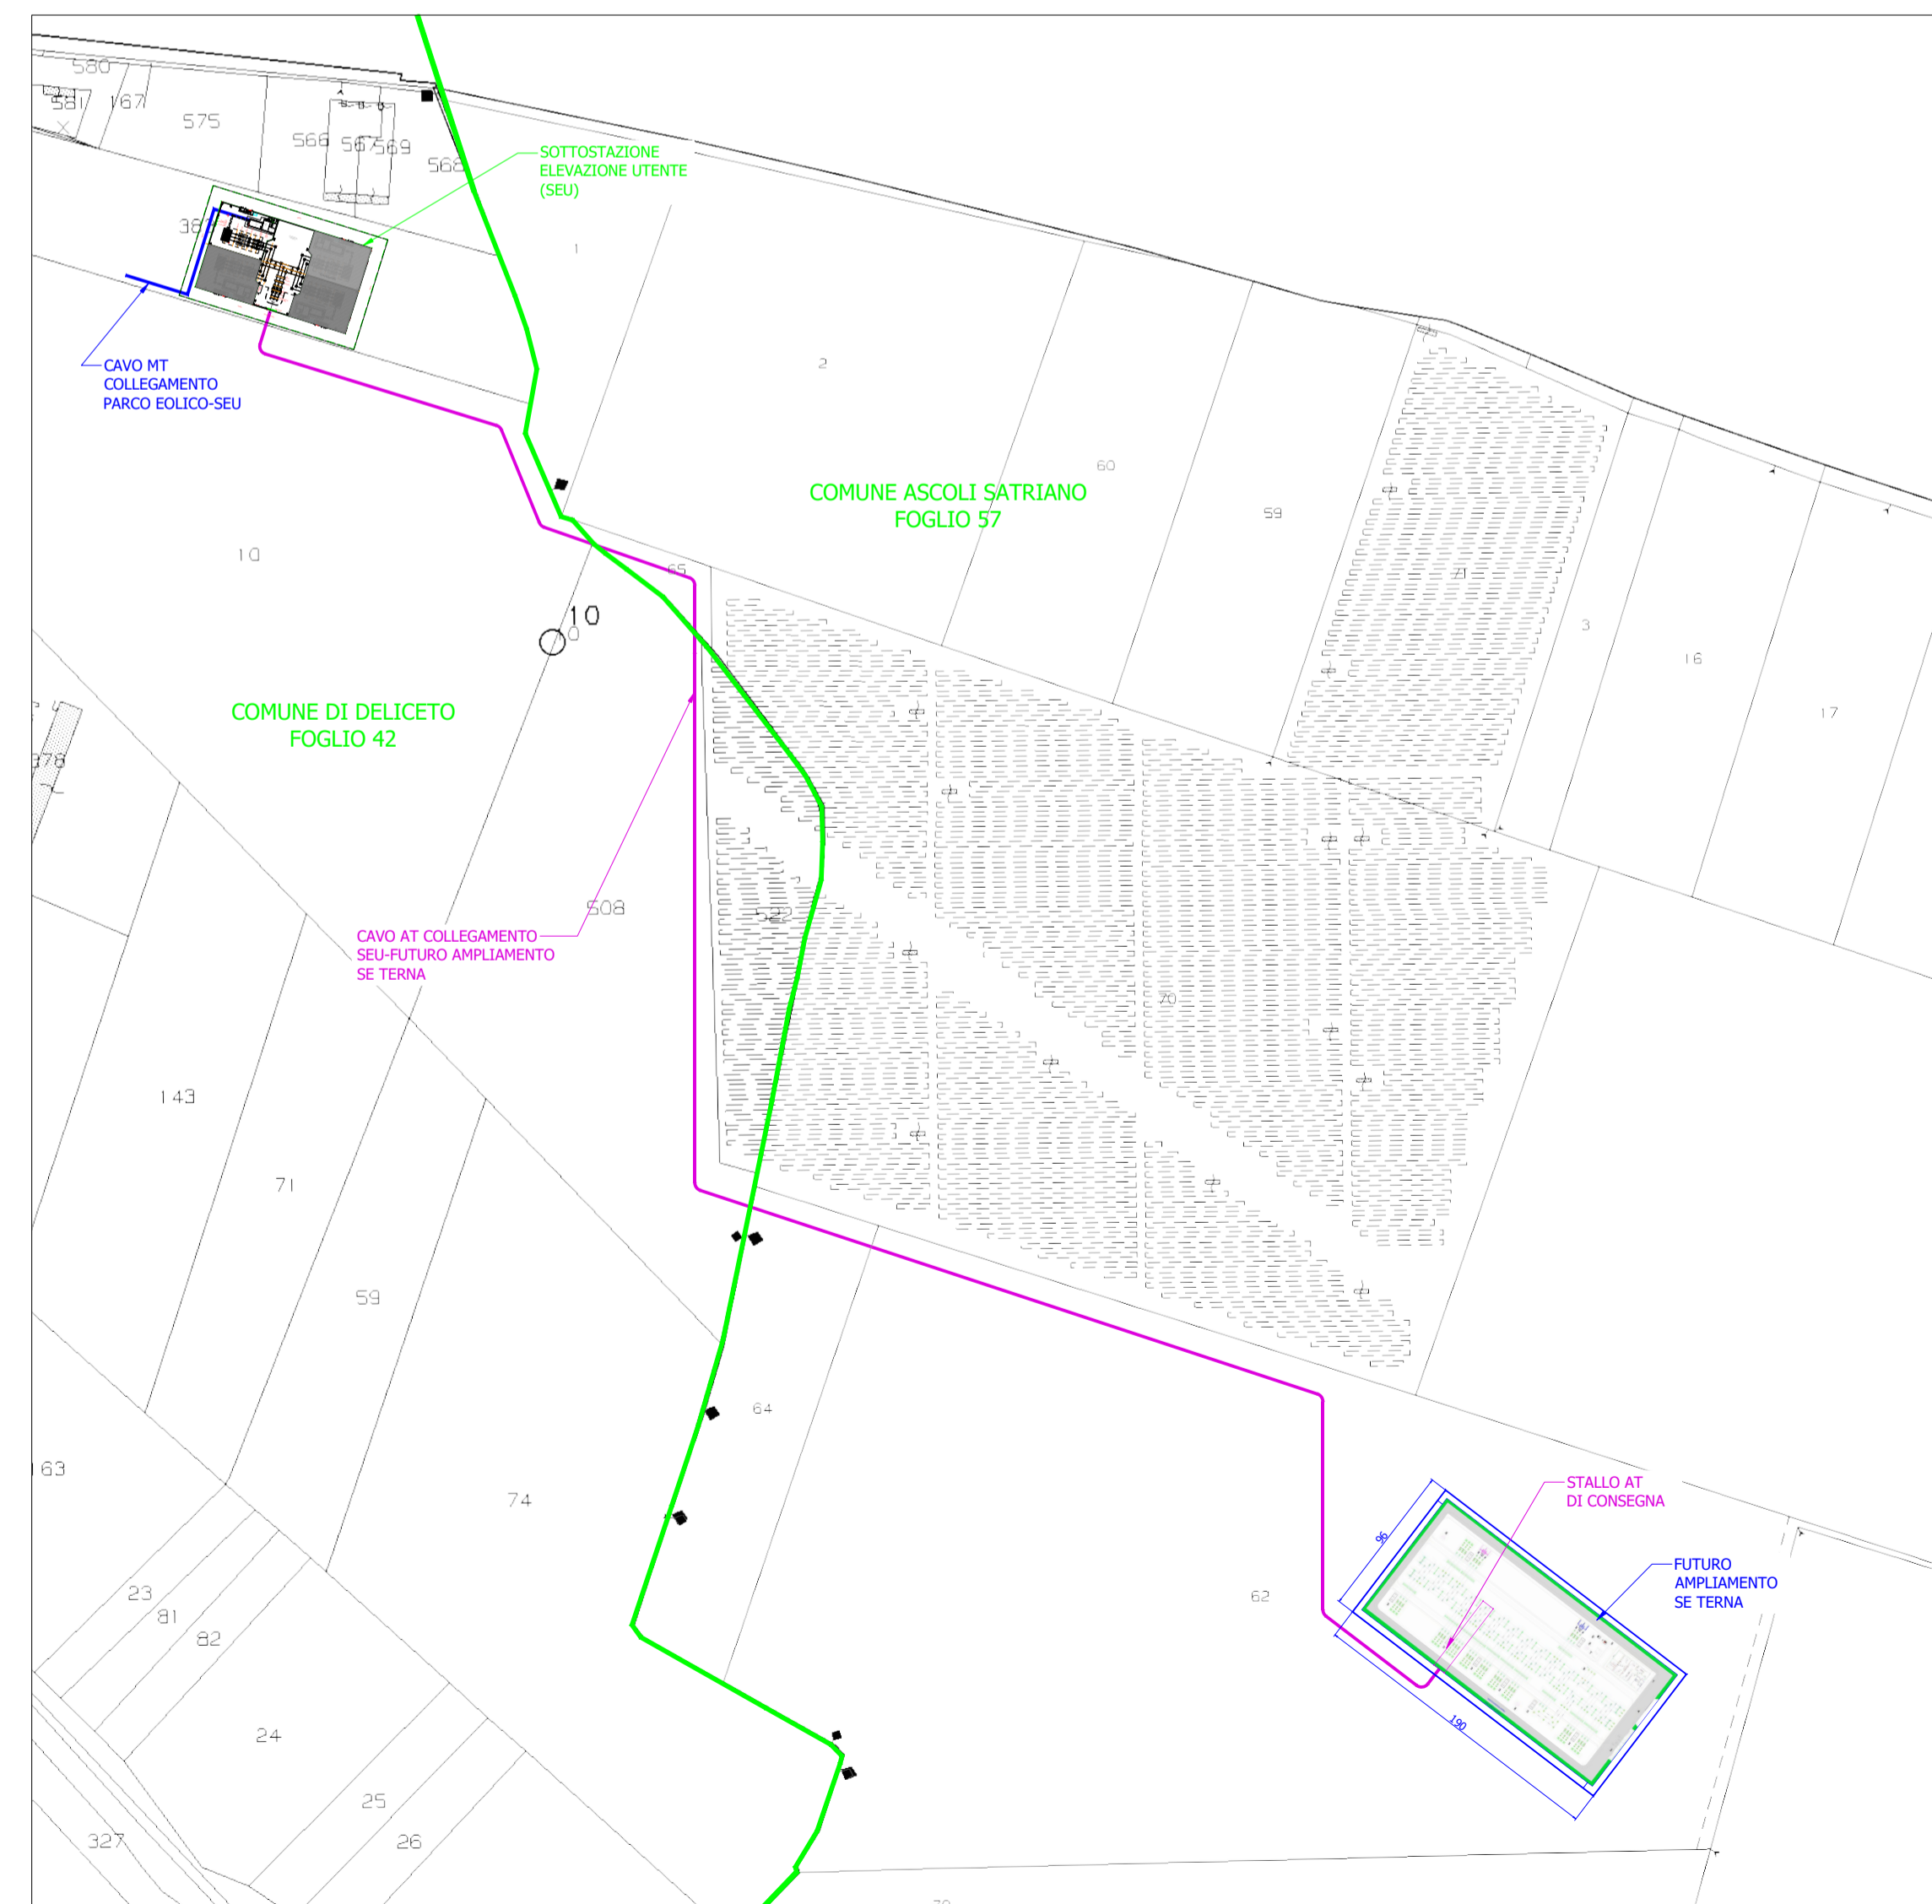

INQUADRAMENTO SU MAPPA CATASTALE

1:4000