

PROGETTO DEFINITIVO PER LA REALIZZAZIONE DI UN PARCO EOLICO "CE DELICETO" CON POTENZA DI 60.0 MW RICADENTE NEL COMUNE DI ASCOLI SATRIANO(FG) IN LOCALITA' SANTA CROCE ED OPERE DI CONNESSIONE NEL COMUNE DI DELICETO(FG)




Tecnico
ing. Danilo Pomponio

Collaborazioni
ing. Milena Miglionico
ing. Antonio Cristofoli
ing. Tommaso Mancini
ing. Giovanna Scuderi
ing. Dioniso Staffieri
ing. Giuseppe Federico Zingarelli


Responsabile Commessa
ing. Danilo Pomponio

TAVOLA	TITOLO	COMMESSA	TIPOLOGIA		
E03	PIANTA, PROSPETTI, SEZIONI	21022	D		
REVISIONE	EDIFICIO SOTTOSTAZIONE	CODICE ELABORATO DW21022D-E03			
02		SOSTITUISCE	SOSTITUITO DA		
FOGLIO		NOME FILE	SCALA		
1/1		DW21022D-E03.dwg	1:200		
REV	DATA	MODIFICA	DESSIGNATO	CONTROLLATO	APPROVATO
00	07/05/2021	Emissione	Mancini	Cristofoli	Pomponio
01	13/06/2022	Modifica posizione cavi illuminanti	Mastrosiero	Mancini	Pomponio
02	09/01/2023	Aggiornamento posizione SSE e cavetto AT di collegamento alla SE	Mancini	Cristofoli	Pomponio
03					
04					
05					

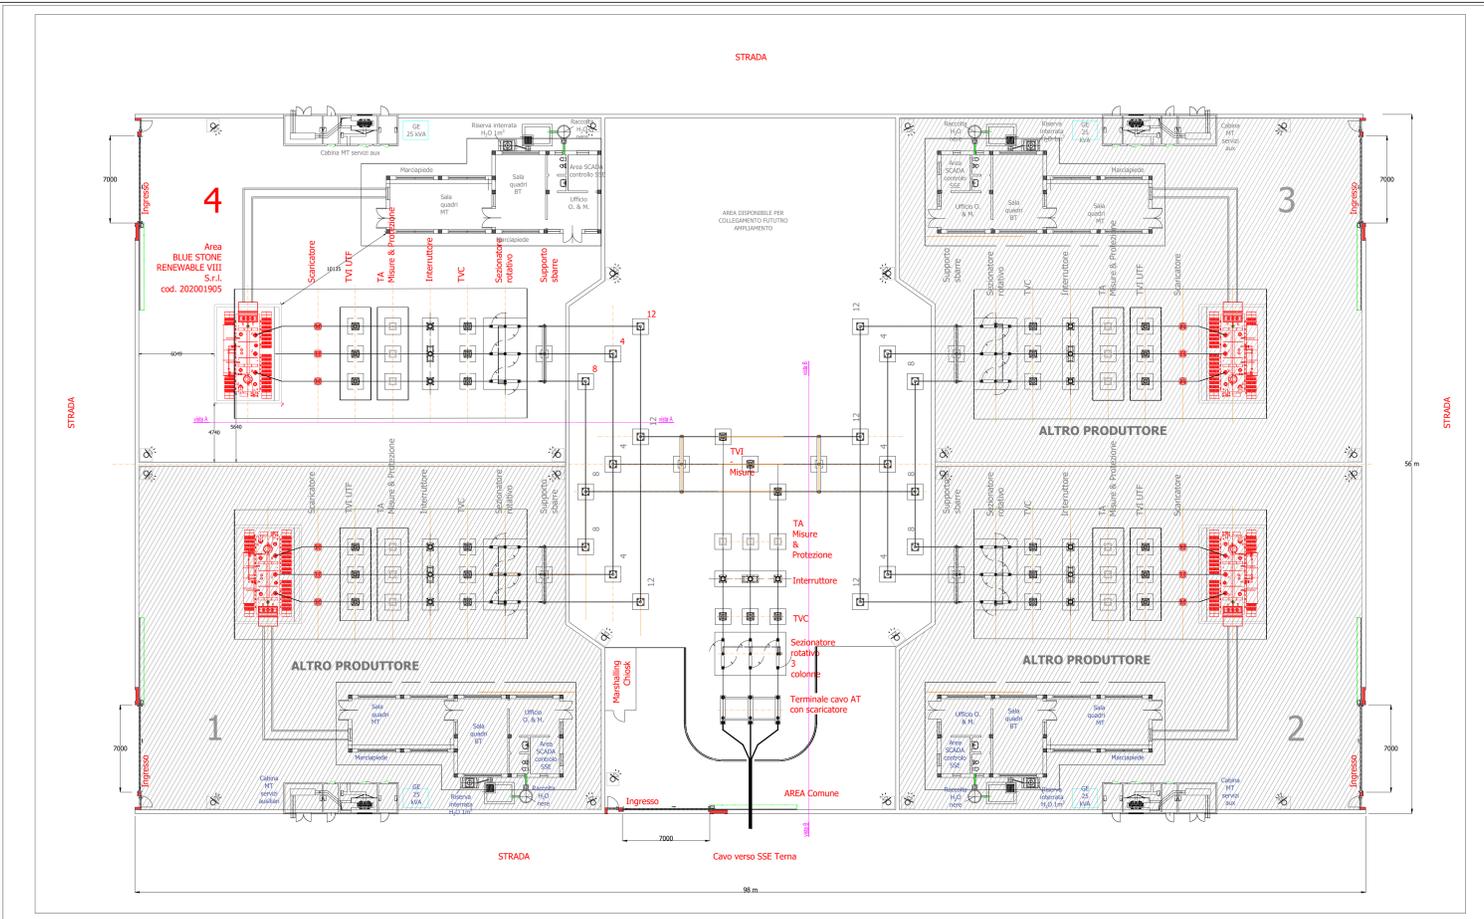


PLANIMETRIA SOTTOSTAZIONE


Scala 1:200

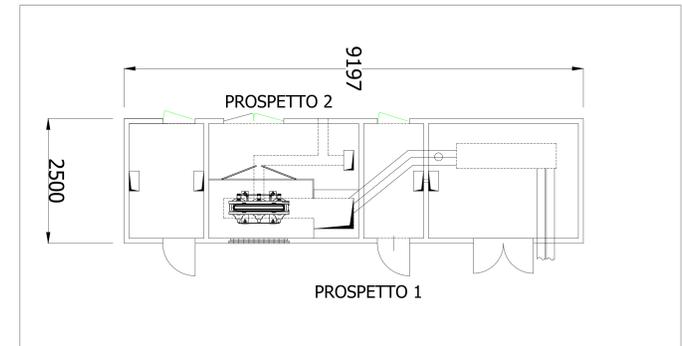


PLANIMETRIA CABINA MT SERVIZI AUX BLUE STONE RENEWABLE VIII S.r.l. - Scala 1:200

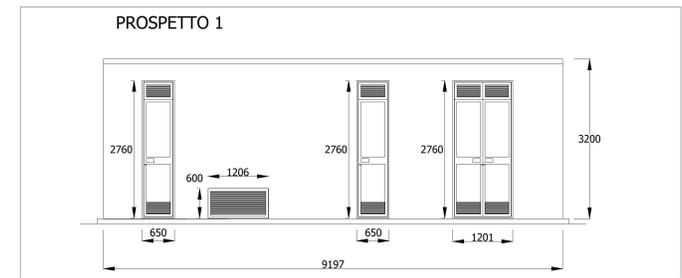


PROSPETTO 1 CABINA MT SERVIZI AUX BLUE STONE RENEWABLE VIII S.r.l. - Scala 1:200

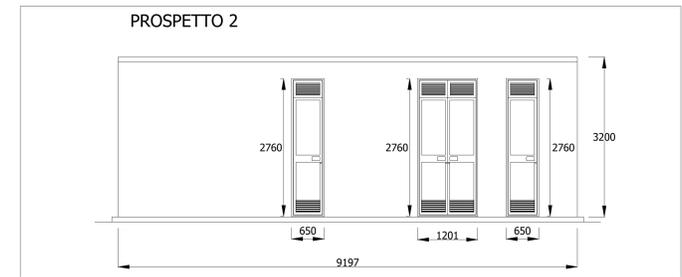

PROSPETTO 2 CABINA MT SERVIZI AUX BLUE STONE RENEWABLE VIII S.r.l. - Scala 1:200

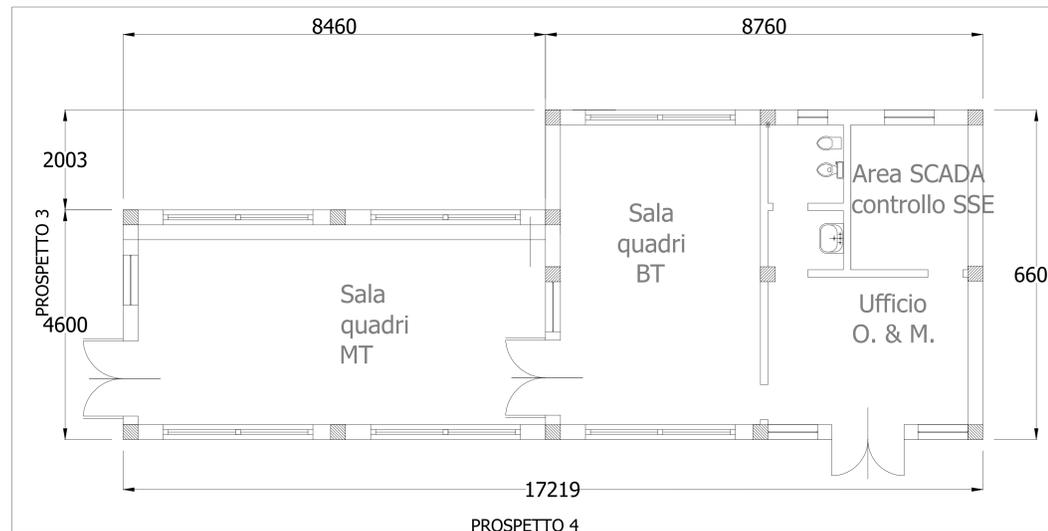

PLANIMETRIA FABBRICATI IMPIANTO BLUE STONE RENEWABLE VIII S.r.l. - Scala 1:200

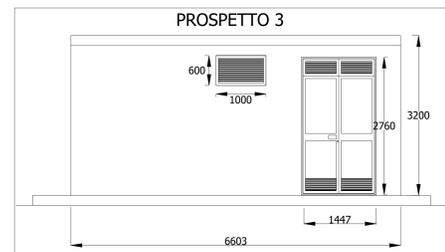

PROSPETTO 3 FABBRICATO BLUE STONE RENEWABLE VIII S.r.l. - SCALA 1:200



PROSPETTO 4 FABBRICATO BLUE STONE RENEWABLE VIII S.r.l. - SCALA 1:200