

Centrale di rivelazione incendi installata nel locale tecnologico al piano piazzale

SCHEMA FUNZIONALE IMPIANTO RIVELAZIONE INCENDI







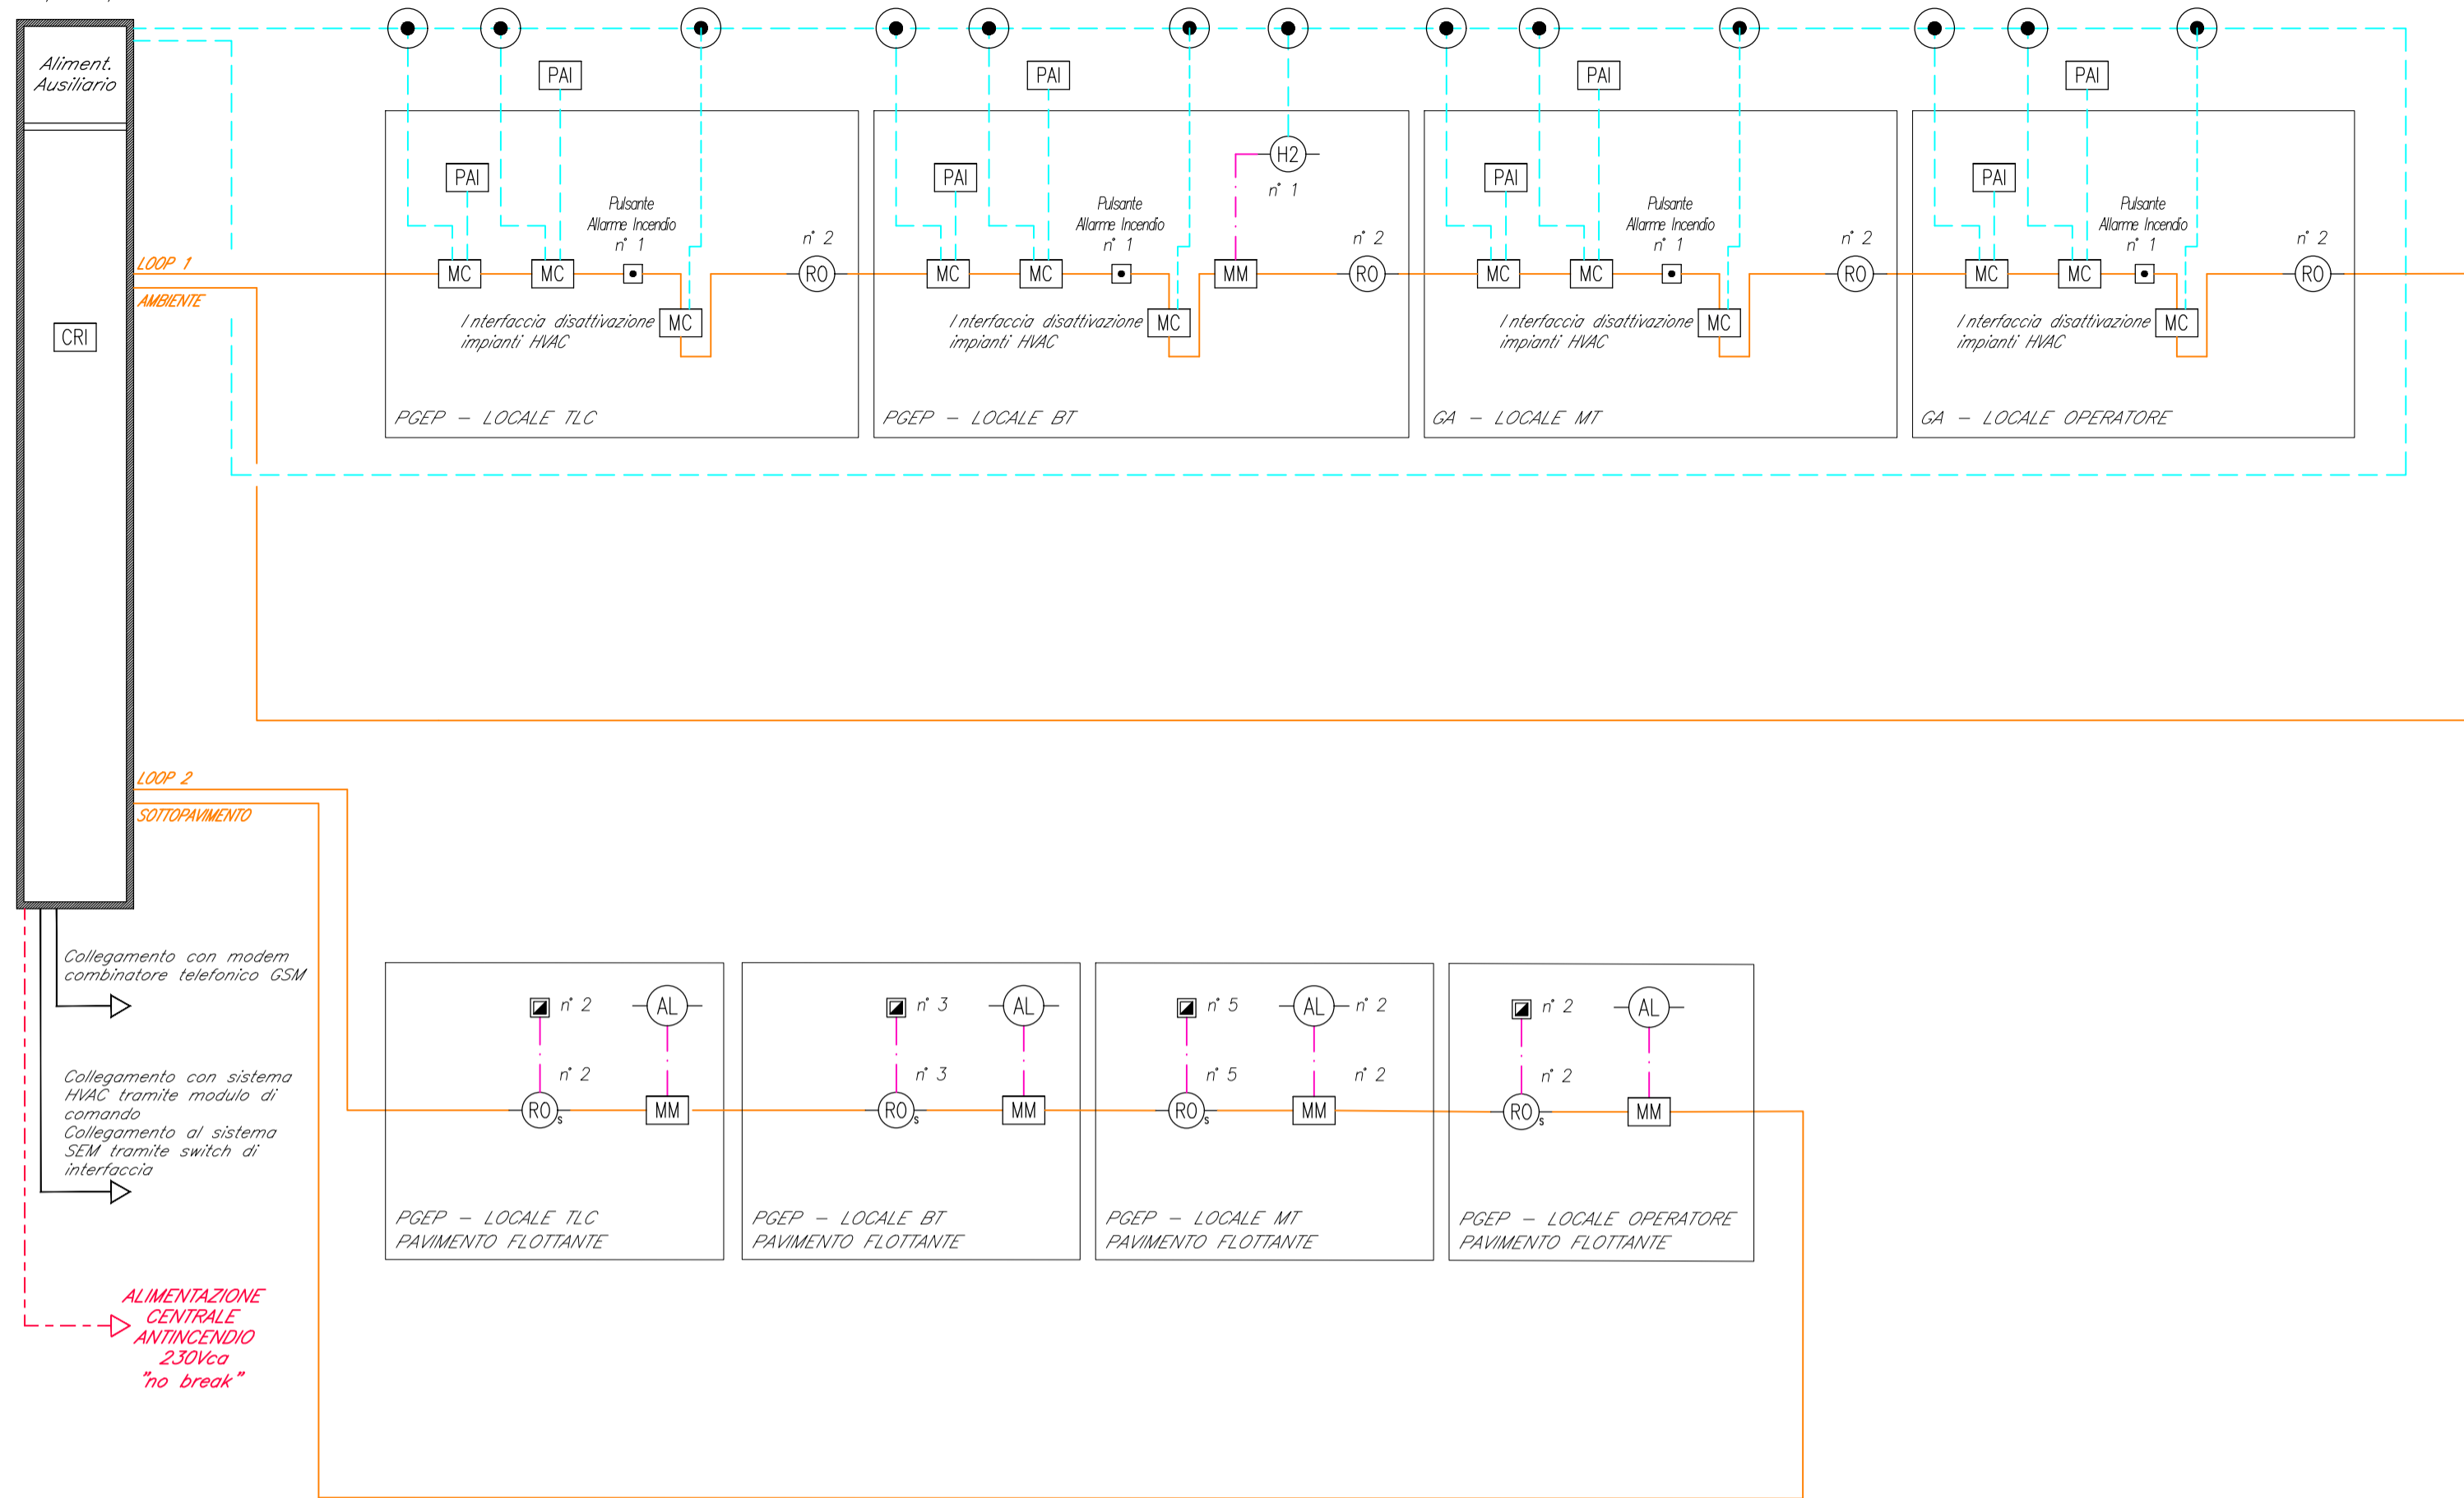


TABELLA ELEMENTI	
Elemento	Caratteristiche
	Tubo in PVC LOOP, DN 25, cavo di alimentazione
	Tubo in PVC LOOP, DN 25, loop di alimentazione e segnale
	Tubo in PVC LOOP, DN 25, connessione segnale
	2x1 mm ² LSZH-TW/Sch LOOP-Segnale
	2x1 mm ² LSZH-TW/Sch Alimentazione
	2x1 mm ² LSZH-TW/Sch Segnale
	2x1,5 mm ² Basso Tensione con alimentazione superiore ai 100 V

Cavo 2x1 mm conforme alle norme CEI 20-105, CEI EN 50200 PH30, UNI 9795, CPR UE 305/11 ed EN 50575
 Cavo di alimentazione 2x1,5 mm² Conformità alle norme CPR UE 305/11, CEI 20-45, IEC 60302-1 p.q.o., CEI EN 50200, CEI EN 50362, CEI 20-36/4-0, CEI 20-36/3-0, EN 50575:2014 + EN 50575/A1:2016.

LEGENDA	
Elemento	Descrizione
	Centrale di rivelazione incendi completa di alimentatore ausiliario
	Modulo di comando
	Modulo di monitoraggio
	Targa ottica/acustica "Allarme incendio"
	Rivelatore ottico di fumo
	Rivelatore ottico di fumo nel controsoffitto
	Rivelatore ottico di fumo nel sottopavimento
	Sonda antiallagamento installata nelle fosse dei vani ascensori e nei pavimenti flottanti
	Ripetitore ottico sensore sottopavimento o controsoffitto (installato in ambiente)
	Pulsante di allarme incendio
	Scatola di derivazione

- NOTE**
- In conformità con UNI 9795:2013, il percorso dei cavi dei loop di alimentazione e segnale sarà realizzato in modo tale che possa essere danneggiato un solo ramo dell'anello. Pertanto, le tubazioni in PVC DN 25, saranno disposte al fine di differenziare il percorso dei cavi in uscita dalla centrale dal percorso di ritorno.
 - Ogni rivelatore posto nel sottopavimento sarà montato su apposita basetta e dotato di ripetitore ottico a parete (UNI 9795).
 - In corrispondenza di tutti i punti in cui le condutture attraverseranno pareti o soletti di locali compartimentati al fuoco, saranno installati setti tagliafuoco di tipo certificato otti a ripristinare la resistenza prescritta per il compartimento;
 - I loop saranno dotati di isolatori di linea in conformità a quanto specificato nella norma UNI 9795. Tali isolatori saranno integrati direttamente nei sensori.
 - L'impianto si interfaccierà con l'impianto HVAC mediante modulo di comando.

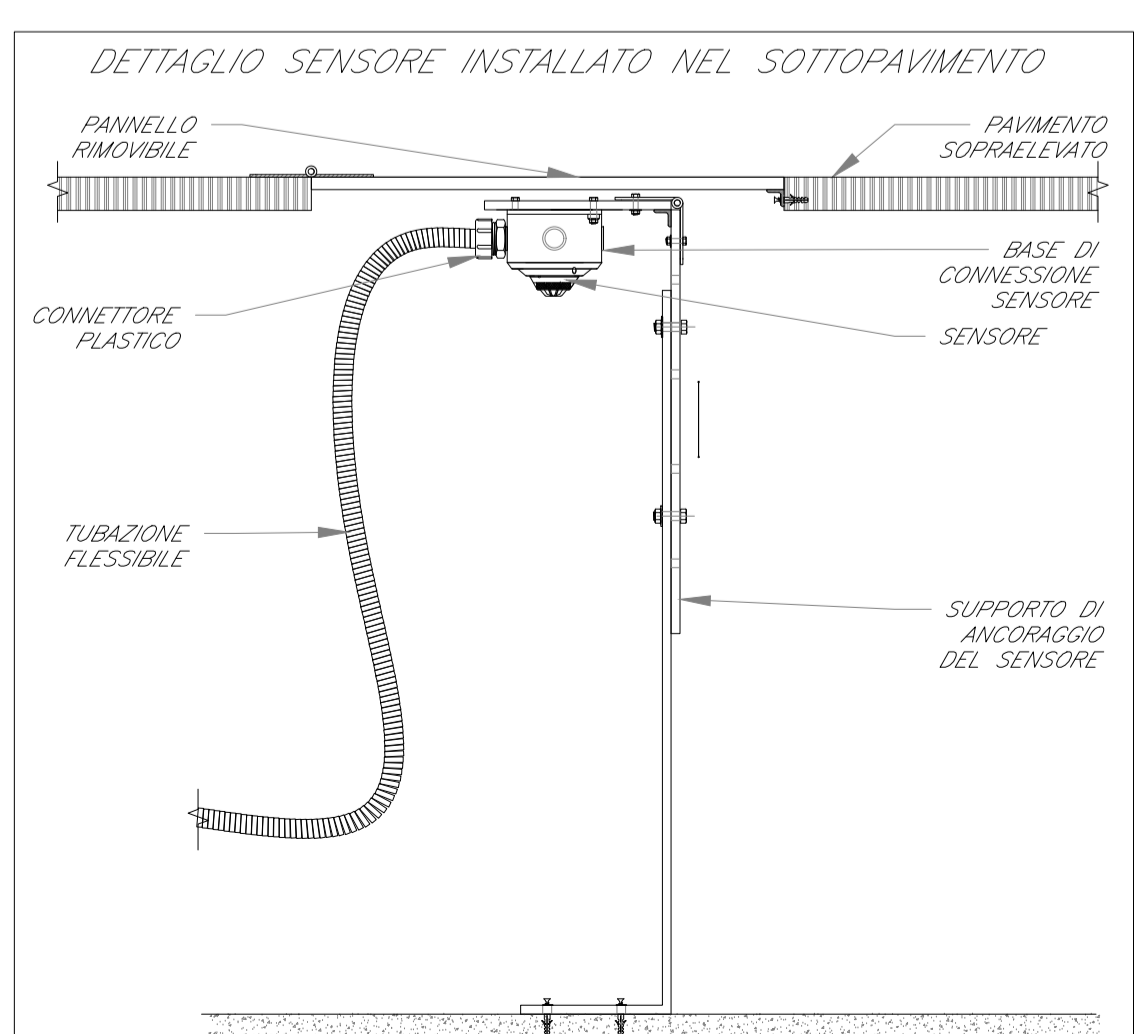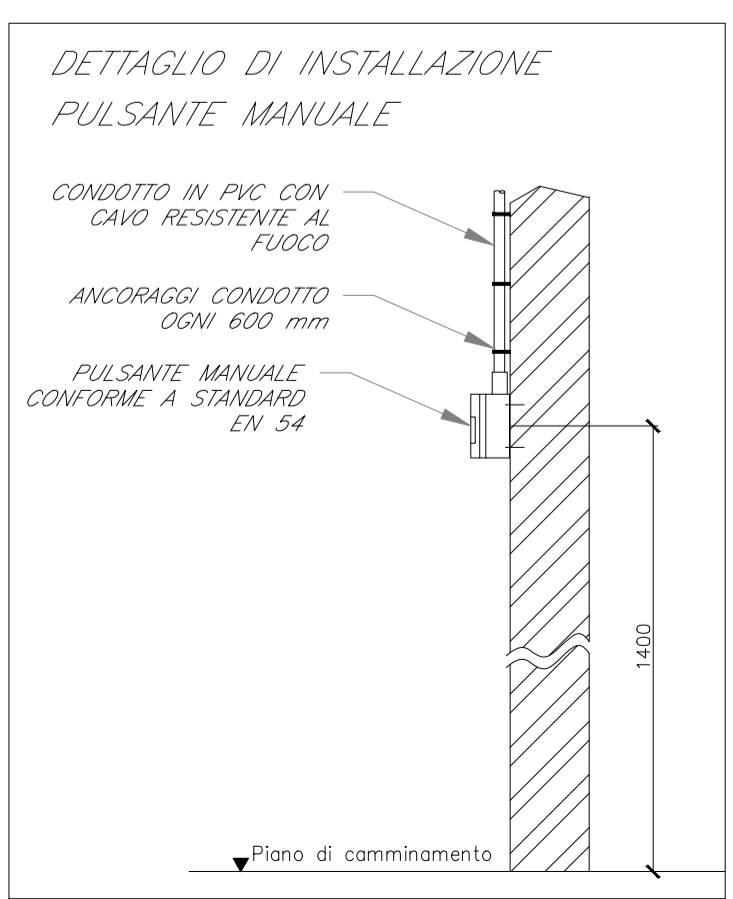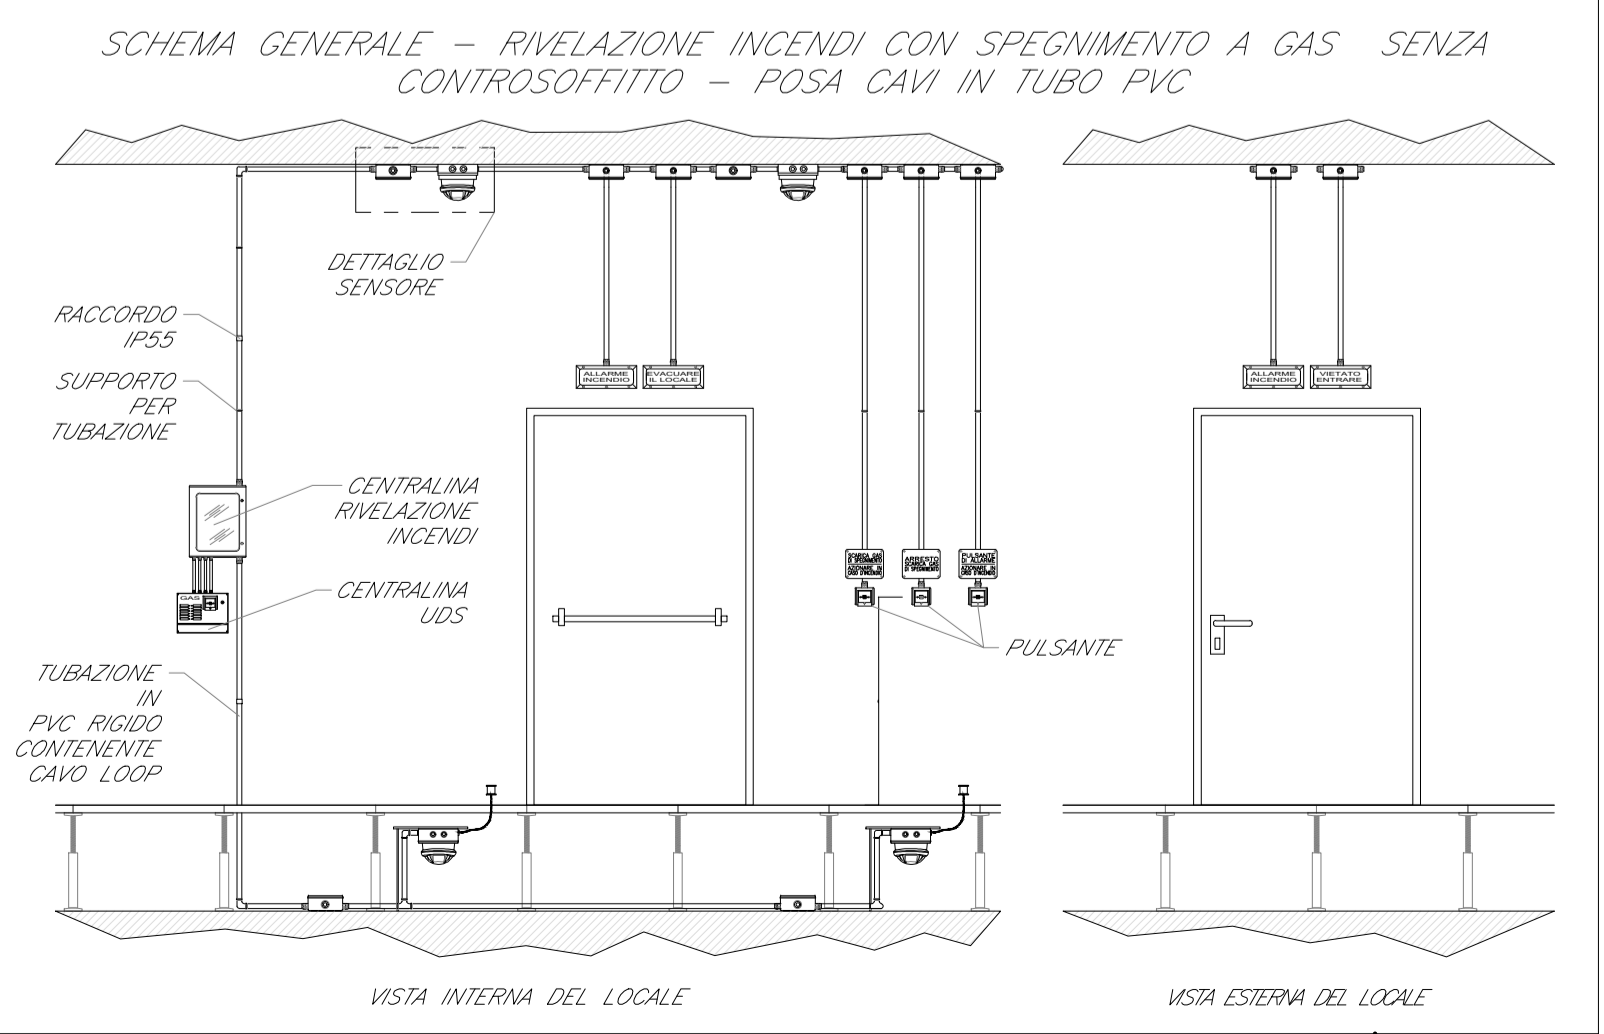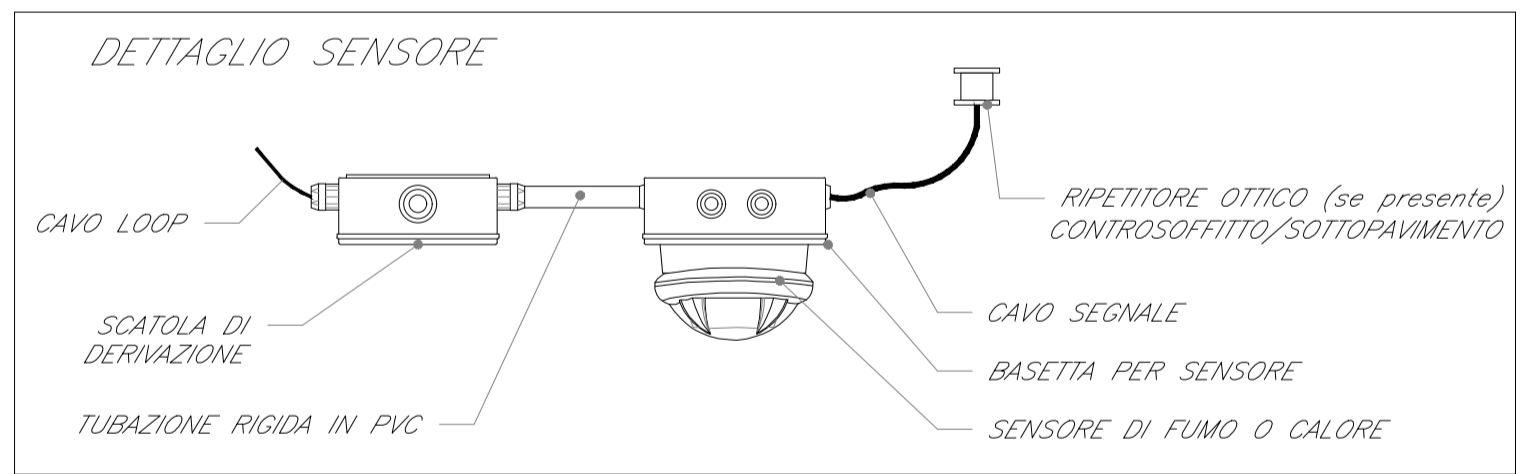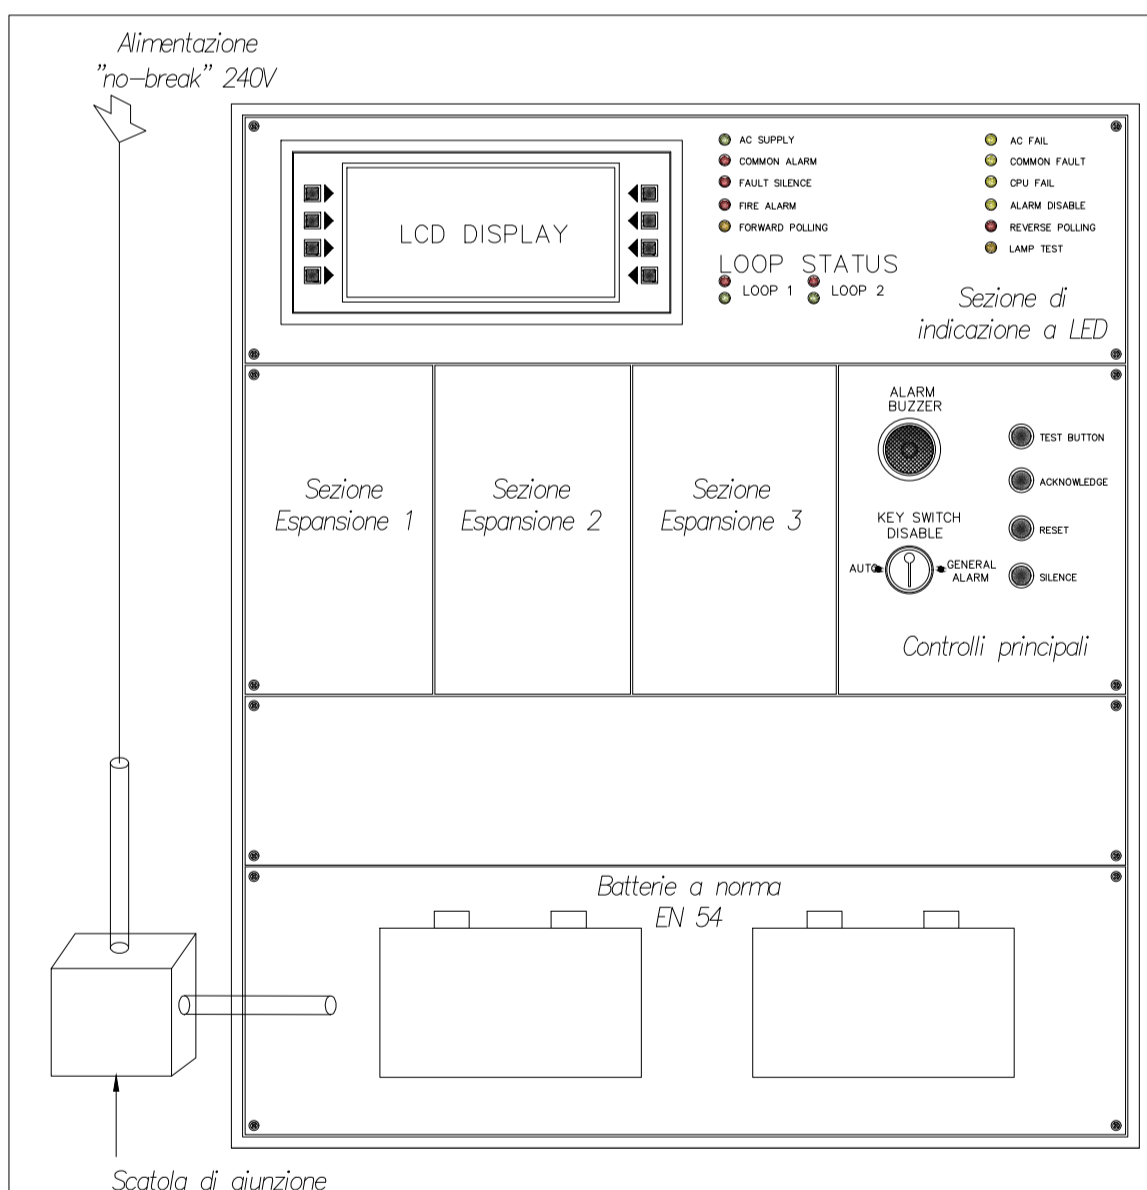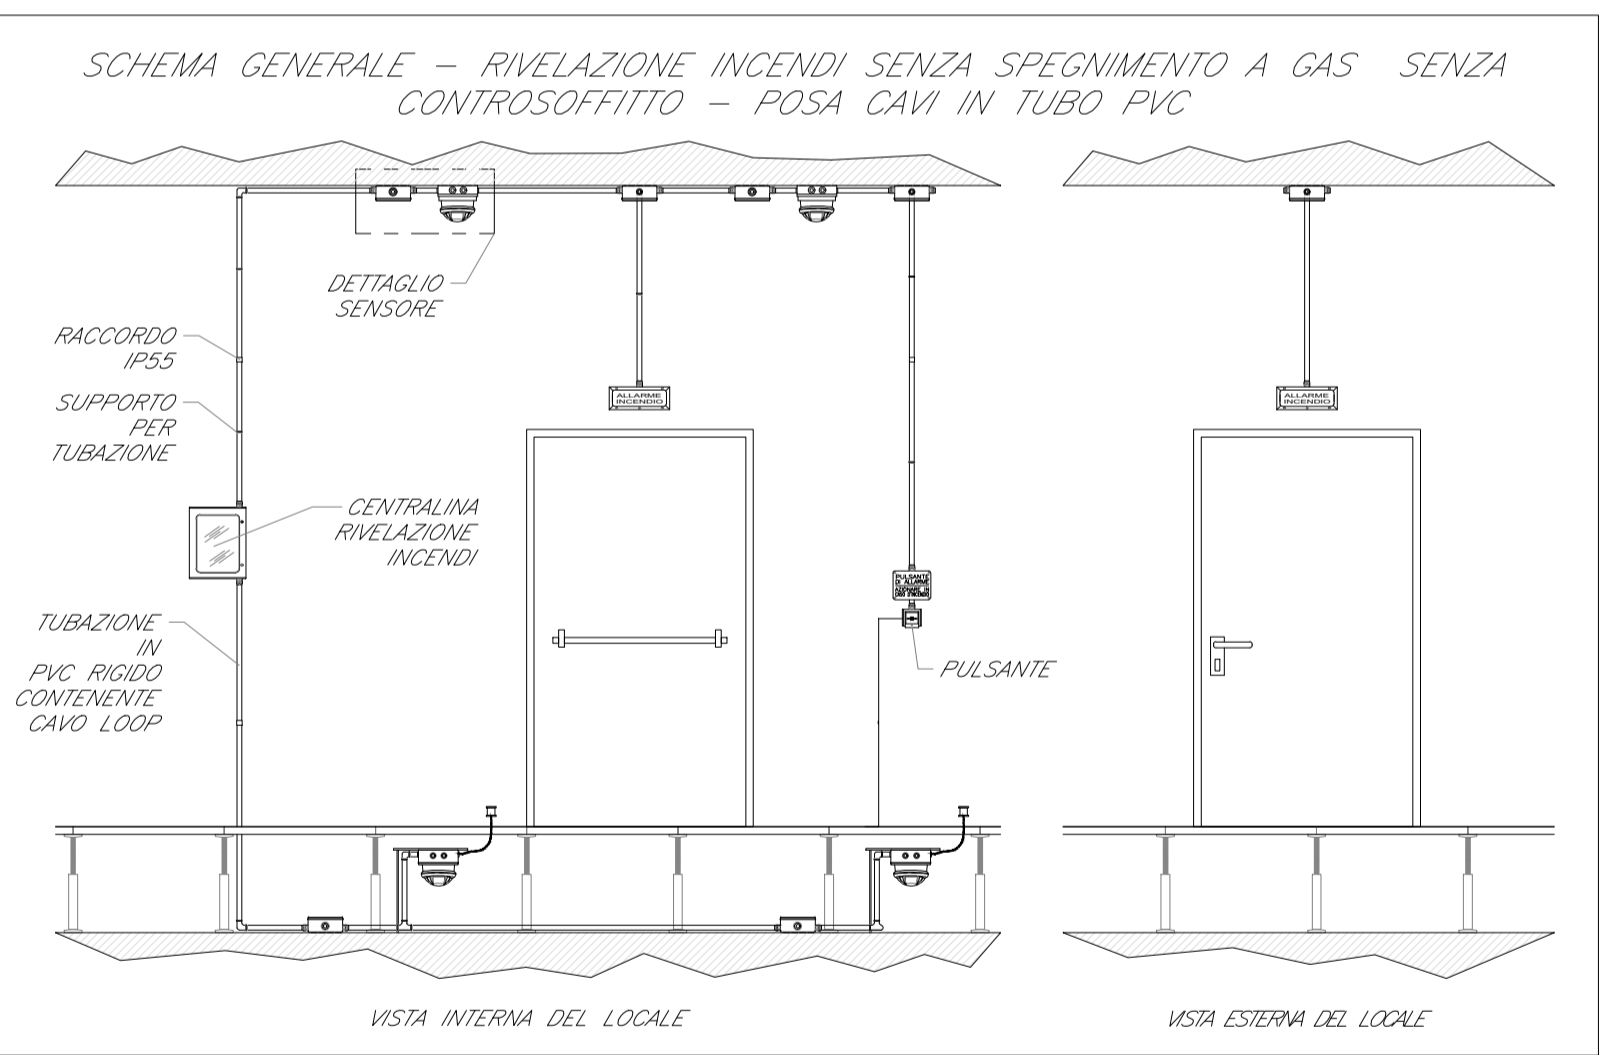

COMMITTENTE: **RFI RETE FERROVIARIA ITALIANA GRUPPO FERROVIE DELLO STATO ITALIANE**

PROGETTAZIONE: **ITALFERR GRUPPO FERROVIE DELLO STATO ITALIANE**

U.O. IMPIANTI INDUSTRIALI E TECNOLOGICI

PROGETTO DEFINITIVO

COMPLETAMENTO RADDOPPIO LINEA PARMA - LA SPEZIA (PONTREMOLESE)

TRATTA PARMA - VICOFERTILE

PGEP pk. 1+680,00 e pk. 3+760,00. IMPIANTI SAFETY

IMPIANTO RIVELAZIONE INCENDI

SCHEMA FUNZIONALE E TIPOLOGICI DI INSTALLAZIONE

SCALA:

COMMESSA LOTTO FASE ENTE TIPO DOC. OPERA/DISCIPLINA PROGR. REV.

IP00 00 D 17 DX A10105 001 A

Rev.	Descrizione	Redatto	Data	Verificato	Data	Approvato	Data	Autorizzato Data
A	Emissione definitiva	V. Bani	Febbraio 2022	A. Rossi	Febbraio 2022	G. Rossi	Febbraio 2022	A. Fasoli Febbraio 2022

File: IP0000D17DXA10105001A.dwg n. Elab.: ----