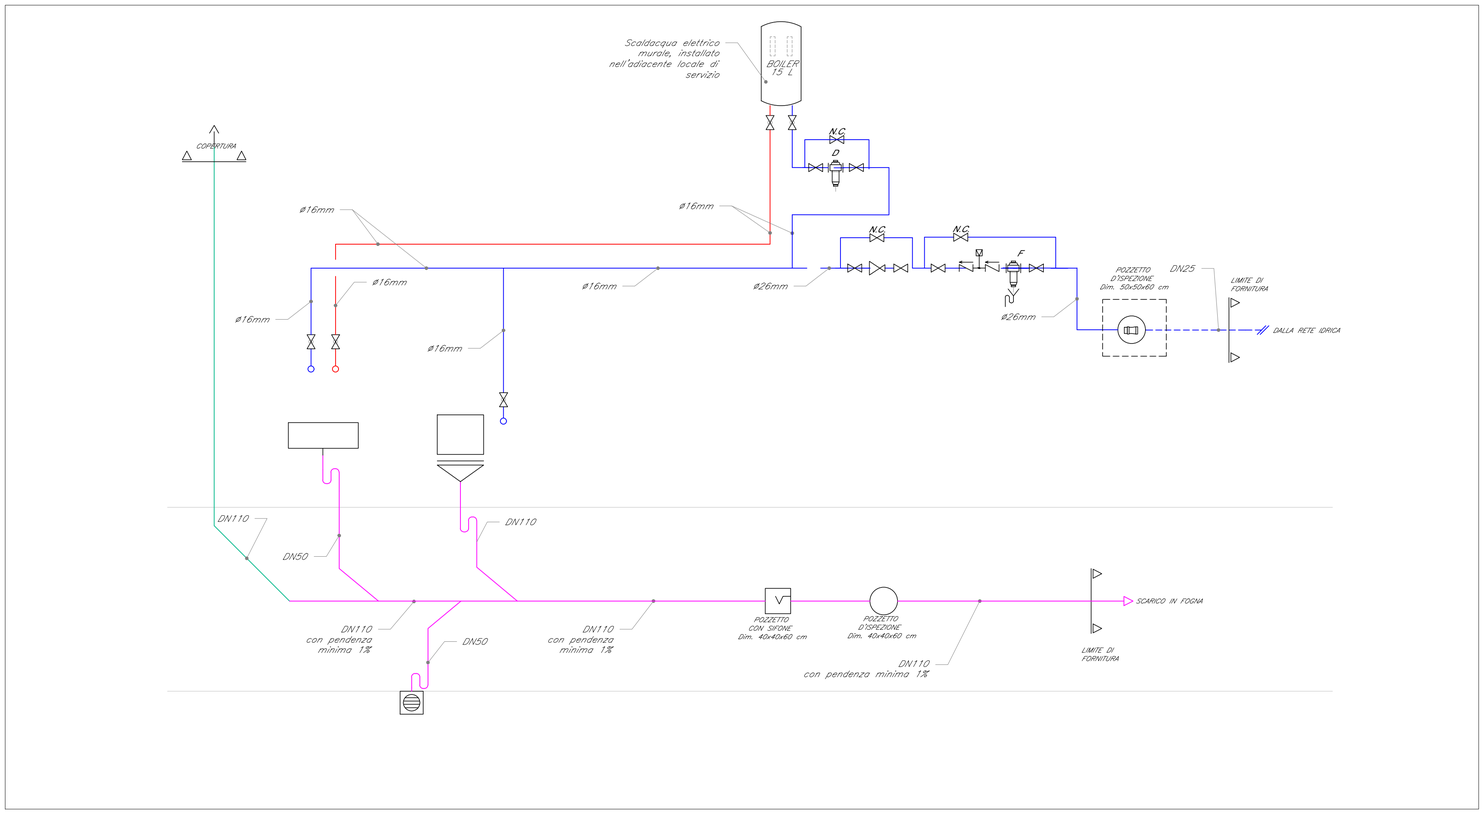

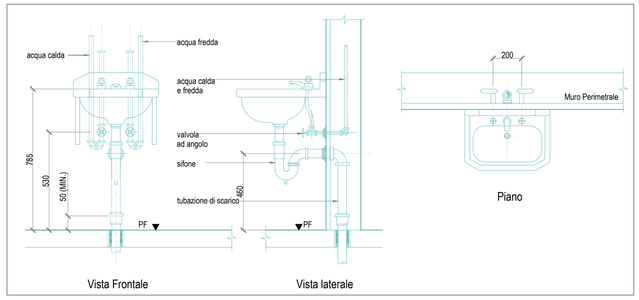

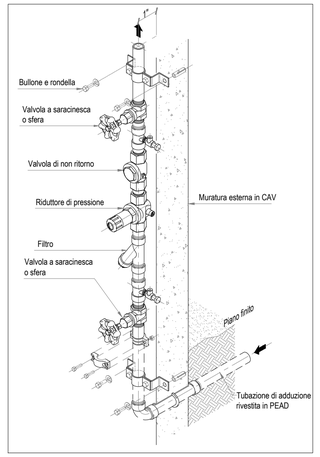

LEGENDA		LEGENDA	
Elemento	Descrizione	Elemento	Descrizione
	Collettore con stacchi valvolati		Piletta di scarico a pavimento
	Valvola di non ritorno		Pozzetto sifonato
	Giunto di transizione PEAD / acciaio		Scarico utenze
	Disconnettore idraulico		Rubinetto sottolavabo con filtro per adduzione acqua calda / fredda
	Riduttore di pressione		Scaldabagno elettrico 15 litri
	Contatore		Valvola a sfera
	Esalatore colonna ventilazione sanitaria		Pozzetto di ispezione
	Lavabo		Bidet
	Vaso a cassetta di tipo basso		Boiler orizzontale o verticale
F	Filtro di sicurezza	D	Dosatore di polifosfati

Griglia a pavimento sifonabile – non in scala

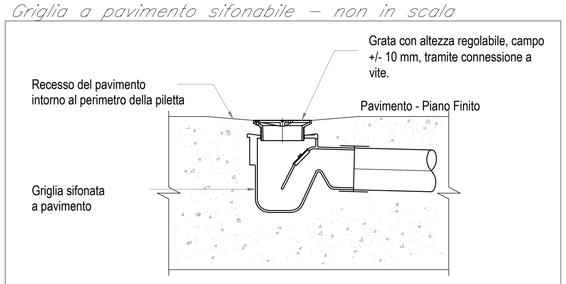

Scaldacqua elettrico

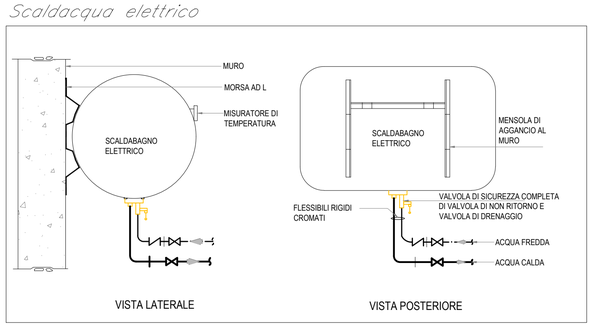

TABELLA ELEMENTI	
Elemento	Caratteristiche
	Tubazione acqua fredda sanitaria a parete multistrato
	Tubazione acqua calda sanitaria a parete multistrato
	Tubazione di scarico acque nere pendenza 1% (PEAD)
	Colonna di ventilazione sanitaria

NOTE

1. La rete di adduzione idrica sarà realizzata in PEAD, interrata esternamente all'edificio, in acciaio rivestito in PEAD dal giunto di transizione alla cassetta ed in multistrato dalla cassetta alle utenze;
2. Tutti gli attraversamenti di murature antincendio dovranno essere ripristinati con idonei sistemi di compartimentazione certificati tali da assicurare il medesimo livello di resistenza al fuoco.

Particolare installazione vaso di scarico – non in scala

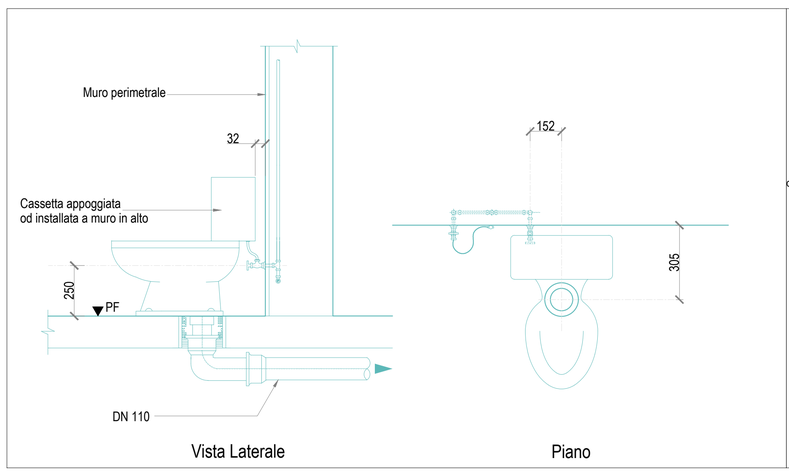

Particolare installazione tubazione di ventilazione

Opzione 1

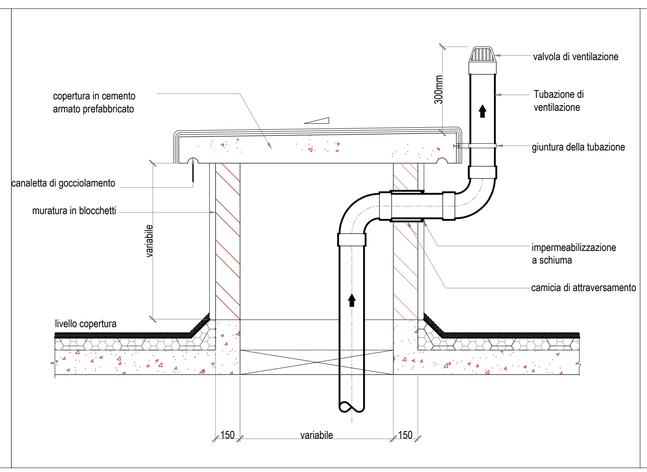

Opzione 2

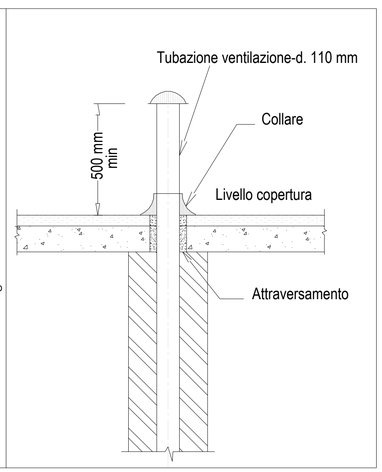

COMMITTENTE:

RFI RETE FERROVIARIA ITALIANA
GRUPPO FERROVIE DELLO STATO ITALIANE

PROGETTAZIONE:

ITALFERR
GRUPPO FERROVIE DELLO STATO ITALIANE

U.O. IMPIANTI INDUSTRIALI E TECNOLOGICI

PROGETTO DEFINITIVO

COMPLETAMENTO RADDOPPIO LINEA PARMA - LA SPEZIA (PONTREMOLESE)

TRATTA PARMA - VICOFERTILE

PGEP pk. 1+680,00 e pk. 3+760,00. IMPIANTI MECCANICI
IMPIANTO IDRICO SANITARIO

SCHEMA FUNZIONALE DELL'IMPIANTO

SCALA: -:---

COMMESSA	LOTTO	FASE	ENTE	TIPO DOC.	OPERA/DISCIPLINA	PROGR.	REV.
IP00	00	D	17	DX	IT0101	001	A

Rev.	Descrizione	Redatto	Data	Verificato	Data	Approvato	Data	Autorizzato Data
A	Emissione definitiva	V. Santi	Febbraio 2022	A. Risa	Febbraio 2022	G. Cassini	Febbraio 2022	A. Falaschi Febbraio 2022

File: IP0000D17DXIT0101001A.dwg — n. Elab.: ----