PLANIMETRIA
SCALA 1:200

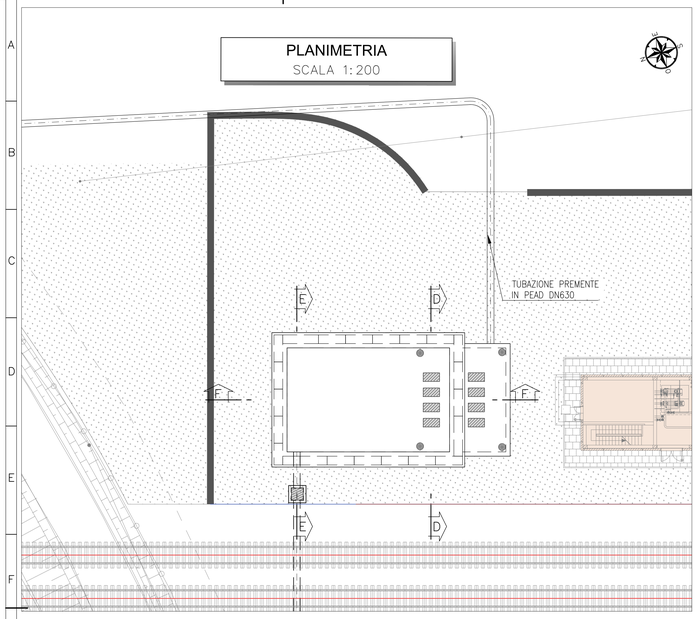

SEZIONE A-A
SCALA 1:100

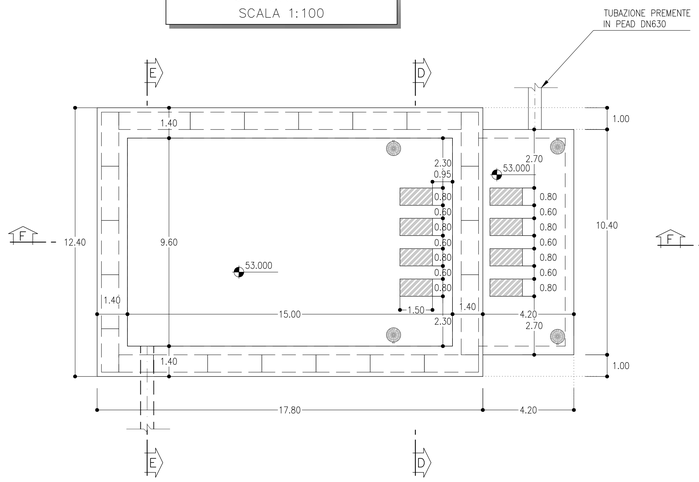

SEZIONE B-B
SCALA 1:100

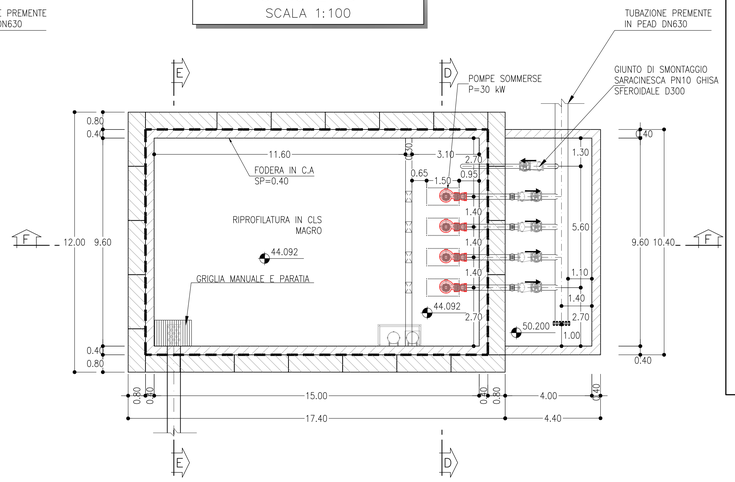

KEY PLAN - Scala 1:35.000

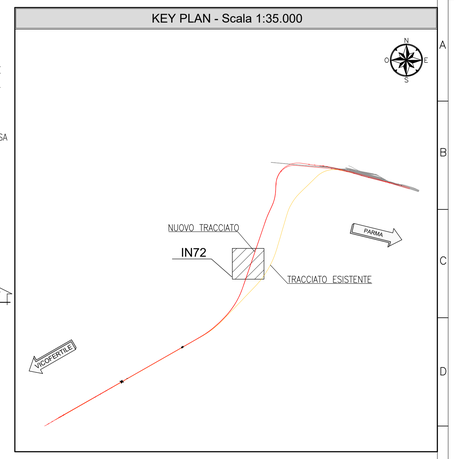

SEZIONE C-C
SCALA 1:100

SEZIONE D-D
SCALA 1:100

SEZIONE E-E
SCALA 1:100

SEZIONE F-F
SCALA 1:100

NOTE

- EVENTUALI DIFFERENZE TRA LE MISURE DI QUOTE TOTALI E LA SOMMATORIA DELLE MISURE DI QUOTE PARZIALI SONO DOVUTE AD ARROTONDAMENTI AUTOMATICI
-
- Le elettropompe saranno del tipo completamente sommergibile per scque cariche contenenti sostanze fecali di acque industriali , saranno del tipo monoblocco con motore sommerso verticale.
- Caratteristiche tecniche di ciascuna elettropompa:
  Portata: 130,0 l/s;
  Prevalenza 15 m;
  Potenza motore indicativa 30 kW;
  Tensione/frequenza: 400 V – 50 Hz;
  Funzionamento continuo in ambiente a T<40°C e, minimo, 15 avv/h;

LEGENDA

- ASSE DI PROGETTO
- Q.P.= QUOTA PROGETTO
- P.F.= PIANO DEL FERRO

COMMITTENTE:
RFI RETE FERROVIARIA ITALIANA
GRUPPO FERROVIE DELLO STATO ITALIANE

PROGETTAZIONE:
ITALFERR
GRUPPO FERROVIE DELLO STATO ITALIANE

U.O. IMPIANTI INDUSTRIALI E TECNOLOGICI

PROGETTO DEFINITIVO

COMPLETAMENTO RADDOPPIO LINEA PARMA - LA SPEZIA (PONTREMOLESE)
TRATTA PARMA - VICOFERTILE

IMPIANTO DI SOLLEVAMENTO pk3+760,0

Impianti meccanici - Impianto sollevamento acque in galleria

LAYOUT DELL'IMPIANTO

SCALA: 1:100

COMMESSA	LOTTO	FASE	ENTE	TIPO DOC.	OPERA/DISCIPLINA	PROGR.	REV.
IP00	00	D	17	PA	IT0202	002	A

Rev.	Descrizione	Redatto	Data	Verificato	Data	Approvato	Data	Autorizzato Data
A	Emissione definitiva	P. Sarti	Febbraio 2022	A. Rizzi	Febbraio 2022	G. Fadda	Febbraio 2022	A. Falaschi

File: IP0000D17PAIT0202002A.dwg | n. Elab.: