


PIANO TERRA - PIANTA AMBIENTE - SCALA 1:50

LEGENDA	
Elemento	Descrizione
	Collettore con stacchi valvolati
	Valvola di intercettazione
	Giunto di transizione PEAD / acciaio
	Disconnettore idraulico
	Riduttore di pressione
	Contatore
	Tubazione di ventilazione (da prolungare fino alla copertura)
	Piletta di scarico a pavimento
	Pozzetto sifonato
	Scarico utenze
	Rubinetto sottolavabo con filtro per adduzione acqua calda / fredda
	Scaldabagno elettrico 15 litri
	Valvola a sfera
	Pozzetto di ispezione


TABELLA ELEMENTI	
Elemento	Caratteristiche
	Tubazione acqua fredda sanitaria
	Tubazione interrata acqua fredda sanitaria (PEAD)
	Tubazione acqua calda sanitaria
	Tubazione di scarico acque nere pendenza 1% (PEAD)

**NOTE**

- La rete di adduzione idrica sarà realizzata in PEAD direttamente interrata esternamente all'edificio, in acciaio dal giunto di transizione alla cassetta e in multistrato dalla cassetta (contenete filtro e disconnettore idraulico) alle utenze;
- Per il collegamento del disconnettore idraulico e del riduttore di pressione si faccia riferimento allo schema funzionale;

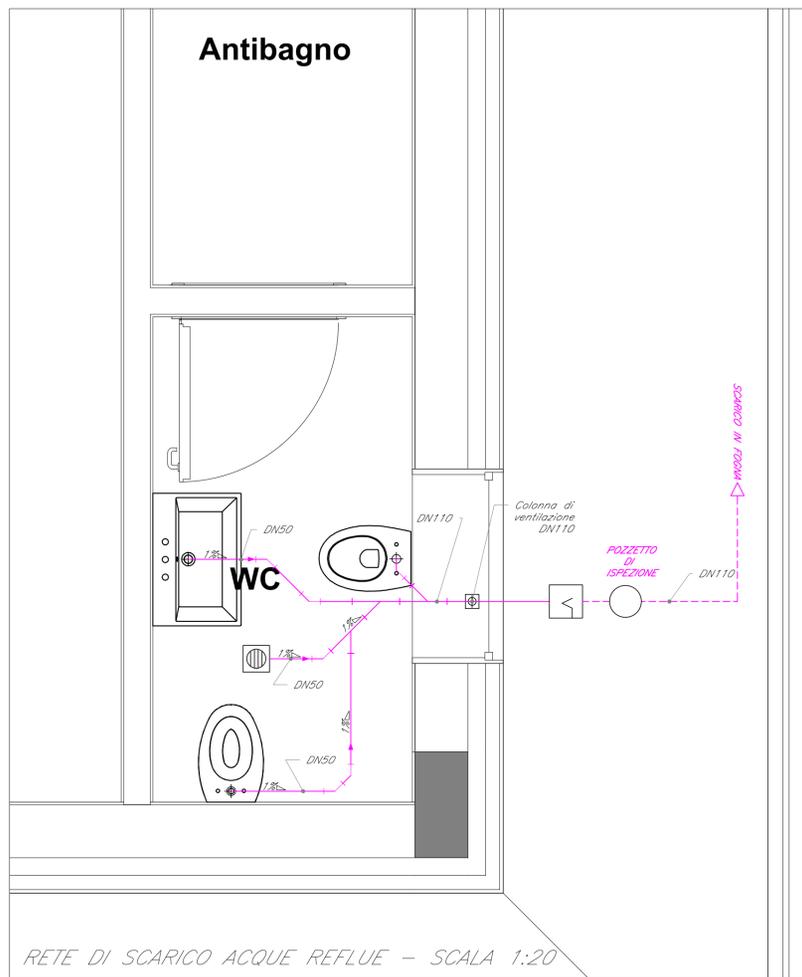

RETE DI SCARICO ACQUE REFLUE - SCALA 1:20

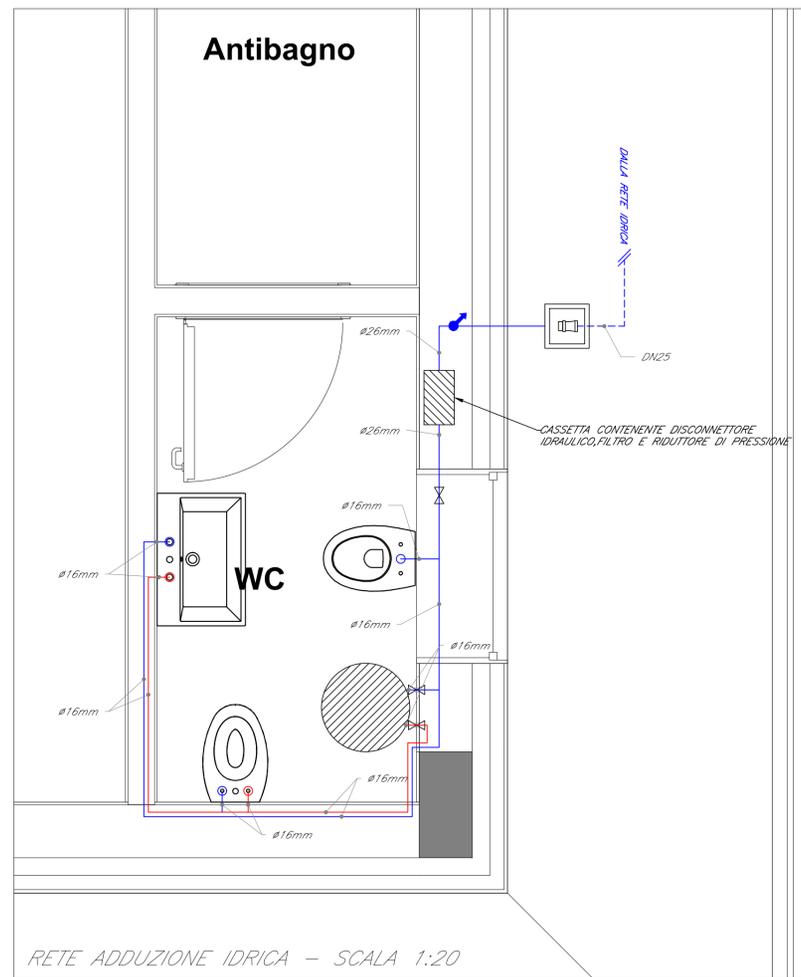

RETE ADDUZIONE IDRICA - SCALA 1:20

COMMITTENTE: **RFI** RETE FERROVIARIA ITALIANA GRUPPO FERROVIE DELLO STATO ITALIANE

PROGETTAZIONE: **ITALFERR** GRUPPO FERROVIE DELLO STATO ITALIANE

U.O. IMPIANTI INDUSTRIALI E TECNOLOGICI

PROGETTO DEFINITIVO

**COMPLETAMENTO RADDOPPIO LINEA PARMA - LA SPEZIA (PONTREMOLESE)**

**TRATTA PARMA - VICOFERTILE**

FABBRICATO GA pk. 3+760,00. IMPIANTI MECCANICI IDRICO SANITARIO

LAYOUT

SCALA: 1:50

Rev.	Descrizione	Redatto	Data	Verificato	Data	Approvato	Data	Autorizzato Data
A	Emissione definitiva	V. Scali	Febbraio 2022	A. Ripa	Febbraio 2022	A. Ripa	Febbraio 2022	A. Falaschi C. Casero 2022

File: IP0000D17PBIT0301001A.dwg n. Elab.: ----