




LEGENDA

-  ACCESSO SQUADRE DI SOCCORSO
-  IDRANTI UNI 45 SU PES (ogni 125 m max.)
-  VIA DI ESODO ORIZZONTALE
-  MARCIAPIEDE PES (Lungh=250 m)

- 1) Area di stazionamento dei mezzi di soccorso e di relativa manovra
- 2) Posto Medico Avanzato (PMA)
- 3) Posto Comando Avanzato (PCA)
- 4) Area per la sosta dei passeggeri esodanti

Le dimensioni delle aree sono indicate in metri e sono arrotondate al rialzo. 

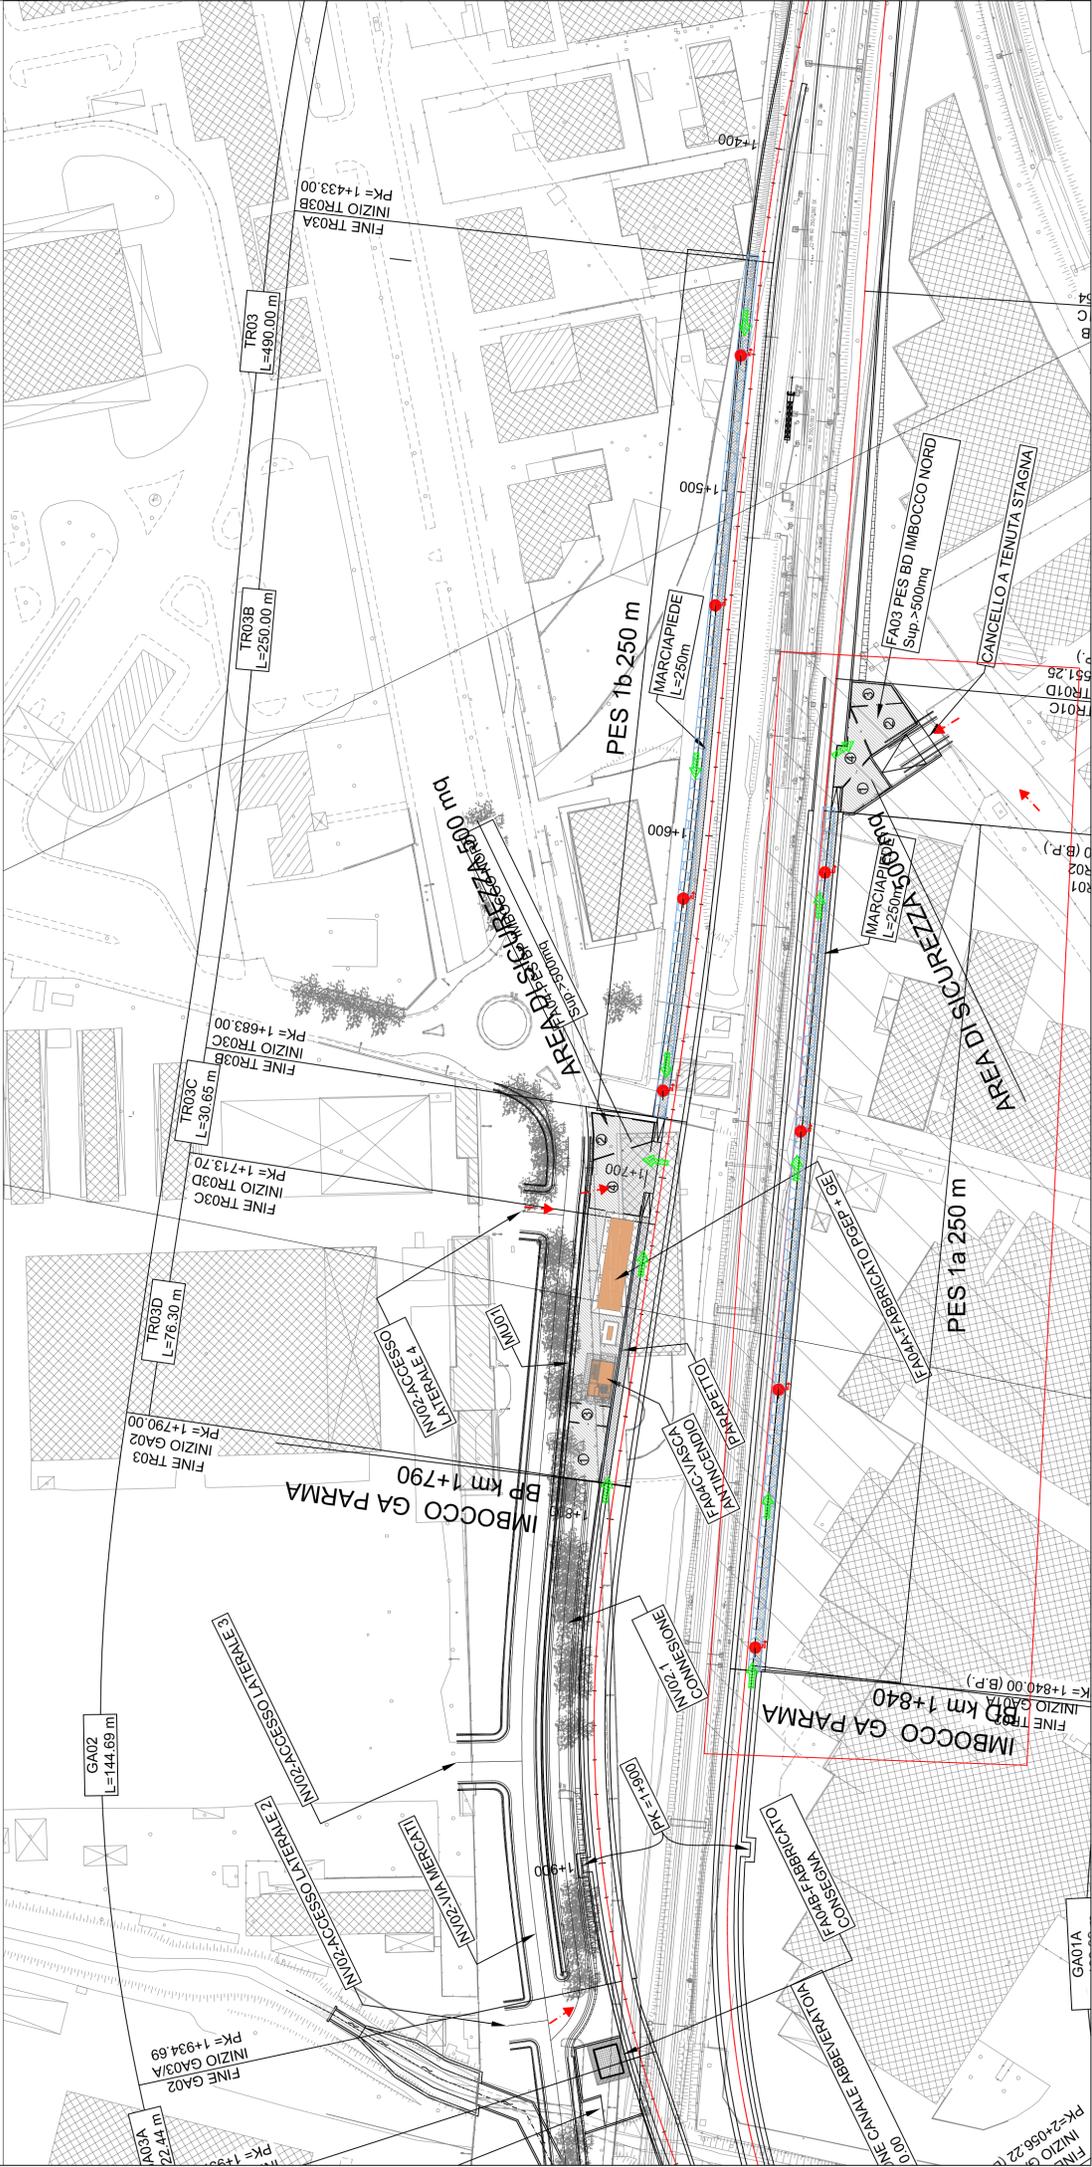

COMMITTENTE: **RFI** RETTE FERROVIARIE ITALIANE GRUPPO FERROVIE DELLO STATO ITALIANE

PROGETTAZIONE: **ITALFERR** GRUPPO RAILWAYS ITALIANE

CUP J81H0200000001

DIREZIONE TECNICA
INGEGNERIA DELLE INFRASTRUTTURE
U.O. IMPIANTI INDUSTRIALI E TECNOLOGICI
SICUREZZA DELL'INFRASTRUTTURA

PROGETTO DEFINITIVO
COMPLETAMENTO RADDOPPIO LINEA PARMA - LA SPEZIA (PONTREMIOLESE)
TRATTA PARMA - VICOFERTILE

PES1a

SCALA: XXX

IP00 00 D 17 PX SC00003 001 B

Rev.	Descrizione	Redatto	Data	Verificato	Data	Approvato	Data	Autorizzato Data
A	Emissione esecutiva	G. Lazzarini	03/03/22	L. Giordano	03/03/22	G. Pavia	03/03/22	03/03/22
B	Emissione esecutiva	G. Lazzarini	12/03/22	L. Giordano	12/03/22	G. Pavia	12/03/22	12/03/22

COMMESSA LOTTO FASE ENTE TIPO DOC. OPERA/DISCIPLINA PROGR. REV.