



COMMITTENTE:

PROGETTAZIONE:

CUP J81H02000000001

**DIREZIONE TECNICA
INGEGNERIA DELLE INFRASTRUTTURE
U.O. IMPIANTI INDUSTRIALI E TECNOLOGICI
SICUREZZA DELL'INFRASTRUTTURA**

**PROGETTO DEFINITIVO
COMPLETAMENTO RADDOPPIO LINEA PARMA - LA SPEZIA
(PONTREMOLESE)
TRATTA PARMA - VICOFERTILE**

Corografia delle sedi locali degli enti coinvolti nell'emergenza

SCALA:


XXX

COMMESSA LOTTO FASE ENTE TIPO DOC. OPERADISCIPLINA PROG. REV.

IP00 00 D 17 PX SC0003 005 A

Rev.	Descrizione	Redatto	Data	Verificato	Data	Approvato	Data	Autorizzato Data
A	Emissione esecutiva	G. Lazzarini <i>G. Lazzarini</i>	02/2022	L. Castelluccio <i>L. Castelluccio</i>	02/2022	<i>[Signature]</i>	02/2022	A. Falaschi 02/2022

n. Elab.:

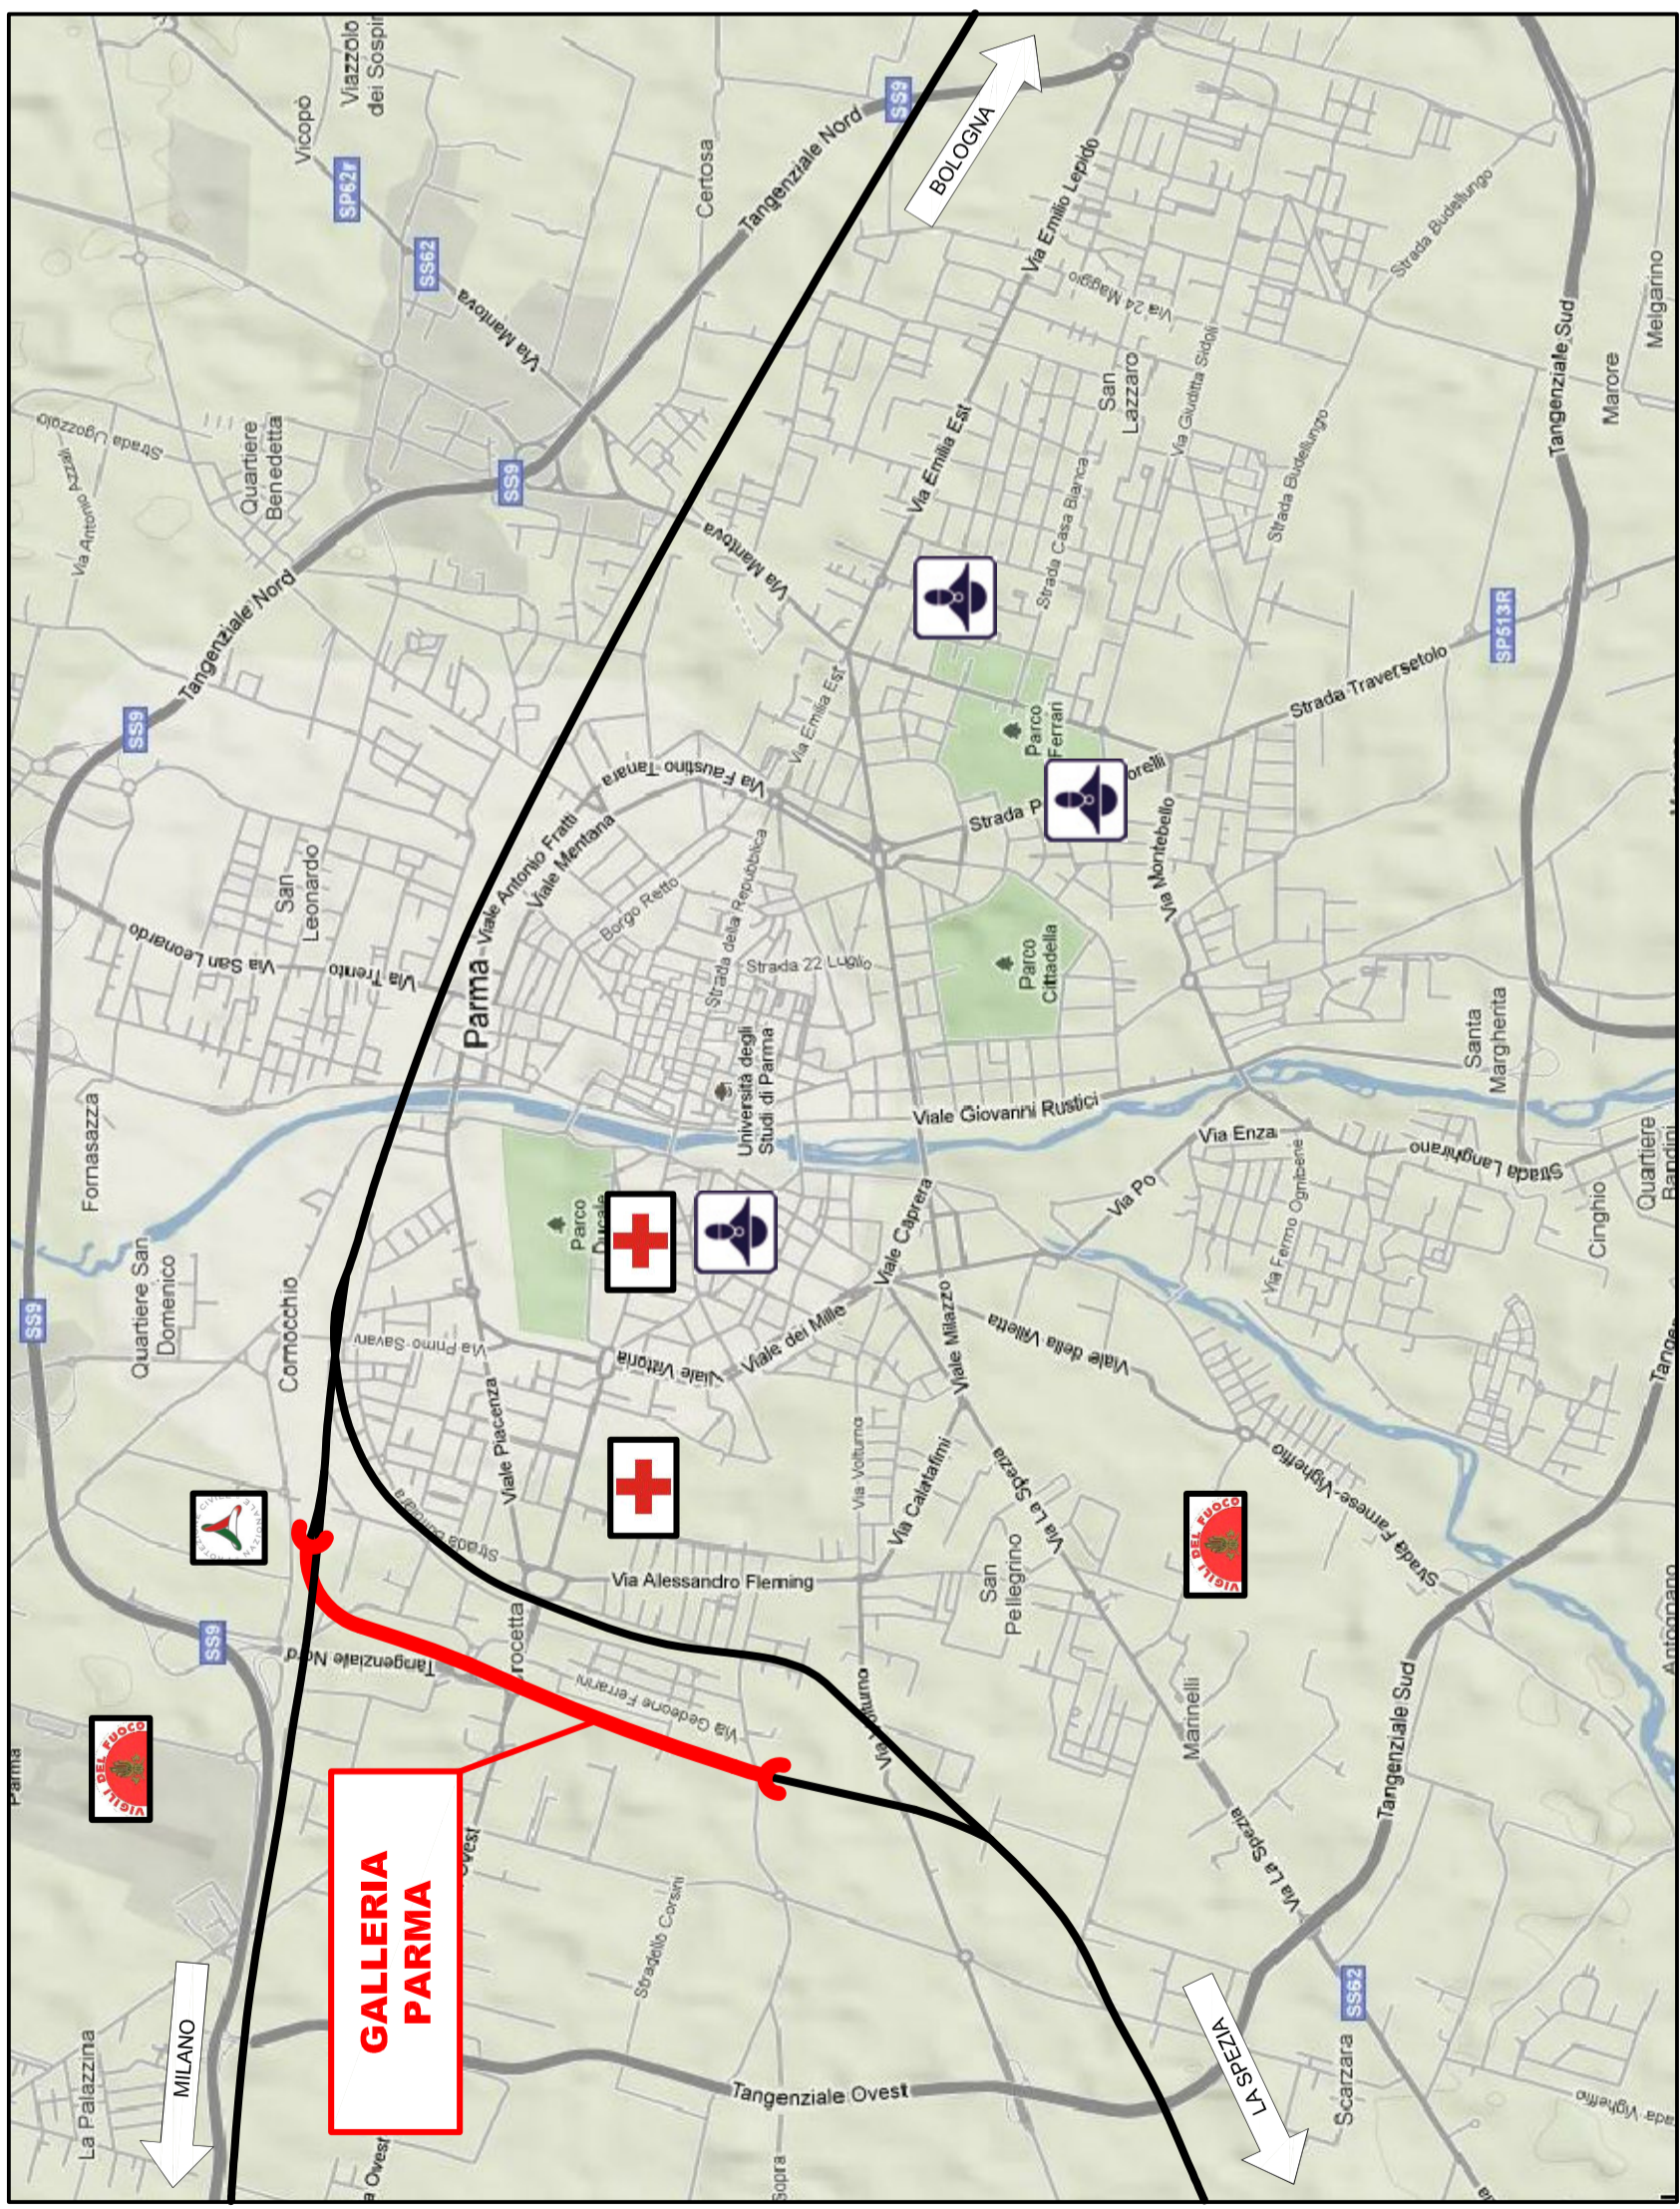

LEGENDA

- Galleria
- Forze dell'ordine
- Vigili del fuoco
- Protezione Civile
- Ospedale