

COMMITTENTE:



PROGETTAZIONE:



CUP J81H0200000001

DIREZIONE TECNICA
INGEGNERIA DELLE TECNOLOGIE
S.O. ENERGIA E TRAZIONE ELETTRICA

PROGETTO DEFINITIVO

**COMPLETAMENTO RADDOPPIO LINEA PARMA - LA SPEZIA
(PONTREMOLESE)
TRATTA PARMA - VICOFERTILE**

Viabilità
Schema elettrico Unifilare BT - NV03

SCALA:

-

COMMESSA LOTTO FASE ENTE TIPO DOC. OPERA/DISCIPLINA PROGR. REV.

IP00 00 D 18 DX LF04B0 001 A

Rev.	Descrizione	Redatto	Data	Verificato	Data	Approvato	Data	Autorizzato Data
A	Emissione definitiva	R. Arcieri	Marzo 2022	M. Castellani	Marzo 2022	G. Fadda	Marzo 2022	G. Guidi Buffarini Marzo 2022

ITALFERR S.p.A.
Il Coordinatore Tecnico
Ing. G. Guidi Buffarini
Ordine Ingegneri P.E. di Roma
n° 17282

File: IP0000D18DXLF04B0001A.dwg

n. Elab.: ----

INDICE				
PAG.	DESCRIZIONE	REVISIONE		
		A	B	C
01	Cartiglio	*		
02	Indice, Note Generali	*		
03	Descrizione Impianto, Caratteristiche quadro	*		
04	Legenda Simboli	*		
05	Schema elettrico unifilare	*		
06	Schema elettrico unifilare	*		
07	Fronte quadro	*		
08	Particolari armadio e basamento	*		
09	Schema funzionale	*		

NOTE GENERALI

- 1) Le linee di alimentazione dei carichi avranno sezione costante; le lunghezze indicate rappresentano la distanza tra il quadro e le utenze derivate;
- 2) Le sezioni dei morsetti dovranno essere equivalenti a quelle dei cavi da attestare;
- 3) La portata di ciascun morsetto è pari alla In dell'interruttore corrispondente;
- 4) I collegamenti in cavo tra interruttori e morsetti avranno la sezione minima indicata per i cavi corrispondenti in uscita.
- 5) In fase di progetto esecutivo il dimensionamento dei quadri elettrici (carpenterie ed apparecchiature) e dei cavi dovrà essere effettuato tenendo delle caratteristiche delle utenze effettivamente utilizzate.



CLIENTE IMPIANTO LFM PARMA-VICOFERTILE

IMPIANTO VIABILITA' - NV03
Schema elettrico unifilare BT

CARATTERISTICHE QUADRO

IMPIANTO A MONTE [CONSEGNA BT]	
TENSIONE [V]	400
FREQ. [Hz]	50
CORRENTE NOM. DEL QUADRO [A]	
I _{cc} PRES. SUL QUADRO [kA]	10
SISTEMA DI NEUTRO TT	
DIMENSIONAMENTO SBARRE	
I _n [A]	I _{cc} [kA]
CARPENTERIA —	
CLASSE DI ISOLAMENTO	IP

IMPIANTO:
NV03

QUADRO:

Schema elettrico unifilare BT
QVIAB-NV03

NORMATIVA DI RIFERIMENTO


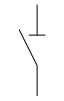
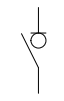
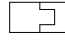
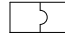
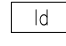
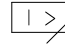
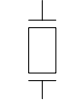
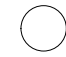
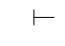

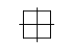
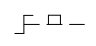
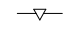



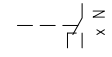
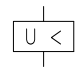
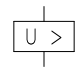












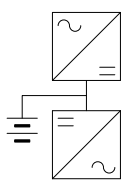

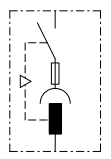
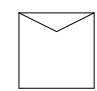
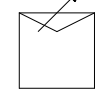
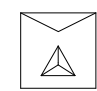
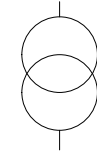
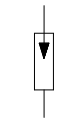
INTERRUTTORI SCATOLATI	<input checked="" type="checkbox"/> — CEI EN 60947-2
INTERRUTTORI MODULARI	<input checked="" type="checkbox"/> — CEI EN 60947-2
	<input type="checkbox"/> — CEI EN 60898
CARPENTERIA	<input checked="" type="checkbox"/> — CEI EN 61439-1/2
	<input type="checkbox"/> — CEI 23-48
	<input type="checkbox"/> — CEI 23-49
	<input type="checkbox"/> — CEI 23-51



CLIENTE IMPIANTO LFM PARMA-VICOFERTILE

IMPIANTO VIABILITA' - NV03
Schema elettrico unifilare BT

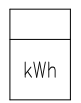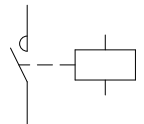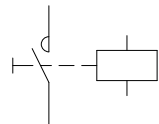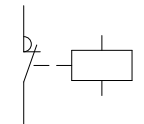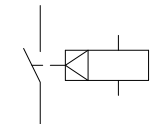
LEGENDA SIMBOLI

									
INTERRUTTORE AUTOMATICO	SEZIONATORE	INTERRUTTORE DI MANOVRA/SEZIONATORE	PROTEZIONE TERMICA	PROTEZIONE MAGNETICA	PROTEZIONE DIFFERENZIALE	SALVAMOTORE	ELEMENTO FUSIBILE	TOROIDE	COMANDO MANUALE
									
COMANDO MOTORIZZATO	SGANCIO LIBERO	MANOVRA ROTATIVA BLOCCOPORTA	INTERBLOCCO	APPARECCHIATURA RIMOVIBILE/ESTRAIBILE	BLOCCO A CHIAVE (BLOCCATO CON APPARECCHIO IN POSIZIONE DI RIPOSO)	BLOCCO A CHIAVE (LIBERO CON APPARECCHIO IN POSIZIONE DI RIPOSO)	CONTATTO AUX (N, NUMERO DI CONTATTI INSTALLATI, IL TRATTEGGIO INDICA QUALE PARTE DELL'APPARECCHIATURA AGISCE SUL CONTATTO)	BOBINA A MINIMA TENSIONE	BOCINA A LANCIO DI CORRENTE
									
COMMUTATORE PER STRUMENTI (VOLTMETRICO/AMPEROMETRICO)	AMPEROMETRO	VOLTMETRO	FREQUENZIMETRO	STRUMENTO INTEGRATORE (CONTATORE)	CONTATTORE CON CONTATTI NO	CONTATTORE CON POSSIBILITA' DI COMANDO MANUALE CON CONTATTI NO	CONTATTORE CON CONTATTI NC	TELERUTTORE (RELE' PASSO/PASSO)	OROLOGIO
									
CREPUSCOLARE	OROLOGIO ASTRONOMICOMICO	GRUPPO DI CONTINUITA' (UPS)	PRESA (SIMBOLO GENERALE)	PRESA CON INTERRUTTORE DI BLOCCO E FUSIBILI	AVVIATORE - SOFT STARTER	VARIATORE DI VELOCITA' (INVERTER)	AVVIATORE STELLA/TRIANGOLO	TRASFORMATORE	LIMITATORE DI SOVRATENSIONE (SPD)



CLIENTE IMPIANTO LFM PARMA-VICOFERTILE

IMPIANTO VIABILITA' - NV03
Schema elettrico unifilare BT

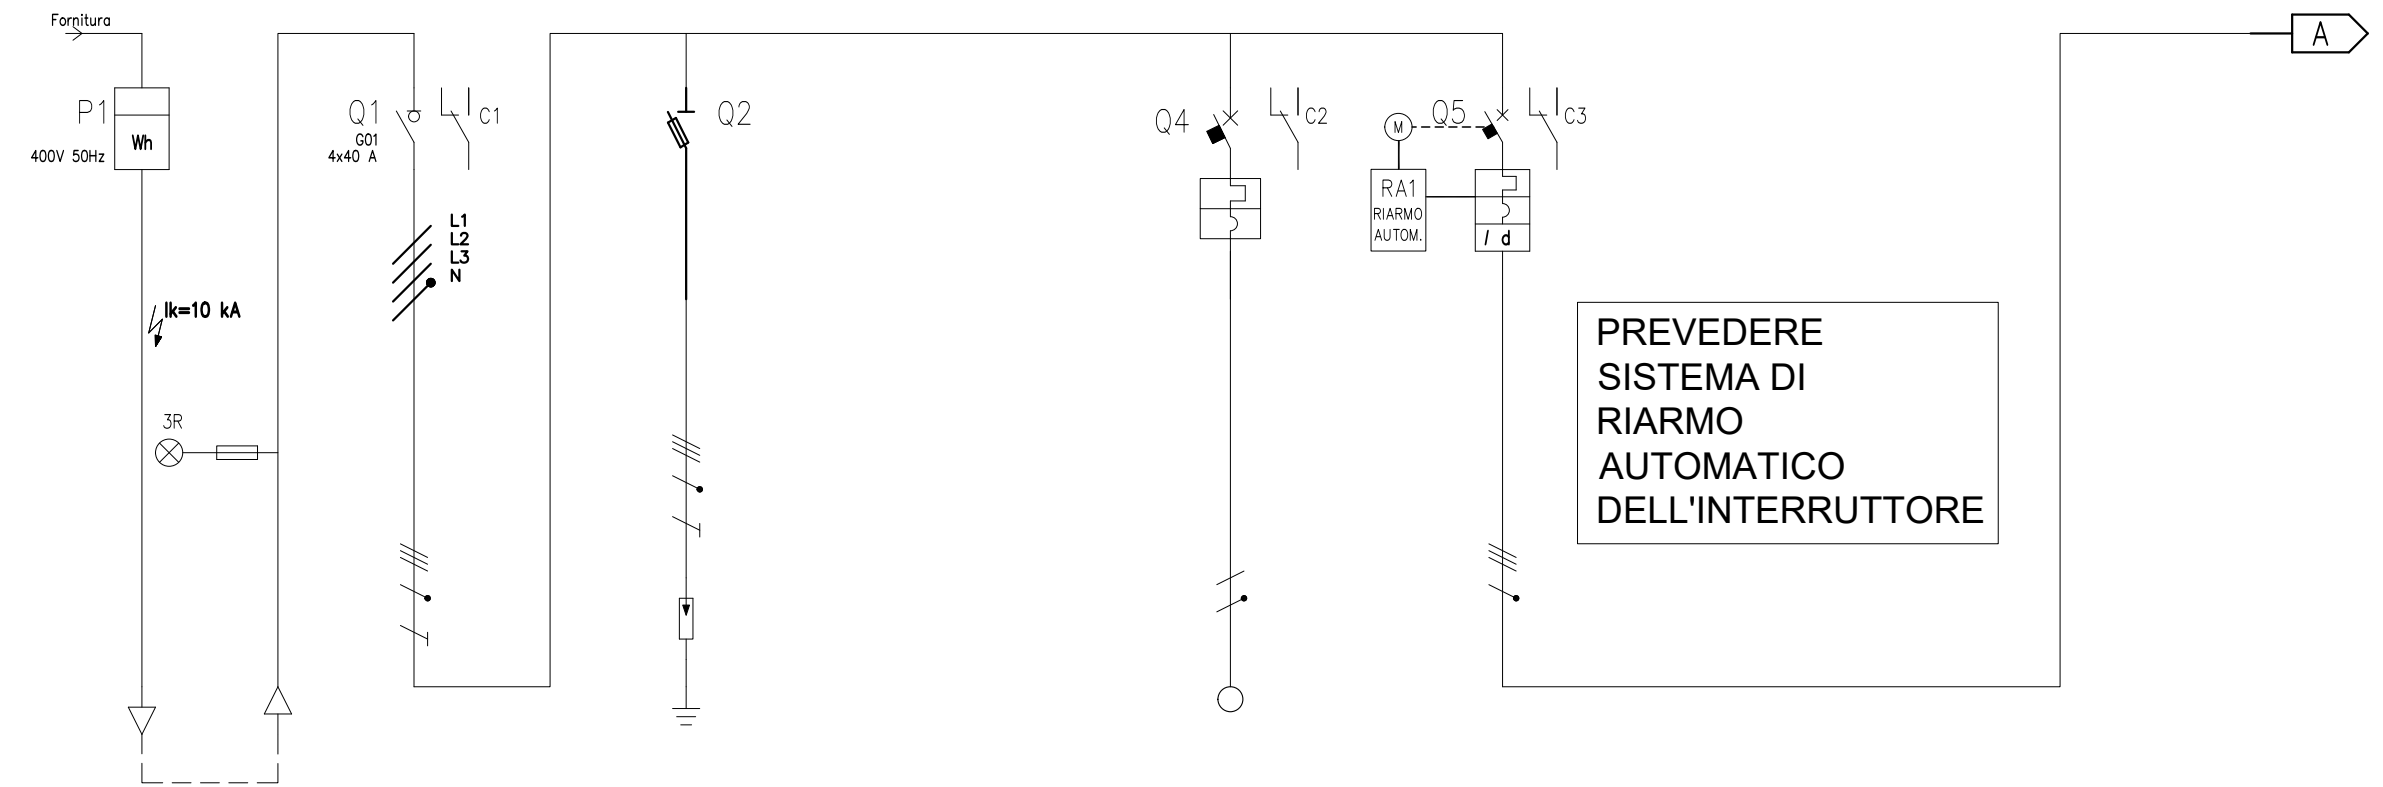


NUMERAZIONE MORSETTI

NUMERAZIONE CIRCUITO	DISTRIBUZIONE	1	RSTN	2	RSTN	2	RSTN			6	RN									
DESCRIZIONE CIRCUITO		Contatore energia b.t.		Dispositivo Generale		PRESENZA TENSIONE				Alimentazione Ausiliari Quadro		Generale Circuito								
TIPO APPARECCHIO				MOD						MOD		MOD								
INTERRUTTORE	Icu [kA]									10										
	N. POLI	In [A]		4P	40					2P	4	4P	32							
	CURVA/SGANCIATORE										C									
	Ir [A]	tr [s]								4		32								
	I _{sd} [A]	t _{sd} [s]								40		320								
DIFFERENZIALE	TIPO	CLASSE																		
	I _{dn} [A]	t _{dn} [ms]										0,3	A Istantaneo							
CONTATTORE	TIPO	CLASSE																		
TELERUTTORE	BOBINA [V]	N. POLI	In [A]																	
TERMICO	TIPO	I _{rth} [A]																		
FUSIBILE	N. POLI	In [A]																		
ALTRE APP.	TIPO	MODELLO																		
CONDUTTURA	TIPO ISOLAMENTO	POSA		EPR	61															
	SEZIONE FASE-N-PE/PEN [mmq]			1x16	1x16	1x16														
	I _b [A]	I _z [A]		3,2	71															
FONDO LINEA	U _n [V]	P _n [kW]		400	1,4															
	I _{cc min} [kA]	I _{cc max} [kA]		3,6	8,7															
	LUNGHEZZA [m]	dV TOTALE [%]		5	0,1															
NOTE				FG160M16-0,6/1 kV																
				Cca-s1b,d1,a1																



CLIENTE IMPIANTO LFM PARMA-VICOFERTILE
 IMPIANTO VIABILITA' - NV03
 Schema elettrico unifilare BT

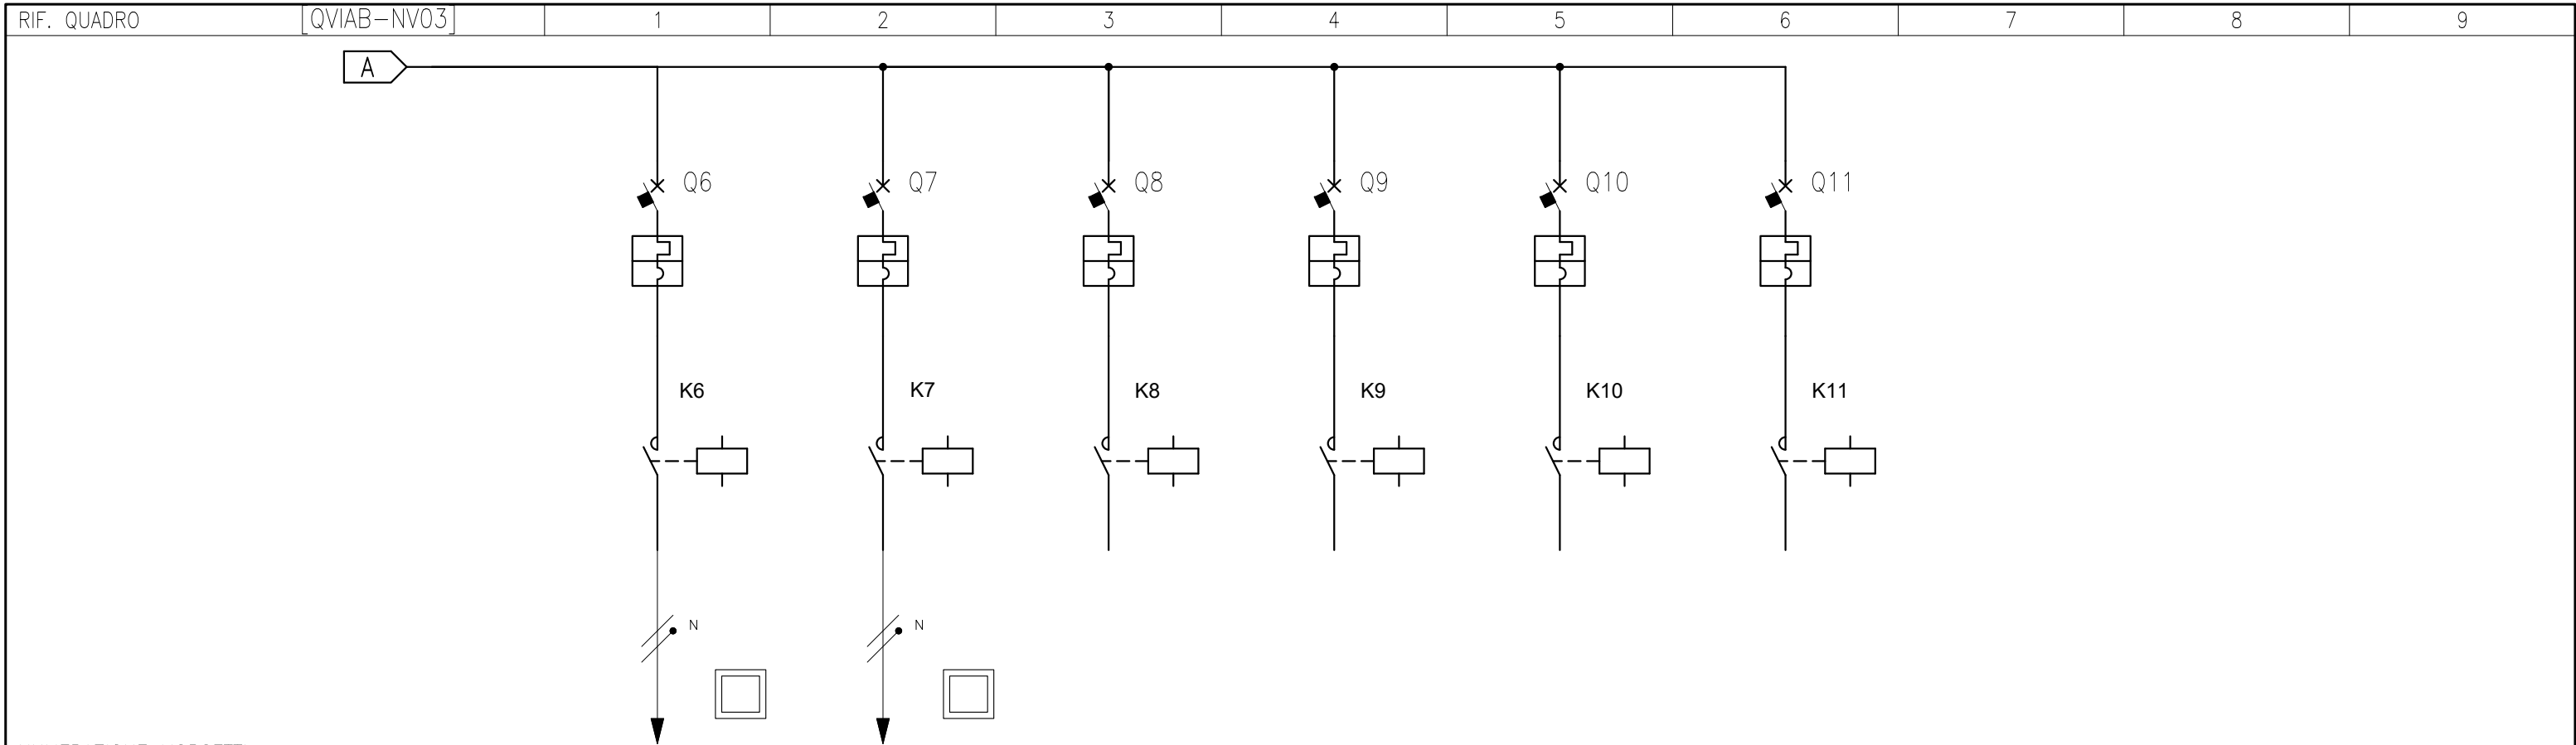

NUMERAZIONE MORSETTI

NUMERAZIONE CIRCUITO	DISTRIBUZIONE	9	RN	10	SN	11	TN	12	RN	13	SN	14	TN						
DESCRIZIONE CIRCUITO		Circuito 1.1		Circuito 1.2		Riserva		Riserva		Riserva		Riserva							
TIPO APPARECCHIO		MOD		MOD		MOD		MOD		MOD		MOD							
INTERRUTTORE	Icu [kA]	10		10		10		10		10		10							
	N. POLI	In [A]	2P	16	2P	16	2P	16	2P	16	2P	16	2P	16					
	CURVA/SGANCIATORE		C		C		C		C		C		C						
	Ir [A]	tr [s]			16		16		16		16		16						
	I _{sd} [A]	t _{sd} [s]			160		160		160		160		160						
DIFFERENZIALE	TIPO																		
	CLASSE																		
CONTATTORE	TIPO																		
	CLASSE																		
TELERUTTORE	BOBINA [V]	N. POLI	In [A]	230	2P	25	230	2P	25	230	2P	25	230	2P	25				
	TERMICO		TIPO																
FUSIBILE	N. POLI	In [A]																	
ALTRE APP.	TIPO	MODELLO																	
CONDUTTURA	TIPO ISOLAMENTO	POSA		EPR	61		EPR	61											
	SEZIONE FASE-N-PE/PEN [mmq]		1x16	1x16	1x16	1x16													
	I _b [A]	I _z [A]	2,9	84,8	2,9	84,8													
FONDO LINEA	Un [V]	P _n [kW]	230	0,6	230	0,6													
	I _{cc} min [kA]	I _{cc} max [kA]	0,1	0,2	0,1	0,2													
	LUNGHEZZA [m]	dV TOTALE [%]	500	1,7	500	1,7													
NOTE			FG160M16-0,6/1 kV Cca-s1b,d1,a1		FG160M16-0,6/1 kV Cca-s1b,d1,a1														



IMPIANTO LFM PARMA-VICOFERTILE

IMPIANTO VIABILITA' - NV03
Schema elettrico unifilare BT

TOPOGRAFICO
APPARECCHIATURA

FRONTE QUADRO A PORTELLA APERTA


Scala 1:10

CONTATORE ENEL

CANALETTA PVC
100x75mm PER
CONTENIMENTO CAVI

SPAZIO PER RISALITA
CAVI FORNITORE BT
VERSO IL CONTATORE

CANALETTA PVC
200x75mm PER
CONTENIMENTO CAVI

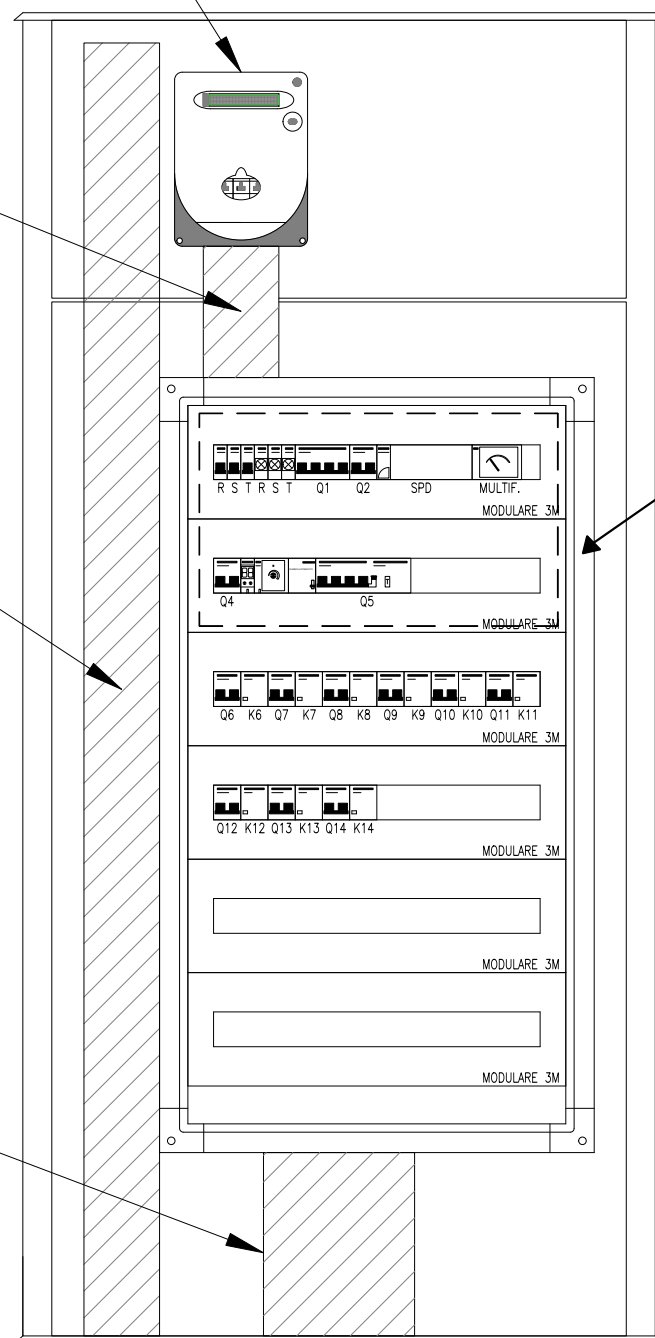

CARATTERISTICHE TECNICHE QUADRO

- QUADRO REALIZZATO IN SMC (VETRORESINA) COLORE RAL GRIGIO 7040
- GRADO DI PROTEZIONE IP55 SECONDO CEI EN 60529
- IK10 SECONDO CEI EN 62262
- DOPPIA PIASTRA IN FONDO IN MATERIALE ISOLANTE PER POSA CONTATORE E QUADRO ELETTRICO. PREDISPOSTI PER ESECUZIONE DI APPARECCHIATURE IN CLASSE II DI ISOLAMENTO SECONDO CEI 64-8/4.
- SERRATURA A CHIAVE PER CIASCUN VANO (UNIFICATA ENEL PER SCOMPARTO CONTATORE)

CLIENTE

IMPIANTO LFM PARMA-VICOFERTILE

PAGINA 7 | SEGUE 8



IMPIANTO

VIABILITA' - NV03
Schema elettrico unifilare BT

COMMESSA LOTTOFASE ENTE DOC. OPERA/DISCIPLINA Progr. REV.

IP00 00 D 18 DX LF04B0 001 A


TOPOGRAFICO
APPARECCHIATURA

PARTICOLARI ARMADIO

Scala 1:10

Vano contenente
gruppo di misura


VISTA FRONTALE

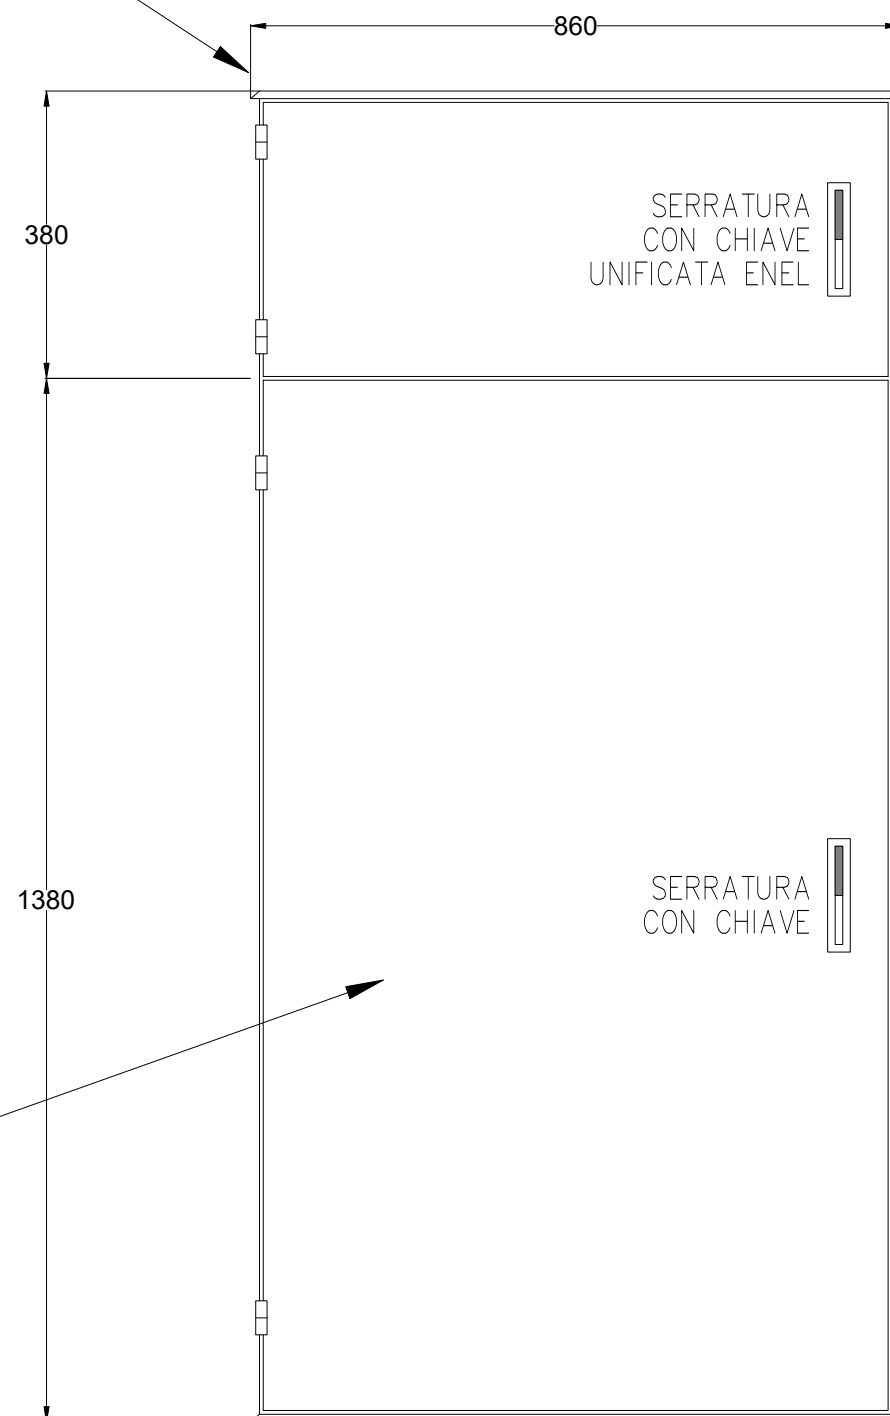

- armadio di contenimento suddiviso in due vani, di vetroresina in classe II e grado di protezione IP 55; i due vani hanno aperture indipendenti e sono destinati a contenere rispettivamente il gruppo misura installato dall'Ente Distributore ed a contenere le apparecchiature di comando, di sezionamento, di protezione, con aperture indipendenti. Le porte saranno complete di chiusura con maniglia a scomparsa e serratura di sicurezza a cifratura unica su entrambi i vani.

Vano contenente
quadro elettrico

VISTA LATERALE

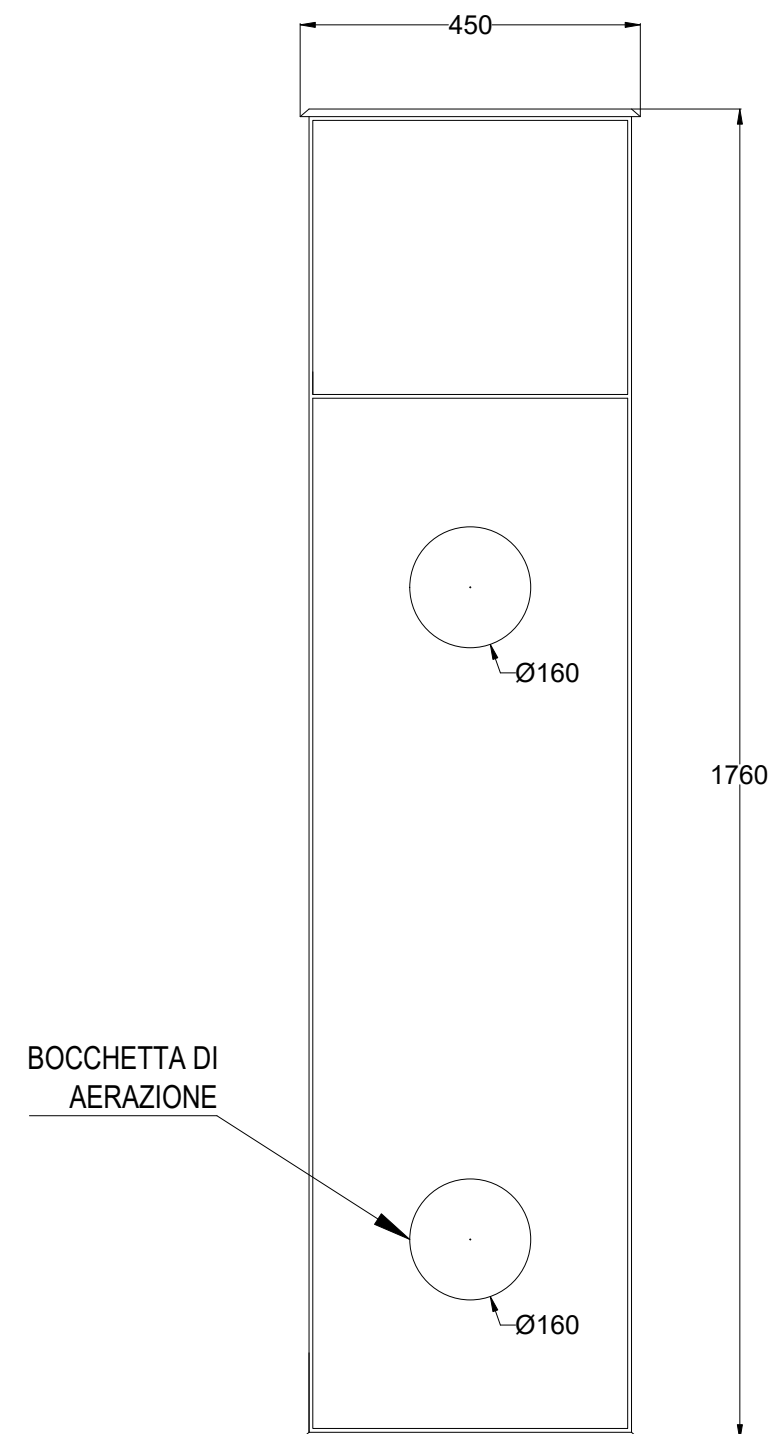

CLIENTE

IMPIANTO LFM PARMA-VICOFERTILE

PAGINA 8 | SEGUE 9



IMPIANTO

VIABILITA' - NV03
Schema elettrico unifilare BT

COMMESSA LOTTOFASE ENTE DOC. OPERA/DISCIPLINA Progr. REV.

IP00 00 D 18 DX LF04B0 001 A

TOPOGRAFICO
APPARECCHIATURA

SCHEMA FUNZIONALE

SISTEMA DI RIARMO AUTOMATICO

SISTEMA DI ACCENSIONE LAMPADE

