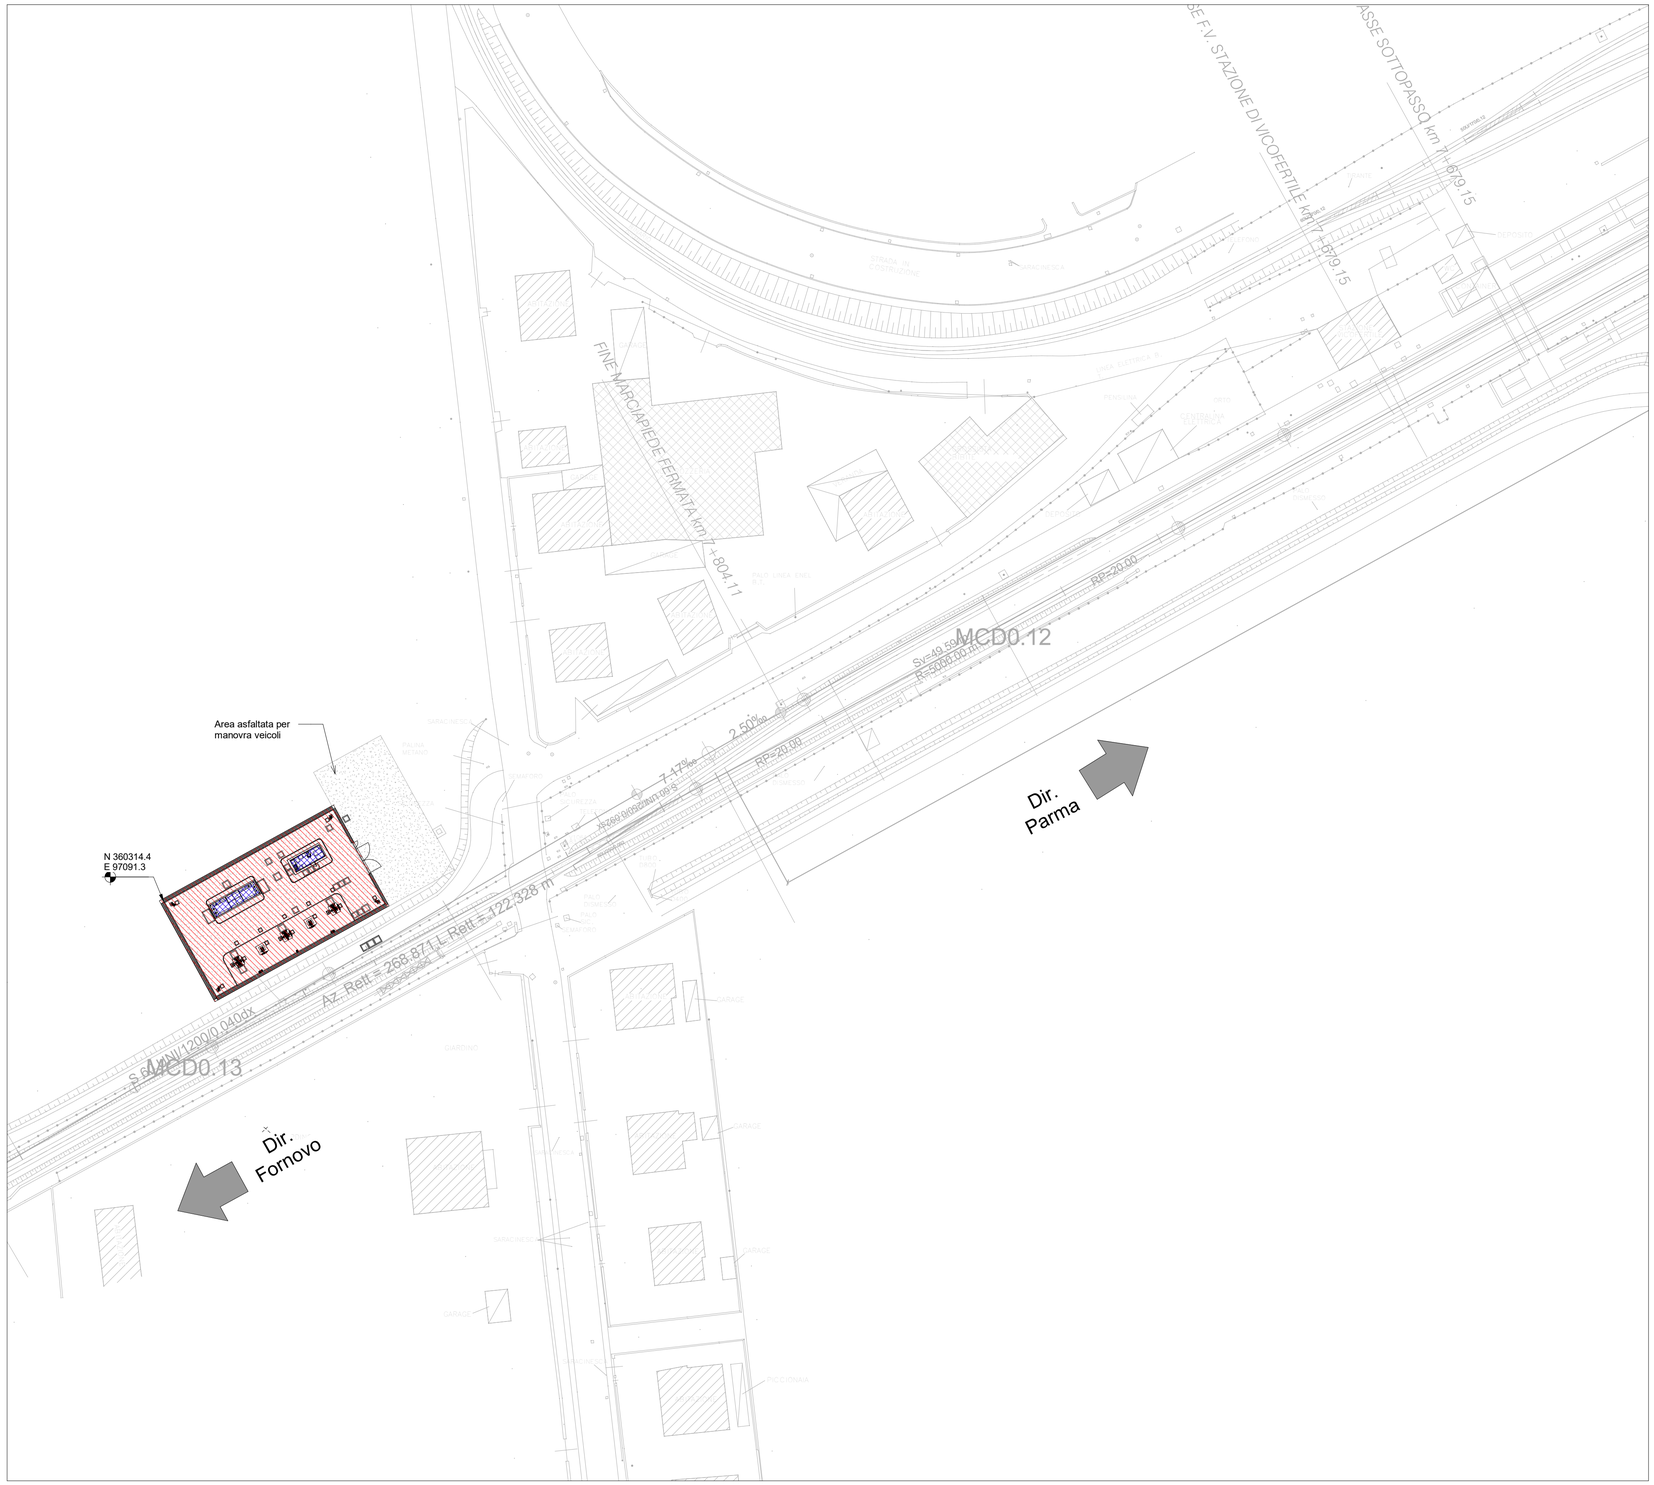

1 Ubicazione Impianto

1 : 500

	Area Cabina TE Area ≈ 762m²
	Area Shelter Cabina TE Area ≈ 40m²

N

Note.
- Le quote sono espresse in metri se non espressamente indicato

COMMITTENTE: RFI RETE FERROVIARIA ITALIANA – GRUPPO FERROVIE DELLO STATO ITALIANE

PROGETTAZIONE: ITALFERR – GRUPPO FERROVIE DELLO STATO ITALIANE

CUP J81H02000000001

S.O. ENERGIA E TRAZIONE ELETTRICA

PROGETTO DEFINITIVO

COMPLETAMENTO RADDOPPIO LINEA PARMA - LA SPEZIA (PONTREMOLESE)

TRATTA PARMA - VICOFERTILE

ELABORATO:

CTE Vicofertile

Piazzale CTE Vicofertile - Planimetria ubicazione Impianto

SCALA: 1:500

COMMESSA	LOTTO	FASE	ENTE	TIPO DOC.	OPERA/DISCIPLINA	PROGR.	REV.
IP00	00	D	18	P8	SE0200	001	A

Revis.	Descrizione	Redatto	Data	Verificato	Data	Approvato	Data	Autorizzato
A	Emissione Esecutiva	M. Laurini	Feb. 2022	N. Carones	Feb. 2022	G. Fadda	Feb. 2022	G. Guidi Baffarini Feb. 2022

File: IP00-02-D-18-P8-SE0200-001-A.rvt