FABBRICATO SIAP VICOFERTILE
LAYOUT APPARECCHIATURE

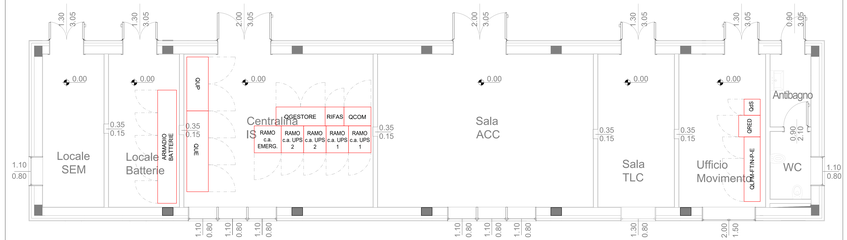

FABBRICATO SIAP VICOFERTILE
LAYOUT RETE DI TERRA

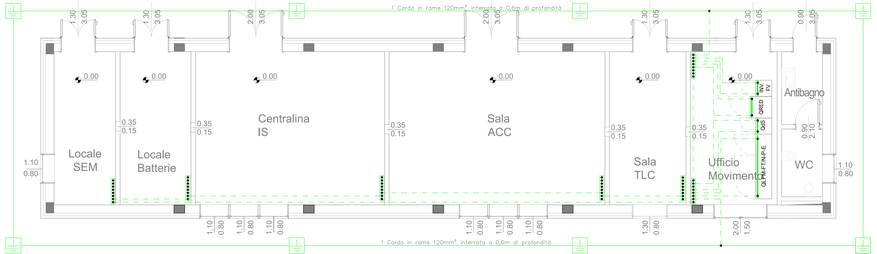

LEGENDA SIMBOLI IMPIANTI DI TERRA	
SIMBOLO	DESCRIZIONE
	Corda di rame nudo interrata a 60 cm di profondità - sez. 120mm²
	Collegamento di terra in cavo unipolare FG17 450/750 V sez. 120mm² al collettore di terra interno
	Pozzetto 45x45cm con dispersore verticale di terra L=3 m costituito da paline componibili (l=1,5m) in acciaio ramato
	Nodo equipotenziale in piatto di rame dim.50x50x5mm
	Morsetto di collegamento di terra
	Barra di terra di quadro

LEGENDA SIMBOLI IMPIANTI LFM	
SIMBOLO	DESCRIZIONE
Alim. da sez. Privilegiata	Apparecchio illuminante LED per installazione a plafone / parete, conforme alla Specifica RFI 07C STS ENE SP IFS 163 A. Struttura acciaio inox AISI 304 o alluminio anodizzato / verniciato grigio RAL 9006 / bianco RAL 9010.
Alim. da sez. Essenziale	Pot. nominale 30 W - Cl. isolamento II - IP65 - IK08 - Flusso 3600 lm - 4000 K - Cat./Prog. 816/4030
Alim. da sez. Privilegiata	Apparecchio illuminante a LED (2650lm. 4000k CRI 80), per installazione a plafone o controsoffitto, rispondente alla specifica tecnica RFI 07C STS ENE SP IFS LF 165 A. Struttura in lamiera di acciaio colore bianco. Equipaggiato con driver dimmerabile con segnale analogico 0-10V. Completo di staffe per attacco a plafone (dim appr. 600*600mm) potenza apparecchio 21 W - Cl. isol II. Grado di protezione IP 20. Cat./Prog 816/4050
Alim. da sez. Essenziale	
	Interruttore
	Deviatore
	Montante salita/discesa
	Scatola di derivazione in lega leggera 100x100x50mm - grado di protezione IP55 - morsettiera classe II
	Presa 2P+T 10A 230V ad alveoli allineati - Fruito in resina per installazione in scatola in resina IP40 da parete
3x16 3x16	Gruppo prese industriali in materiale termoplastico per montaggio a parete composto da: 1 presa IP44 interbloccata CEE17 2P+T 16A 230V 1 presa IP44 interbloccata CEE17 3P+T 16A 400V
	Canaletta in acciaio zincato 300x100mm con setto separatore per distribuzione principale circuiti di alimentazione Installazione sotto pavimento sopraelevato
	Canaletta in acciaio zincato 120x100mm con setto separatore per distribuzione principale circuiti di alimentazione luce Installazione sotto pavimento sopraelevato/a parete
	Tubo in PVC rigido Ø32mm per distribuzione secondaria circuiti di alimentazione "Normale"
	Tubo in PVC rigido Ø32mm per distribuzione secondaria circuiti di alimentazione "Privilegiata"
	Tubo in PVC rigido Ø32mm per distribuzione secondaria circuiti di alimentazione "Essenziale"

FABBRICATO SIAP VICOFERTILE
LAYOUT F.M.

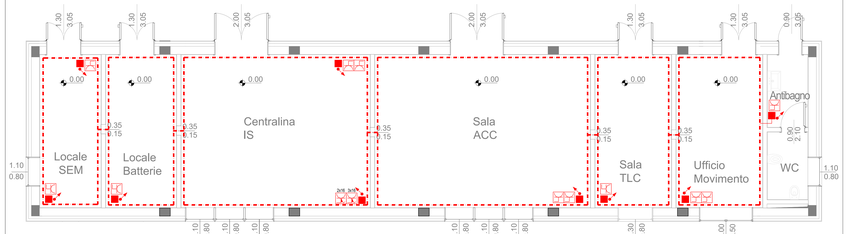

FABBRICATO SIAP VICOFERTILE
LAYOUT ILLUMINAZIONE

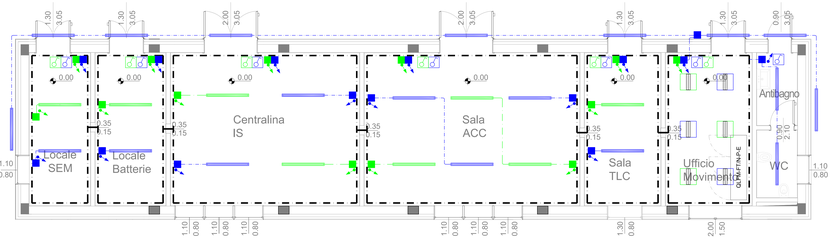

FABBRICATO VIAGGIATORI VICOFERTILE
LAYOUT LFM

Nota:
n° 5 lampade totali per scala

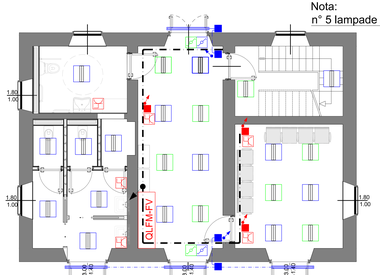

COMMITTENTE:

RFI RETE FERROVIARIA ITALIANA
GRUPPO FERROVIE DELLO STATO ITALIANE

PROGETTAZIONE:

ITALFERR
GRUPPO FERROVIE DELLO STATO

CUP J81H02000000001

DIREZIONE TECNICA
INGEGNERIA DELLE TECNOLOGIE
S.O. ENERGIA E TRAZIONE ELETTRICA

PROGETTO DEFINITIVO

COMPLETAMENTO RADDOPPIO LINEA PARMA - LA SPEZIA (PONTREMOLESE)

TRATTA PARMA - VICOFERTILE

Stazione Vicofertile
Layout apparecchiature e impianti di terra - Fabbricato SIAP

SCALA: 1:50

COMMESSA	LOTTO	FASE	ENTE	TIPO DOC.	OPERA/DISCIPLINA	PROGR.	REV.
IP00	00	D	18	P9	LF0200	004	B

Rev.	Descrizione	Redatto	Data	Verificato	Data	Approvato	Data	Autorizzato Data
A	Emissione definitiva	R. Vicinelli	Febbraio 2020	M. Cosentino	Febbraio 2020	A. Fiumi	Febbraio 2020	G. Lo Jacono Febbraio 2020
B	Emissione definitiva	R. Vicinelli	Marzo 2022	M. Cosentino	Marzo 2022	A. Fiumi	Marzo 2022	G. Lo Jacono Marzo 2022

File: IP000001\IP0LF020000048.dwg

n. Elab.: ----