Sezione e pianta PALINA

Scala 1:20

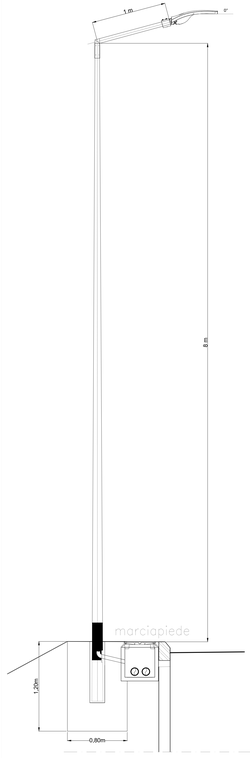

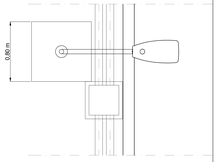

PLANIMETRIA

SCALA 1:500

NV04 - VIA VOLTURNO

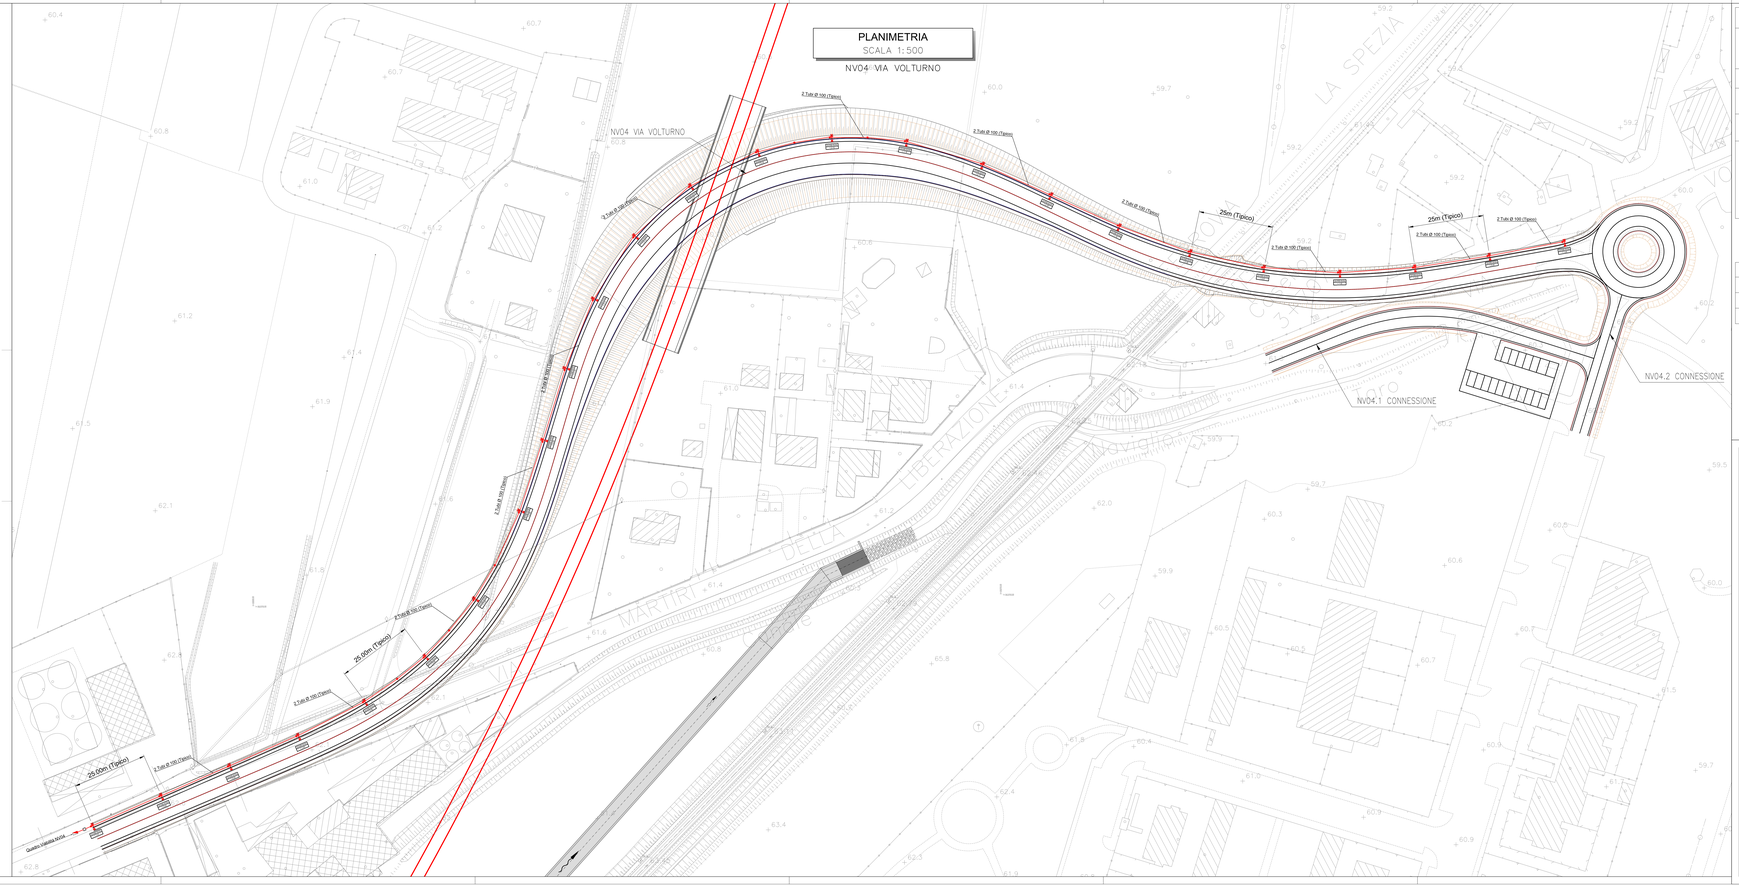

LEGENDA		N°elementi
C	Pozzetto passaggio cavi in cls. con dimensione 80x80x100cm, con coperchio carrabile in ghisa D400 carico di rottura fino a 400 kN secondo normativa EN124-1/25.	1
	Tubi in PVC serie pesante a cura LFM diametro riportato in pianta	1250 m
	Quadro elettrico di distribuzione "QVIAB" completo di armadio stradale a doppio vano IP55 e W10 in vetroresina. Dotato di serrature di sicurezza antivandaliche. Classe di isolamento II.	
	Pozzetto ingresso cavi 40x40x40cm in cls, con coperchio carrabile in ghisa D400 carico di rottura fino a 400 kN secondo normativa EN124-1/25.	25
	Palo conico diritto in lamiera d'acciaio (htot=8,8m; hfr=8m), con sbraccio l=1m per armatura stradale. Completo di morsettiera da palo per entrainesi e derivazione, con fusibili e coperchio; grado di protezione IP44 cl. isol. II. Blocco in cls armato dim. 0,9*0,9*1,2m Corpo illuminante con ottica stradale a luce diretta, LED potenza - 72W - >10000 lm - 4000 K, IP66, IK09, cl. isol. II. Completo di driver a più livelli di flusso.	25

QVIAB-NV0X
CIRC-LAMP

Specifiche dell'apparecchio di Illuminazione:
- QVIAB: Quadro di provenienza della linea di alimentazione
- Circuito e n. lampada

DOCUMENTI DI RIFERIMENTO	
N. Doc.	Descrizione
IP0000D18CLLF04C0001A	Studio Illuminotecnico- NV04
IP0000D18DXLF04C0001A	Schema Elettrico Unifilare BT - NV04

COMMITTENTE:

RFI RETE FERROVIARIA ITALIANA
GRUPPO FERROVIE DELLO STATO ITALIANE

PROGETTAZIONE:

ITALFERR
GRUPPO FERROVIE DELLO STATO ITALIANE

CUP J81H02000000001

S.O. PROGETTAZIONE INTEGRATA NORD

PROGETTO DEFINITIVO

COMPLETAMENTO RADDOPPIO LINEA PARMA - LA SPEZIA (PONTREMOLESE)

TRATTA PARMA - VICOFERTILE

LF04– Viabilità

Planimetria con disposizione apparecchiature LFM e cavidotti – NV04

SCALA: 1:500

COMMESSA	LOTTO	FASE	ENTE	TIPO DOC.	OPERA/DISCIPLINA	PROGR.	REV.
IP00	00	D	18	P9	LF04C0	001	A

Rev.	Descrizione	Redatto	Data	Verificato	Data	Approvato	Data	Autorizzato Data
A	Emissione definitiva	A. Sciuto	Marzo 2022	G. Fiorillo	Marzo 2022	L. Fiorillo	Marzo 2022	G. Luca Buffoni Marzo 2022

File: IP0000D18P9LF04C0001A.dwg

n. Elab.: