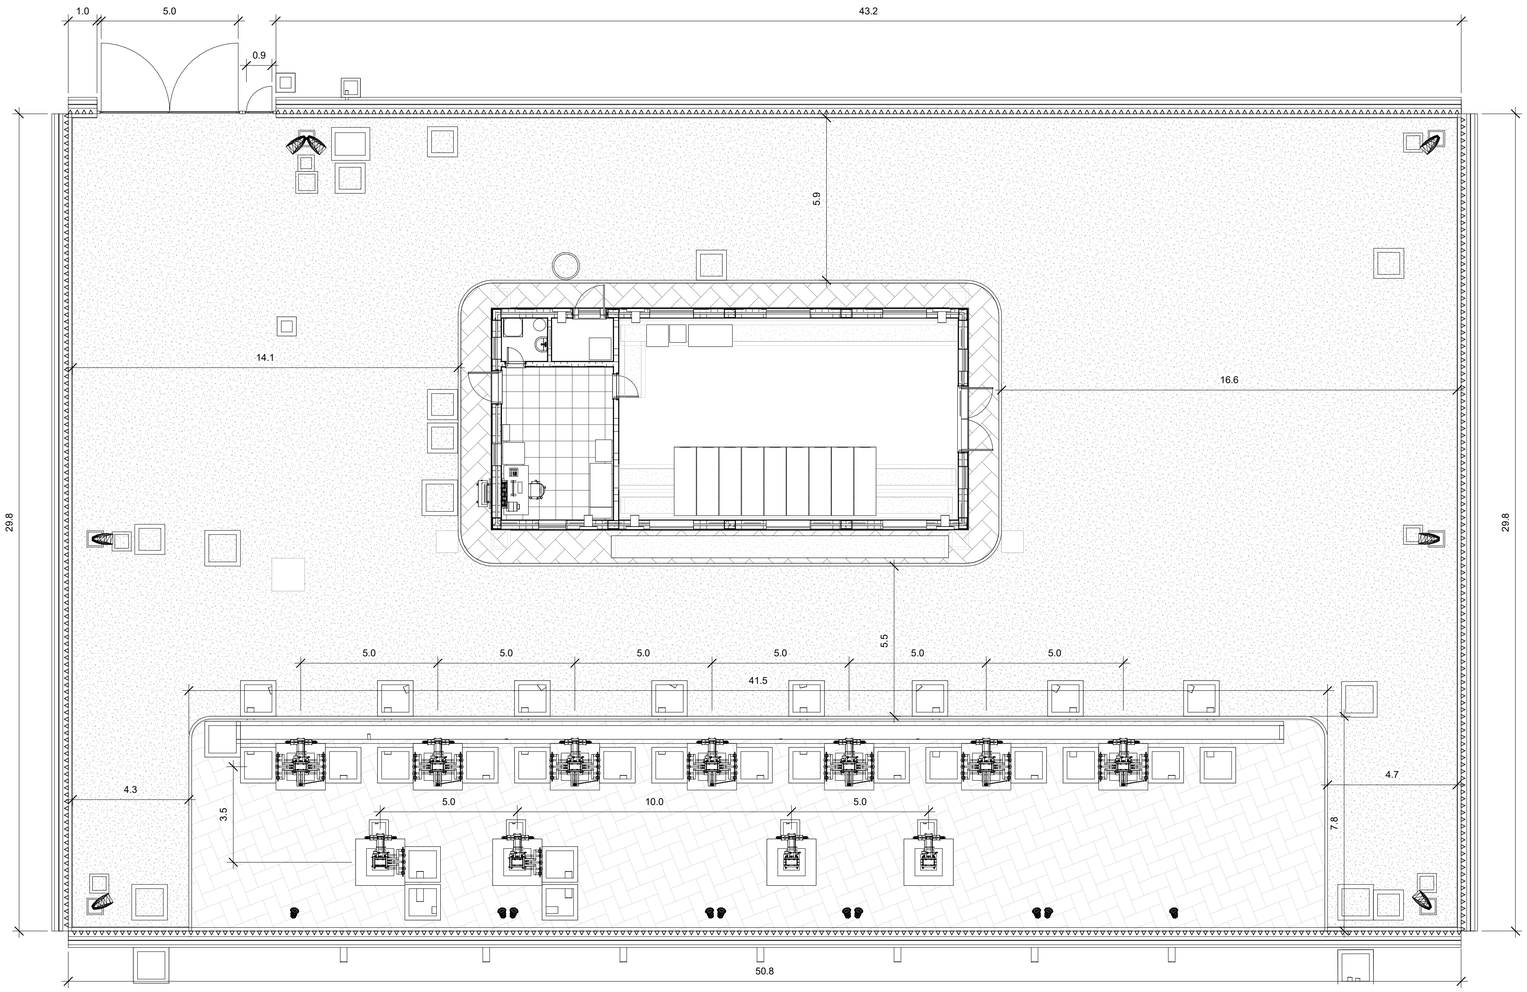

1 Sistemazione Area e Viabilità

1 : 100

	Zona Asfaltata
	Zona Pavimentata con mattonelle autobloccanti
	Cordolo in CLS
	Muro di Recinzione in c.a. h=2,25m sp=0,3m con proteizone metallica anti-scavalcamento

Pavimentazione	
Descrizione	Area
Piazzale - Asfalto	1172 m²
Piazzale - Autobloccanti	246 m²

Cordolo		
Tipo	Lunghezza Lineare	Tipologia
Cordolo	115	Cordolo in CLS

Recinzione di Piazzale	
Comments	Lunghezza_Recinzione
Recinzione	155

Note.

- Le quote sono espresse in metri se non espressamente indicato
- La quota di piazzale (+0.00) è pari a +52.30 s.l.m.

COMMITTENTE:

RFI RETE FERROVIARIA ITALIANA
GRUPPO FERROVIE DELLO STATO ITALIANE

PROGETTAZIONE:

ITALFERR
GRUPPO FERROVIE DELLO STATO ITALIANE

CUP J81H02000000001

S.O. ENERGIA E TRAZIONE ELETTRICA

PROGETTO DEFINITIVO

COMPLETAMENTO RADDOPPIO LINEA PARMA - LA SPEZIA (PONTREMOLESE)

TRATTA PARMA - VICOFERTILE

ELABORATO:

CTE Parma Ovest

Piazzale CTE Parma Ovest - Sistemazione area e viabilità

SCALA: 1:100

COMMESSA	LOTTO	FASE	ENTE	TIPO DOC.	OPERA/DISCIPLINA	PROGR.	REV.
IP00	00	D	18	PA	SE0100	003	A

Revis.	Descrizione	Redatto	Data	Verificato	Data	Approvato	Data	Autorizzato
A	Emissione Esecutiva	M. Laurini	Feb. 2022	N. Carones	Feb. 2022	G. Fadda	Feb. 2022	G. Guidi Buffarini Feb. 2022

File: IP00-00-D-18-PA-SE0100-003-A.rvt