


BoQ Tubazioni Elettriche	
Diametro esterno	Lunghezza [m]
100 mm	65
250 mm	15

BoQ Pozzetti Prefabbricati	
Tipo	Conteggio
Tipo C - 50x50x50cm	4

BoQ Cunicoli			
Famiglia	Larghezza	Profondità	Lunghezza
ITF_SSE_AEL_Cunicolo	600.0	500.0	25750.0
ITF_SSE_AEL_Cunicolo	600.0	900.0	11800.0
ITF_SSE_AEL_Cunicolo	800.0	1200.0	12000.0

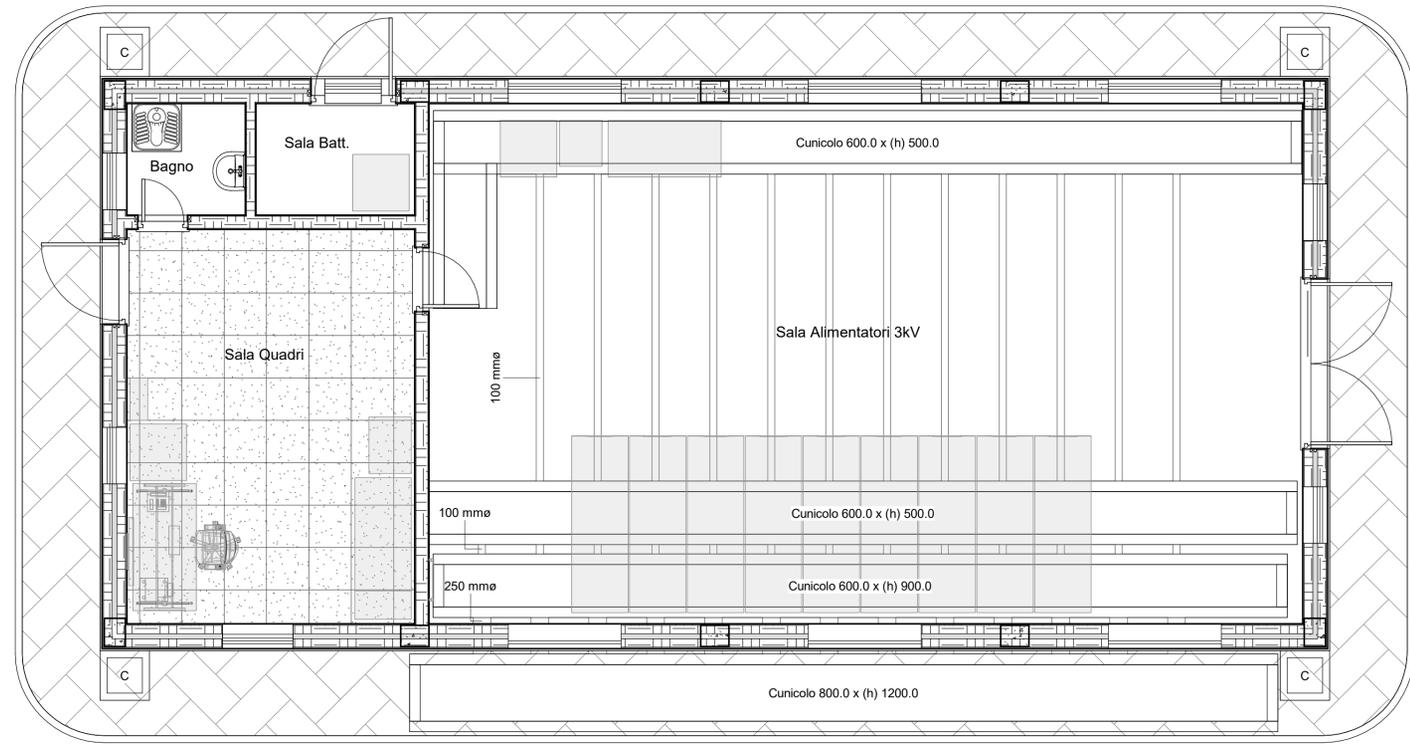

LEGENDA SIMBOLI

SIMBOLO	DESCRIZIONE
	Pozzetto mm. 500x500x500(int.) per innesto pluviale
	Cunicolo con copertura in PRFV dimensioni indicate nel layout

Note:  
- Le quote sono espresse in millimetri se non espressamente indicato

1 Canalizzazioni  
1 : 50

COMMITTENTE:

PROGETTAZIONE:

CUP J81H0200000001

S.O. ENERGIA E TRAZIONE ELETTRICA

PROGETTO DEFINITIVO

COMPLETAMENTO RADDOPPIO LINEA PARMA - LA SPEZIA (PONTREMOLESE)

TRATTA PARMA - VICOFERTILE

ELABORATO:  
CTE Parma Ovest  
Fabbricato CTE Parma Ovest - Canalizzazioni e posizionamento pozzetti

SCALA:  
1 : 50

COMMESSA	LOTTO	FASE	ENTE	TIPO DOC.	OPERA/DISCIPLINA	PROGR.	REV.
IP00	00	D	18	PB	SE0100	003	A

Revis.	Descrizione	Redatto	Data	Verificato	Data	Approvato	Data	Autorizzato
A	Emissione Esecutiva	M. Laurini	Feb. 2022	N. Carones	Feb. 2022	G. Fadda	Feb. 2022	G. Gucci Barbarini