




1 A  
1 : 50

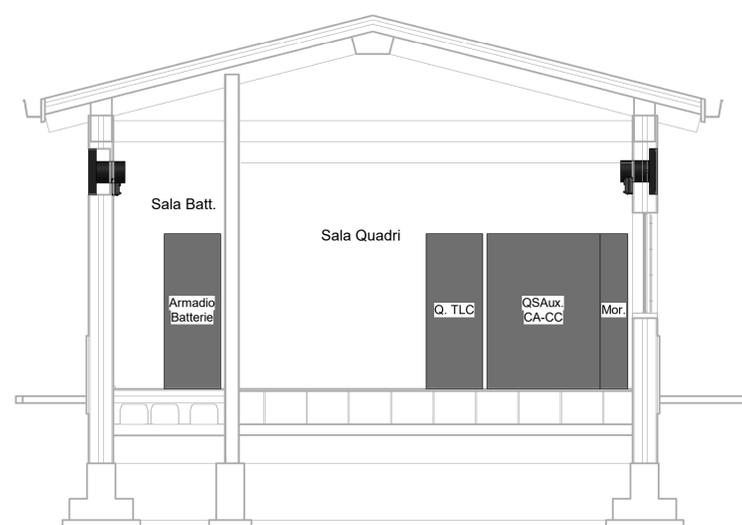


2 B  
1 : 50

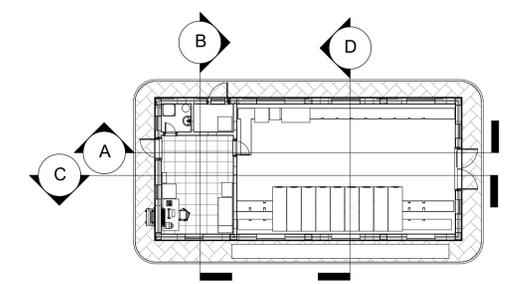

4 Keyplan - Viste  
1 : 200

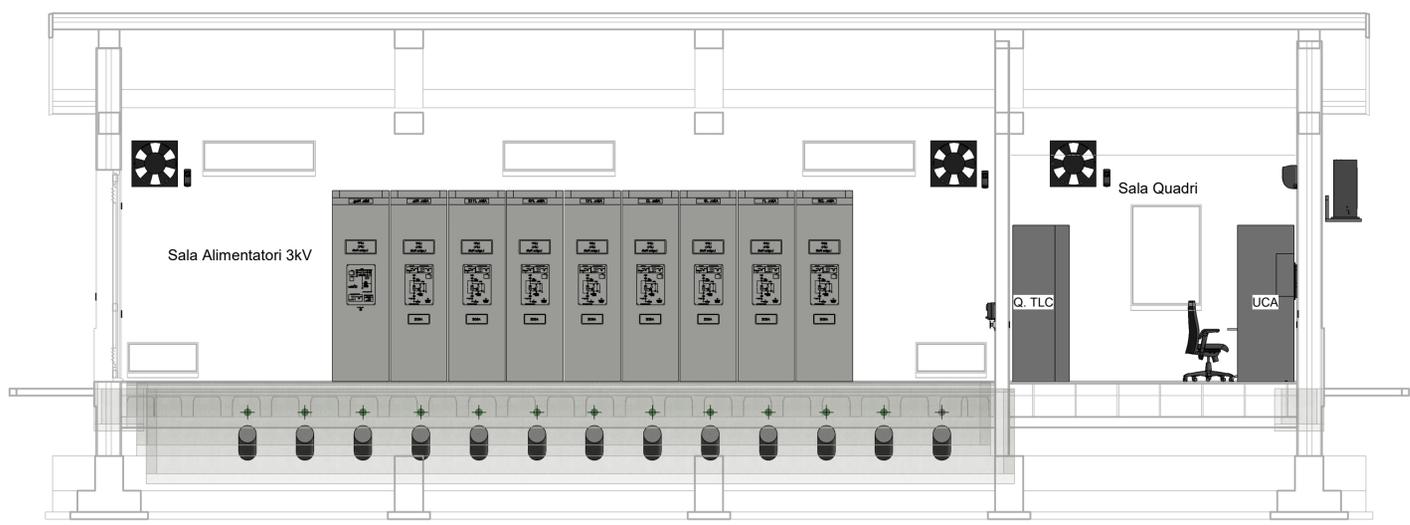

3 C  
1 : 50

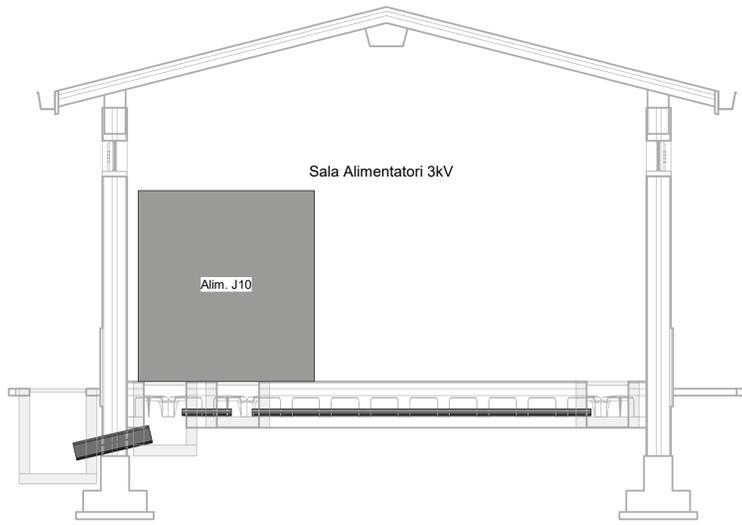

5 D  
1 : 50

Note:  
- Le quote sono espresse in millimetri se non espressamente indicato

COMMITTENTE:  
  
**RFI**  
 RETE FERROVIARIA ITALIANA  
 GRUPPO FERROVIE DELLO STATO ITALIANE

PROGETTAZIONE:  
  
**ITALFERR**  
 GRUPPO FERROVIE DELLO STATO ITALIANE

CUP J81H0200000001

S.O. ENERGIA E TRAZIONE ELETTRICA

PROGETTO DEFINITIVO

COMPLETAMENTO RADDOPPIO LINEA PARMA - LA SPEZIA (PONTREMOLESE)

TRATTA PARMA - VICOFERTILE

ELABORATO:  
 CTE Parma Ovest

Fabbricato CTE Parma Ovest - Disposizione apparecchiature - Viste

SCALA:  
 Come indicato

COMMESSA	LOTTO	FASE	ENTE	TIPO DOC.	OPERA/DISCIPLINA	PROGR.	REV.
IP00	00	D	18	PZ	SE0100	001	A

Revis.	Descrizione	Redatto	Data	Verificato	Data	Approvato	Data	Autorizzato
A	Emissione Esecutiva	M. Laurini	Feb. 2022	M. Carones	Feb. 2022	G. Fadda	Feb. 2022	G. Gucci Barbarini