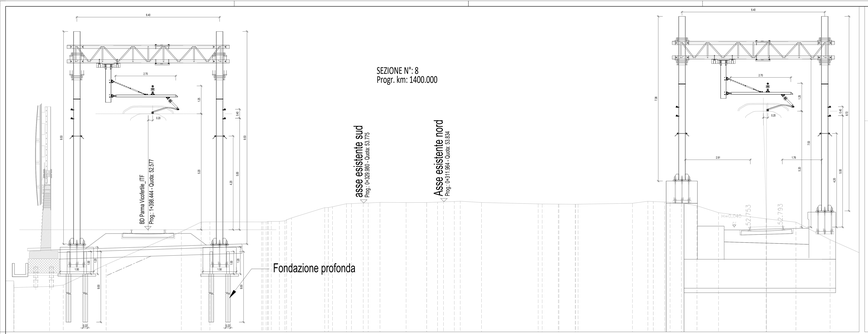

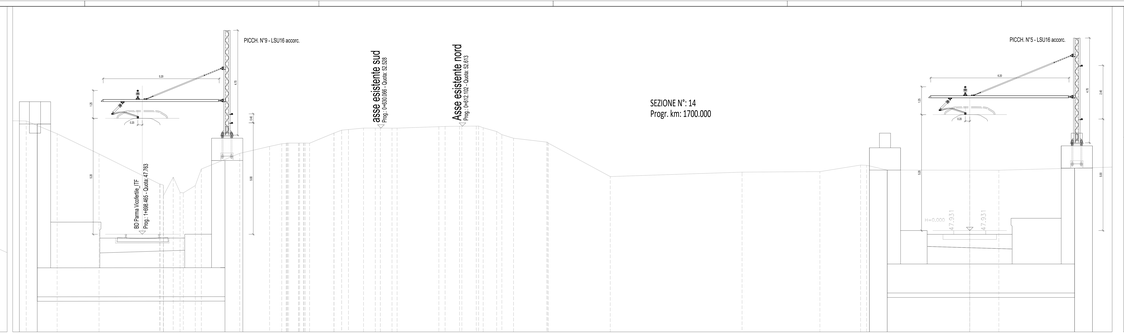

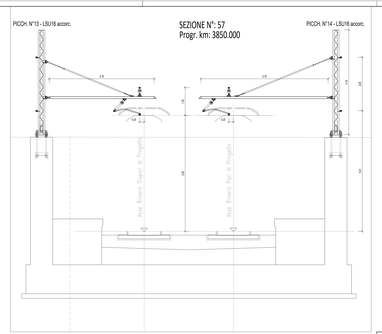

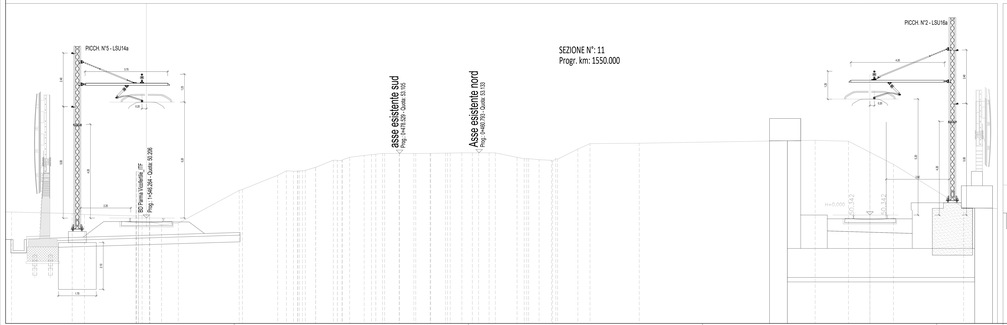

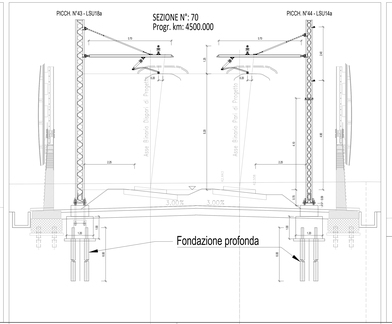

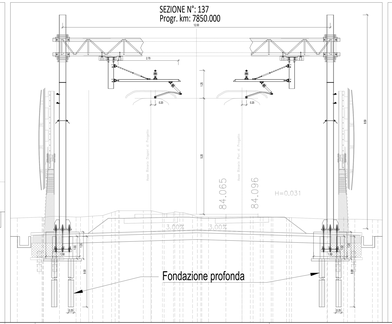

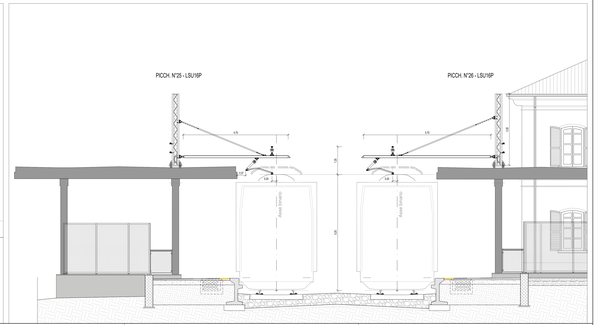

COMMITTENTE:

RFI RETE FERROVIARIA ITALIANA
GRUPPO FERROVIE DELLO STATO ITALIANE

PROGETTAZIONE:

ITALFERR
GRUPPO FERROVIE DELLO STATO ITALIANE

CUP J81H02000000001

S.O. ENERGIA E TRAZIONE ELETTRICA

PROGETTO DEFINITIVO

COMPLETAMENTO RADDOPPIO LINEA PARMA - LA SPEZIA (PONTREMOLESE)
TRATTA PARMA - VICOFERTILE

ELABORATI A CARATTERE GENERALE

SEZIONI TRASVERSALI TE PARTICOLARI

SCALA: 1:50

COMMESSA	LOTTO	FASE	ENTE	TIPO DOC.	OPERA/DISCIPLINA	PROGR.	REV.
IP02	PD	D	18	WB	LC0000	001	A

Rev.	Descrizione	Redatto	Data	Verificato	Data	Rapportato	Data	Autorizzato	Data
A	Emissione esecutiva	G.Cocco	Mar 2021	G.Tomaino	Mar 2021	A.Tomaino	Mar 2021	C.Lucarelli	Mar 2021

File: IP02PD01WBBLC0000001A.dwg

n. Elab.: