




PROFILO LONGITUDINALE - SCALA 1:100/1:10

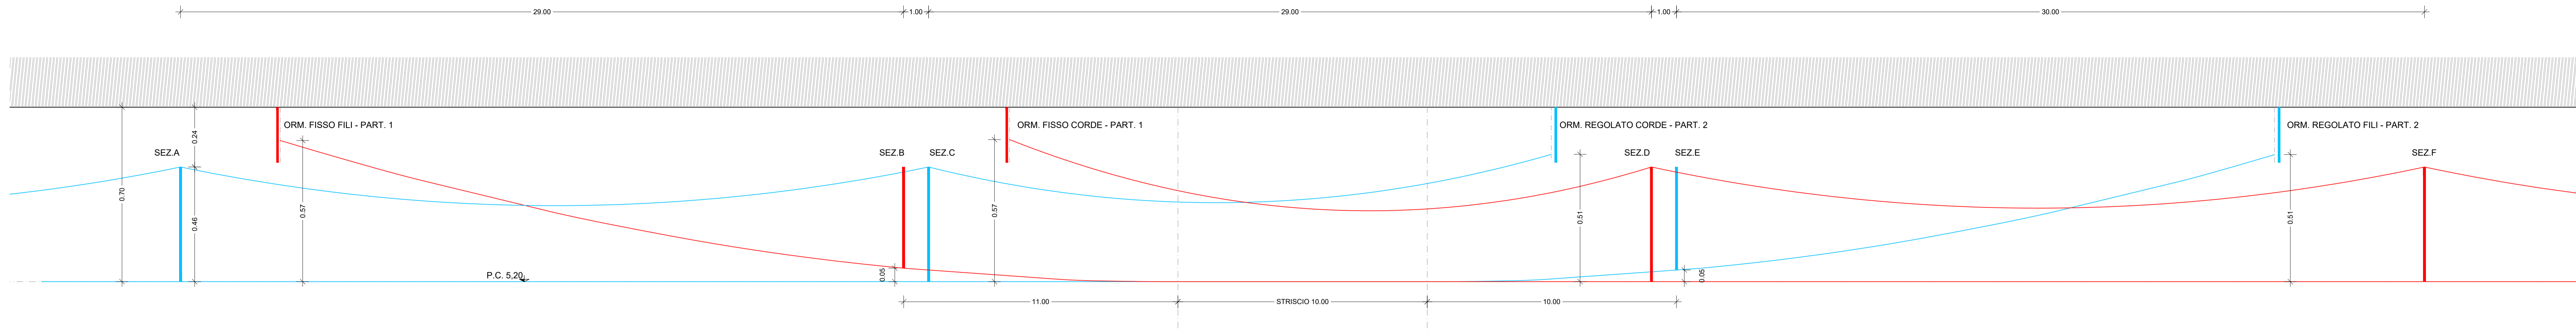


PLANIMETRIA - SCALA 1:100

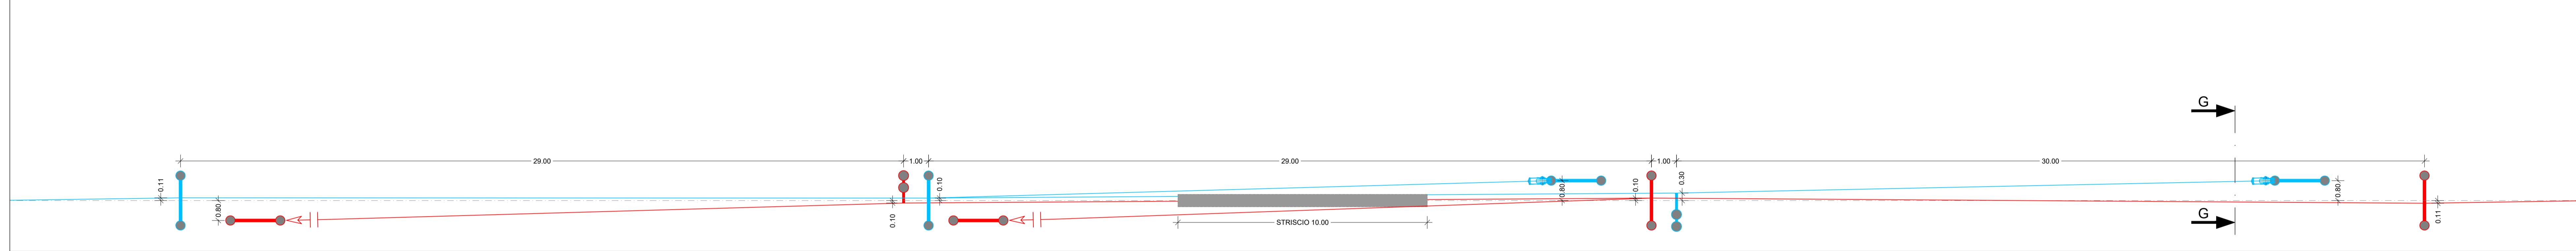


SEZIONE G-G  
SCALA 1:20

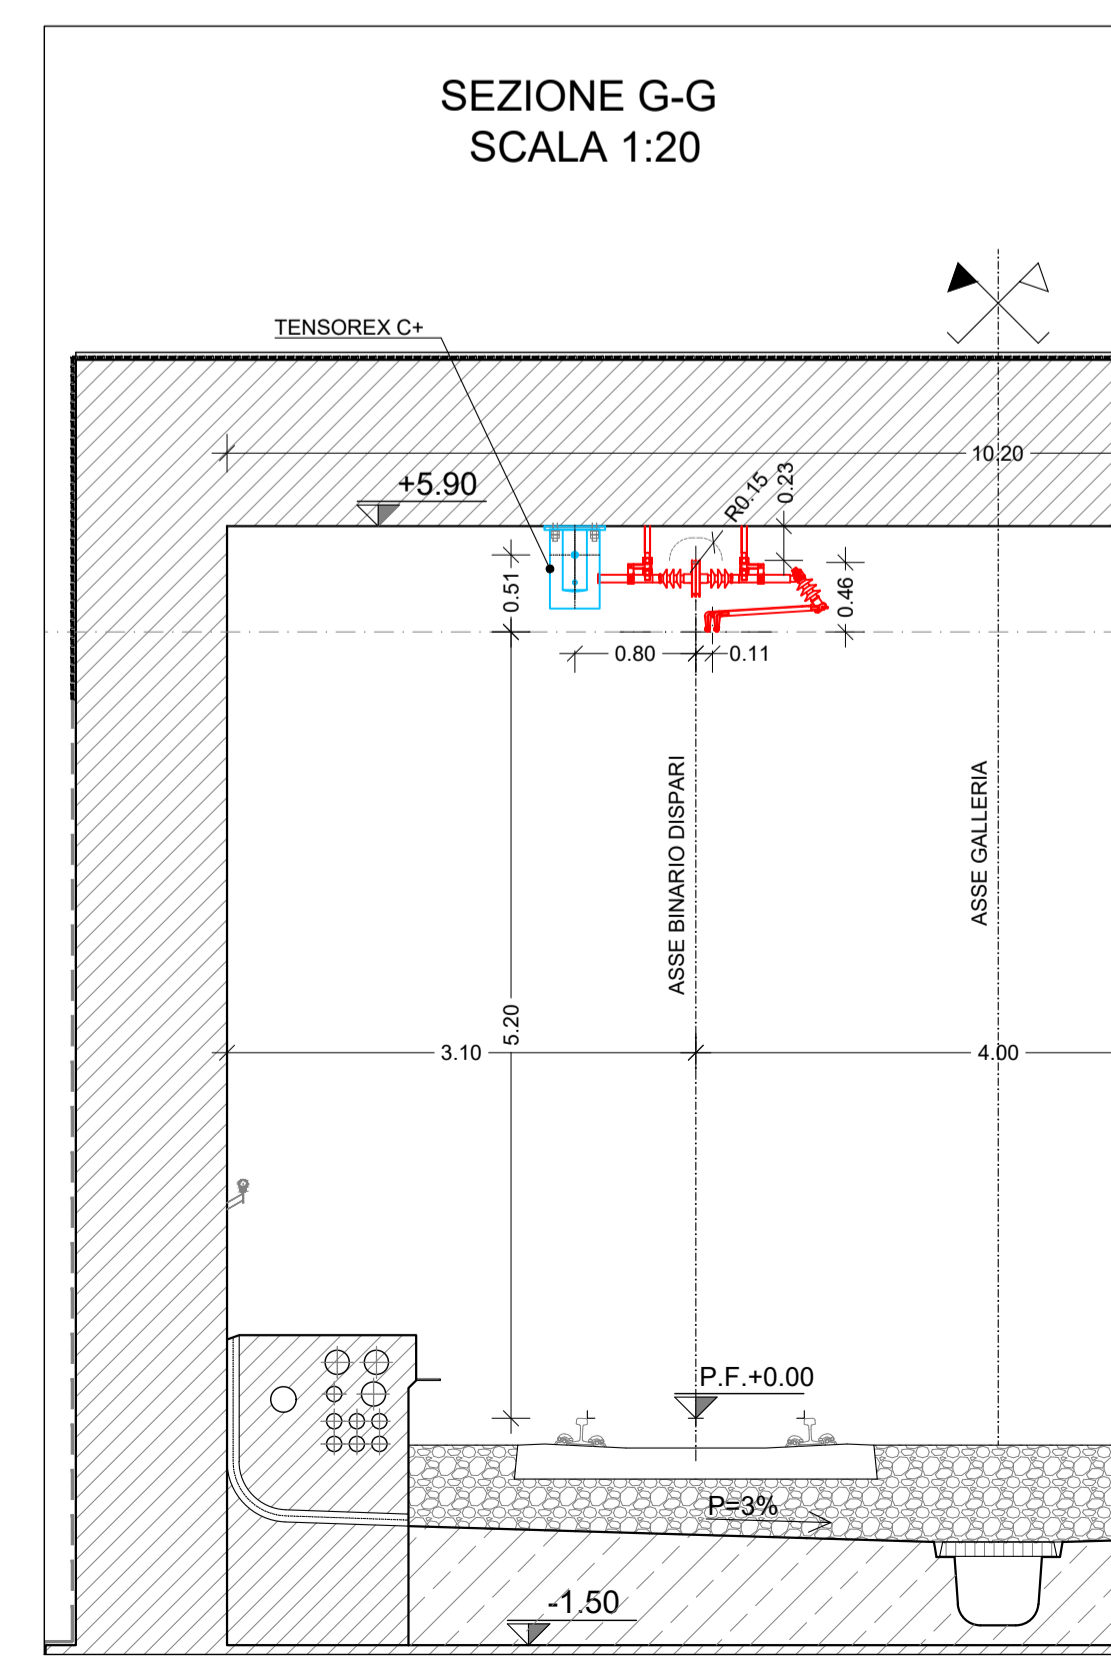


PARTICOLARE 1 - ORMEGGIO FISSO FILI/CORDE  
SCALA 1:20

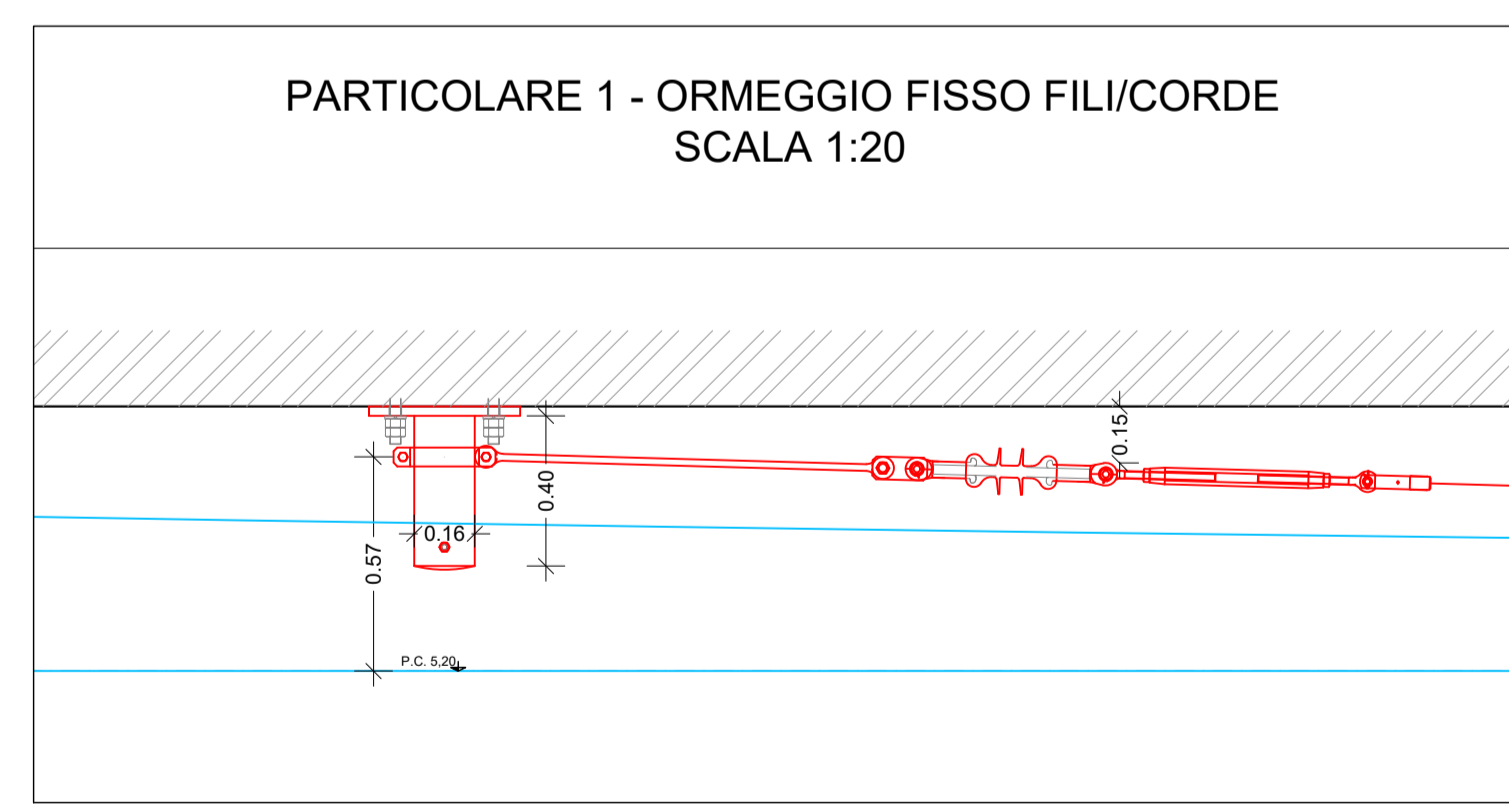

PARTICOLARE 2 - ORMEGGIO REGOLATO FILI/CORDE  
SCALA 1:20

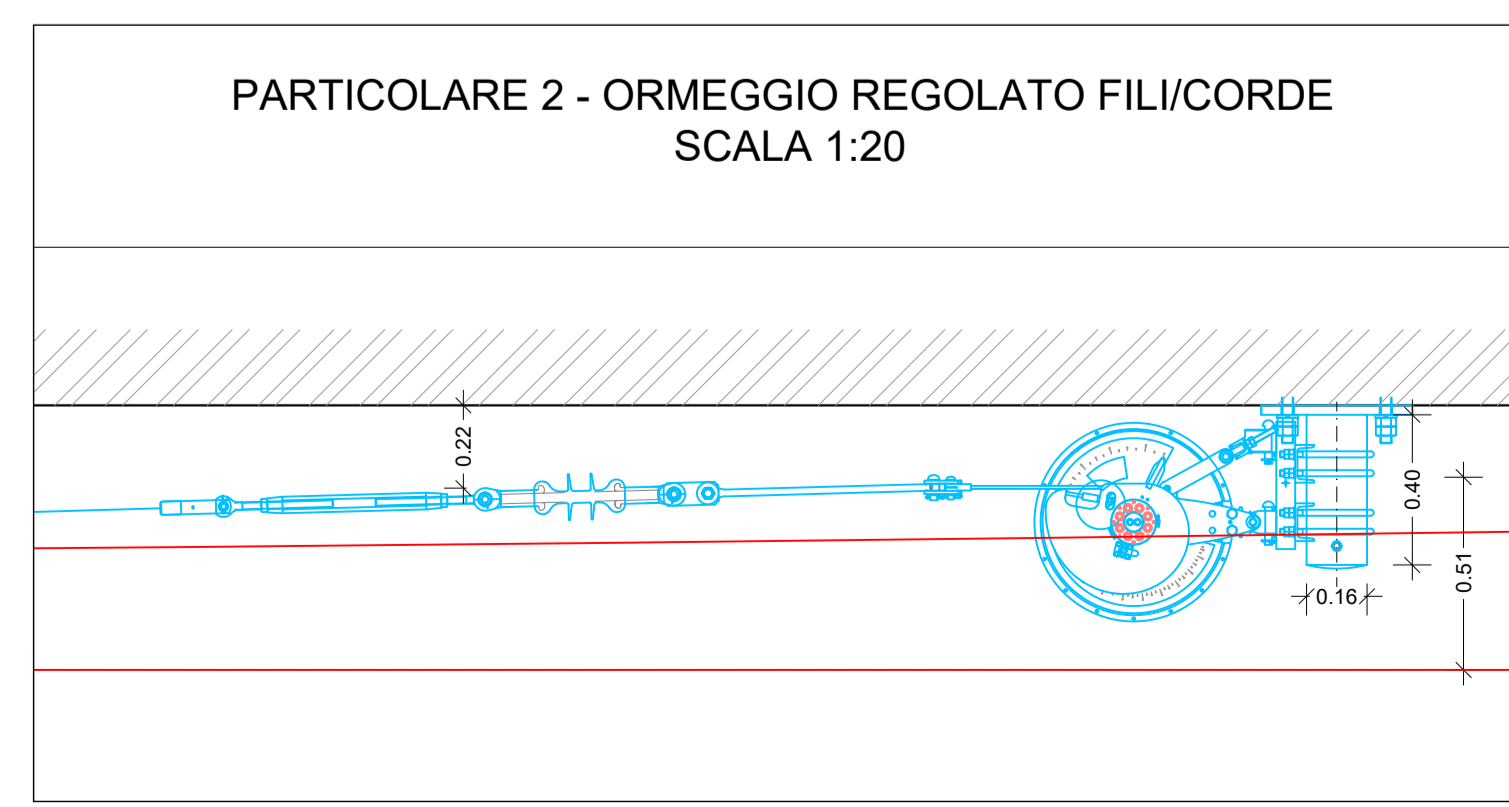

PARTICOLARI SOSPENSIONI  
SCALA 1:20

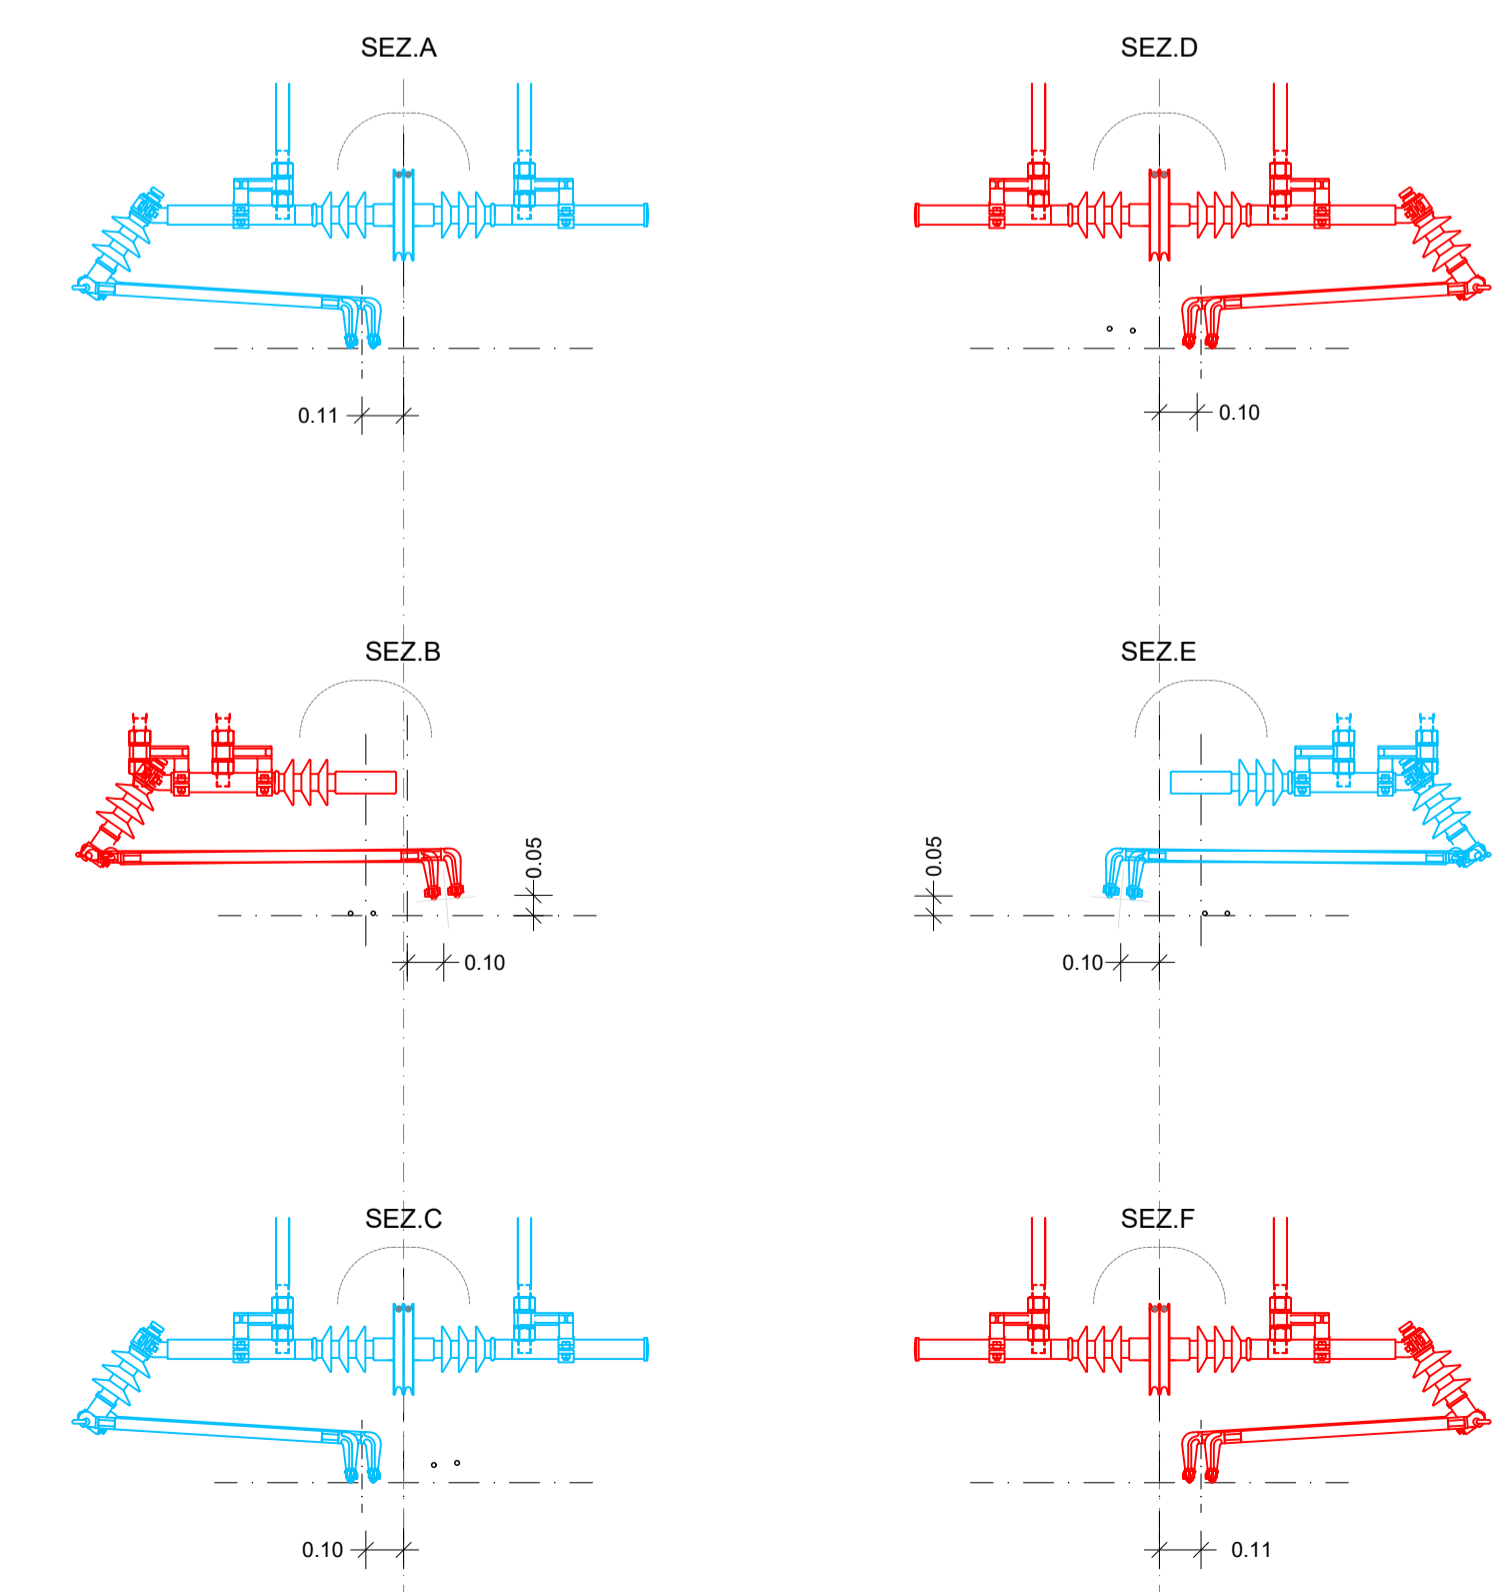

COMMITTENTE:  
**RFI**  
RETE FERROVIARIA ITALIANA  
GRUPPO FERROVIE DELLO STATO ITALIANE

PROGETTAZIONE:  
**ITALFERR**  
GRUPPO FERROVIE DELLO STATO ITALIANE

CUP J81H0200000001

S.O. ENERGIA E TRAZIONE ELETTRICA  
PROGETTO DEFINITIVO

COMPLETAMENTO RADDOPPIO LINEA PARMA - LA SPEZIA  
(PONTREMIOLESE)  
TRATTA PARMA - VICOFERTILE

ELABORATI A CARATTERE GENERALE  
DISPOSIZIONE PLANOALTIMETRICA DEI POSTI DI RA IN GALLERIA

SCALA: - : - - -

COMMESSA	LOTTO	FASE	ENTE	TIPO DOC.	OPERA/DISCIPLINA	PROGR.	REV.
IP00	PD	D	18	WB	LC00000	003	A

Rev.	Descrizione	Redatto	Data	Verificato	Data	Approvato	Data	Autorizzato Data
A	Emissione definitiva	[Signature]	Mar 2022	[Signature]	Mar 2022	[Signature]	Mar 2022	G. Gucci Buffarini Mar 2022