




PROFILO LONGITUDINALE - SCALA 1:100/1:10

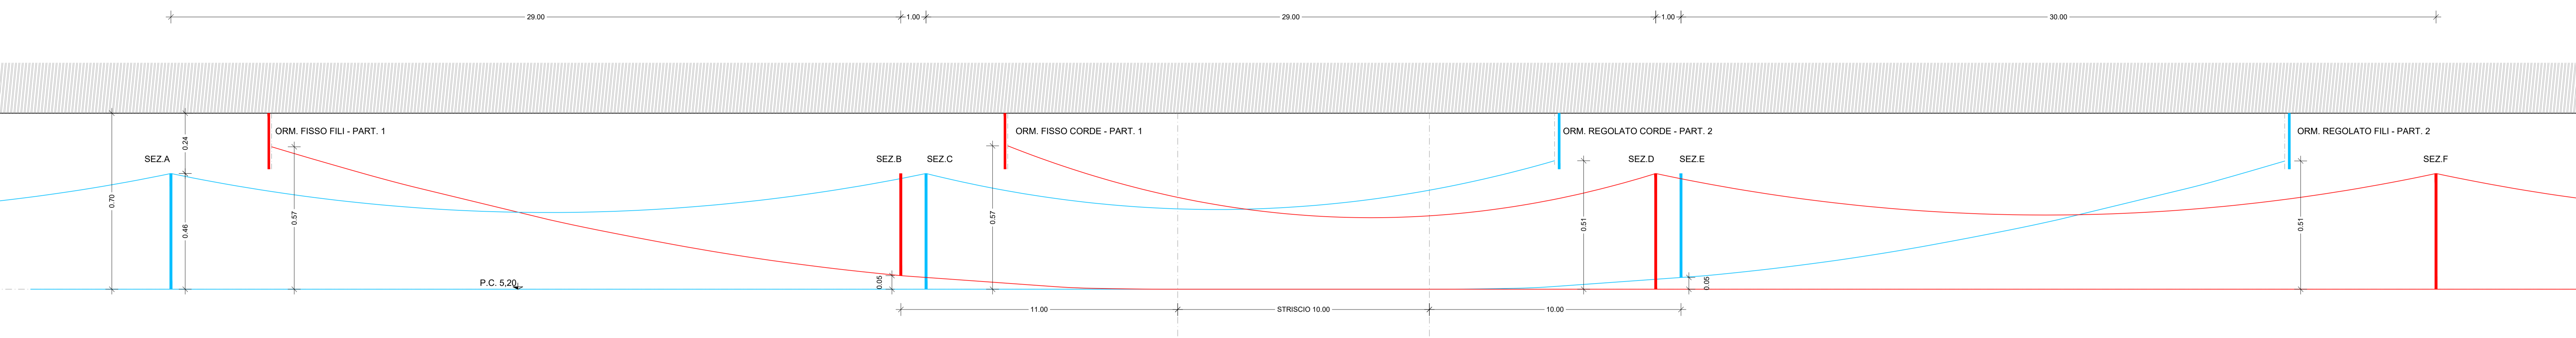


PLANIMETRIA - SCALA 1:100

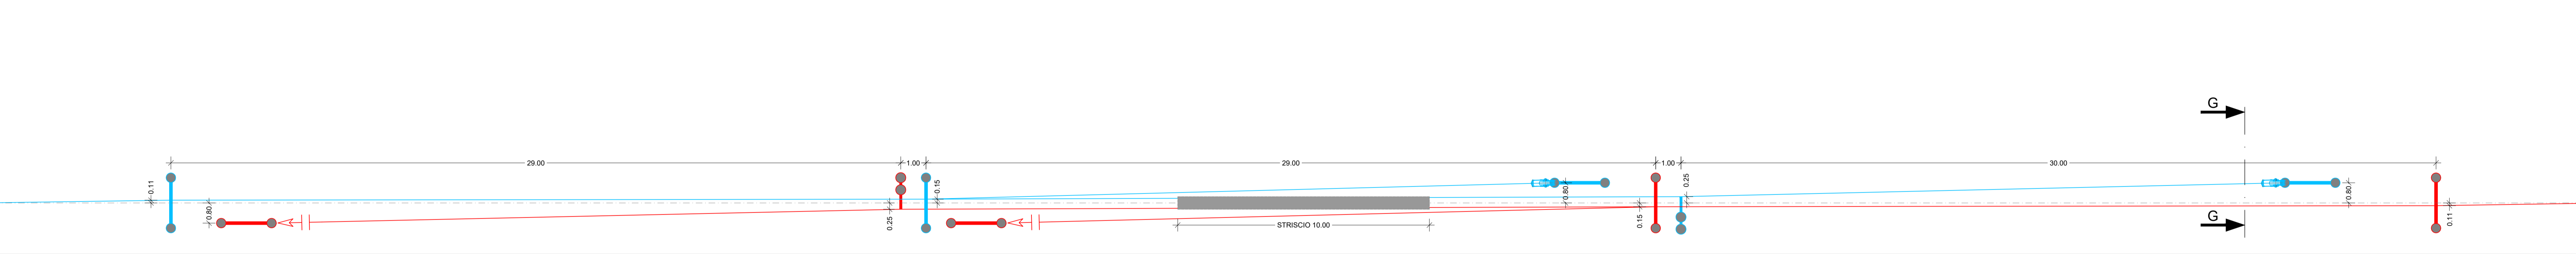


SEZIONE G-G
SCALA 1:20

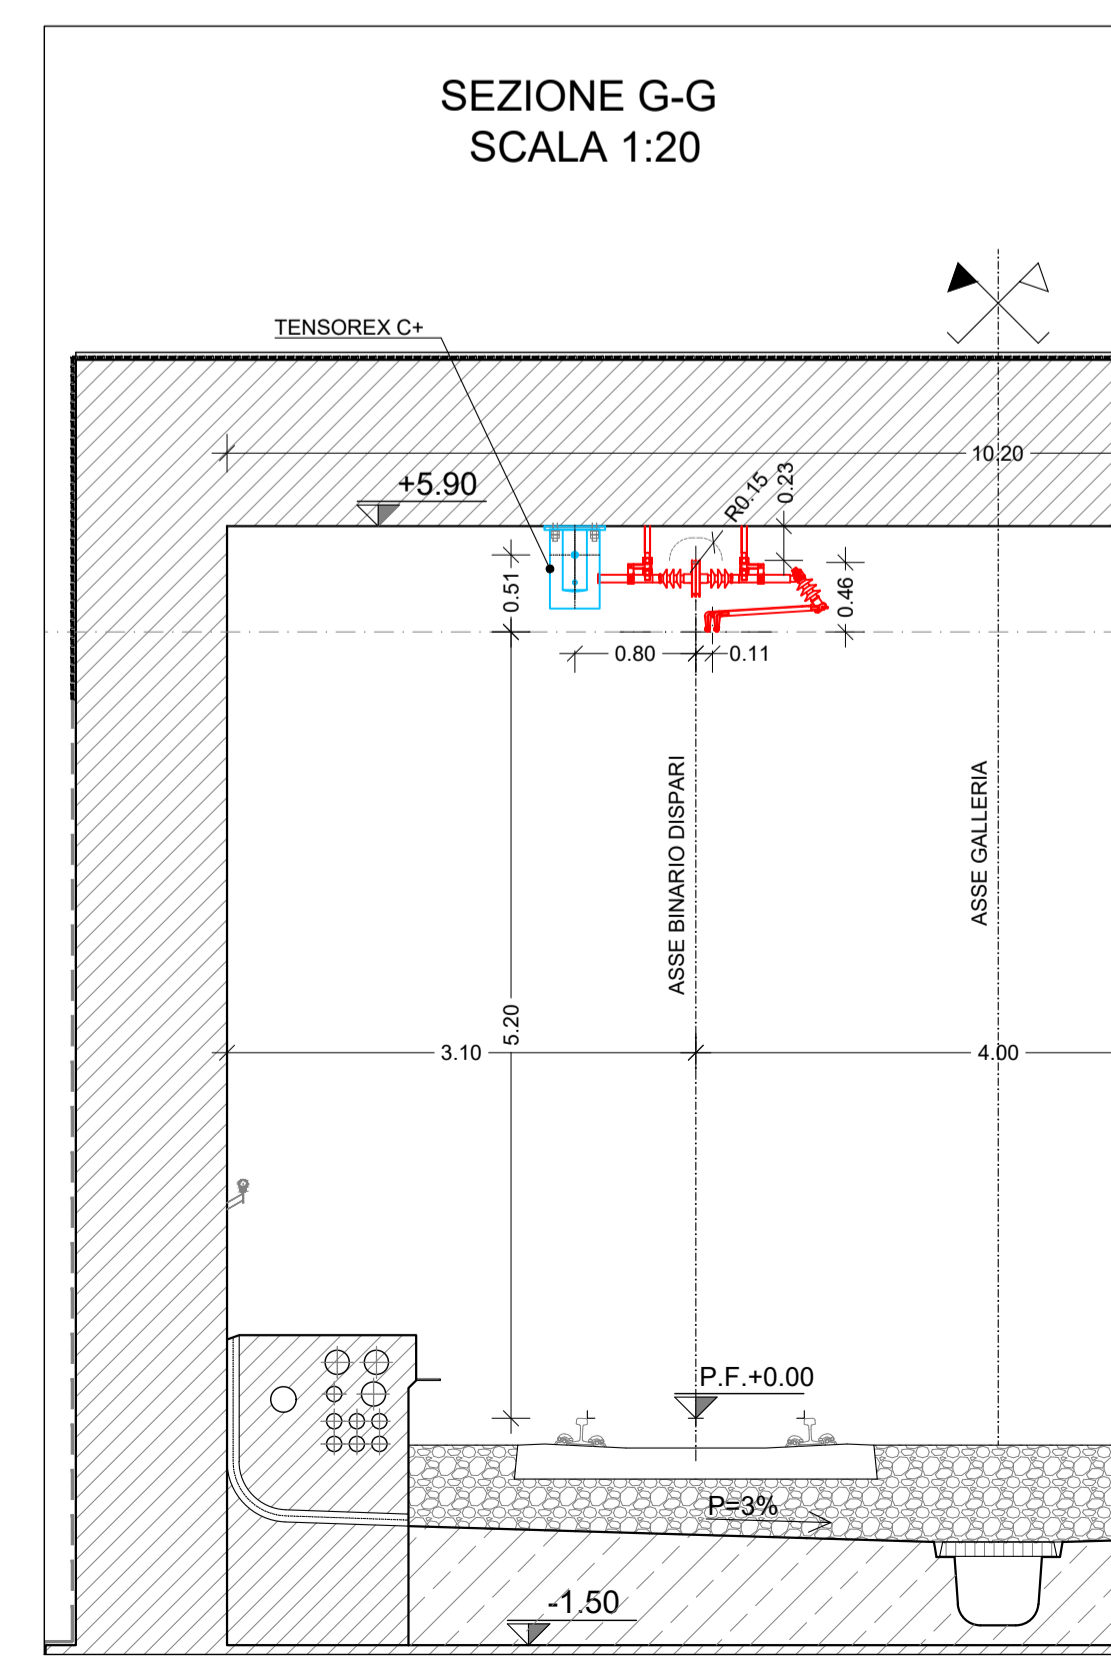


PARTICOLARE 1 - ORMEGGIO FISSO FILI/CORDE
SCALA 1:20

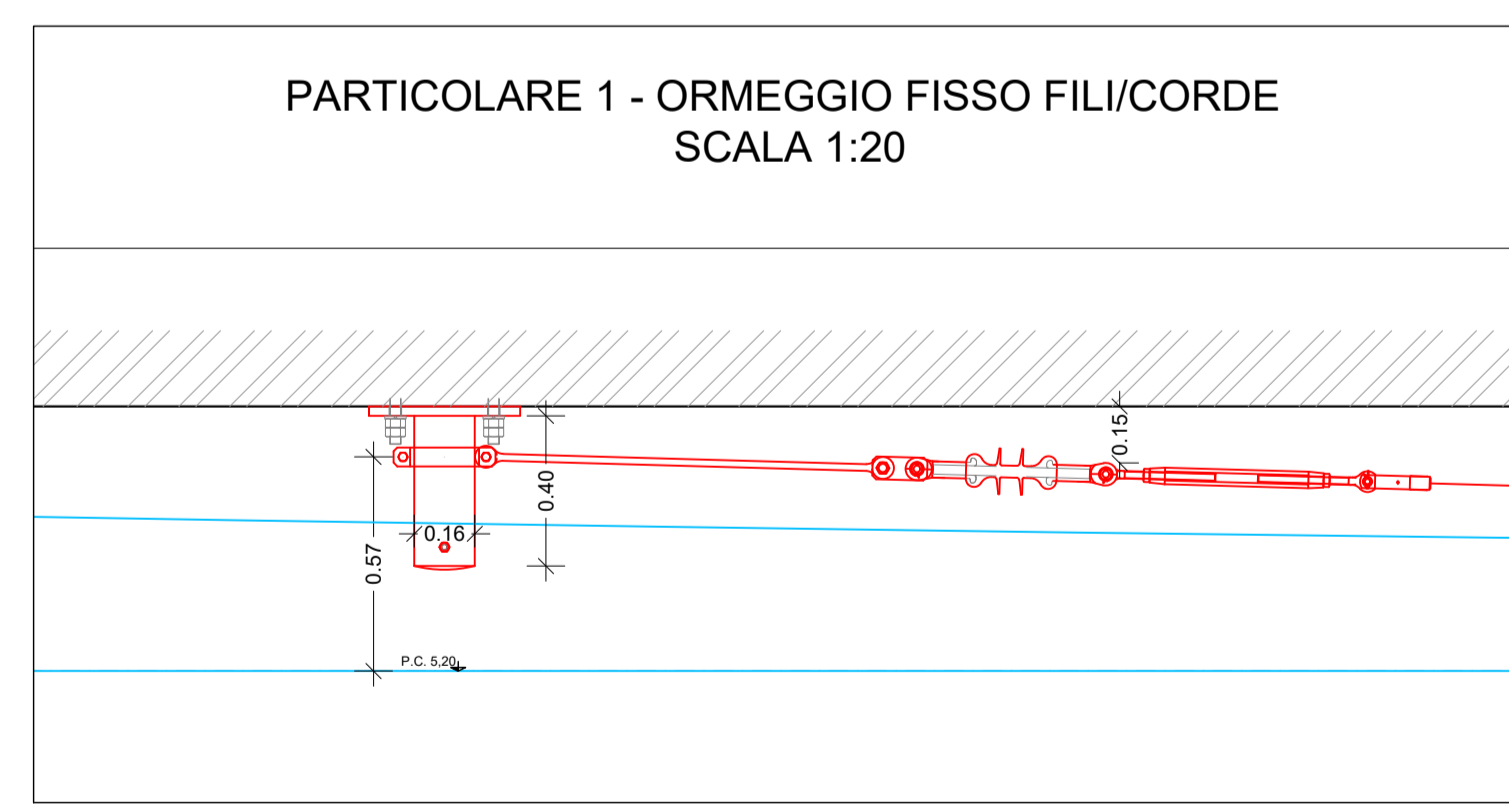

PARTICOLARE 2 - ORMEGGIO REGOLATO FILI/CORDE
SCALA 1:20

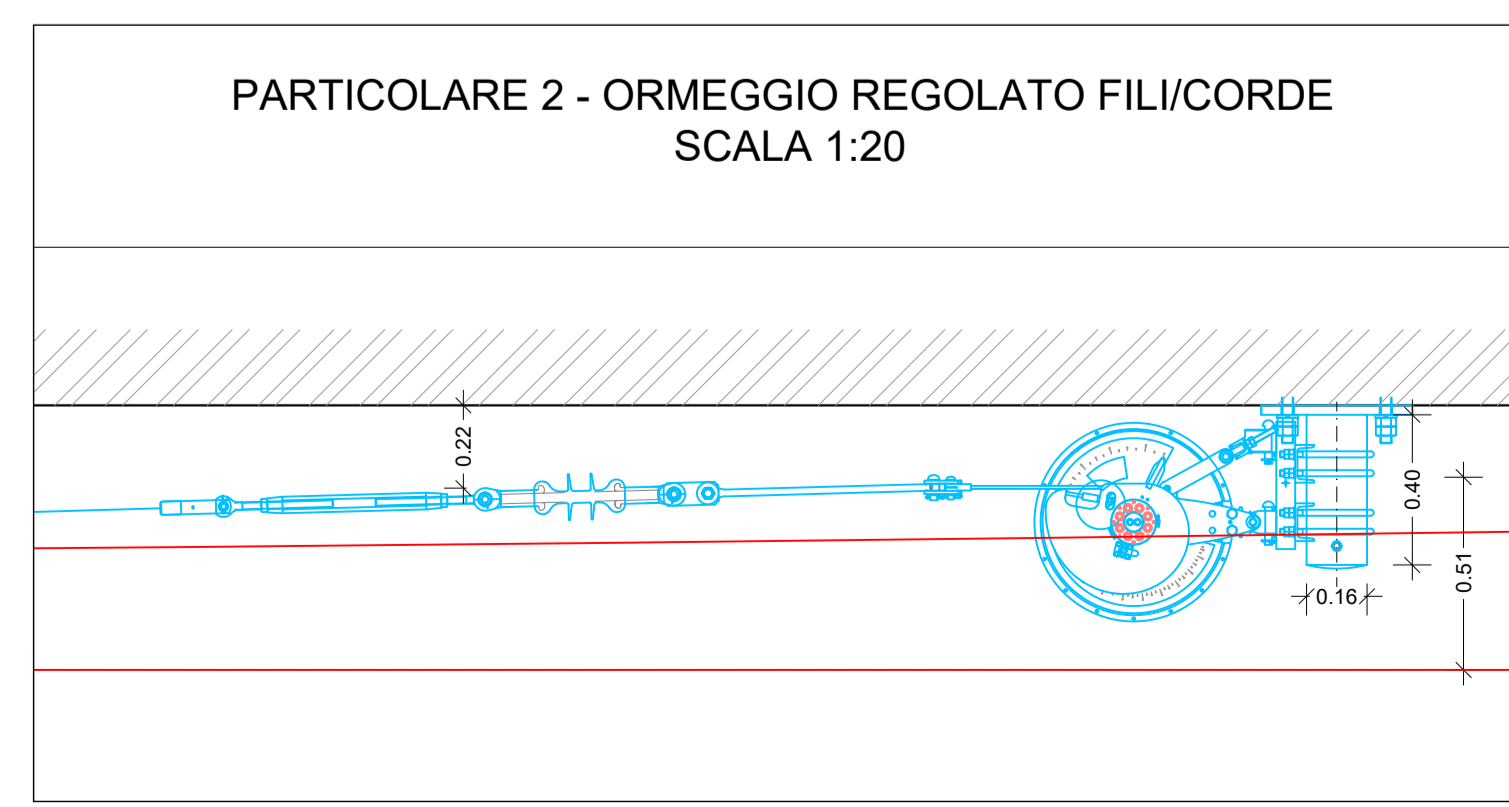

PARTICOLARI SOSPENSIONI
SCALA 1:20

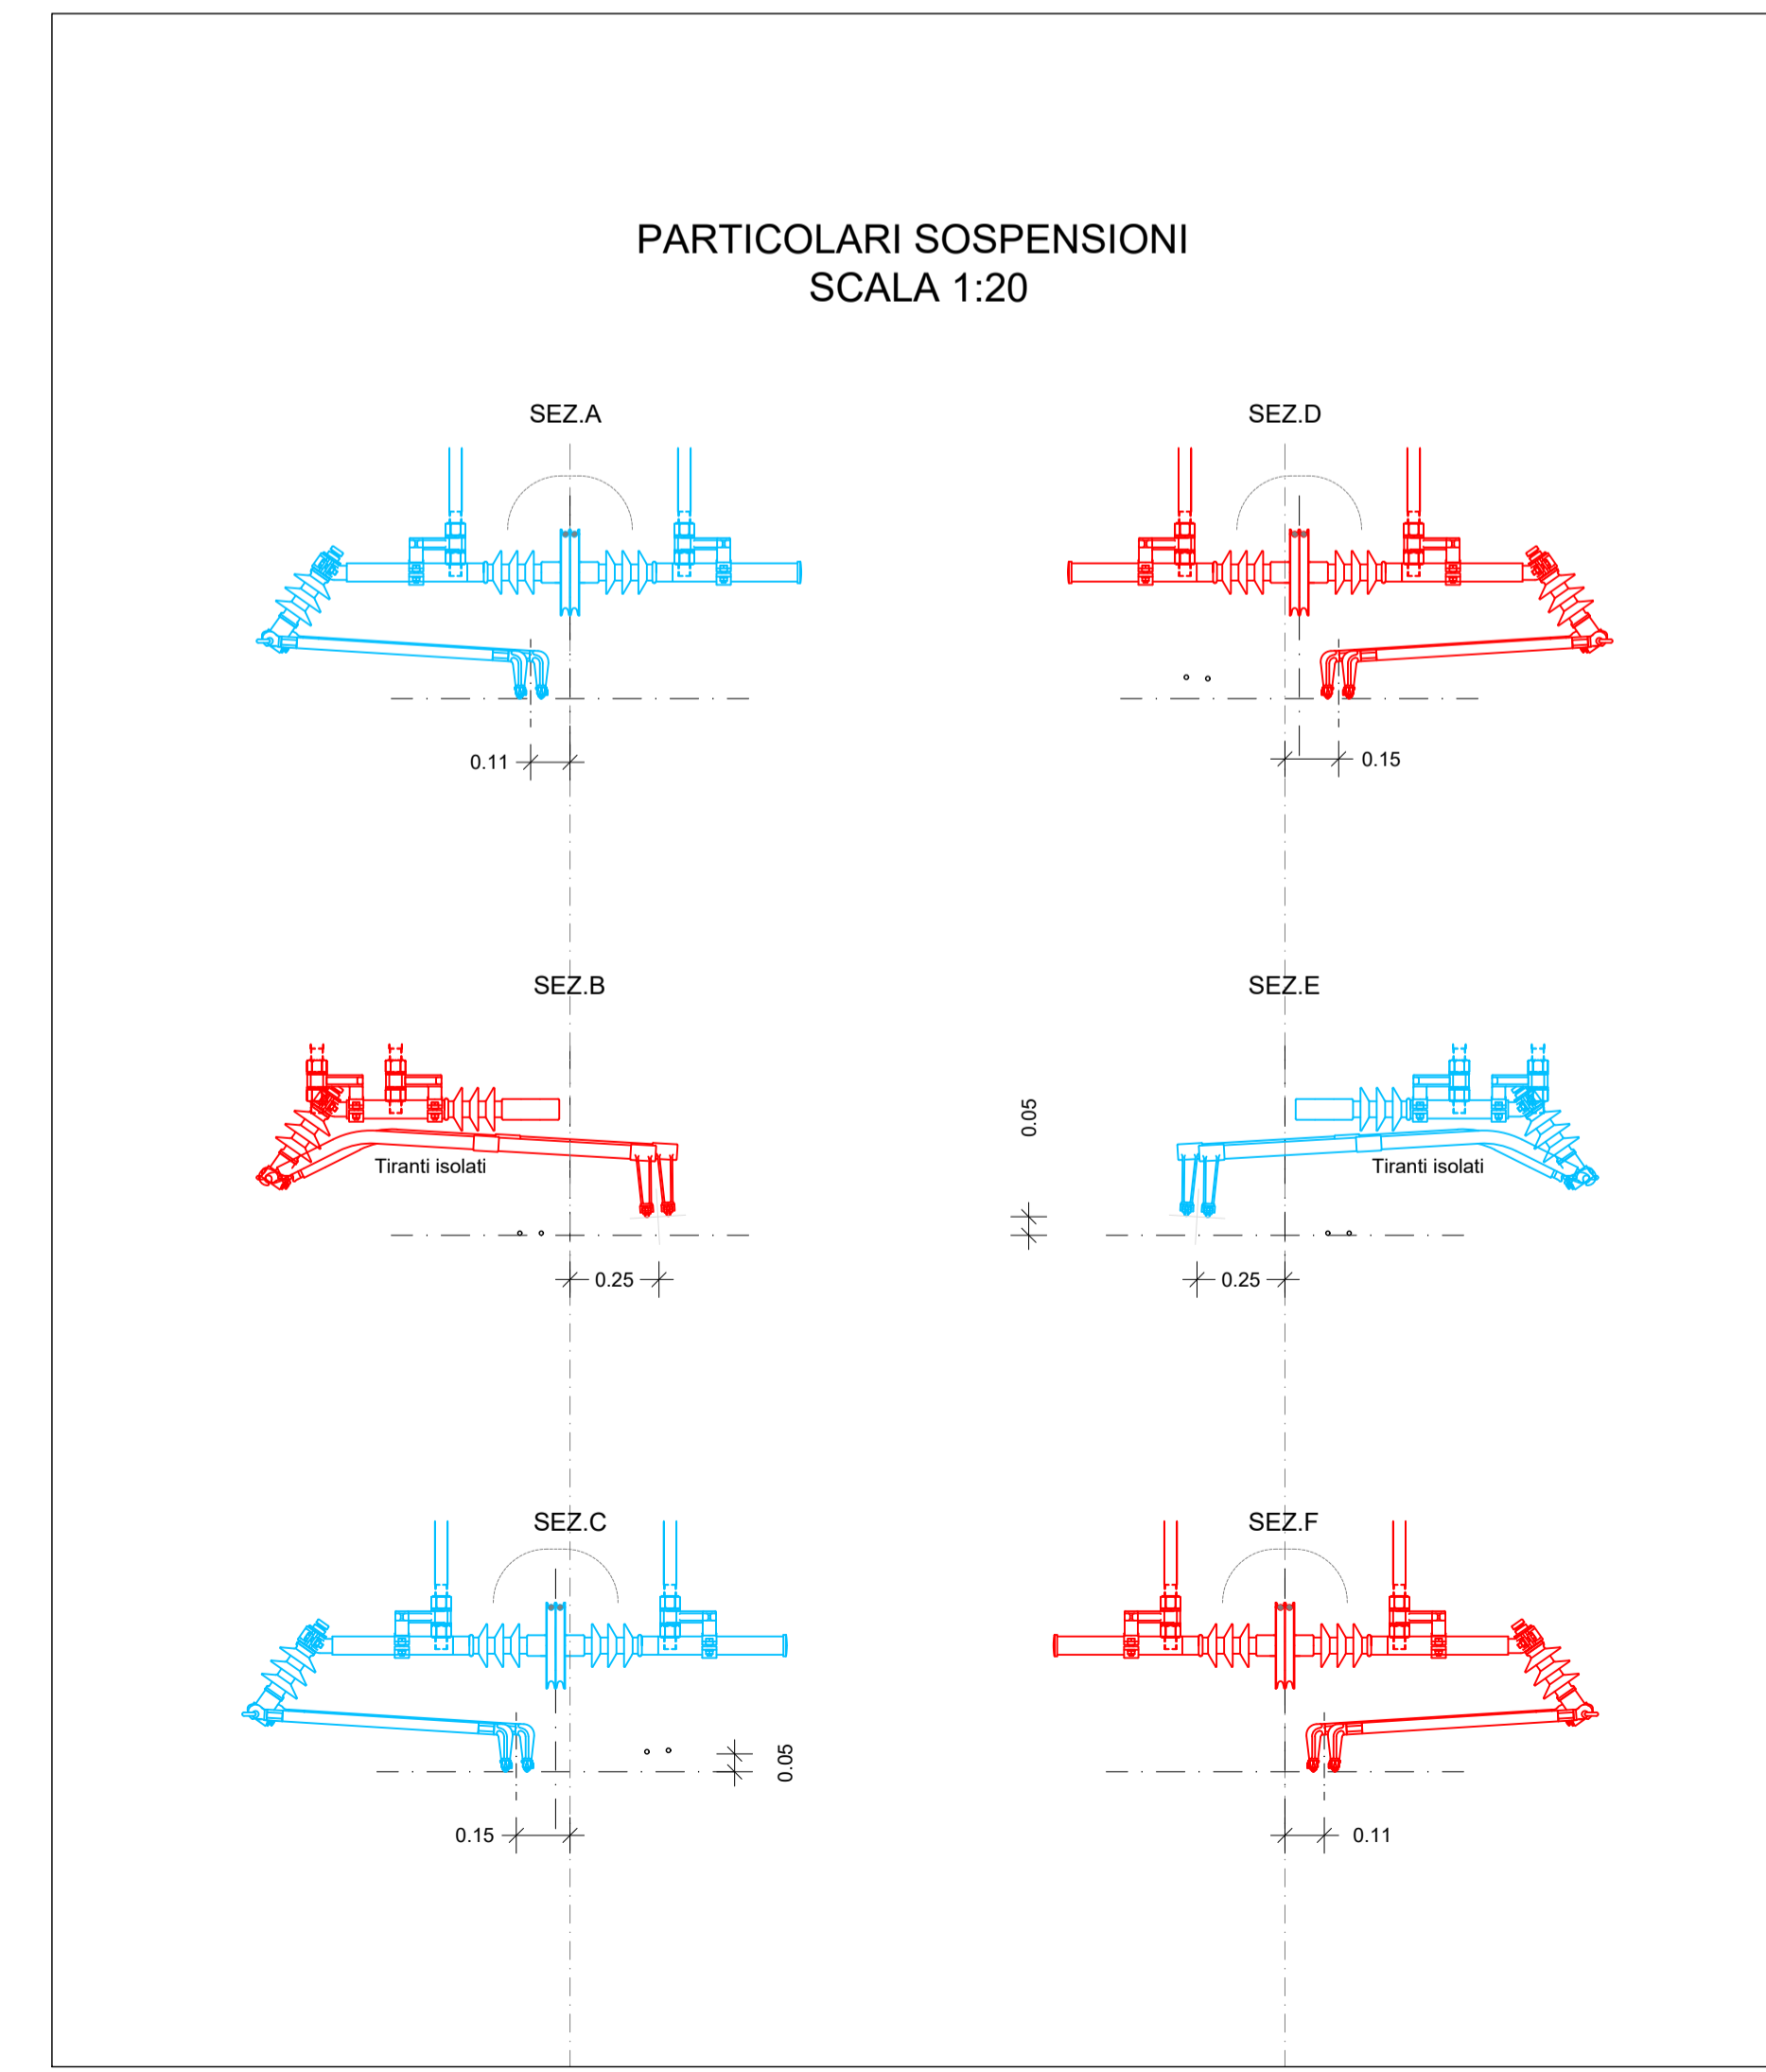

COMMITTENTE: **RFI** RETE FERROVIARIA ITALIANA GRUPPO FERROVIE DELLO STATO ITALIANE

PROGETTAZIONE: **ITALFERR** GRUPPO FERROVIE DELLO STATO ITALIANE

CUP J81H0200000001

S.O. ENERGIA E TRAZIONE ELETTRICA

PROGETTO DEFINITIVO

COMPLETAMENTO RADDOPPIO LINEA PARMA - LA SPEZIA (PONTREMIOLESE)
TRATTA PARMA - VICOFERTILE

ELABORATI A CARATTERE GENERALE

DISPOSIZIONE PLANOALTIMETRICA DEI POSTI DI TS IN GALLERIA

SCALA: -:---

Rev.	Descrizione	Redatto	Data	Verificato	Data	Approvato	Data	Autorizzato Data
A	Emissione definitiva	M. L...	Mar 2022	G. Sc...	Mar 2022	G. F...	Mar 2022	G. G... Mar 2022

File: IP00PDD18WBL0000004A.dwg n. Elab.: