


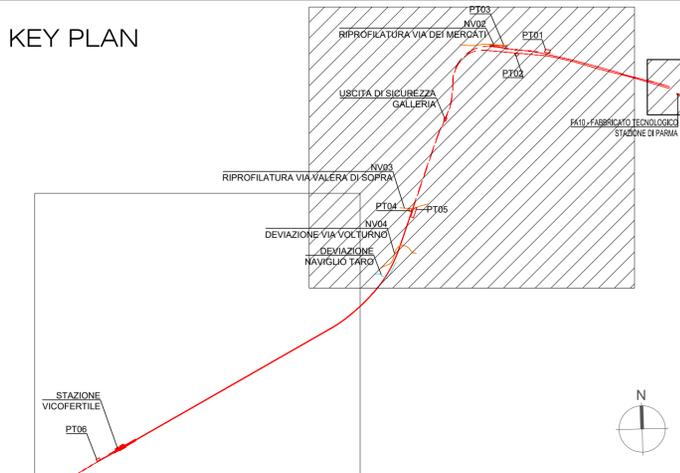

### KEY PLAN



### LEGENDA

#### TRACCIATO DI PROGETTO

- Tracciato ferroviario: tratti allo scoperto
- Opere variee connesse
- Dismissione linea storica
- Tracciato ferroviario: tratti in galleria
- Barriere antirumore
- Aree di cantiere

#### QUADRO DEI VINCOLI PAESAGGISTICO-AMBIENTALI E MONUMENTALI

##### BENI PAESAGGISTICI VINCOLATI AI SENSI DELL'ART.10 D.LGS 42/2004

- Beni del Patrimonio architettonico e archeologici tutelati

##### BENI PAESAGGISTICI VINCOLATI AI SENSI DEL COMMA 1 DELL'ART.142 D.LGS 42/2004

- c) i fiumi, i torrenti, i corsi d'acqua iscritti negli elenchi previsti dal testo unico delle disposizioni di legge sulle acque ed impianti elettrici, approvato con regio decreto 11 dicembre 1933, n. 1775, e le relative sponde o pieci degli argini per una fascia di 150 metri ciascuna
- g) i territori coperti da foreste e da boschi, ancorche' percorsi o danneggiati dal fuoco, e quelli sottoposti a vincolo di rimboscimento, come definiti dall'articolo 2, commi 2 e 6, del decreto legislativo 18 maggio 2001, n. 227 (norma abrogata, ora il riferimento e' agli articoli 3 e 4 del decreto legislativo n. 34 del 2018);

Fonte: shapefile - Open Data Geoportale del Patrimonio Culturale dell'Emilia Romagna. MiC - Segretariato Regionale per l'Emilia Romagna

COMMITTENTE:

PROGETTAZIONE:

### INFRASTRUTTURE FERROVIARIE STRATEGICHE DEFINITE DALLA LEGGE OBIETTIVO N. 443/01 e s.m.i

CUP J81H0200000001

U.O. ARCHITETTURA, AMBIENTE E TERRITORIO  
S.O. AMBIENTE

#### PROGETTO DEFINITIVO

#### COMPLETAMENTO RADDOPPIO LINEA PARMA LA SPEZIA (PONTREMOLESE) TRATTA PARMA-VICOFFERTILE

#### RELAZIONE PAESAGGISTICA Carta dei vincoli e delle tutele - Tav. 1/2

SCALA :  
1:5000

COMMESSA	LOTTO	FASE	ENTE	TIPO DOC.	OPERA/DISCIPLINA	PROGR.	REV.
IP00	00	D	22	P5	IM0002	001	B

Revis.	Descrizione	Redatto	Data	Verificato	Data	Approvato	Data	Autorizzato / Data
A	EMISSIONE ESECUTIVA	M.Mule'	Febbraio 2022	L.Colacicco	Febbraio 2022	G. Fadda	Febbraio 2022	C. Egidiani Dicembre 2022
B	EMISSIONE ESECUTIVA	L.Colacicco	Dicembre 2022	G. Dajelli	Dicembre 2022	G. Fadda	Dicembre 2022	C. Egidiani Dicembre 2022