


KEY PLAN

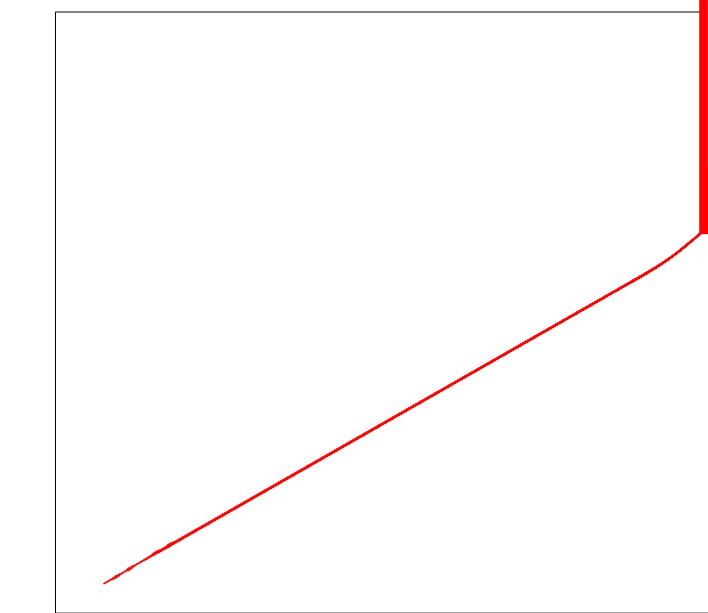

Tav. 1/2



**LEGENDA**

**DESCRITTORI NATURALI O NATURALIFORMI SISTEMA DELLA STRUTTURA NATURALE**

- Corpi idrici
- Zone boscate
- Zone con vegetazione arbustiva e/o erbacee

**DESCRITTORI DELL'INSEDIAMENTO ANTROPICO**

**Componenti del paesaggio urbano**

- Insempi residenziali
- Insempi industriali/commerciali
- Aree libere in trasformazione

**Componenti delle infrastrutture dei trasporti**

- Reti stradali e aree collegate
- Reti ferroviarie

**Componenti del paesaggio rurale**

- Seminativo promiscuo
- Seminativo specializzato
- Altre aree agricole
- Ville e corti rurali
- Beni culturali

**PERCETTORI**

- Bacino di visibilita'
- Visuali discontinue e frammentate
- Visuali continue o debolmente frammentate
- Percettori isolati

**DETRATTORI DELLA QUALITA' DEL PAESAGGIO**

- IMPIANTI, EDIFICIO E COMPLESSI INDUSTRIALI: Elementi che detraggono qualita' al paesaggio percepito

**BARRIERE VISIVE**

- Vegetazione
- Fronti edificati

**SISTEMA DELLA STRUTTURA NATURALE**

- NULLO O MOLTO POCO RILEVANTE**: Tratti prevalentemente a raso, modestamente rilevati rispetto al piano di campagna. Altezze in rilievo normalmente assorbite e non emergenti sugli elementi che popolano le visuali percepite.
- POCO RILEVANTE**: Tratti mediamente rilevati rispetto al piano di campagna, rilevato basso. Altezze in rilievo parzialmente assorbite ed emergenti sugli elementi che popolano le visuali percepite.
- MEDIAMENTE RILEVANTE**: Tratti in rilievo rispetto al piano di campagna. Altezze in rilievo emergenti sugli elementi che mediamente popolano le visuali percepite.
- RILEVANTE**: Tratti in rilievo alto rispetto al piano di campagna. Altezze in rilievo emergenti sugli elementi che popolano le visuali percepite.

**TRACCIATO DI PROGETTO**

- Tracciato ferroviario: tratti in galleria
- Tracciato ferroviario: tratti allo scoperto
- Dismissione linea storica
- Nuova viabilita'
- Barriere antrunmore
- Demolizione binari
- Aree di cantiere soggette a ripristino dello stato ante-operam per le parti non interessate in via definitiva dalle opere ferroviarie e stradali

COMMITTENTE:

PROGETTAZIONE:

**INFRASTRUTTURE FERROVIARIE STRATEGICHE DEFINITE DALLA LEGGE OBIETTIVO N. 443/01 e s.m.i**

CUP J81H0200000001

U.O. ARCHITETTURA, AMBIENTE E TERRITORIO  
S.O. AMBIENTE

**PROGETTO DEFINITIVO**  
**COMPLETAMENTO RADDOPPIO LINEA PARMA LA SPEZIA (PONTREMOLESE) TRATTA PARMA-VICOFERTILE**

**RELAZIONE PAESAGGISTICA**  
Carta della Struttura del paesaggio e dell'intervisibilita' - Tav. 1/2

SCALA :  
**1:5000**

COMMESSA	LOTTO	FASE	ENTE	TIPO DOC.	OPERA/DISCIPLINA	PROGR.	REV.
IP00	00	D	22	P5	IM0002	003	B

Revis.	Descrizione	Redatto	Data	Verificato	Data	Approvato	Data	Autorizzato / Data
A	EMISSIONE ESECUTIVA	M.Mule'	Febbraio 2022	L.Colacillo	Febbraio 2022	G. Fadda	Febbraio 2022	C. Esposito Dicembre 2022
B	EMISSIONE ESECUTIVA	L.Colacillo	Dicembre 2022	G. Dajelli	Dicembre 2022	G. Fadda	Dicembre 2022	C. Esposito Dicembre 2022