

LEGENDA

IDENTIFICATIVO RICETTORE

1xxx P	Numero ricettore fascia A / lato dispari Numero di piani del ricettore	2xxx P	Numero ricettore fascia A / lato pari Numero di piani del ricettore
3xxx P	Numero ricettore fascia B / lato dispari Numero di piani del ricettore	4xxx P	Numero ricettore fascia B / lato pari Numero di piani del ricettore
5xxx P	Numero ricettore fascia esterna / lato dispari Numero di piani del ricettore	6xxx P	Numero ricettore fascia esterna / lato pari Numero di piani del ricettore
7xxx P	Numero ricettore oltre l'ambito di studio / lato dispari Numero di piani del ricettore	8xxx P	Numero ricettore oltre l'ambito di studio / lato pari Numero di piani del ricettore

Fasce di pertinenza acustica ferroviaria
D.P.R. 18/11/1998 n° 459

	Fascia A (0 - 100 m per lato da binario esterno)		Fascia per strada Tipo B (CdS) Sottoligo a fili acustici "Ba" (0 - 100 m per lato dal ciglio)
	Fascia B (100 - 250 m per lato da binario esterno)		Fascia per strada Tipo B (CdS) Sottoligo a fili acustici "Db" (100 - 250 m per lato dal ciglio)
	Ambito di studio zonizzazione acustica (0-300 m per lato da binario esterno)		

DESTINAZIONE D'USO RICETTORE

	Commerciale e Servizi		Ospedale e casa di cura
	Asili, Scuole ed Università		Pertinenza FS
	Industriale e artigianale		Residenziale
	Monumentale e Religioso		Ruderi, Dismessi, Box e Depositi
	Edifici da Demolire		X - Facciata cieca (senza infissi)


ZONIZZAZIONE ACUSTICA COMUNALE

Classi acustiche (L. 447 del 1995-DPCM 14/11/1997)

	Classe I		Classe IV
	Classe II		Classe V
	Classe III		Classe VI

PUNTI DI MISURA ACUSTICA E VIBRAZIONALE

	PR - Caratterizzazione emissione acustica ferroviaria		Sezioni di Vibrazioni
	PS - Rumore ferroviario al ricettore		Fascia studio Vibrazionale
	PA - Rumore ambientale		
	Arete di espansione edilizia		Arete naturali protette e parchi

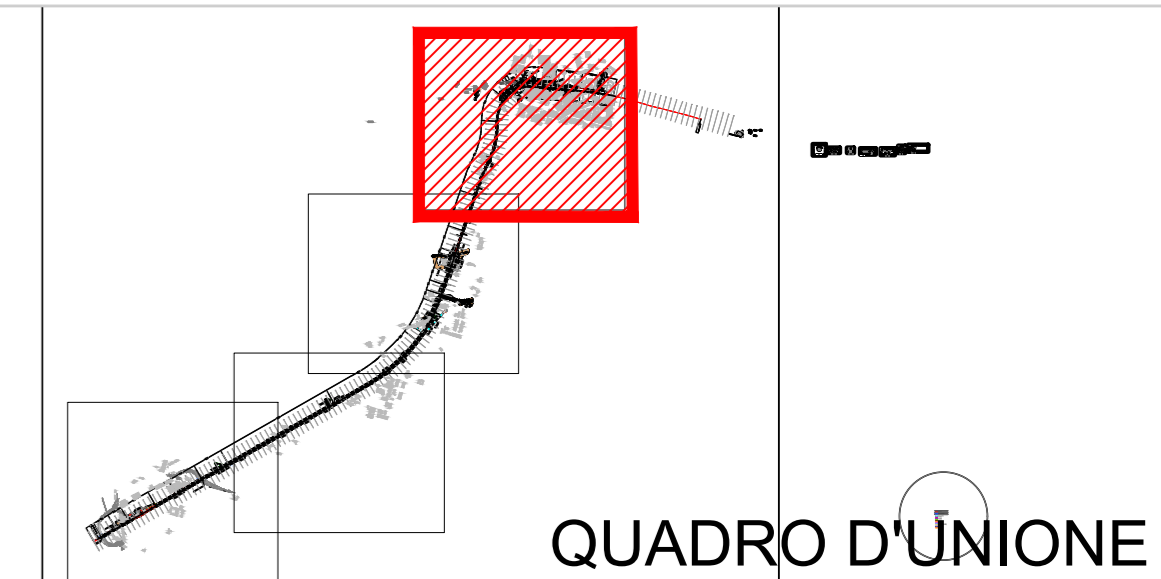

COMMITTENTE:

PROGETTAZIONE:

CUP J81H0200000001

S.O. AMBIENTE

PROGETTO DEFINITIVO

COMPLETAMENTO RADDOPPIO LINEA PARMA - LA SPEZIA (PONTREMOLESE)

TRATTA PARMA - VICOFERTILE

Planimetria localizzazione dei ricettori censiti e dei punti di misura 1 di 4

SCALA: 1:2000

COMMESSA	LOTTO	FASE	ENTE	TIPO DOC.	OPERA/DISCIPLINA	PROGR.	REV.										
I	P	0	0	D	2	2	P	6	I	M	0	0	4	0	0	1	C

Rev.	Descrizione	Redatto	Data	Verificato	Data	Approvato	Data	Autorizzato Data
A	Emissione Esecutiva	F. Gianola	Febbraio 2022	A. Verdigliola	Febbraio 2022	C. Fatta	Febbraio 2022	C. Esposito Dicembre 2022
B	Emissione Esecutiva	F. Gianola	Marzo 2022	A. Verdigliola	Marzo 2022	C. Fatta	Marzo 2022	
C	Emissione post VF R1	A. Verdigliola	Dicembre 2022	A. Corbelli	Dicembre 2022	C. Fatta	Dicembre 2022	

File: IP000022P6M00401C.dwg n. Elab.: