

LEGENDA

IDENTIFICATIVO RICETTORE

1xxx P Numero ricettore fascia A / lato dispari Numero di piani del ricettore	2xxx P Numero ricettore fascia A / lato pari Numero di piani del ricettore
3xxx P Numero ricettore fascia B / lato dispari Numero di piani del ricettore	4xxx P Numero ricettore fascia B / lato pari Numero di piani del ricettore
5xxx P Numero ricettore fascia esterna / lato dispari Numero di piani del ricettore	6xxx P Numero ricettore fascia esterna / lato pari Numero di piani del ricettore
7xxx P Numero ricettore oltre l'ambito di studio / lato dispari Numero di piani del ricettore	8xxx P Numero ricettore oltre l'ambito di studio / lato pari Numero di piani del ricettore

Fasce di pertinenza acustica ferroviaria
D.P.R. 18/11/1998 n° 459

- Fascia A
(0 - 100 m per lato da binario esterno)
- Fascia B
(100 - 250 m per lato da binario esterno)
- Ambito di studio zonizzazione acustica
(0-300 m per lato da binario esterno)

Fasce di pertinenza acustica di infrastrutture stradali concorsuali
D.P.R. 30/03/2004 n° 142

- Fascia per strada Tipo B (CdS)
Sottoligo a fari acustici "Ba"
(0 - 100 m per lato dal ciglio)
- Fascia per strada Tipo B (CdS)
Sottoligo a fari acustici "Db"
(100 - 250 m per lato dal ciglio)

DESTINAZIONE D'USO RICETTORE

- Commerciale e Servizi
- Asili, Scuole ed Università
- Industriale e artigianale
- Monumentale e Religioso
- Edifici da Demolire
- Ospedale e casa di cura
- Pertinenza FS
- Residenziale
- Ruederi, Dismessi, Box e Depositi
- X - Facciata cieca (senza infissi)

ZONIZZAZIONE ACUSTICA COMUNALE


Classi acustiche (L. 447 del 1995-DPCM 14/11/1997)

- Classe I
- Classe II
- Classe III
- Classe IV
- Classe V
- Classe VI

PUNTI DI MISURA ACUSTICA E VIBRAZIONALE

- PR : Caratterizzazione emissione acustica ferroviaria
- PS : Rumore ferroviario al ricettore
- PA : Rumore ambientale
- Sezioni di Vibrazioni
- Fascia studio Vibrazionale

- Aree di espansione edilizia
- Aree naturali protette e parchi

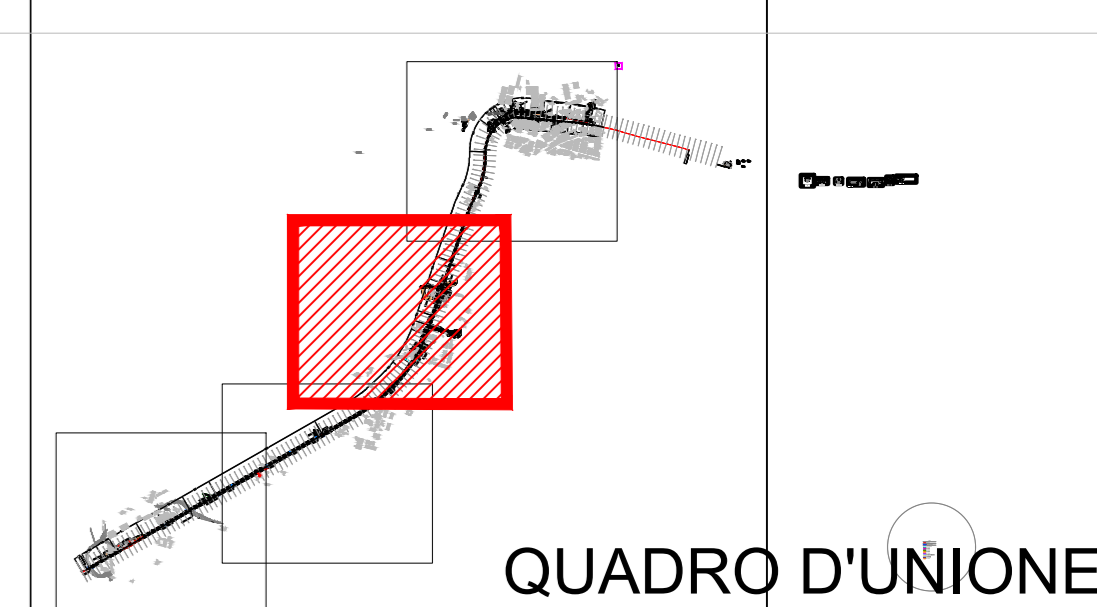

COMMITTENTE:



PROGETTAZIONE:



CUP J81H0200000001

S.O. AMBIENTE

PROGETTO DEFINITIVO

COMPLETAMENTO RADDOPPIO LINEA PARMA - LA SPEZIA (PONTREMOLESE)
TRATTA PARMA - VICOFERTILE

Planimetria localizzazione dei ricettori censiti e dei punti di misura 2 di 4

SCALA:

1:2000

COMMESSA LOTTO FASE ENTE TIPO DOC. OPERA/DISCIPLINA Progr. REV.

I P 0 0 0 D 2 2 P 6 I M 0 0 0 4 0 0 2 C

Rev.	Descrizione	Redatto	Data	Verificato	Data	Approvato	Data	Autorizzato Data
A	Emissione Esecutiva	F. Gianola	Febbraio 2022	A. Veriniglia	Febbraio 2022	C. Fabbri	Febbraio 2022	C. Esposito Dicembre 2022
B	Emissione Esecutiva	F. Gianola	Marzo 2022	A. Veriniglia	Marzo 2022	C. Fabbri	Marzo 2022	
C	Emissione post VT RFI	A. Veriniglia	Dicembre 2022	A. Corbelli	Dicembre 2022	A. Fabbri	Dicembre 2022	