

**LEGENDA**

**IDENTIFICATIVO RICETTORE**

1xxx P	Numero ricettore fascia A / lato dispari Numero di piani del ricettore	2xxx P	Numero ricettore fascia A / lato pari Numero di piani del ricettore
3xxx P	Numero ricettore fascia B / lato dispari Numero di piani del ricettore	4xxx P	Numero ricettore fascia B / lato pari Numero di piani del ricettore
5xxx P	Numero ricettore fascia esterna / lato dispari Numero di piani del ricettore	6xxx P	Numero ricettore fascia esterna / lato pari Numero di piani del ricettore
7xxx P	Numero ricettore oltre l'ambito di studio / lato dispari Numero di piani del ricettore	8xxx P	Numero ricettore oltre l'ambito di studio / lato pari Numero di piani del ricettore

<b>Fasce di pertinenza acustica ferroviaria</b> D.P.R. 18/11/1998 n° 459		<b>Fasce di pertinenza acustica di infrastrutture stradali concorsuali</b> D.P.R. 30/03/2004 n° 142	
	Fascia A (0 - 100 m per lato da binario esterno)		Fascia per strada Tipo B (CdS) Sottoligo a fari acustici "Ba" (0 - 100 m per lato dal ciglio)
	Fascia B (100 - 250 m per lato da binario esterno)		Fascia per strada Tipo B (CdS) Sottoligo a fari acustici "Db" (100 - 250 m per lato dal ciglio)
	Ambito di studio zonizzazione acustica (0-300 m per lato da binario esterno)		

**DESTINAZIONE D'USO RICETTORE**

	Commerciale e Servizi		Ospedale e casa di cura
	Asili, Scuole ed Università		Pertinenza FS
	Industriale e artigianale		Residenziale
	Monumentale e Religioso		Ruderi, Dismessi, Box e Depositi
	Edifici da Demolire		X - Facciata cieca (senza infissi)


**ZONIZZAZIONE ACUSTICA COMUNALE**

Classi acustiche (L. 447 del 1995-DPCM 14/11/1997)

	Classe I		Classe IV
	Classe II		Classe V
	Classe III		Classe VI

**PUNTI DI MISURA ACUSTICA E VIBRAZIONALE**

	PR - Caratterizzazione emissioni acustica ferroviaria		Sezioni di Vibrazioni
	PS - Rumore ferroviario al ricettore		Fascia studio Vibrazionale
	PA - Rumore ambientale		
	Arete di espansione edilizia		Arete naturali protette e parchi

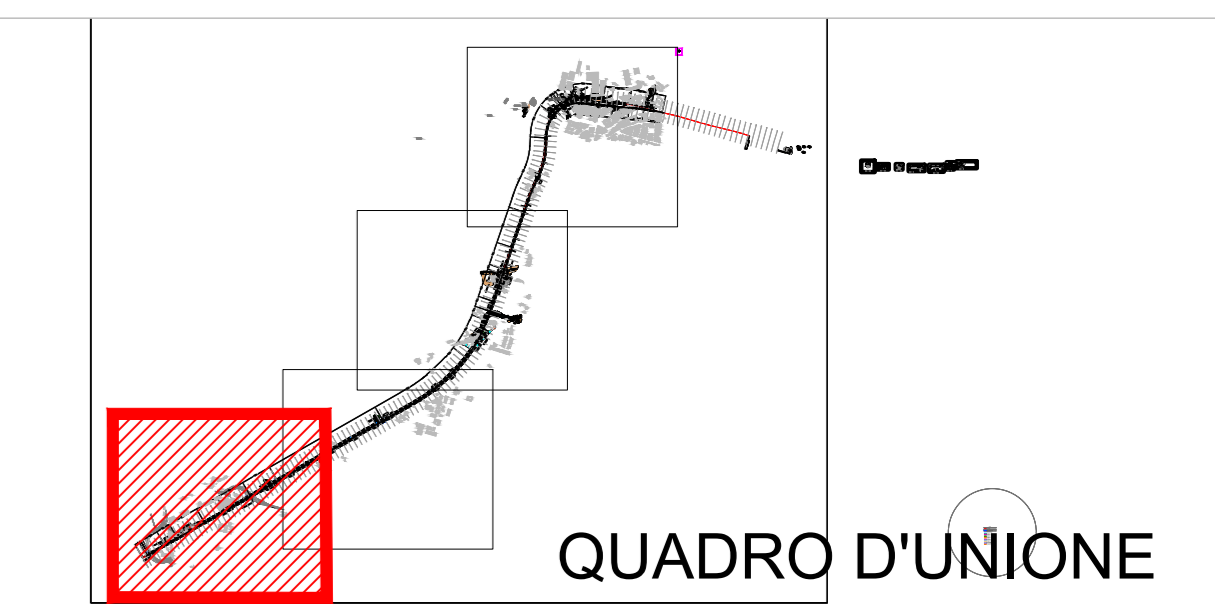

COMMITTENTE:

PROGETTAZIONE:

CUP J81H0200000001

**S.O. AMBIENTE**

**PROGETTO DEFINITIVO**

**COMPLETAMENTO RADDOPPIO LINEA PARMA - LA SPEZIA (PONTREMOLESE)**

**TRATTA PARMA - VICOFERTILE**

Planimetria localizzazione dei ricettori censiti e dei punti di misura 4 di 4

SCALA: 1:2000

COMMESSA	LOTTO	FASE	ENTE	TIPO DOC.	OPERA/DISCIPLINA	PROGR.	REV.
I	P	0	0	D	2	2	P

Rev.	Descrizione	Redatto	Data	Verificato	Data	Approvato	Data	Autorizzato Data
A	Emissione Esecutiva	F. Scandola	Febbraio 2022	A. Verdigliani	Febbraio 2022	C. Falletti	Febbraio 2022	C. Esposito Dicembre 2022
B	Emissione Esecutiva	F. Scandola	Marzo 2022	A. Verdigliani	Marzo 2022	C. Falletti	Marzo 2022	
C	Emissione post VT RFI	A. Verdigliani	Dicembre 2022	A. Corbelli	Dicembre 2022	C. Falletti	Dicembre 2022	

File: IP000022P8M00404C.dwg n. Elab.: \_\_\_\_\_