




**SEZIONE A-A**  
SCALA 1:100

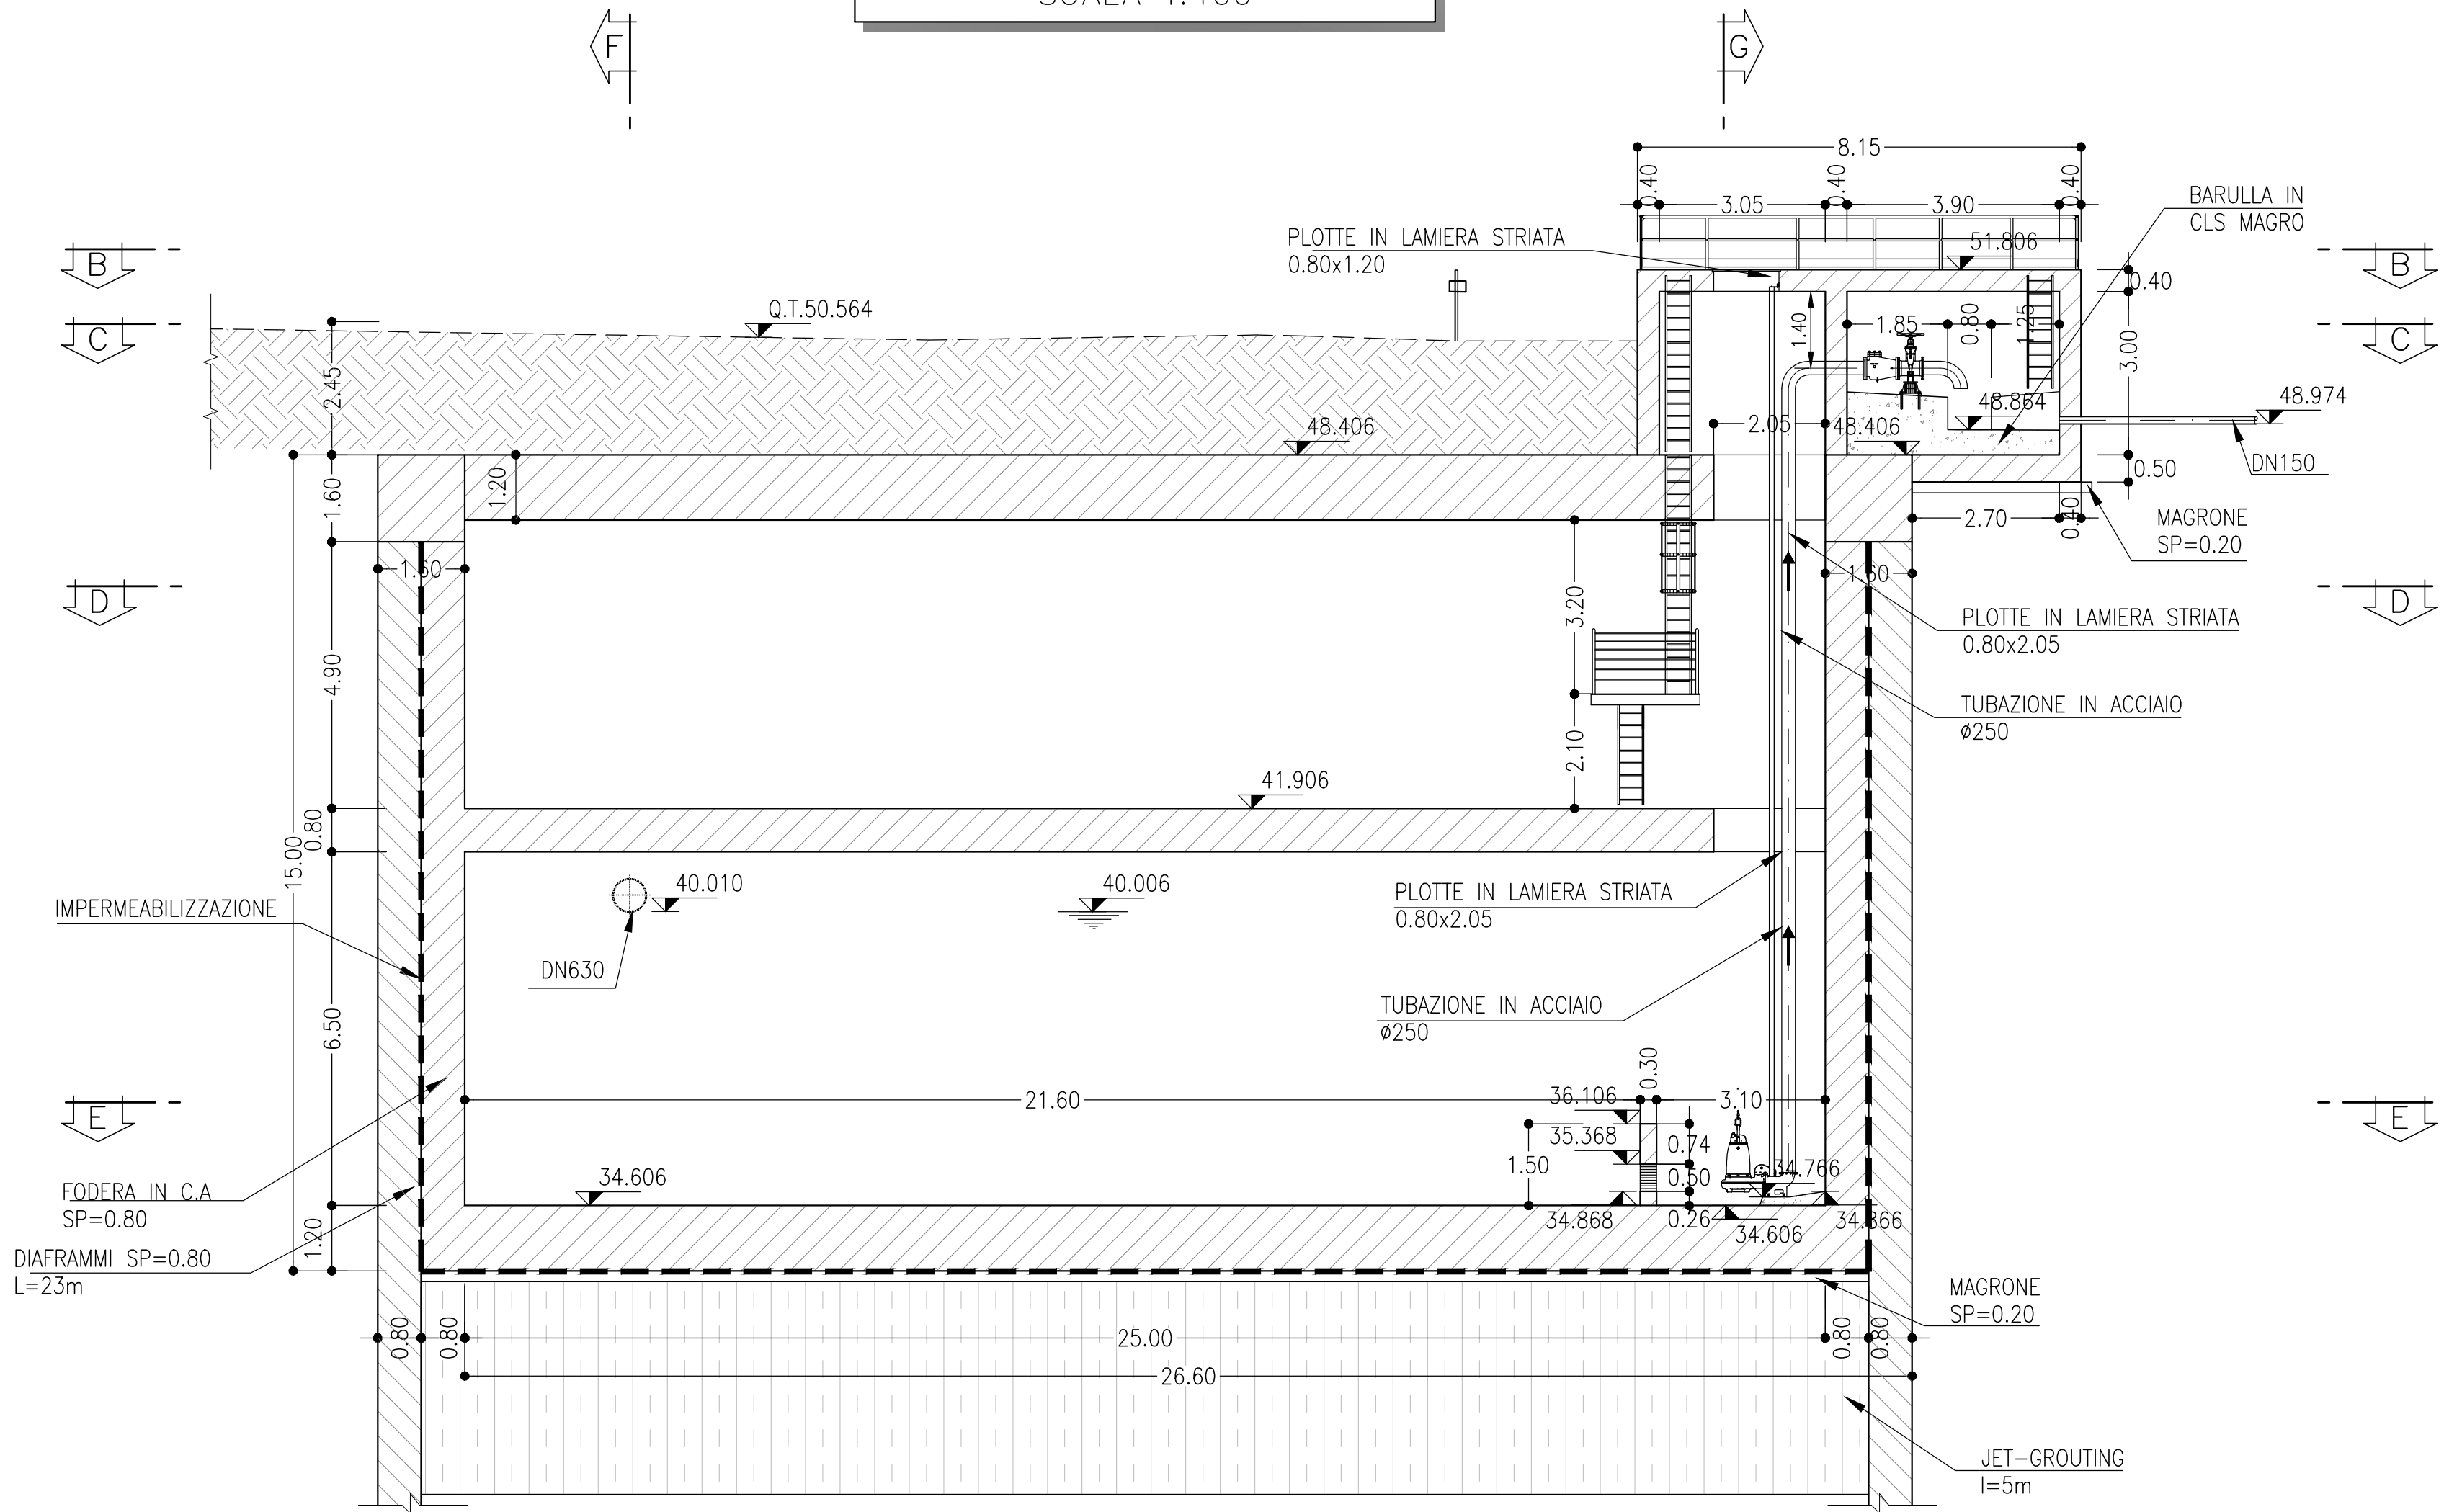


**SEZIONE B-B**  
SCALA 1:100

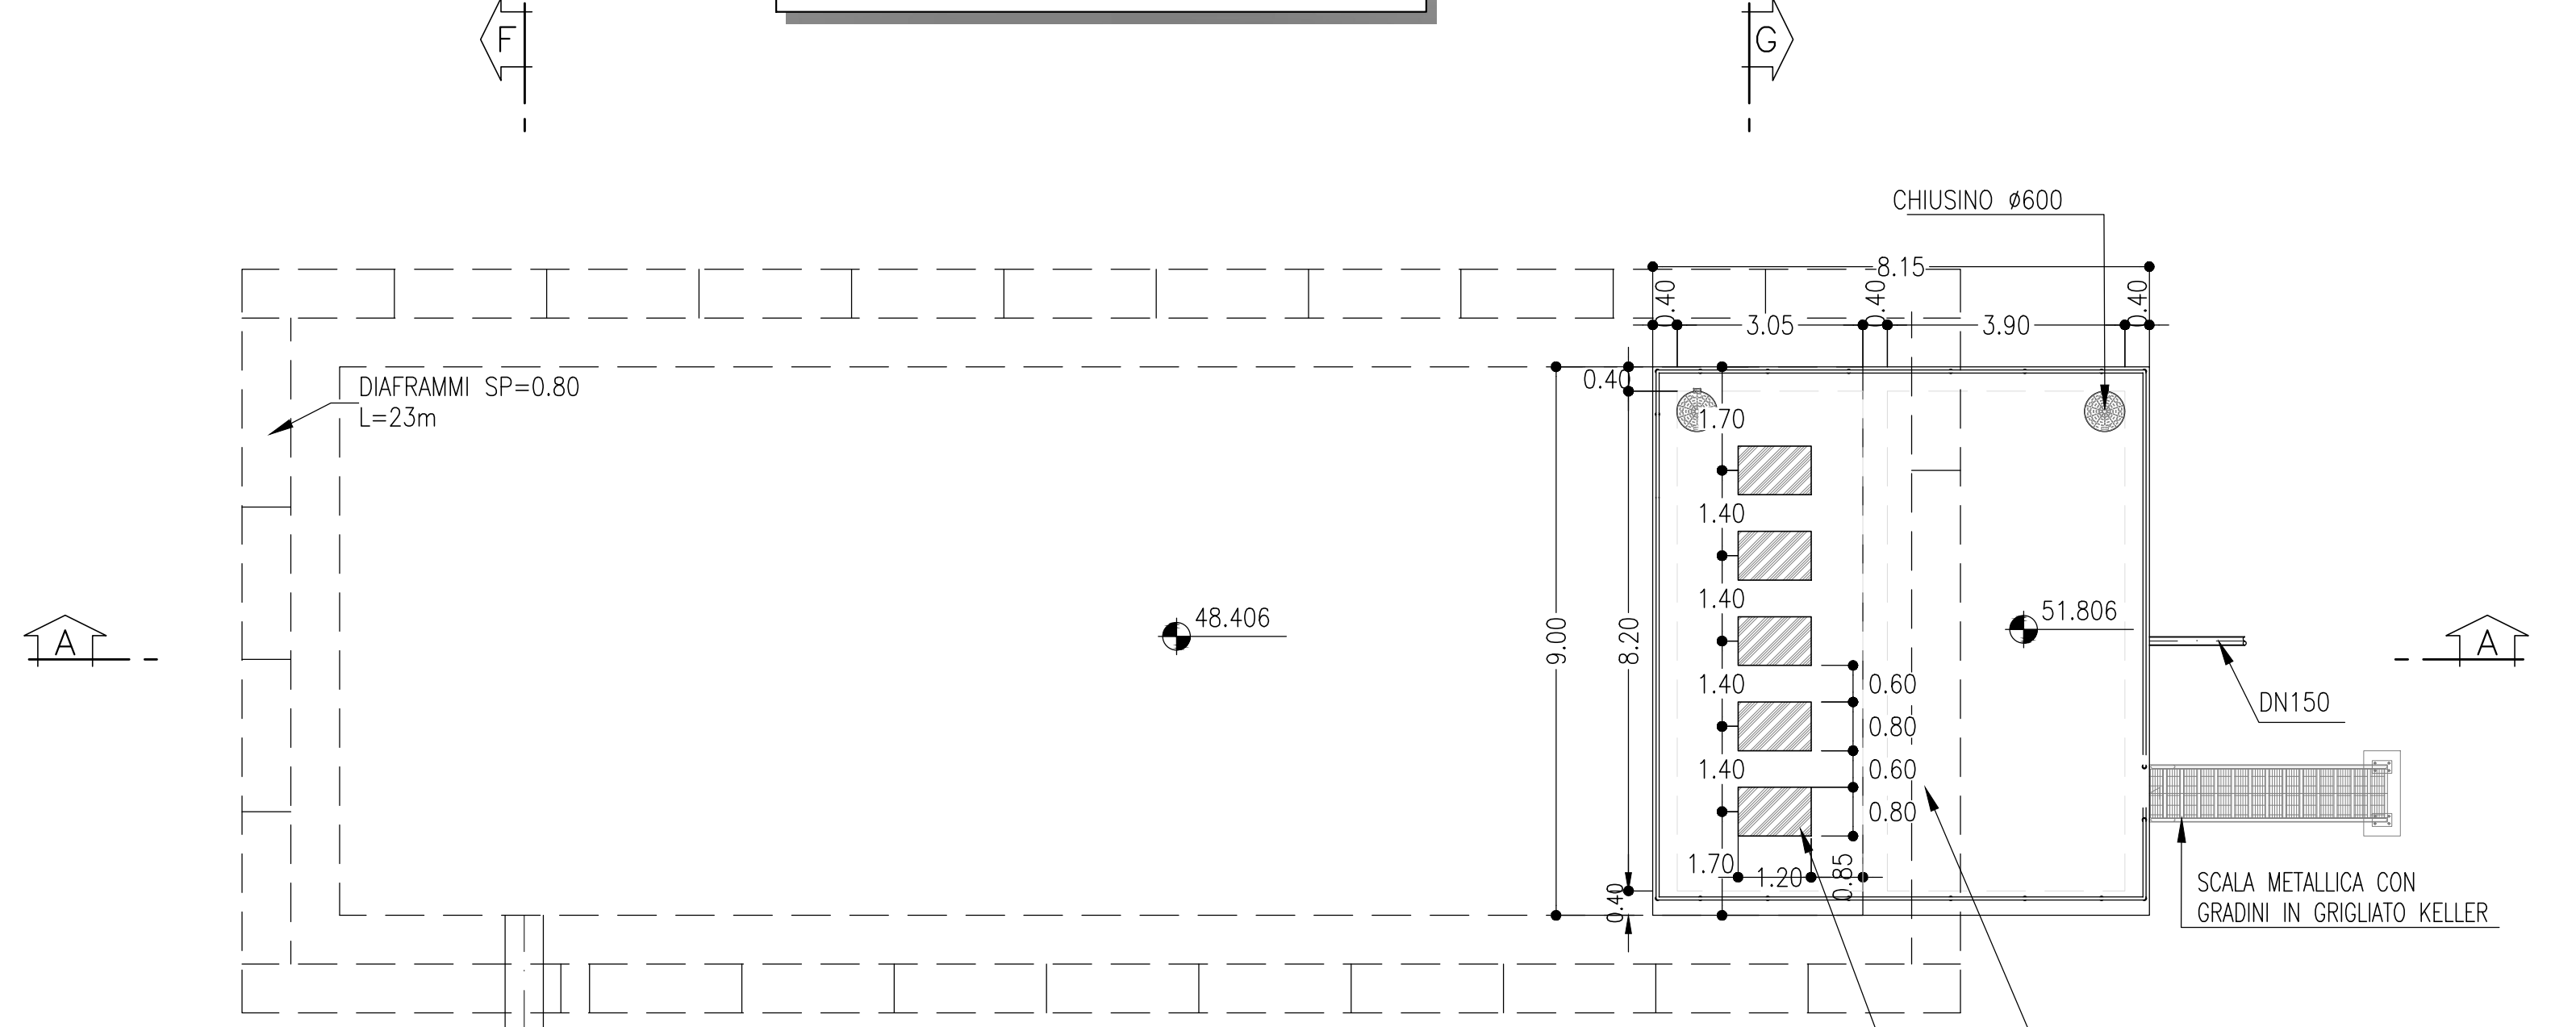


**SEZIONE C-C**  
SCALA 1:100

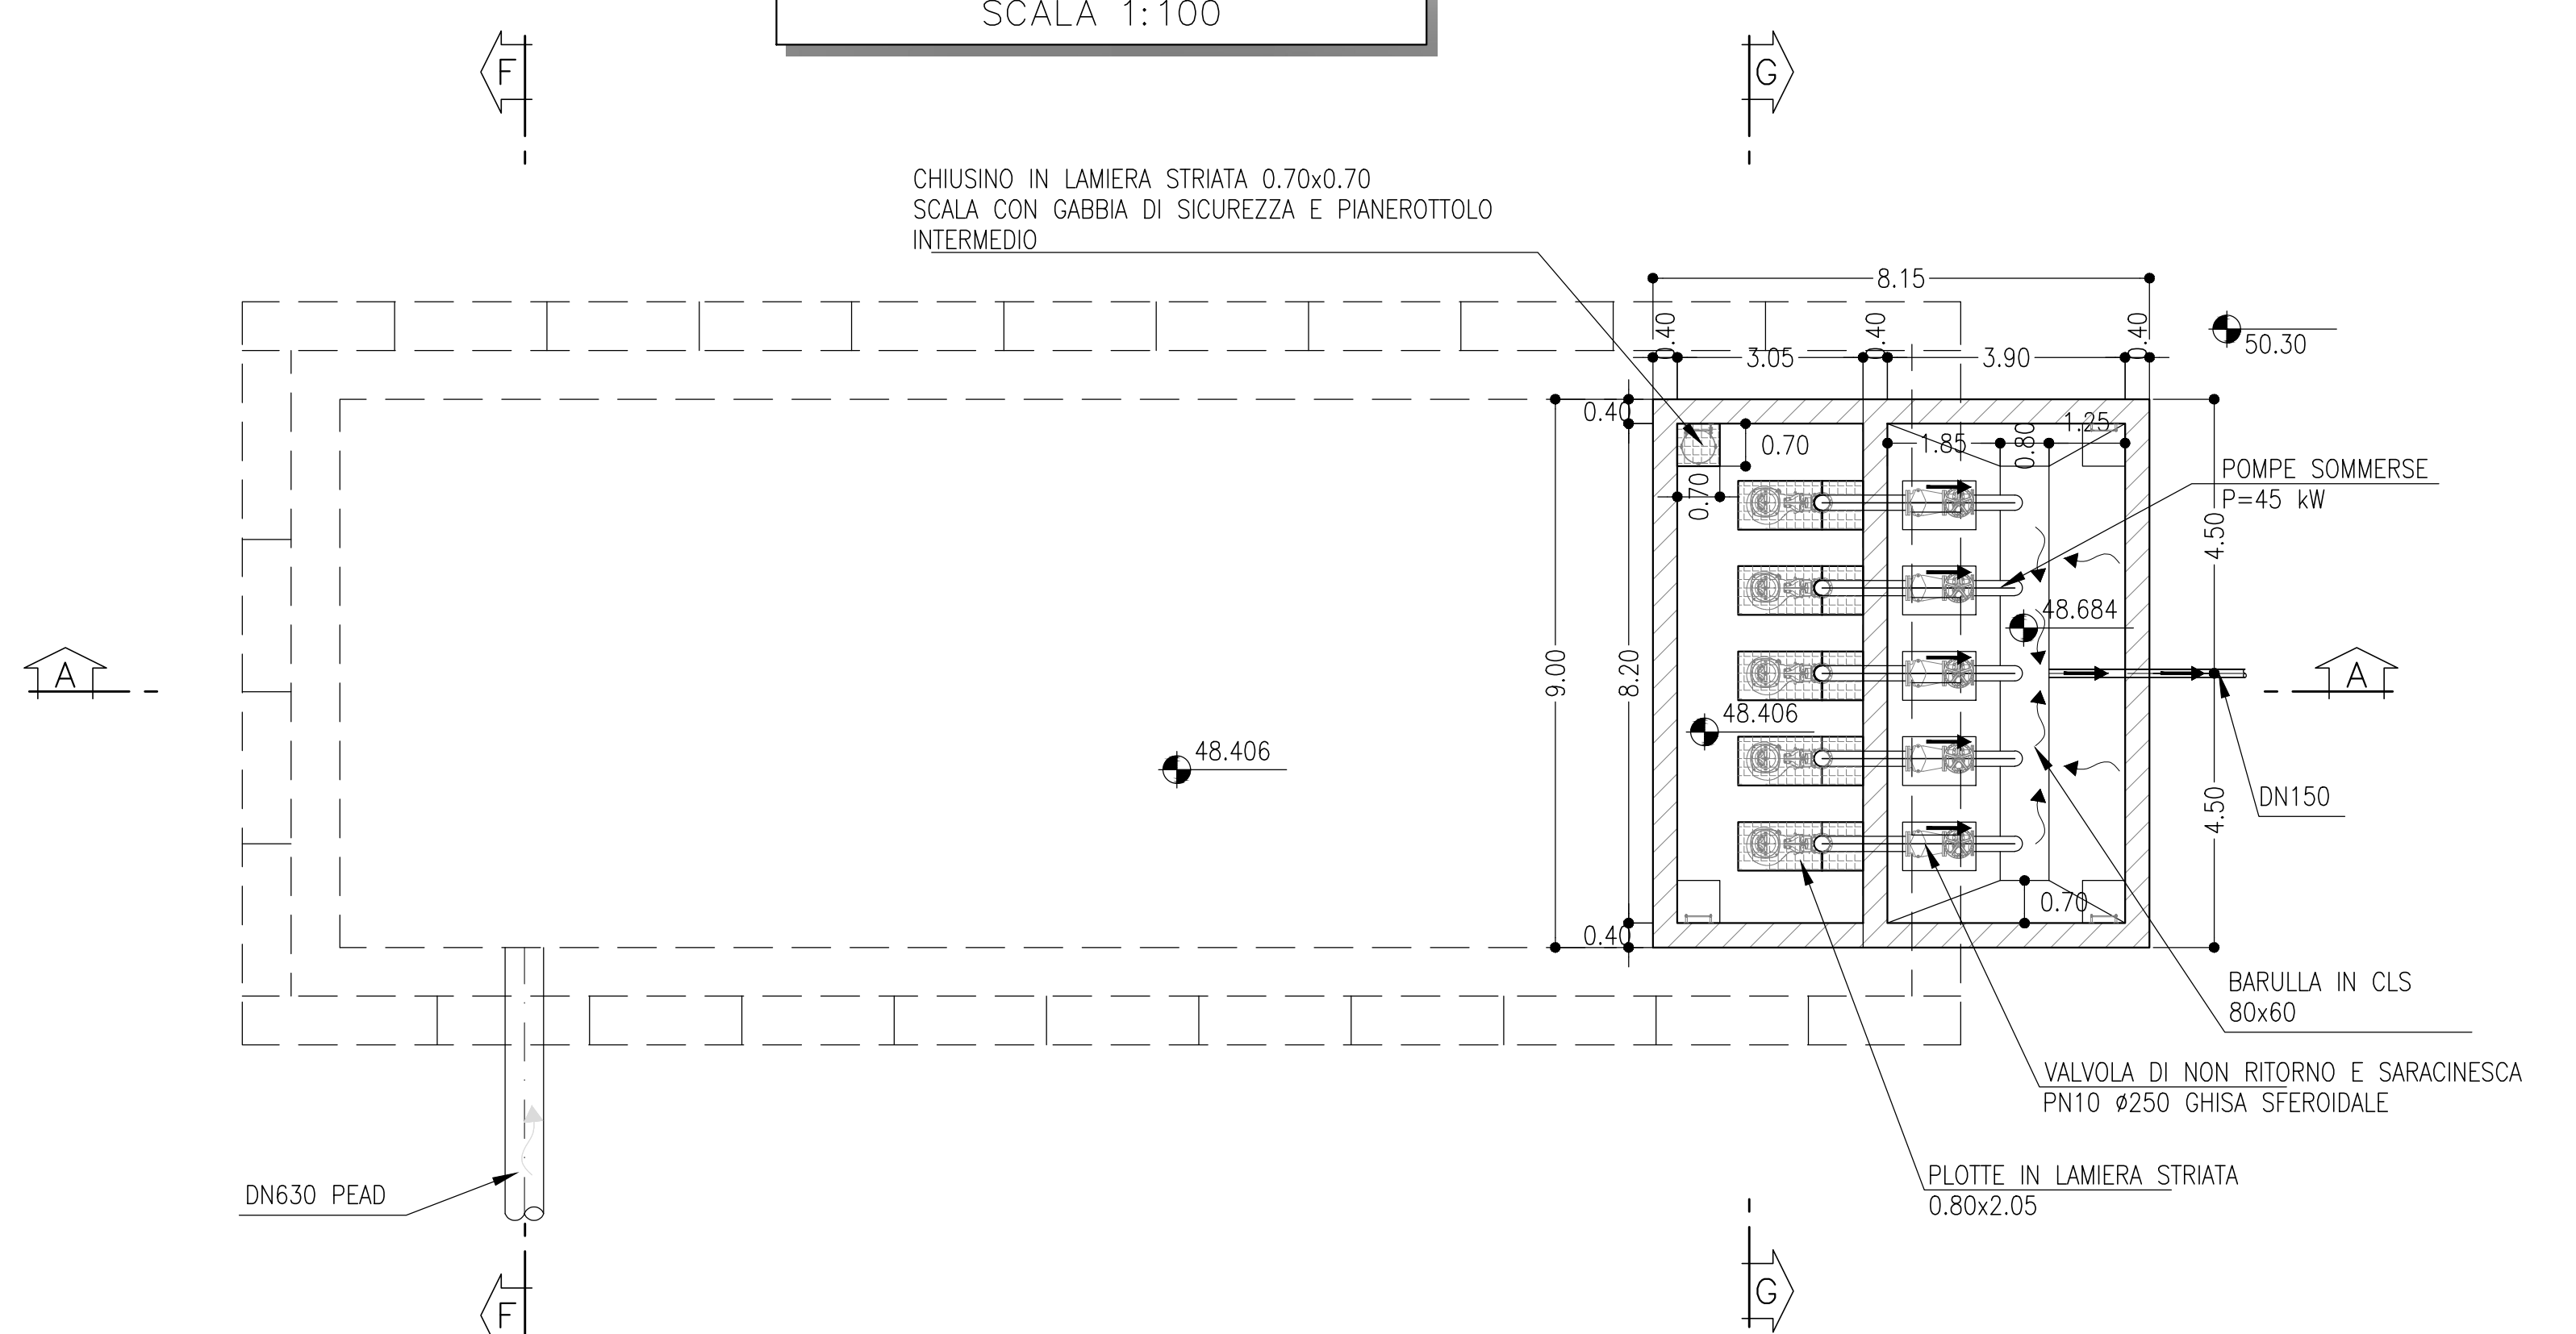



**SEZIONE D-D**  
SCALA 1:100

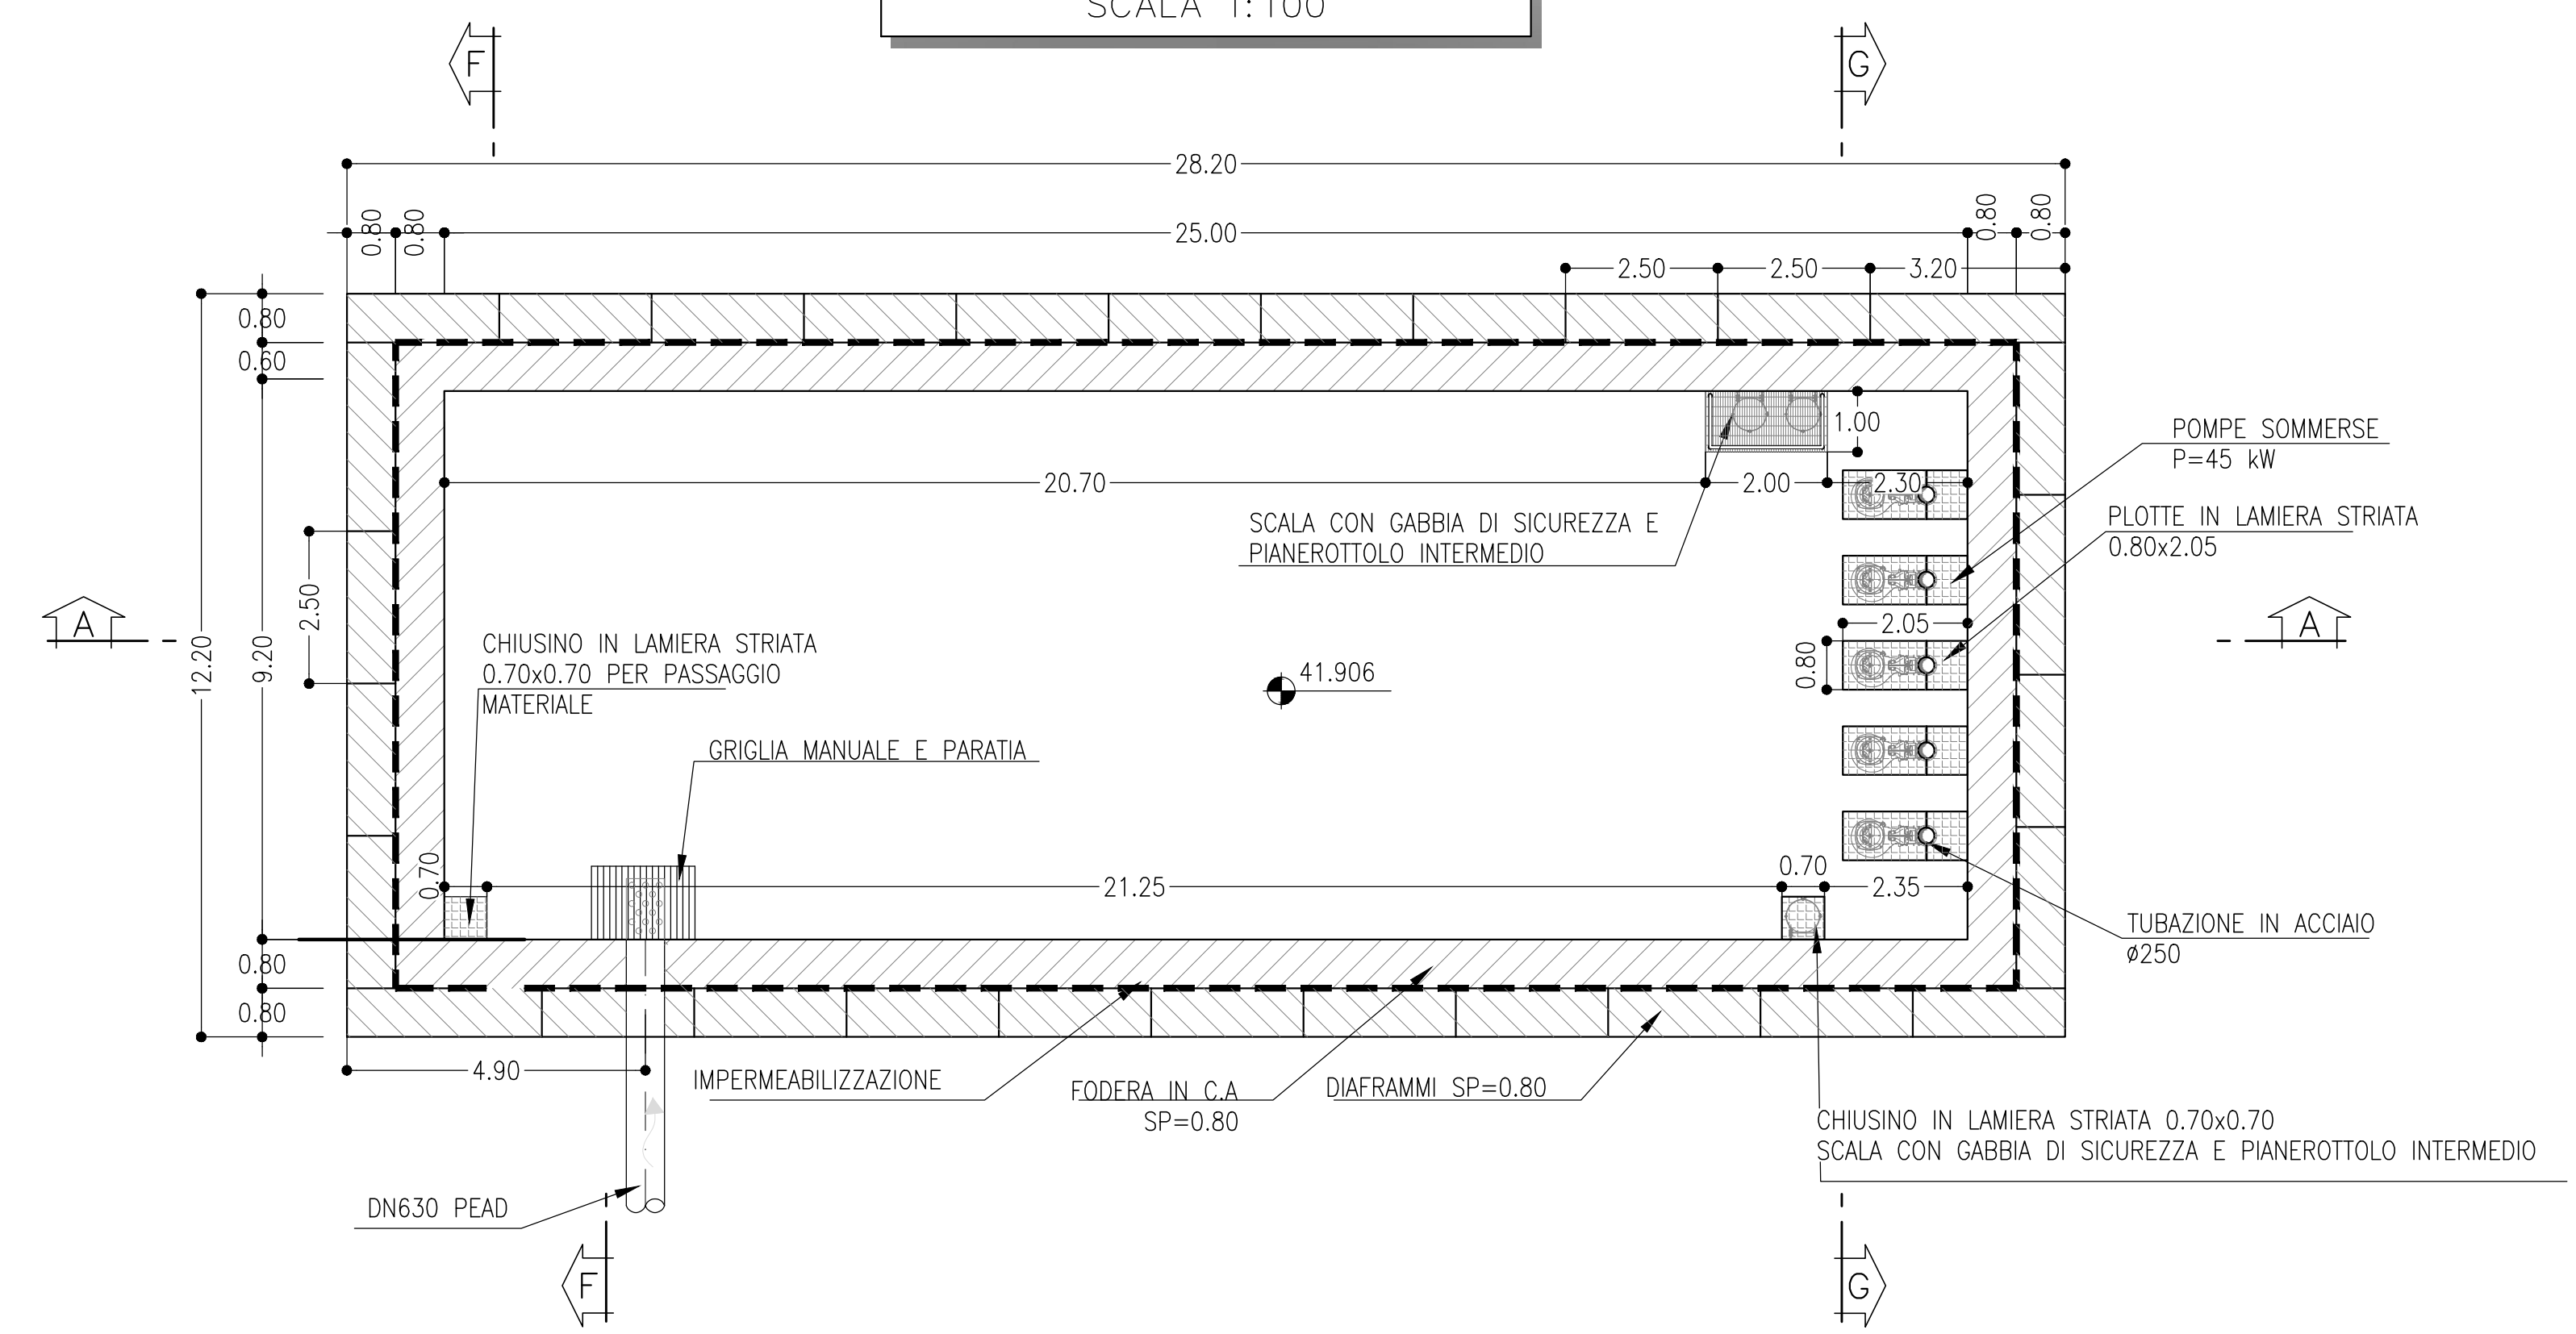

**SEZIONE E-E**  
SCALA 1:100

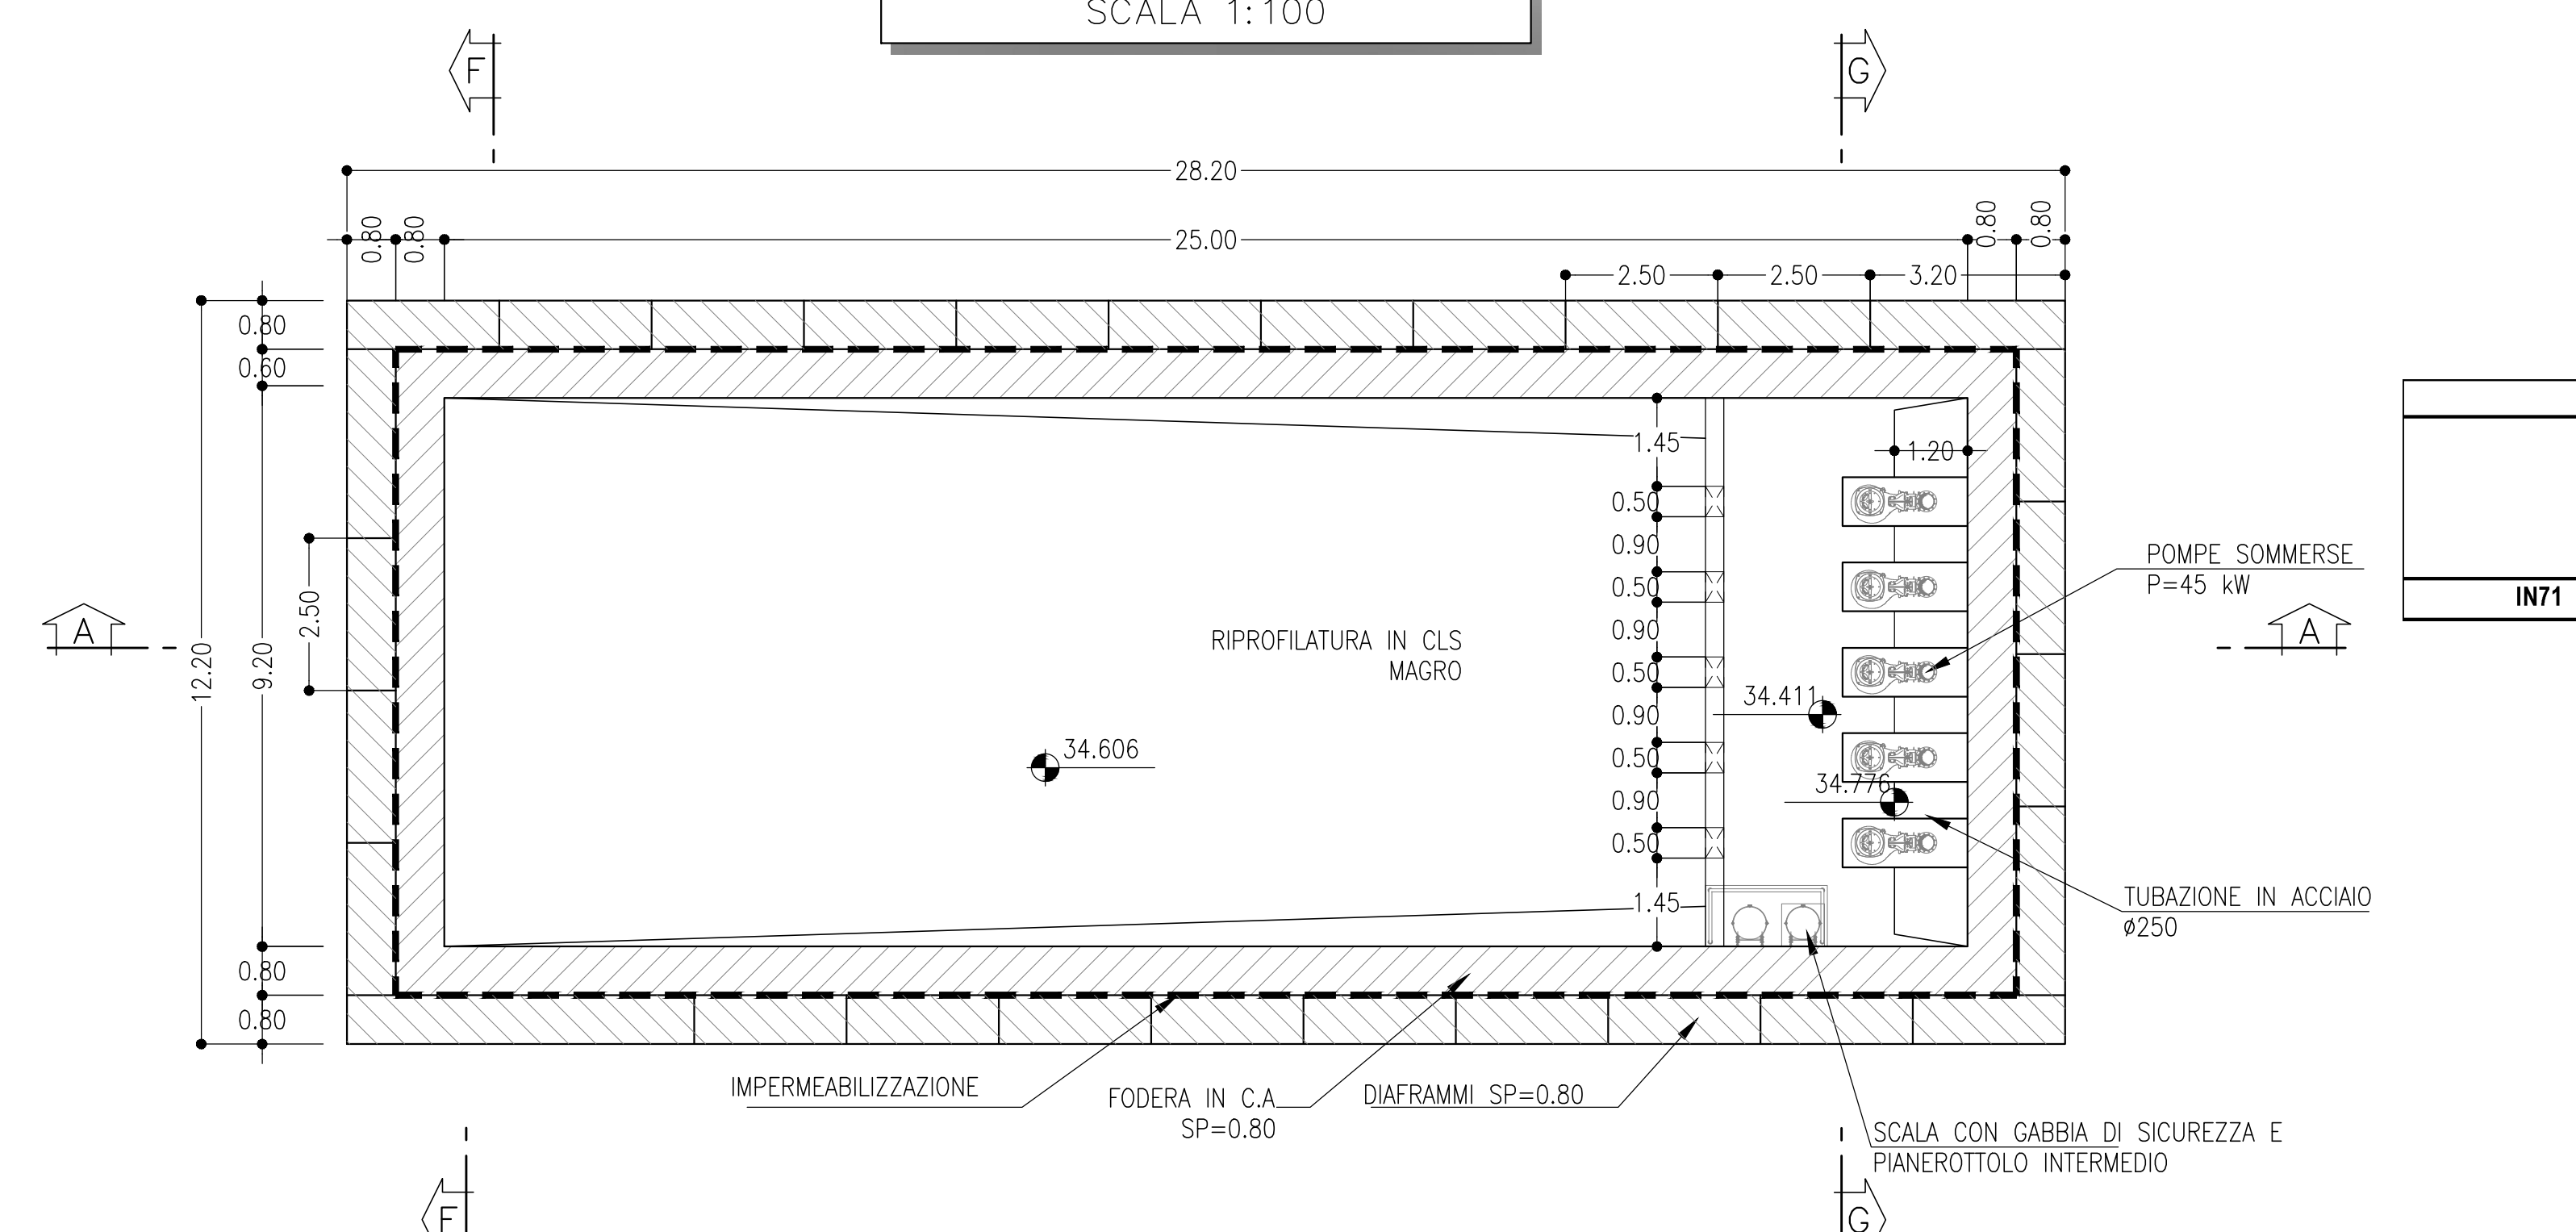

**SEZIONE G-G**  
SCALA 1:100

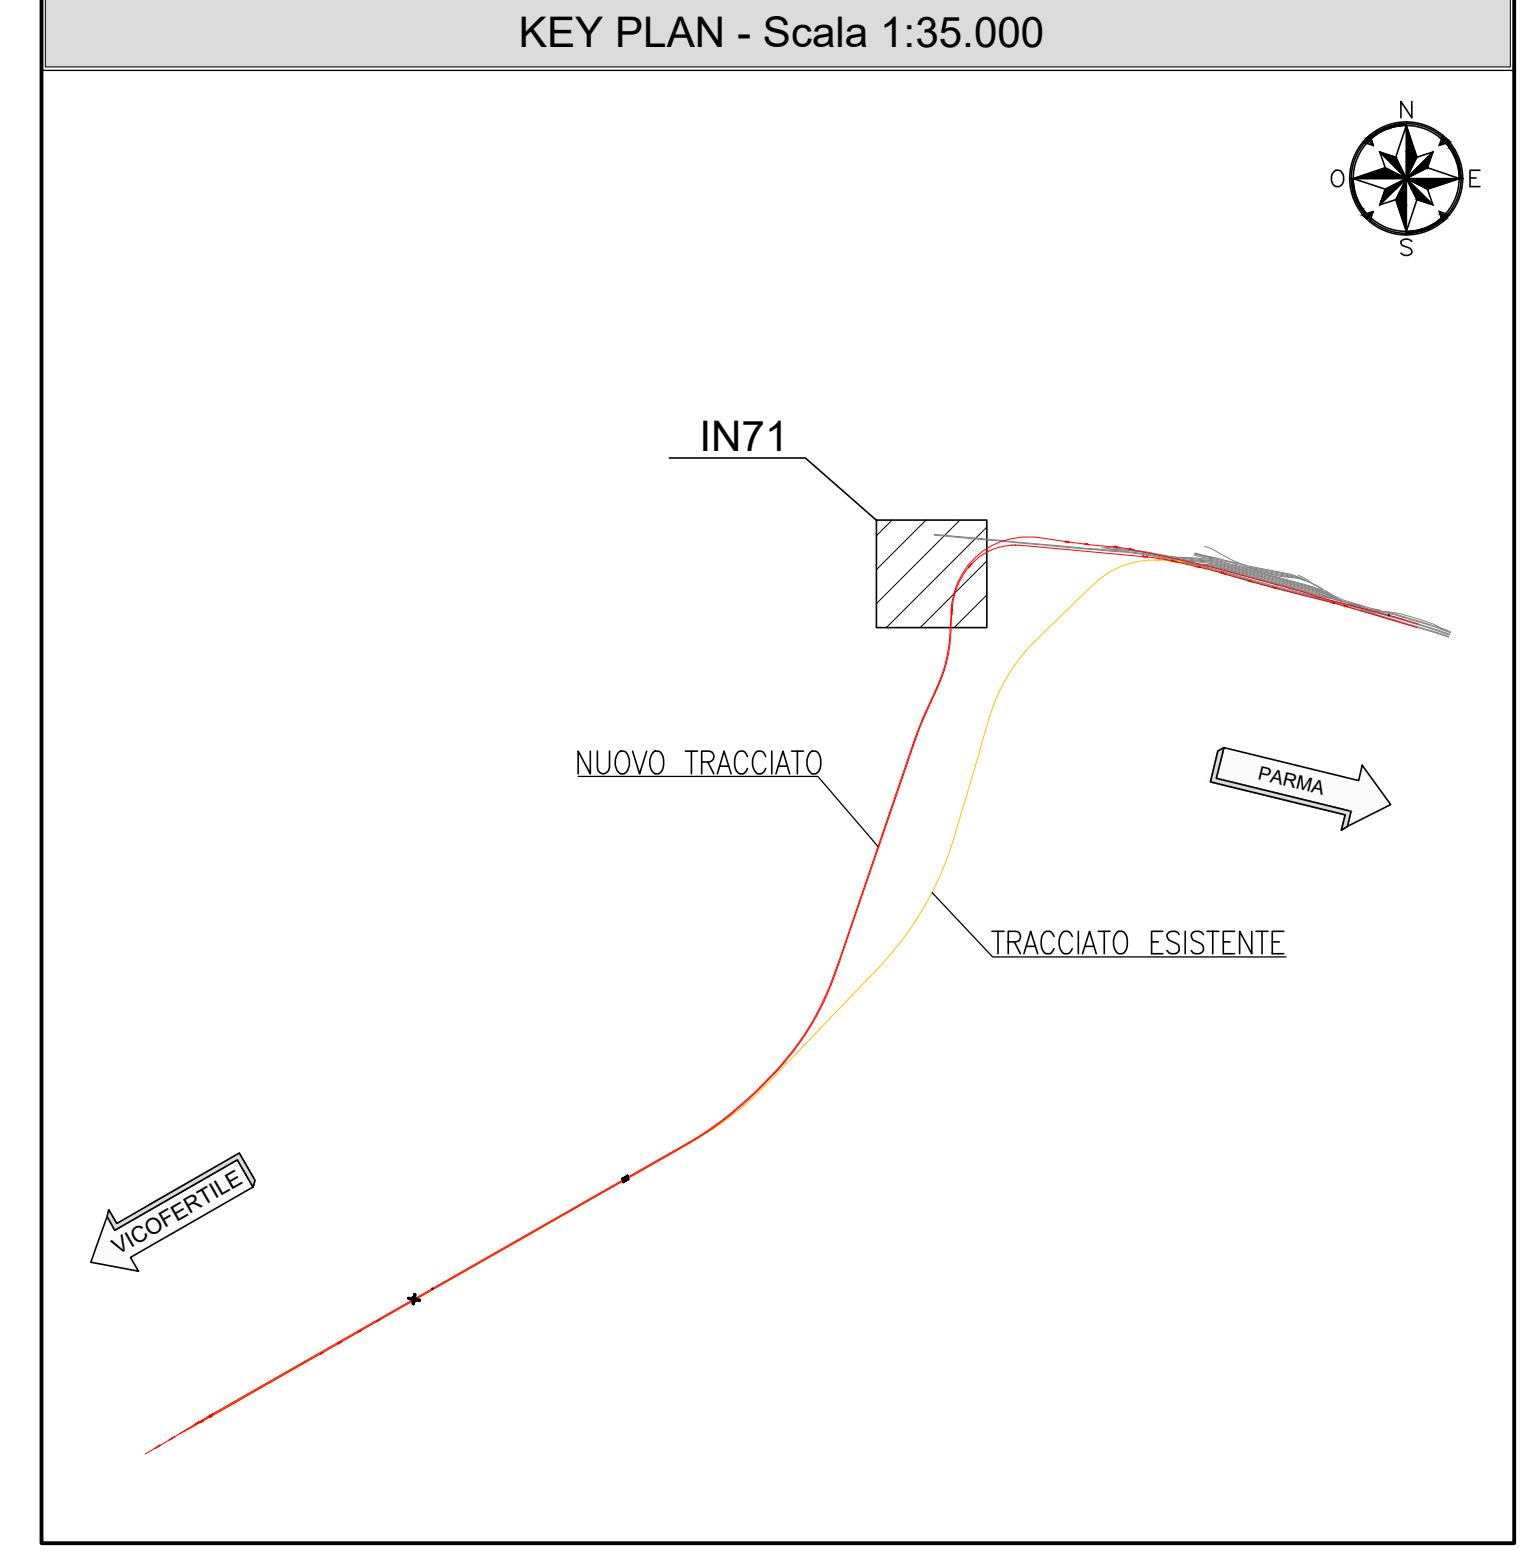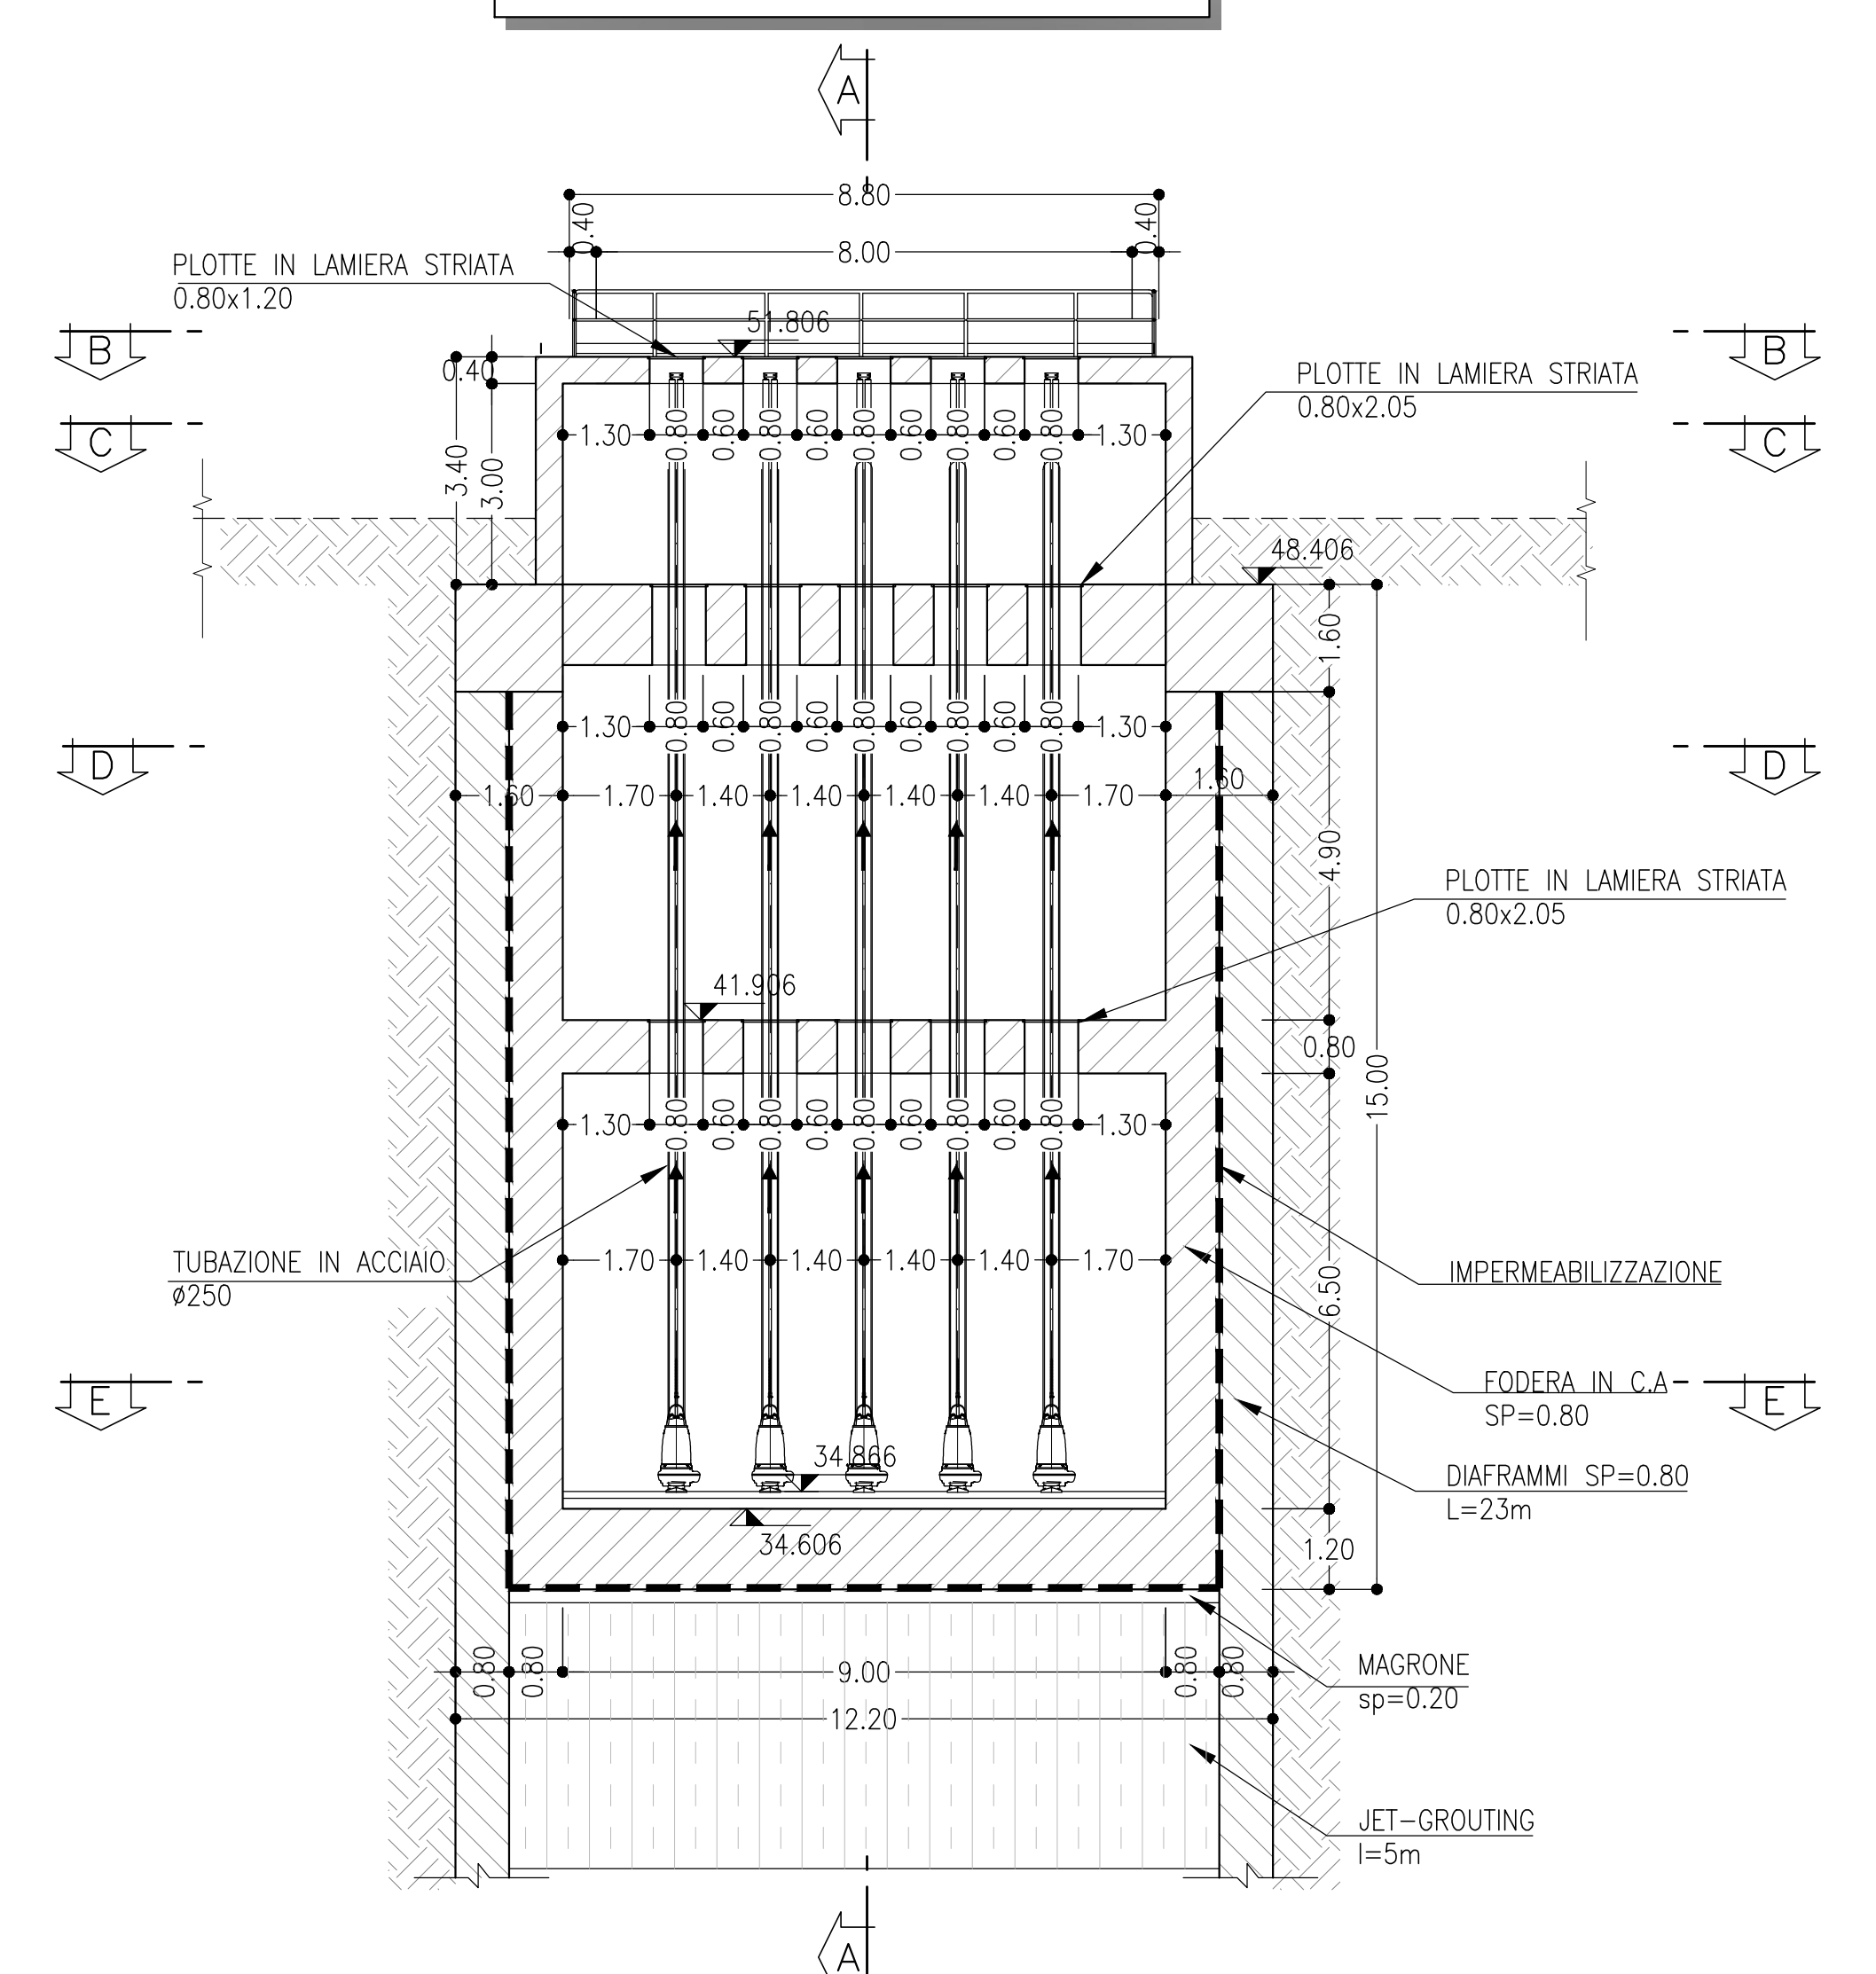

	Quantità						
	Scavo	Riempimento	Calcestruzzo Soletta Superiore	Calcestruzzo Soletta Mid	Calcestruzzo Piedritti	Calcestruzzo Fondazione	Diaphragm Walls
	(m³)	(m³)	(m³)	(m³)	(m³)	(m³)	(m³)
IN71	4275.0	-	423.5	165.2	698.8	338.4	832.6

**NOTE**

- EVENTUALI DIFFERENZE TRA LE MISURE DI QUOTE TOTALI E LA SOMMATORIA DELLE MISURE DI QUOTE PARZIALI SONO DOVUTE AD ARROTONDAMENTI AUTOMATICI
- PER LE CARATTERISTICHE DEI MATERIALI E NOTE DI CARATTERE GENERALE SI RIMANDA ALL'ELABORATO SPECIFICO DI RIFERIMENTO IP0000026TTC0000001A

**LEGENDA**

- ASSE DI PROGETTO
- Q.P.= QUOTA PROGETTO
- P.F.= PIANO DEL FERRO

COMMITTENTE: **RFI** RETE FERROVIARIA ITALIANA  
GRUPPO FERROVIE DELLO STATO ITALIANO

PROGETTAZIONE: **ITALFERR**  
S.P.A. - SOCIETÀ PER AZIONI

CUP J81H02000000001

S.O. PROGETTAZIONE INTEGRATA NORD

**PROGETTO DEFINITIVO**

**COMPLETAMENTO RADDOPPIO LINEA PARMA - LA SPEZIA (PONTREMIOLESE)**  
**TRATTA PARMA - VICOFERTILE**

**IDRAULICA E IDROLOGIA**  
IN71 - IMPIANTO DI SOLLEVAMENTO (pk.2+140)

PIANTE E SEZIONI Tav.2/2

SCALA: VAR.

COMMESSA	LOTTO	FASE	ENTE	TIPO DOC.	OPERAZIONE/DISCIPLINA	PROGR.	REV.
IP00	00	D	26	AZ	IN7100	002	C

Rev.	Descrizione	Redatto	Verificato	Data	Approvato	Data	Autorizzato Data
A	EMMISSIONE ESECUTIVA	P. Cuomo	F. Batti	Feb-21	G. Ceppelli	Feb-21	Feb-21
B	EMMISSIONE ESECUTIVA	P. Cuomo	M. M. M.	Mar-22	G. Fadda	Mar-22	Mar-22
C	AGGIORNAMENTO POST VERIFICA	P. Cuomo	C. Ceppelli	04/2022	C. Ceppelli	04/2022	04/2022

File: IP0000026AZN7100002C n. Elab.: A. Parego