




1 Sezione C - C  
1 : 50

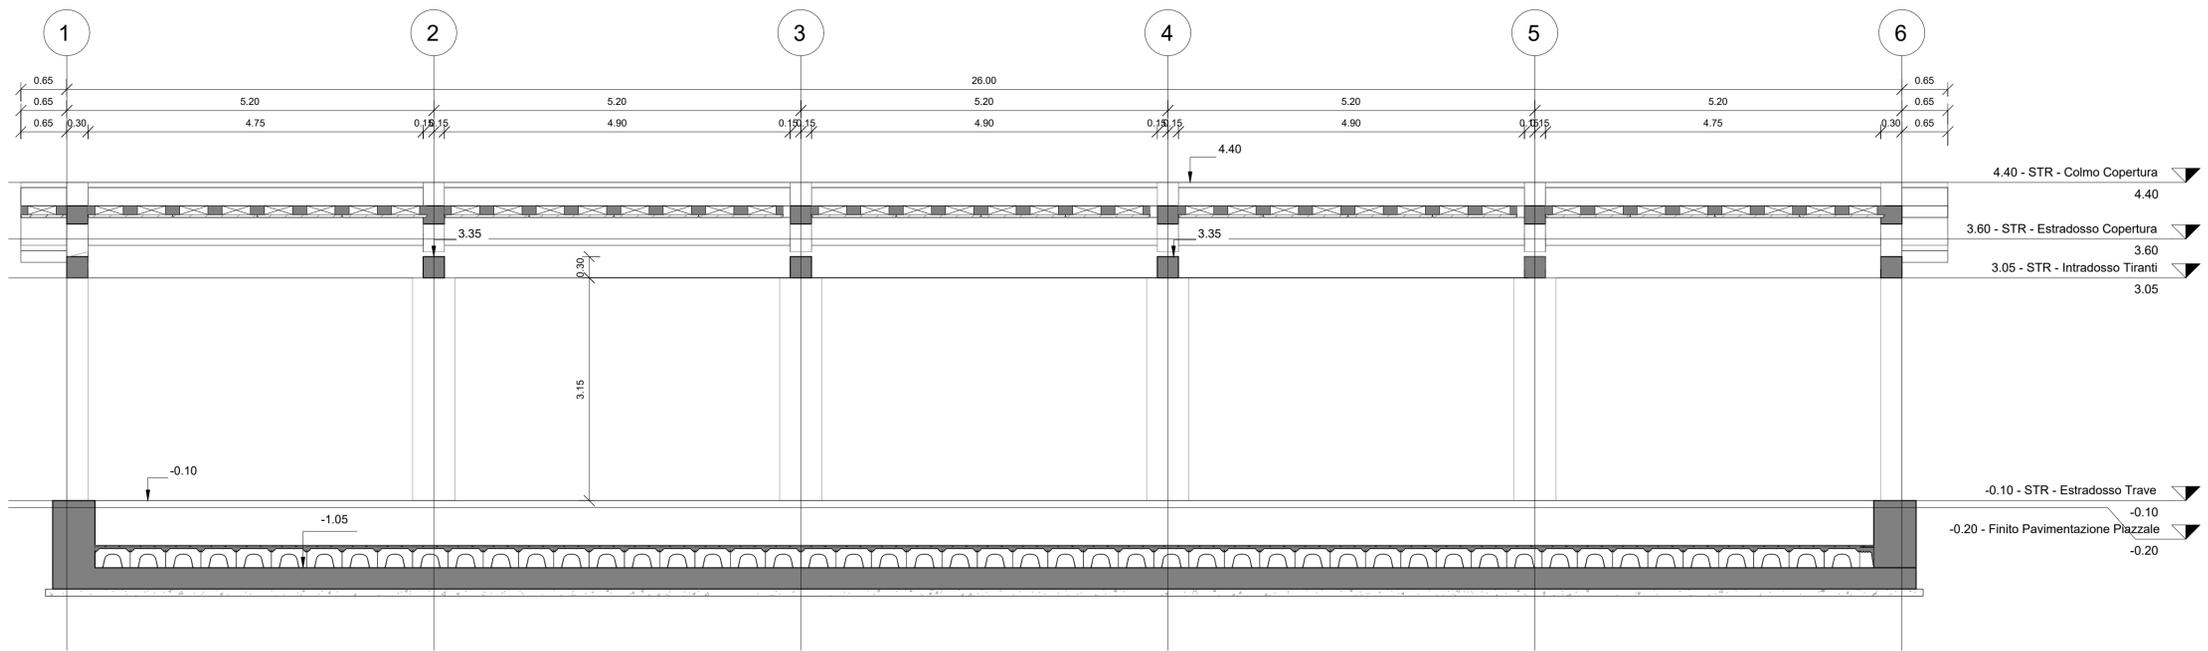


2 Sezione A - A  
1 : 50

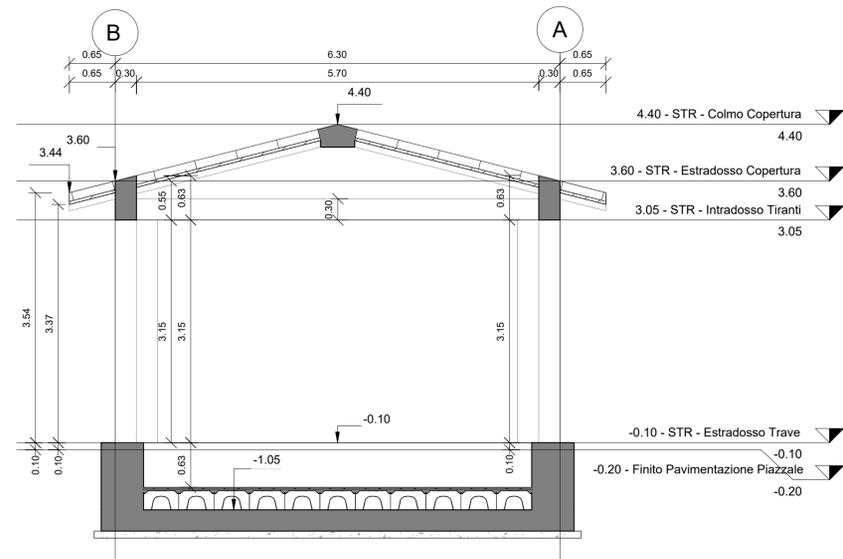

3 Sezione B - B  
1 : 50

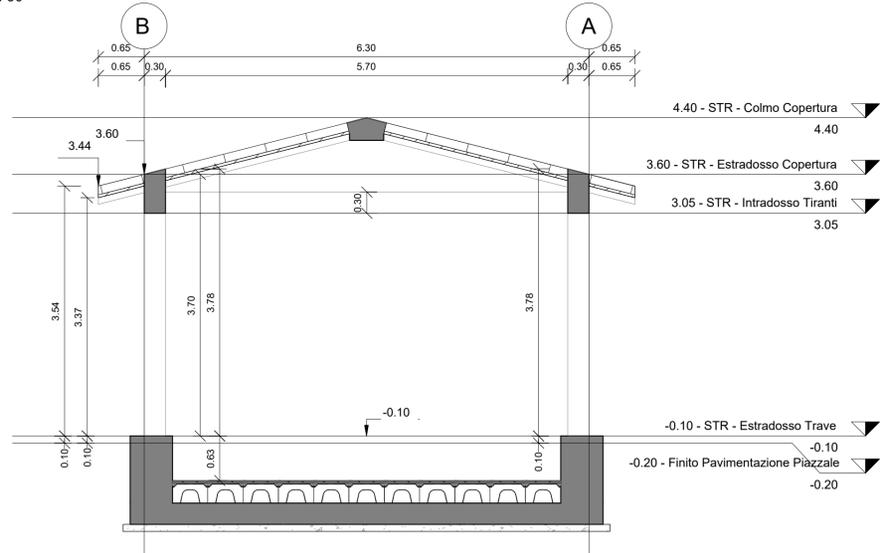

4 3D - Assonometria

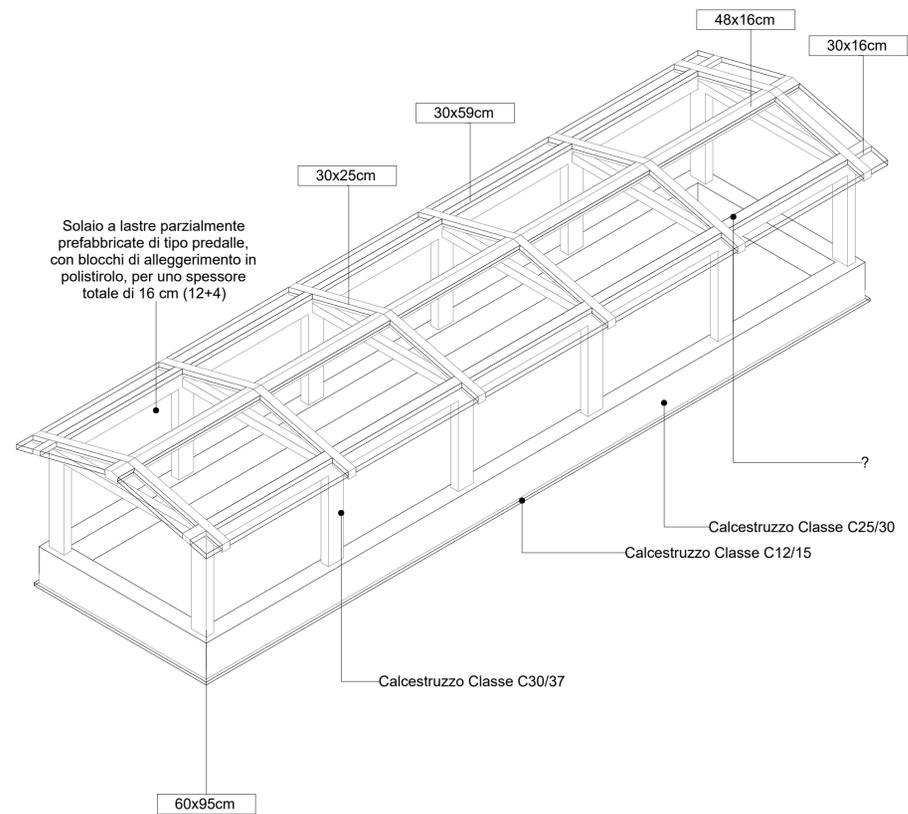

Per le caratteristiche dei materiali si rimanda ad elaborati specifici

INCIDENZA ARMATURE:

• Platea di Fondazione	150 kg/m <sup>3</sup>
• Travi Struttura in Elevazione	130 kg/m <sup>3</sup>
• Pilastrini Struttura in Elevazione	170 kg/m <sup>3</sup>
• Vasca per Serbatoio	160 kg/m <sup>3</sup>

COMMITTENTE:



PROGETTAZIONE:



CUP J81H0200000001

U.O. PROGETTAZIONE INTEGRATA NORD

PROGETTO DEFINITIVO

COMPLETAMENTO RADDOPPIO LINEA PARMA - LA SPEZIA (PONTREMOLESE)

TRATTA PARMA - VICOFERTILE

FA04A - FABBRICATO PGEP - TIP.A (pk. 1+680,00)

CARPENTERIA DEL FABBRICATO

Sezioni

SCALA:

1:50

COMMESSA LOTTO FASE ENTE TIPO DOC. OPERA/DISCIPLINA PROGR. REV.

IP00 00 D 26 BB FA0410 002 A

Rev.	Descrizione	Redatto	Data	Verificato	Data	Approvato	Data	Autorizzato	Data
A	Emissione esecutiva	M. Ceccarelli	Feb-22	M. Sestini	Feb-22	D. Fadda	Feb-22	A. Perego	Feb-22

IP0000D26BBFA0410002A.DWG

n. Elab.: