




1 Sezione C - C
1 : 50

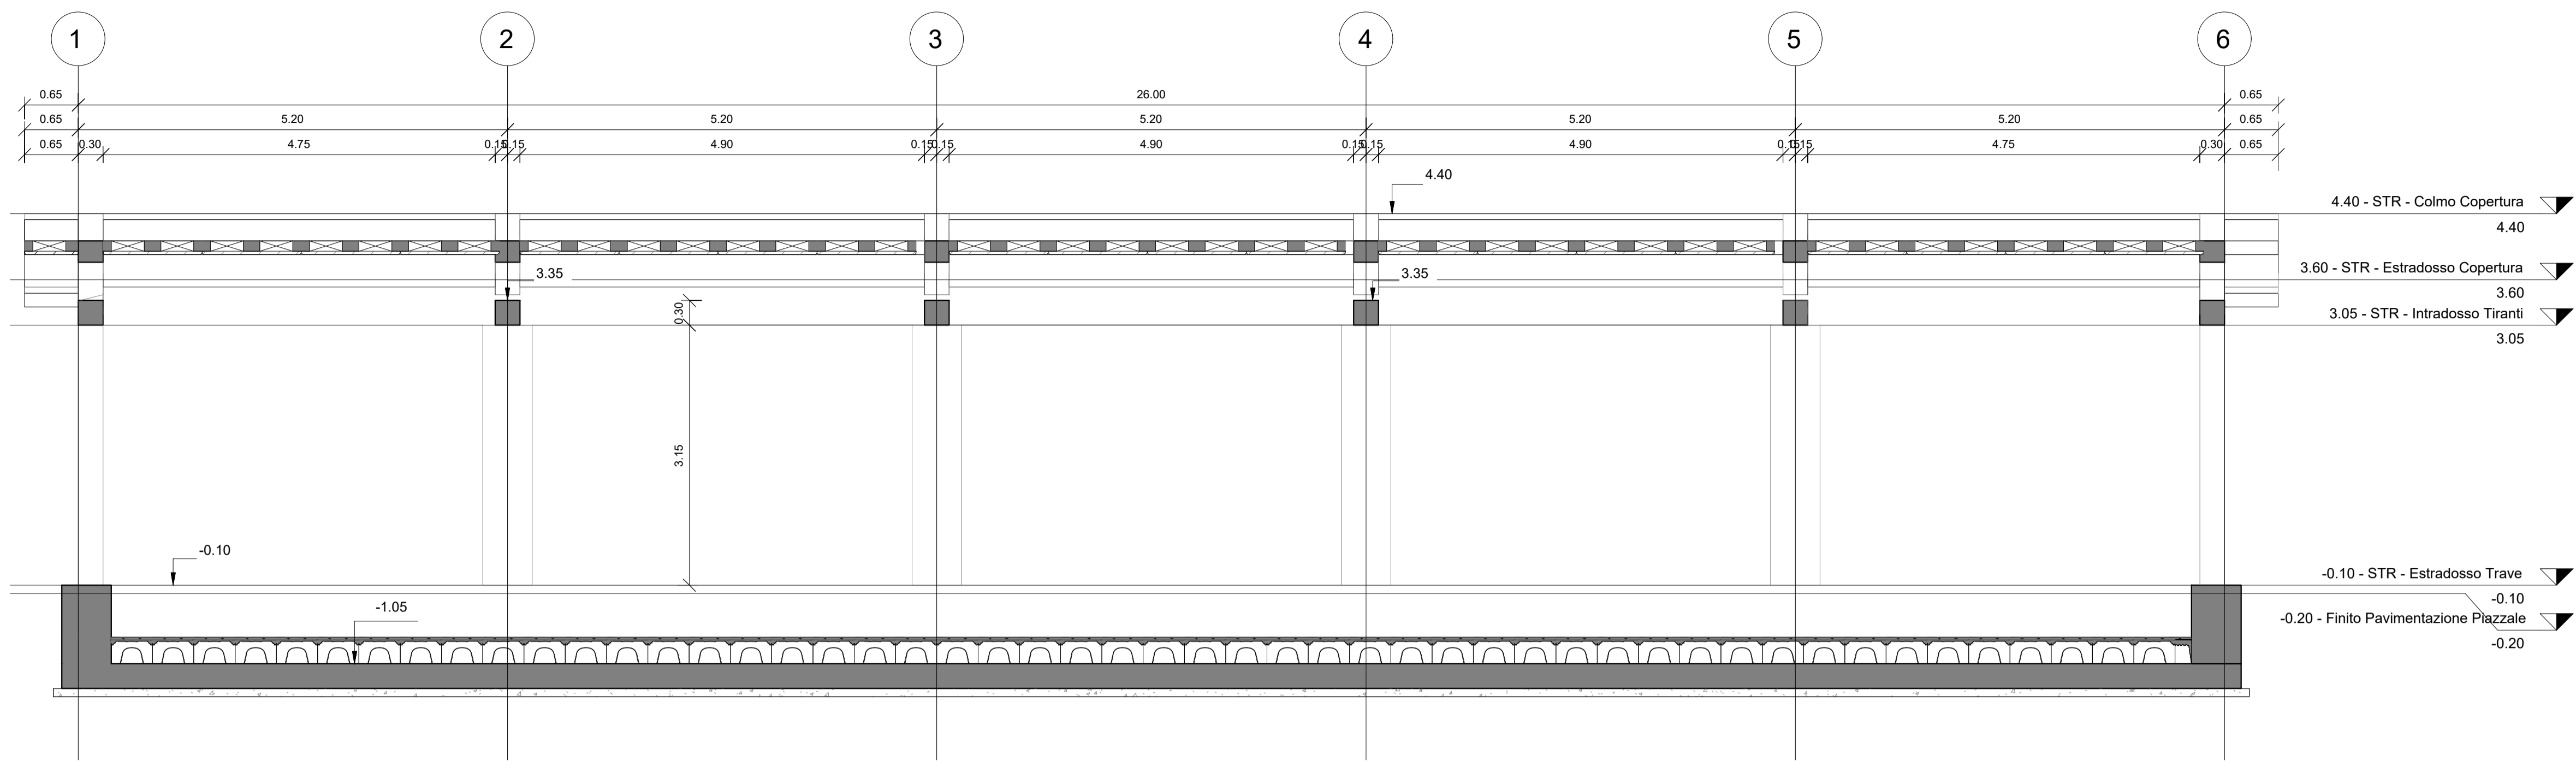


2 Sezione A - A
1 : 50

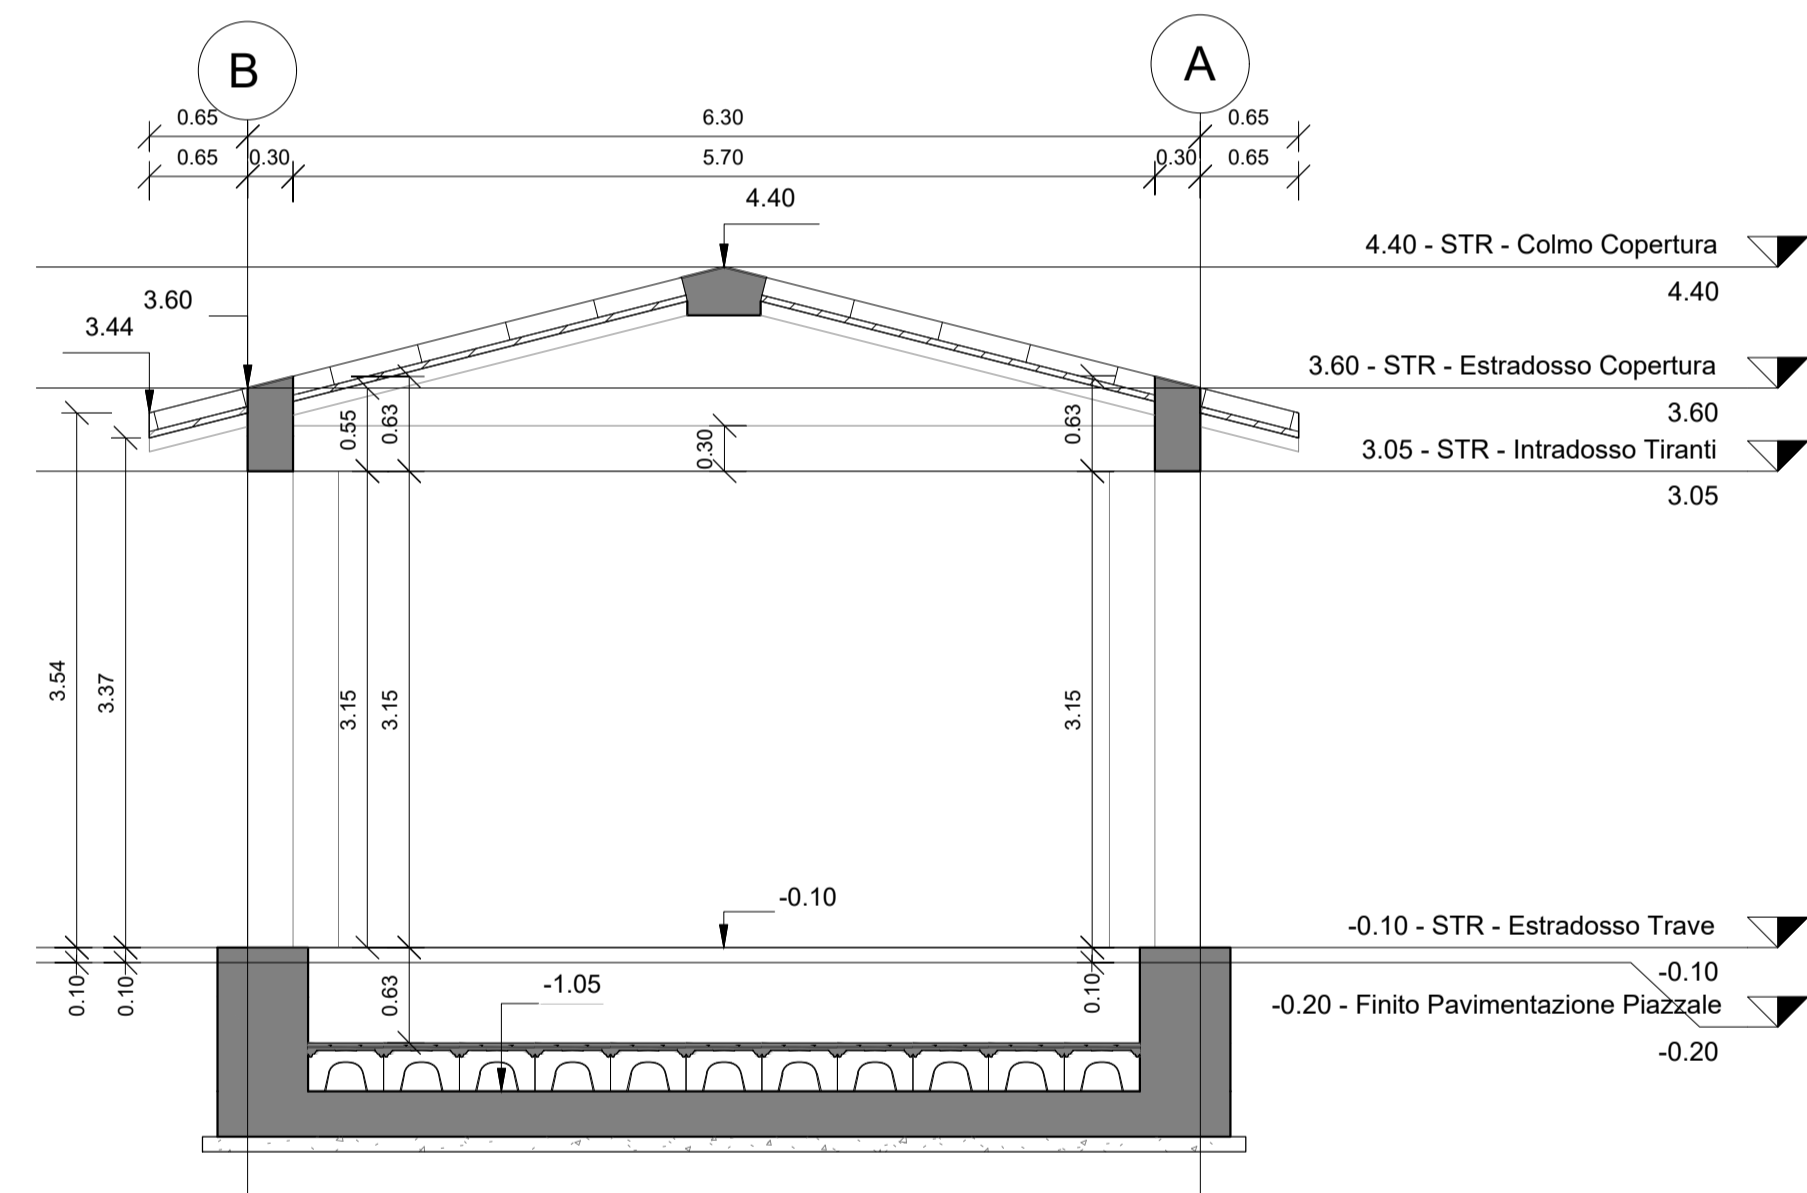

3 Sezione B - B
1 : 50

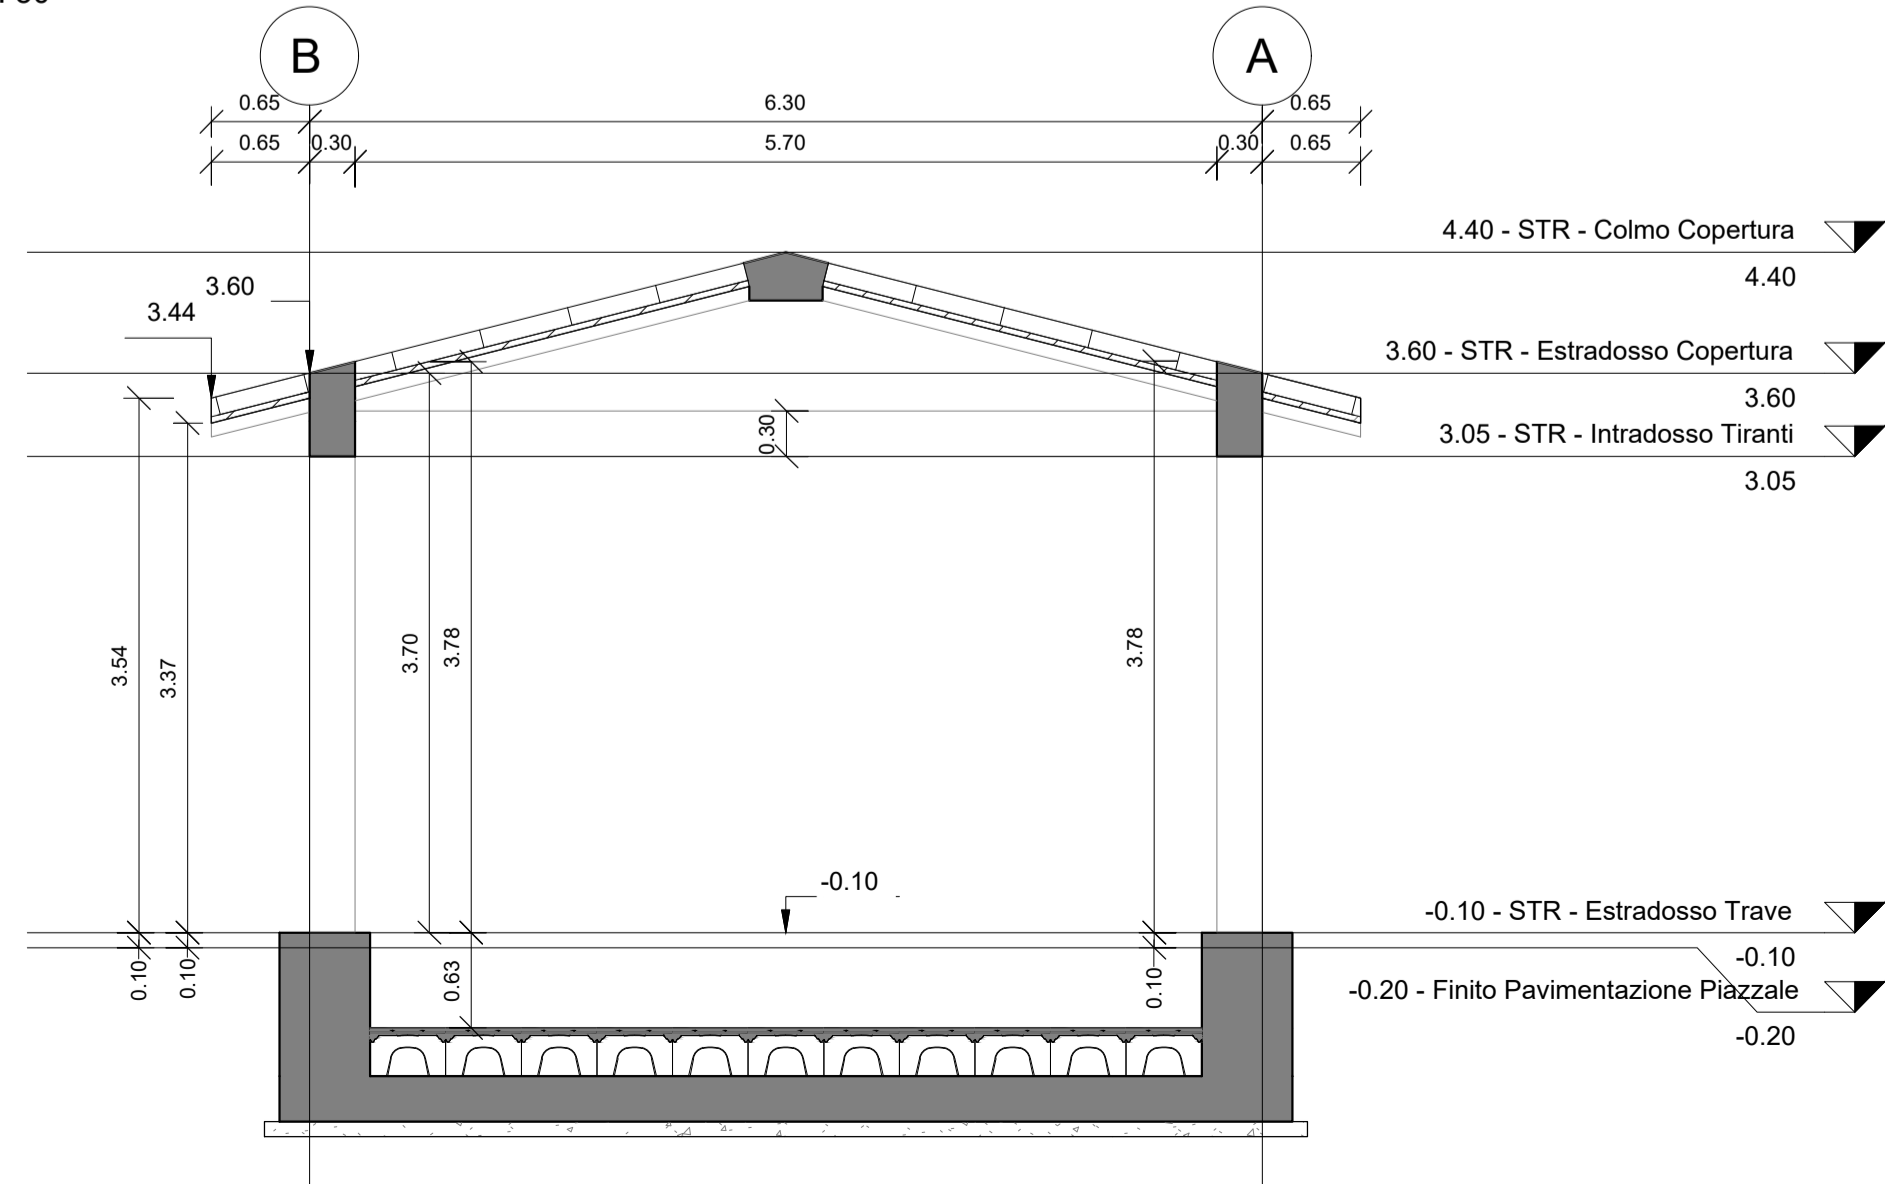

4 3D - Assonometria

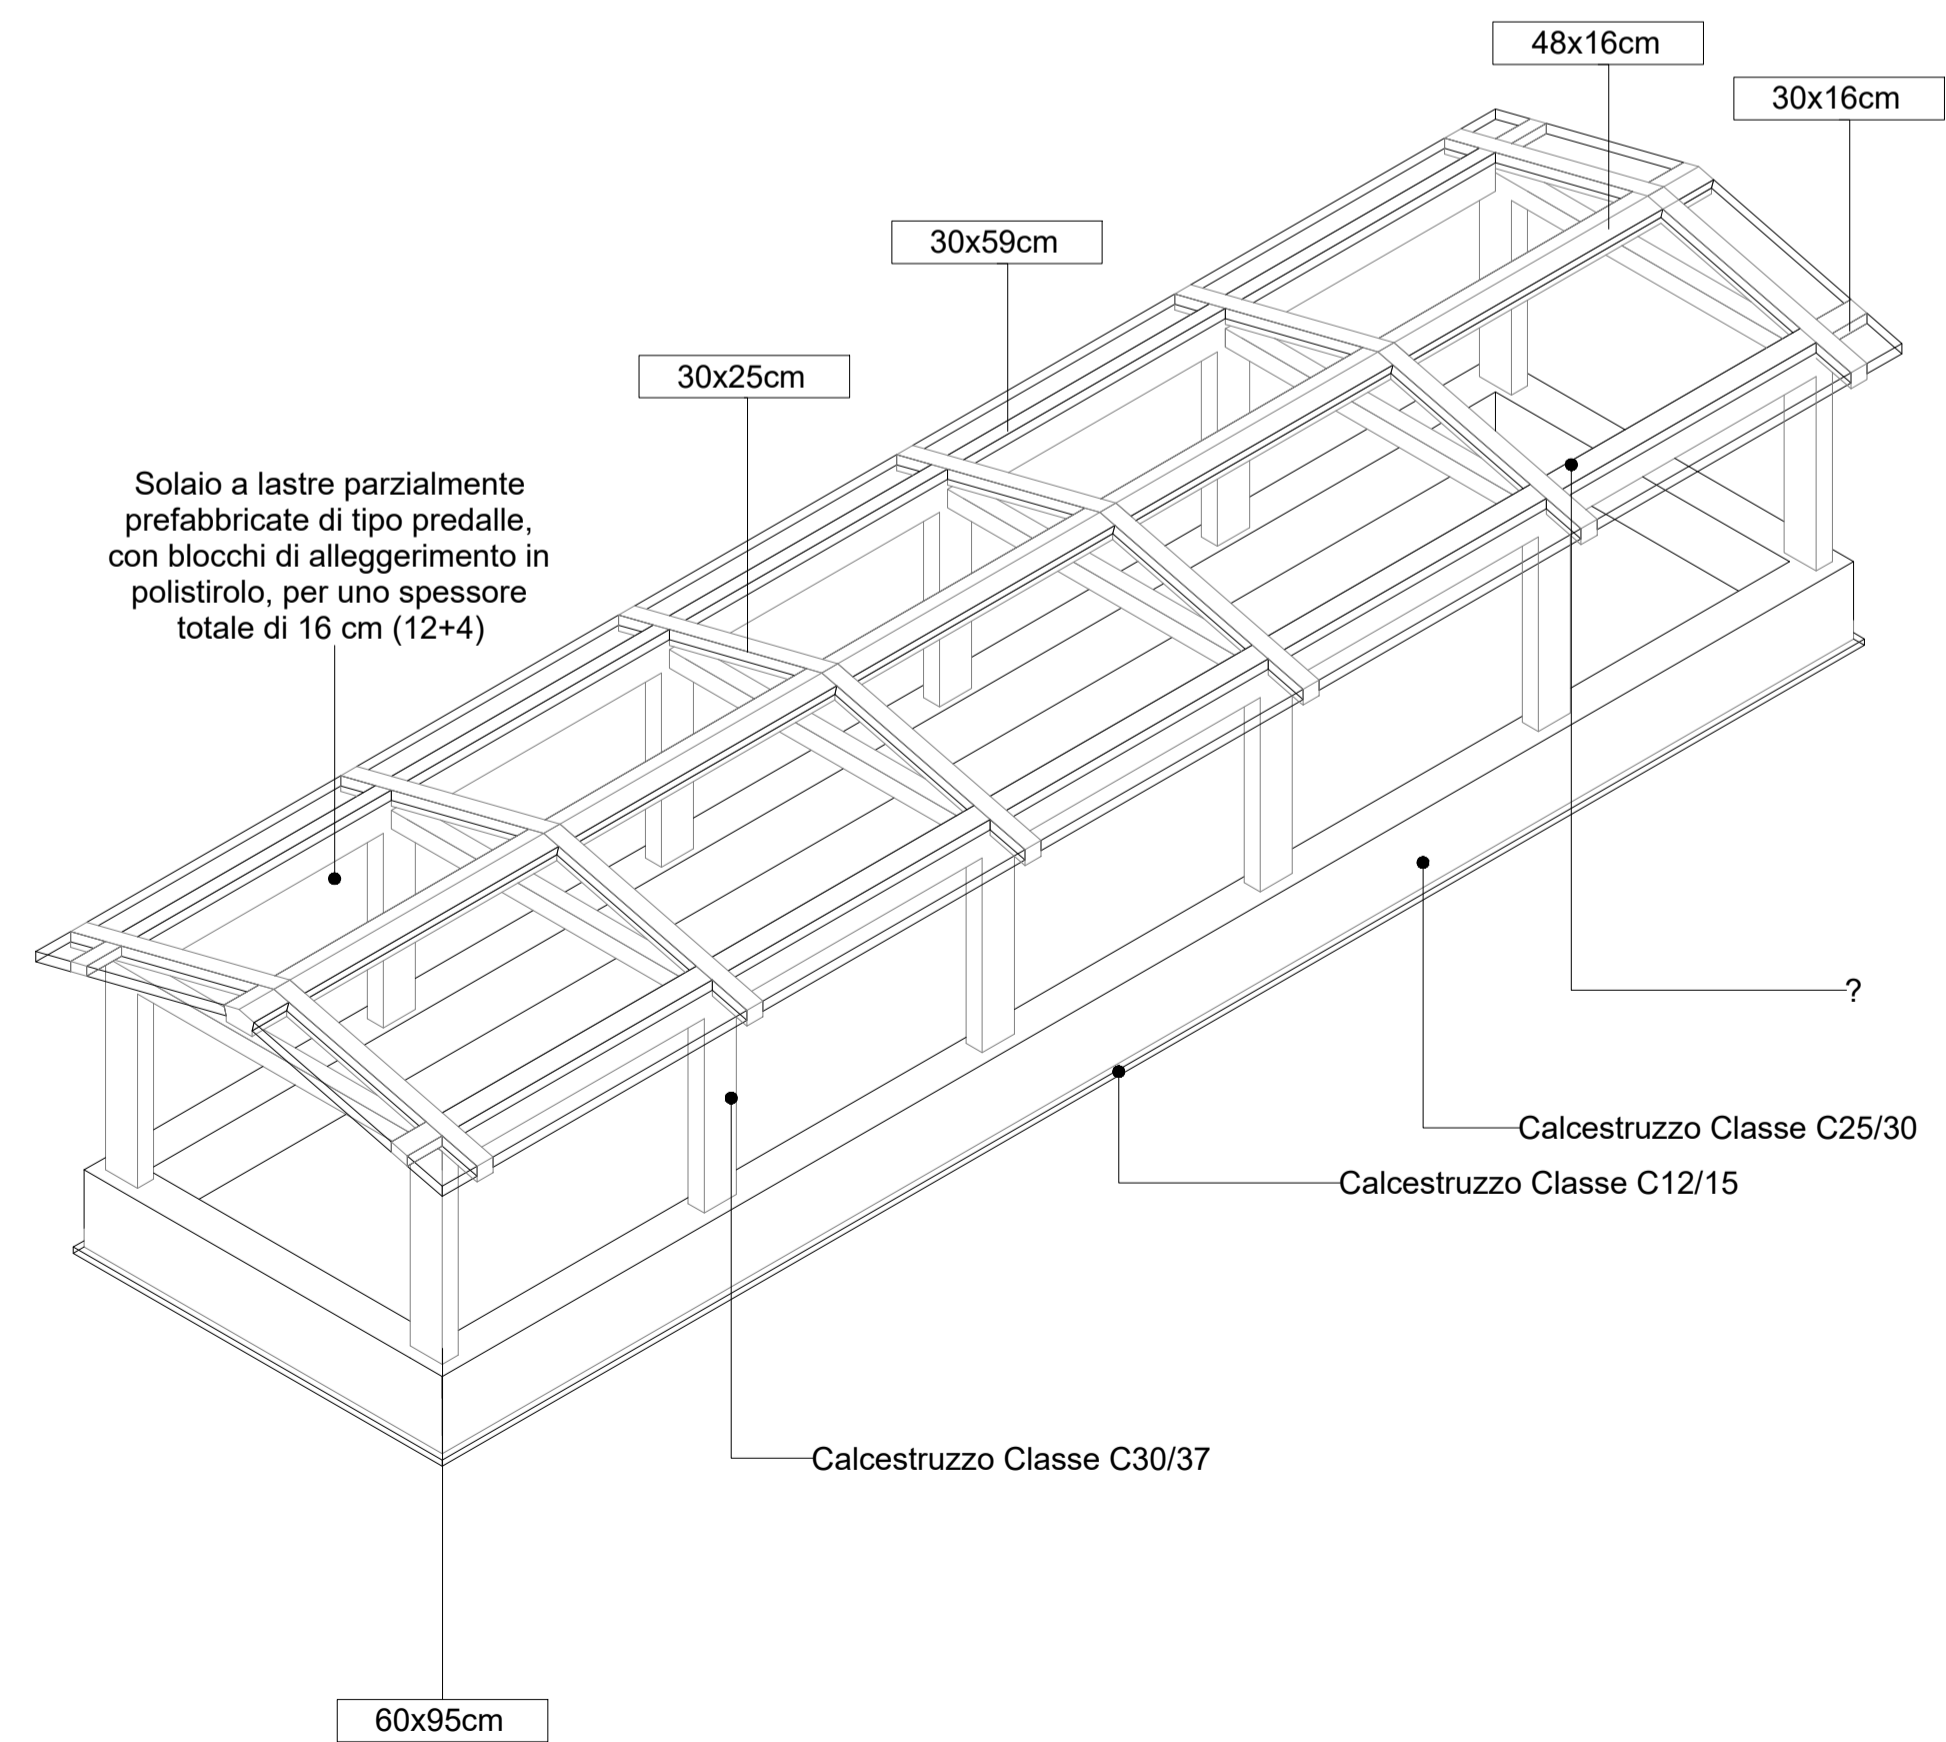

Per le caratteristiche dei materiali si rimanda ad elaborati specifici

INCIDENZA ARMATURE:

• Platea di Fondazione	150 kg/m ³
• Travi Struttura in Elevazione	130 kg/m ³
• Pilastri Struttura in Elevazione	170 kg/m ³
• Vasca per Serbatoio	160 kg/m ³

COMMITTENTE:
RFI
RETE FERROVIARIA ITALIANA
GRUPPO FERROVIE DELLO STATO ITALIANE

PROGETTAZIONE:
ITALFERR
GRUPPO FERROVIE DELLO STATO ITALIANE

CUP J81H0200000001

U.O. PROGETTAZIONE INTEGRATA NORD

PROGETTO DEFINITIVO

COMPLETAMENTO RADDOPPIO LINEA PARMA - LA SPEZIA (PONTREMOLESE)

TRATTA PARMA - VICOFERTILE

FA05D - FABBRICATO GESTORE D'AREA - TIP.D (pk. 3+760,00)

CARPENTERIA DEL FABBRICATO

Sezioni

SCALA:

1:50

COMMESSA LOTTO FASE ENTE TIPO DOC. OPERA/DISCIPLINA PROGR. REV.

IP00 00 D 26 BB FA0540 002 A

Rev.	Descrizione	Redatto	Data	Verificato	Data	Approvato	Data	Autorizzato	Data
A	Emissione esecutiva	M. Ceccarelli	Feb-22	M. Ceccarelli	Feb-22	[Signature]	Feb-22	A. Pirego	Feb-22

IP0000D26BBFA0540002A.DWG

n. Elab.: