




1 Sezione C - C
1 : 50

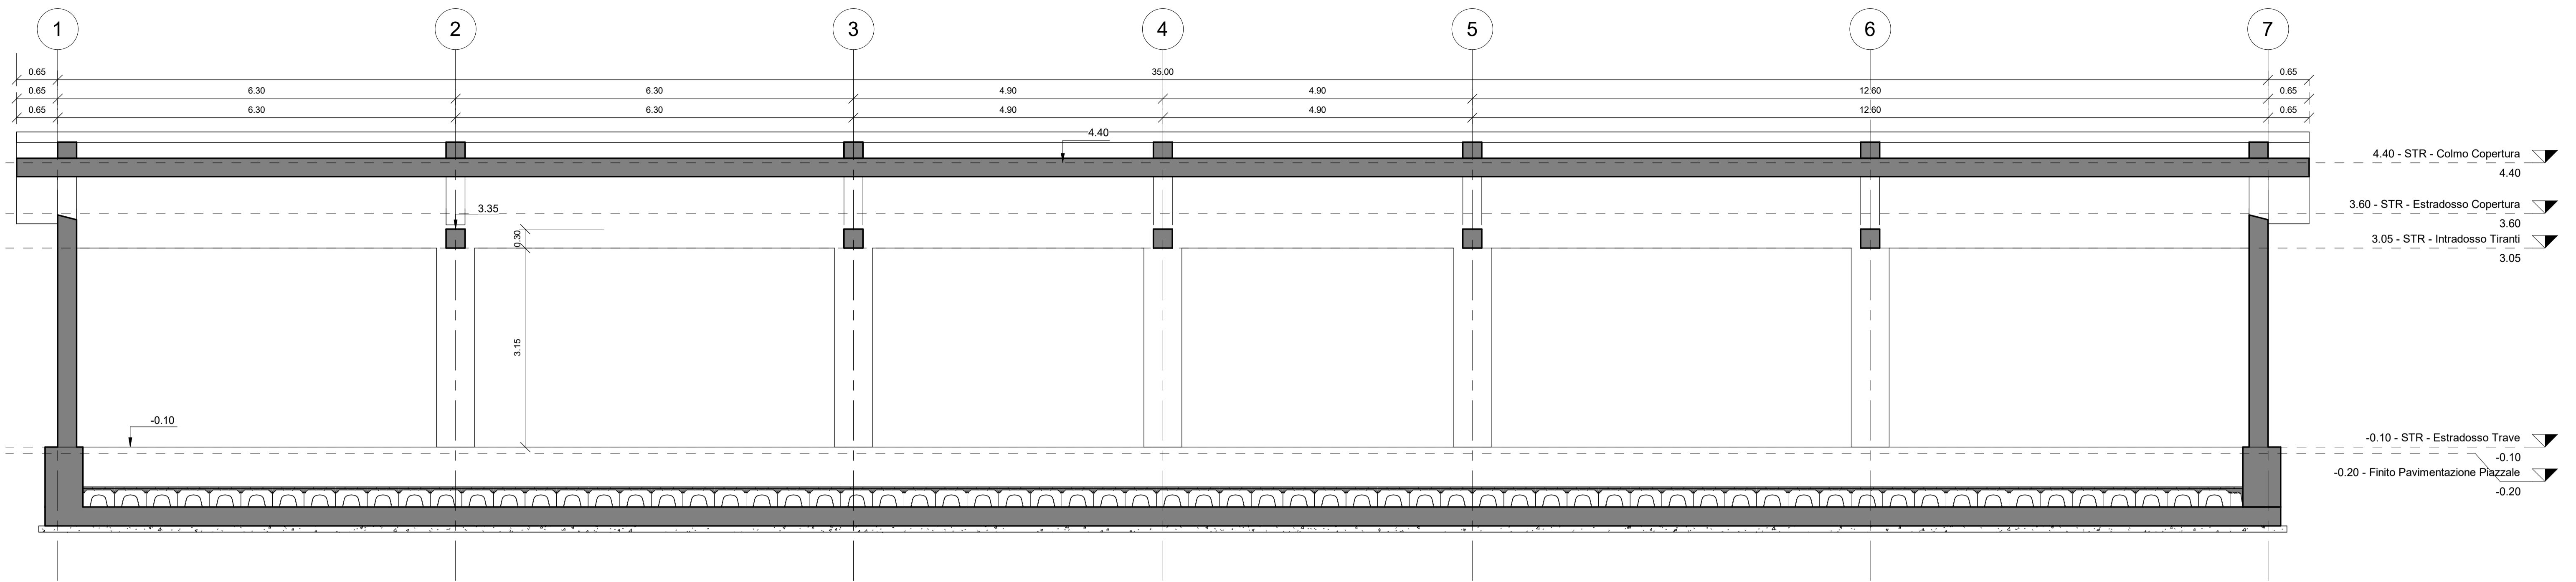

2 Sezione A - A
1 : 50

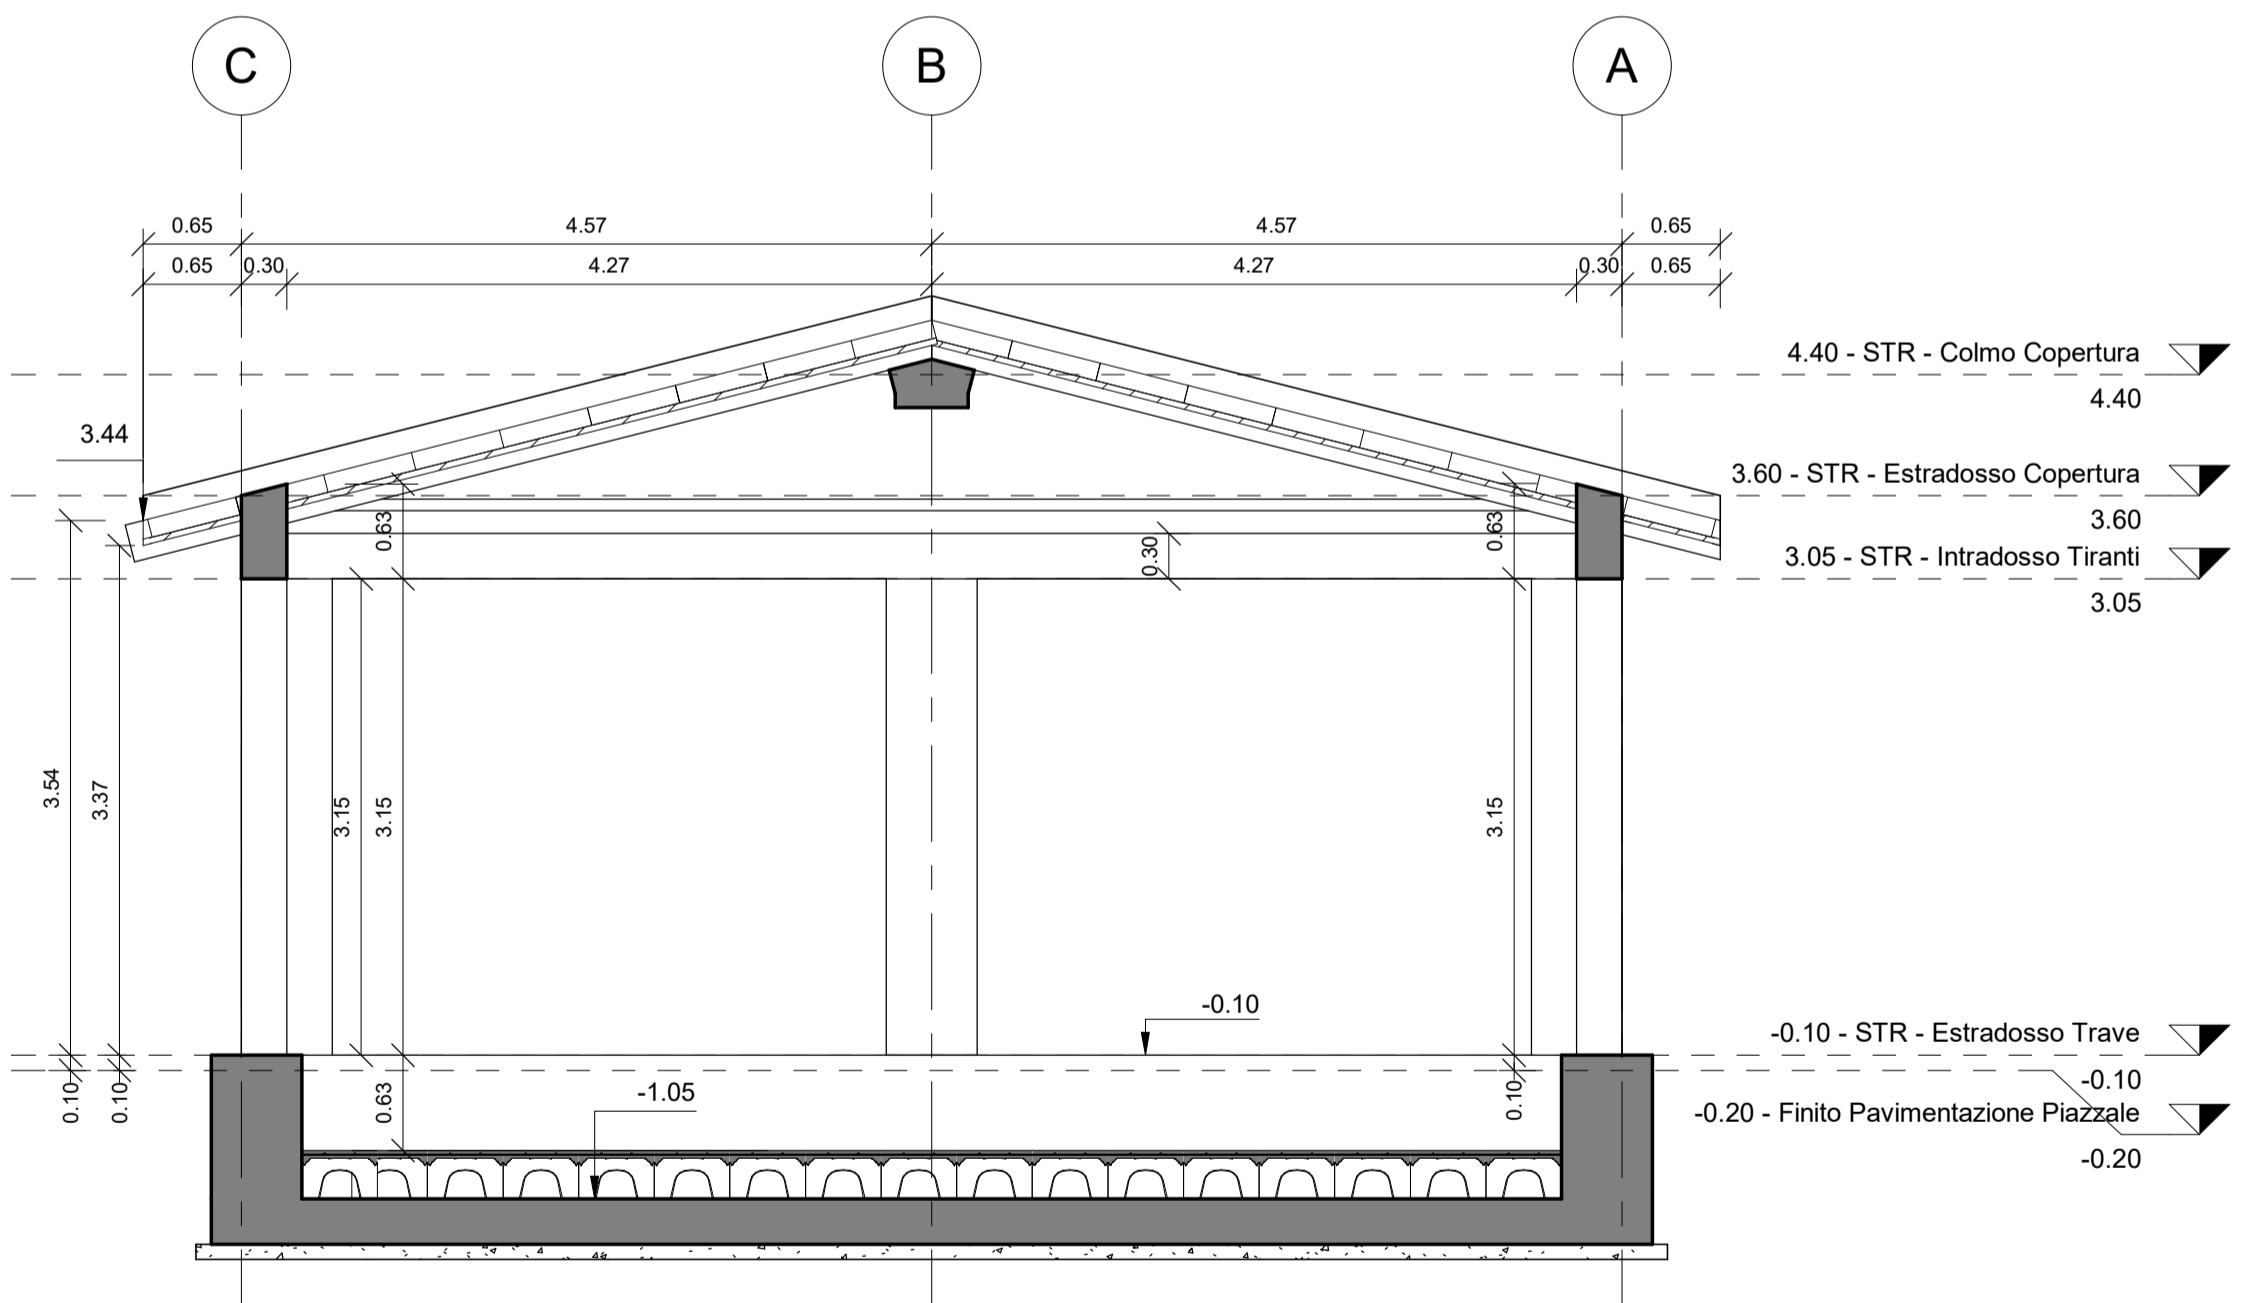

3 Sezione B - B
1 : 50

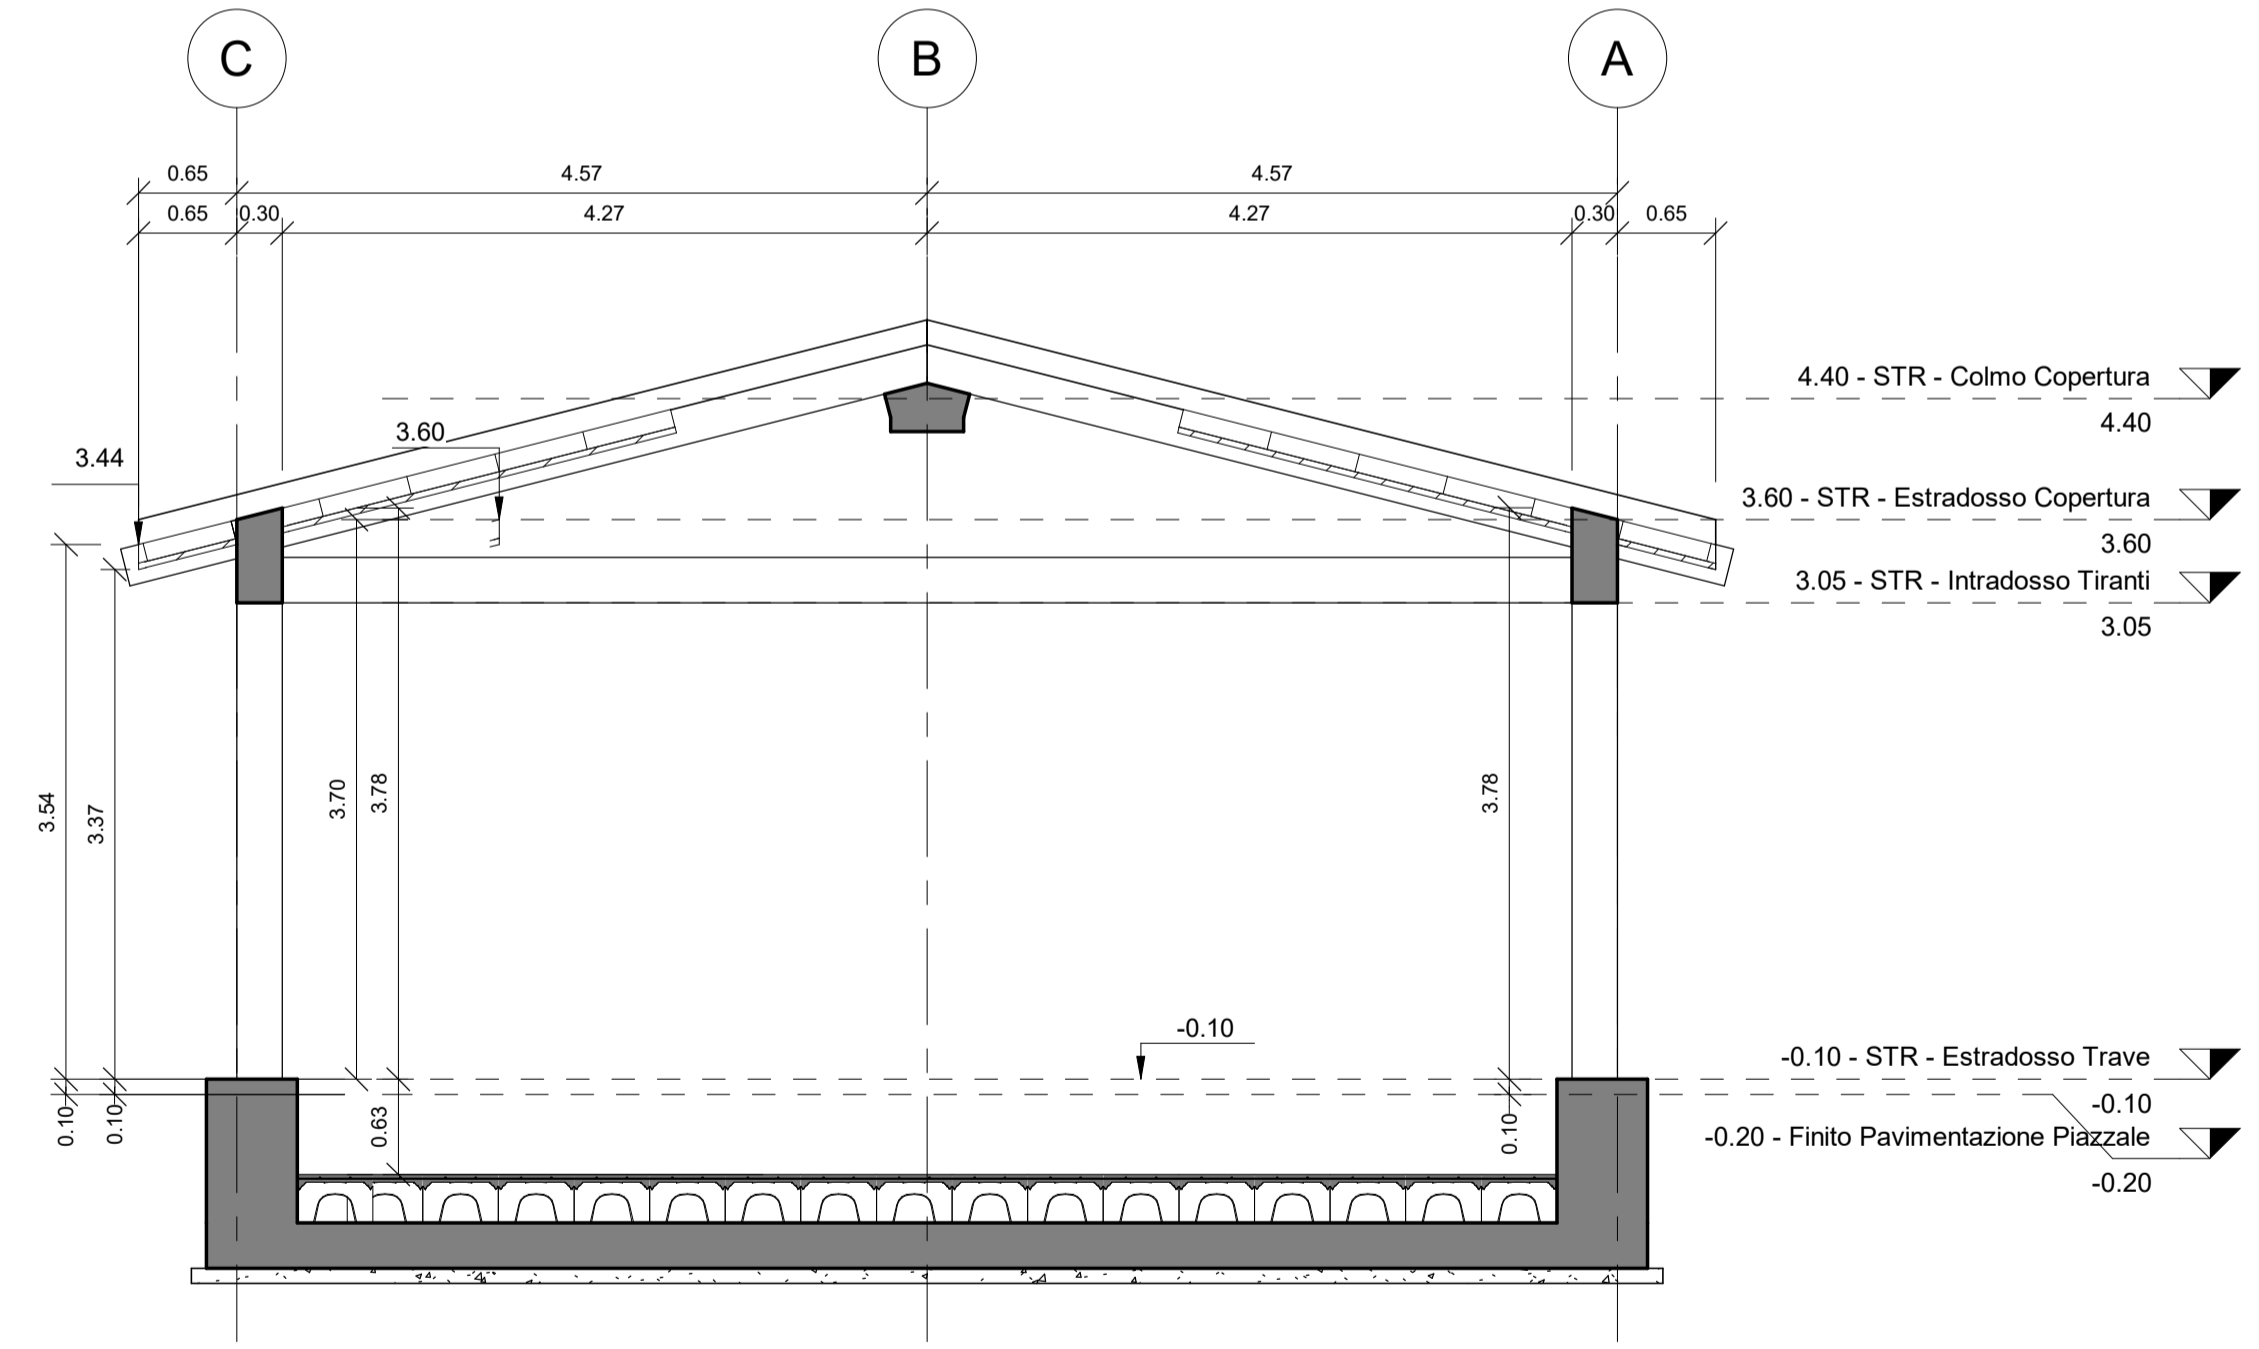

Per le caratteristiche dei materiali si rimanda ad elaborati specifici

INCIDENZA ARMATURE:

• Platea di Fondazione	150 kg/m ³
• Travi Struttura in Elevazione	130 kg/m ³
• Pilastri Struttura in Elevazione	170 kg/m ³
• Vasca per Serbatoio	160 kg/m ³

COMMITTENTE:
RFI
RETE FERROVIARIE ITALIANE
GRUPPO FERROVIE DELLO STATO ITALIANE

PROGETTAZIONE:
ITALFERR
GRUPPO FERROVIE DELLO STATO ITALIANE

CUP J81H0200000001

S.O. PROGETTAZIONE INTEGRATA NORD
PROGETTO DEFINITIVO
COMPLETAMENTO RADDOPPIO LINEA PARMA - LA SPEZIA (PONTREMOLESE)
TRATTA PARMA - VICOFERTILE

FA10 - FABBRICATO TECNOLOGICO - TIP.H (pk.2+200,00)
Carpenteria del fabbricato - Sezioni

SCALA:
1 : 50

COMMESSA	LOTTO	FASE	ENTE	TIPO DOC.	OPERA/DISCIPLINA	PROGR.	REV.
IP00	01	D	26	BB	FA1003	002	A

Rev.	Descrizione	Redatto	Data	Verificato	Data	Approvato	Data	Autorizzato	Data
A	Emissione Esecutiva	ITF	Nov. 2022	M. Schinelli	Nov. 2022	[Signature]	Nov. 2022	A. Perego	Nov. 2022

