CARPENTERIA FONDAZIONE (-0.35)
SCALA 1:50

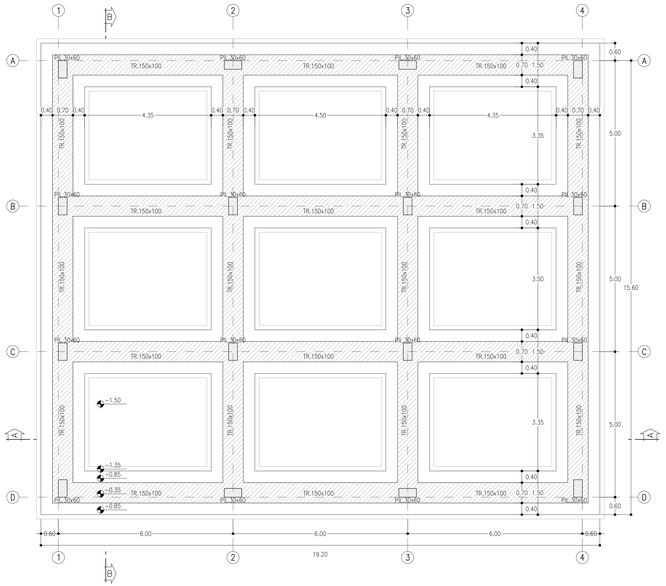

CARPENTERIA CORDOLO (+0.20)
SCALA 1:50

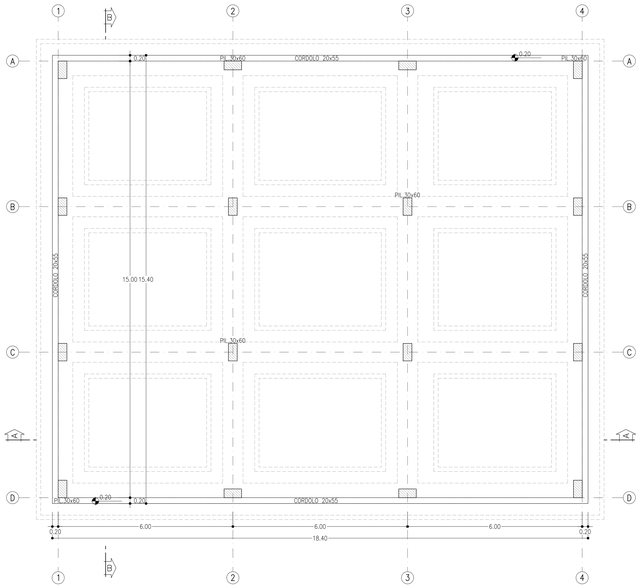

CARPENTERIA COPERTURA (+5.50)
SCALA 1:50

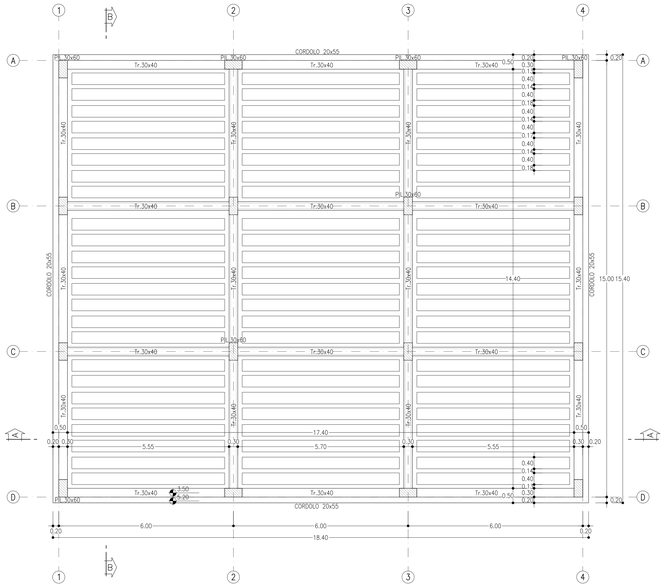

SEZIONE SOLAIO
SCALA 1:10

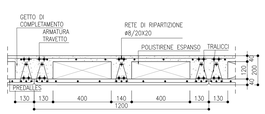

KEY PLAN
SCALA 1:50

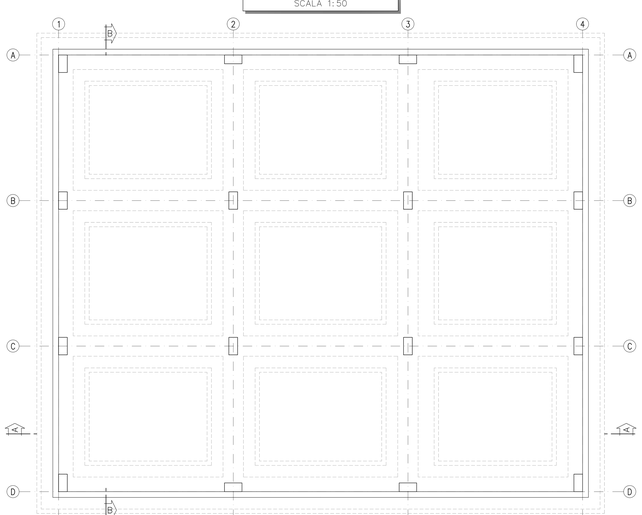

SEZIONE A-A
SCALA 1:50

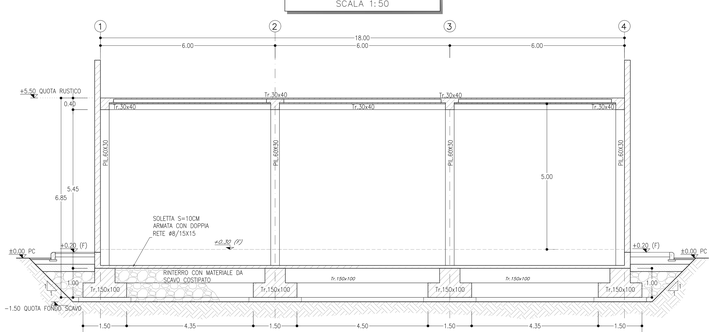

SEZIONE B-B
SCALA 1:50

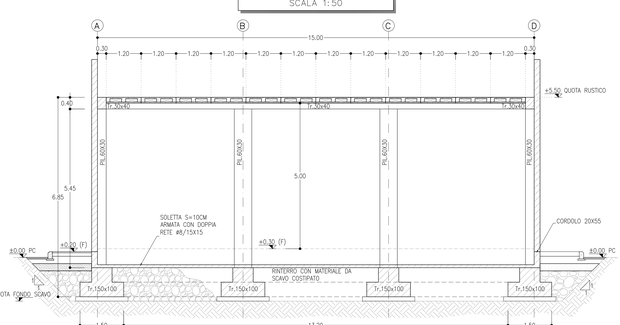

NOTE

- EVENTUALI DIFFERENZE TRA LE MISURE DI QUOTE TOTALI E LA SOMMATORIA DELLE MISURE DI QUOTE PARZIALI SONO DOVUTE AD ARROTONDAMENTI AUTOMATICI
- PER LE CARATTERISTICHE DEI MATERIALI E NOTE DI CARATTERE GENERALE SI RIMANDA ALL'ELABORATO SPECIFICO DI RIFERIMENTO IP000000267T0C00000001A

COMMITTENTE:

RFI RETE FERROVIARIA ITALIANA
GRUPPO FERROVIE DELLO STATO ITALIANE

PROGETTAZIONE:

ITALFERR
GRUPPO FERROVIE DELLO STATO ITALIANE

CUP J81H02000000001

U.O. PROGETTAZIONE INTEGRATA NORD

PROGETTO DEFINITIVO

COMPLETAMENTO RADDOPPIO LINEA PARMA - LA SPEZIA (PONTREMOLESE)

TRATTA PARMA - VICOFERTILE

FA10A - FABBRICATO TECNOLOGICO - TIP.G (pk. 2+200,00)

CARPENTERIA DEL FABBRICATO

Piante e sezioni

SCALA: 1:50

COMMESSA	LOTTO	FASE	ENTE	TIPO DOC.	OPERA/DISC/PLINA		PROGR.	REV.
IP00	00	D	26	BB	FA10	10	001	A

Rev.	Descrizione	Redatto	Data	Verificato	Data	Approvato	Data	Autorizzato Data
A	Emissione esecutiva	M. Ceccarelli	Nov-22	M. Bellini	Nov-22	G. Fiore	Nov-22	A. Perego Nov-22

ORDINE INGEGNERI PROVINCIA DI ROMA Ing. Alessandro PEREGO Sez. A 24000 Settore A Ingegneria Civile e Ambientale

IP000000267BBFA1010001A.DWG | n. Elab.: