H1 PAVIMENTAZIONE ESTERNA
1 : 20

Numero Strato	Descrizione Materiale	Spessore [cm]
1	Pavimento esterno in piastrelle di cemento pressato dim. 40x40x3,5 cm	3.5
2	Allettamento in malta cementizia	7.0
3	Soletta in c.a. C25/30 con rete elettrosaldata Φ 8 20/20	15.0
4	Materiale misto da cava compattato	30.0

H2 PAVIMENTO PIANO TERRA
1 : 20

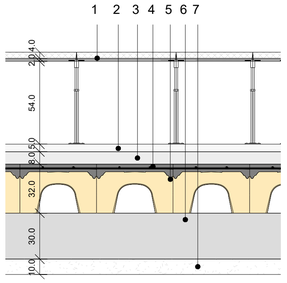

Numero Strato	Descrizione Materiale	Spessore [cm]
1	Pavimento sopraelevato a elevata portata, costituito da pannelli in solfato di calcio monostrato dim. 60x60 cm su sostegno in acciaio stampato zincato, regolabile in altezza; finitura superficiale in lastre di gres porcellanato con trattamento antipolvere del fondo e delle pareti	4.0
2	Soletta in c.a. con rete elettrosaldata Φ 8 20/20	5.0
3	Pannello isolante in XPS a alta densità (λ = 0,036 W/mK) con soprastante foglio separatore in polietilene	8.0
4	Soletta in c.a. con rete elettrosaldata Φ 8 20/20	5.0
5	Vespaio aerato realizzato con igloo in plastica riciclata	27.0
6	Calcestruzzo Classe C25/30	30.0
7	Calcestruzzo Classe C12/15	10.0

H9 SOLAIO COPERTURA
1 : 20

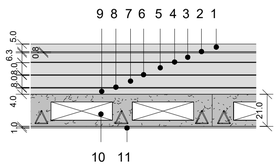

Numero Strato	Descrizione Materiale	Spessore [cm]
1	Starto superiore di finitura di ghiaetto	5.0
2	Starto di guaina bituminosa posata a strati incrociati sp. 4mm	0.8
3	Massetto pendenze 1%-2% in cls. allegerito sp. variabile	6.0
4	Strato separatore in fogli di polietilene Sp.3 mm	0.3
5	Pannello di polistirene Sp.8cm	8.0
6	Strato separatore in fogli di polietilene Sp.3 mm	0.3
7	Pannello di polistirene Sp.8cm	8.0
8	Alluminio sp. 3mm	0.4
9	Barriera al vapore sp. 4 mm	4.0
10	Solaio a lastre parzialmente prefabbricate di tipo predalle, con blocchi di alleggerimento in polistirolo, per uno spessore totale di 21 cm	21.0
11	Due mani di tinteggiatura con idropittura lavabile a scelta delle Ferrovie previa stuccatura dei giunti	1.0

M1 TAMPONATURA ESTERNA
1 : 20

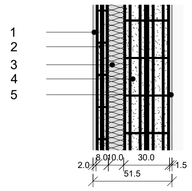

Numero Strato	Descrizione Materiale	Spessore [cm]
1	Intonaco premiscelato e tinteggiatura per esterni	2.0
2	Blocco in termolaterizio porizzato	8.0
3	Pannello isolante in EPS 150 (λ = 0,033 W/mK)	10.0
4	Blocco in termolaterizio porizzato	30.0
5	Intonaco civile liscio premiscelato tinteggiato con idropittura lavabile	1.5

M2 TAMPONATURA ESTERNA
1 : 20

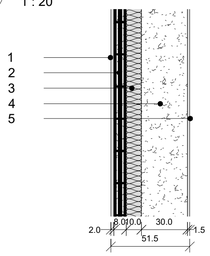

Numero Strato	Descrizione Materiale	Spessore [cm]
1	Intonaco premiscelato e tinteggiatura per esterni	2.0
2	Blocco in termolaterizio porizzato	8.0
3	Pannello isolante in EPS 150 (λ = 0,033 W/mK)	10.0
4	Calcestruzzo Classe C30/37	
5	Intonaco civile liscio premiscelato tinteggiato con idropittura lavabile	1.5

M6 PARAPETTO COPERTURA
1 : 20

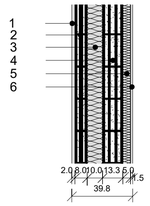

Numero Strato	Descrizione Materiale	Spessore [cm]
1	Intonaco premiscelato e tinteggiatura per esterni	2.0
2	Blocco in termolaterizio porizzato	8.0
3	Pannello isolante in EPS 150 (λ = 0,033 W/mK)	10.0
4	Blocco in termolaterizio porizzato	13.3
5	Pannello isolante in EPS 150 (λ = 0,033 W/mK)	5.0
6	Intonaco civile liscio premiscelato tinteggiato con idropittura lavabile	1.5

M3 TRAMEZZO INTERNO
1 : 20

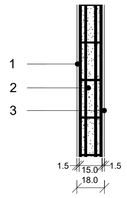

Numero Strato	Descrizione Materiale	Spessore [cm]
1	Intonaco civile liscio premiscelato tinteggiato con idropittura lavabile	1.5
2	Blocco in termolaterizio porizzato	15.0
3	Intonaco civile liscio premiscelato tinteggiato con idropittura lavabile	1.5

1 Dettagli Costruttivi - Spaccato Assonometrico

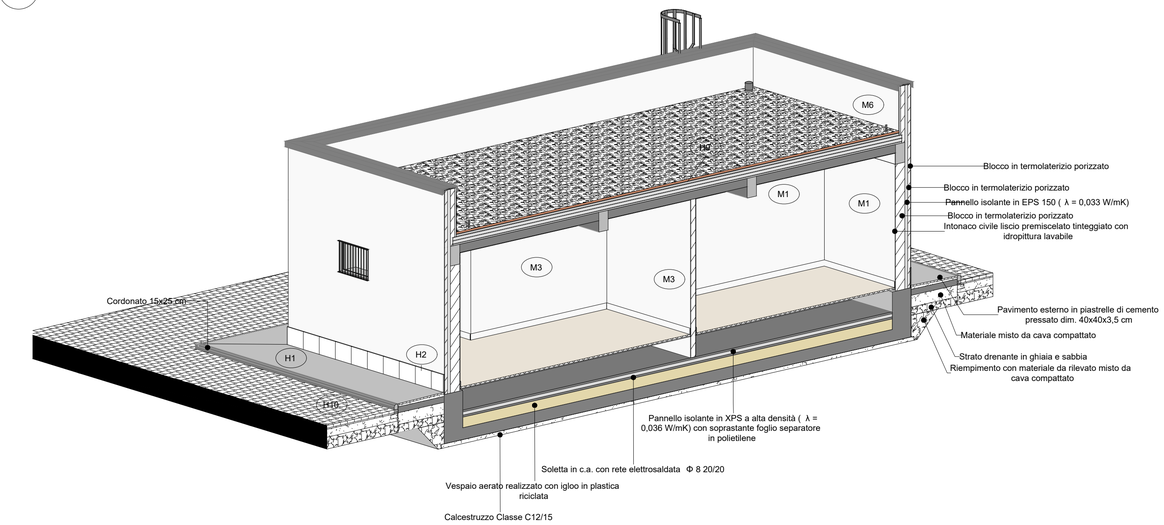

KeyMap - Piano Terra

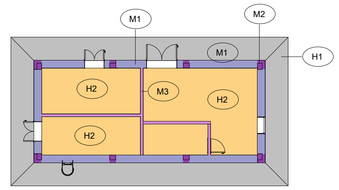

KeyMap - Copertura

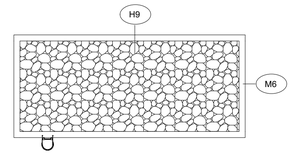

2 Dettagli Costruttivi
1 : 20

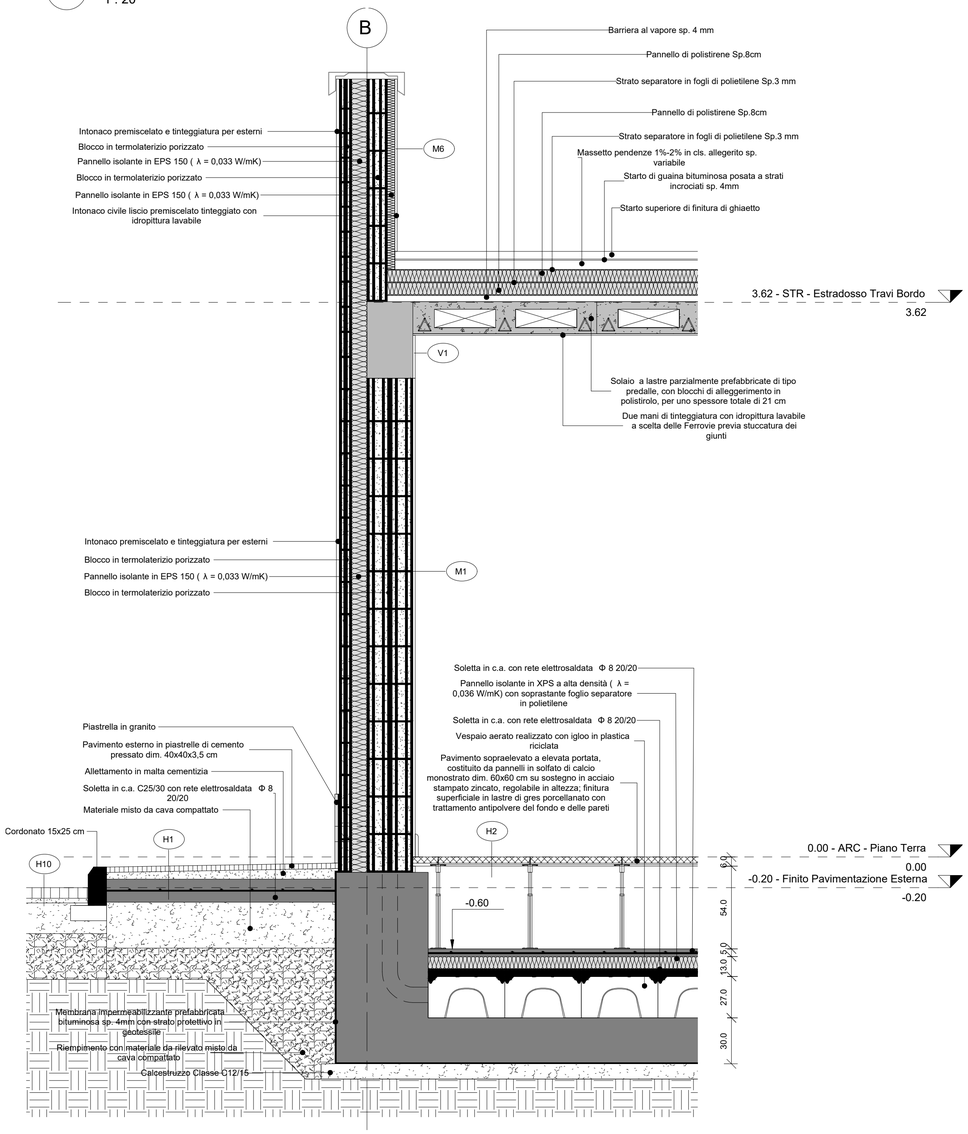

COMMITTENTE:

RFI RETE FERROVIARIA ITALIANA
GRUPPO FERROVIE DELLO STATO ITALIANE

PROGETTAZIONE:

ITALFERR
GRUPPO FERROVIE DELLO STATO ITALIANE

CUP J81H02000000001

U.O. PROGETTAZIONE INTEGRATA NORD

PROGETTO DEFINITIVO

COMPLETAMENTO RADDOPPIO LINEA PARMA - LA SPEZIA (PONTREMOLESE)

TRATTA PARMA - VICOFERTILE

FA01 - FABBRICATO STAZ. PARMA- TIP.F (pk.0+000,00)

Dettagli Costruttivi

SCALA: 1:50

COMMESSA	LOTTO	FASE	ENTE	TIPO DOC.	OPERA/DISCIPLINA	PROGR.	REV.
IP00	00	D	26	BZ	FA0110	001	A

Rev.	Descrizione	Redatto	Data	Verificato	Data	Approvato	Data	Autorizzato Data
A	Emissione esecutiva	M. Ceccarelli	Feb-22	M. Sabbadini	Feb-22	G. Fadda	Feb-22	A. Perego Feb-22

IP0000D26BZFA0110001A.DWG | n. Elab.: