
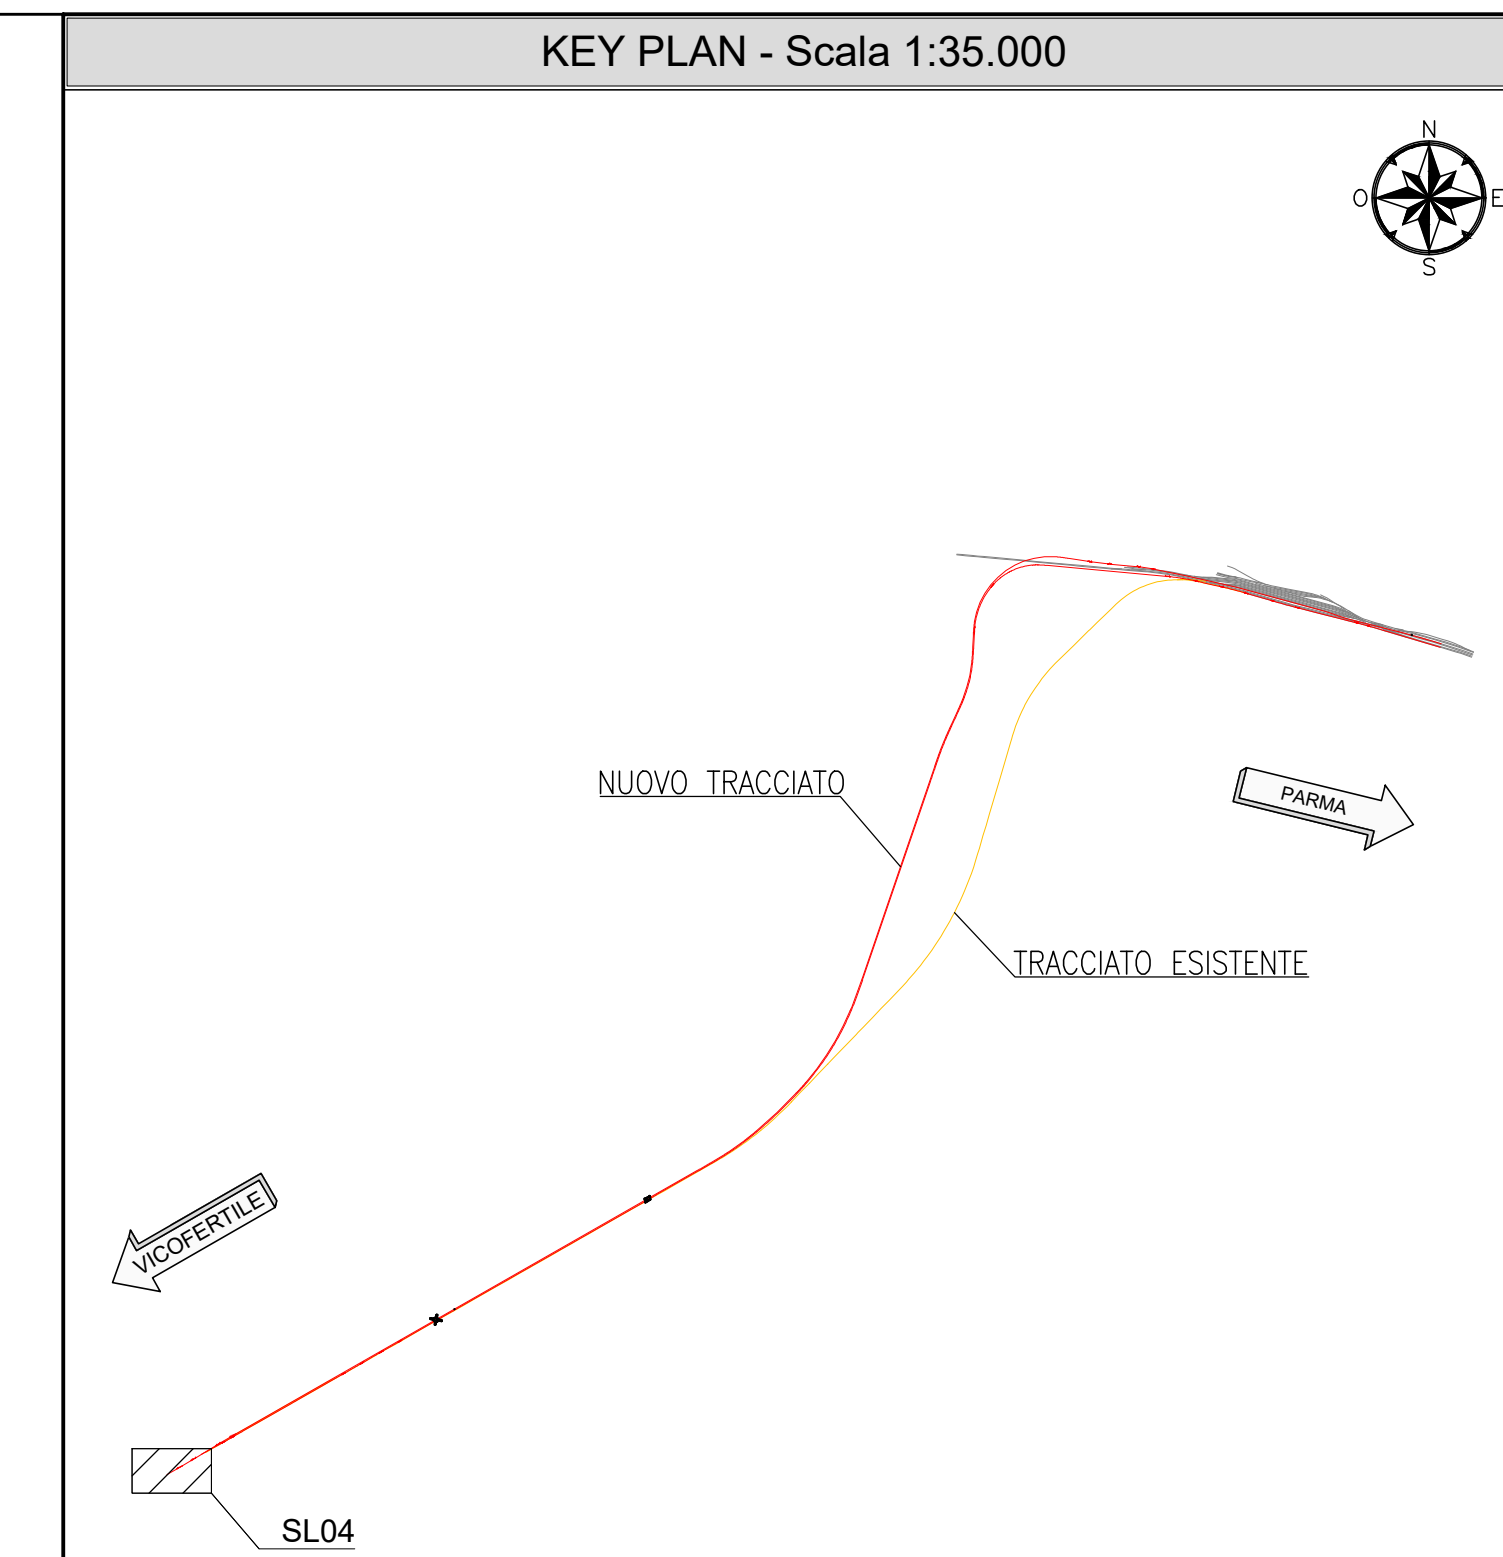
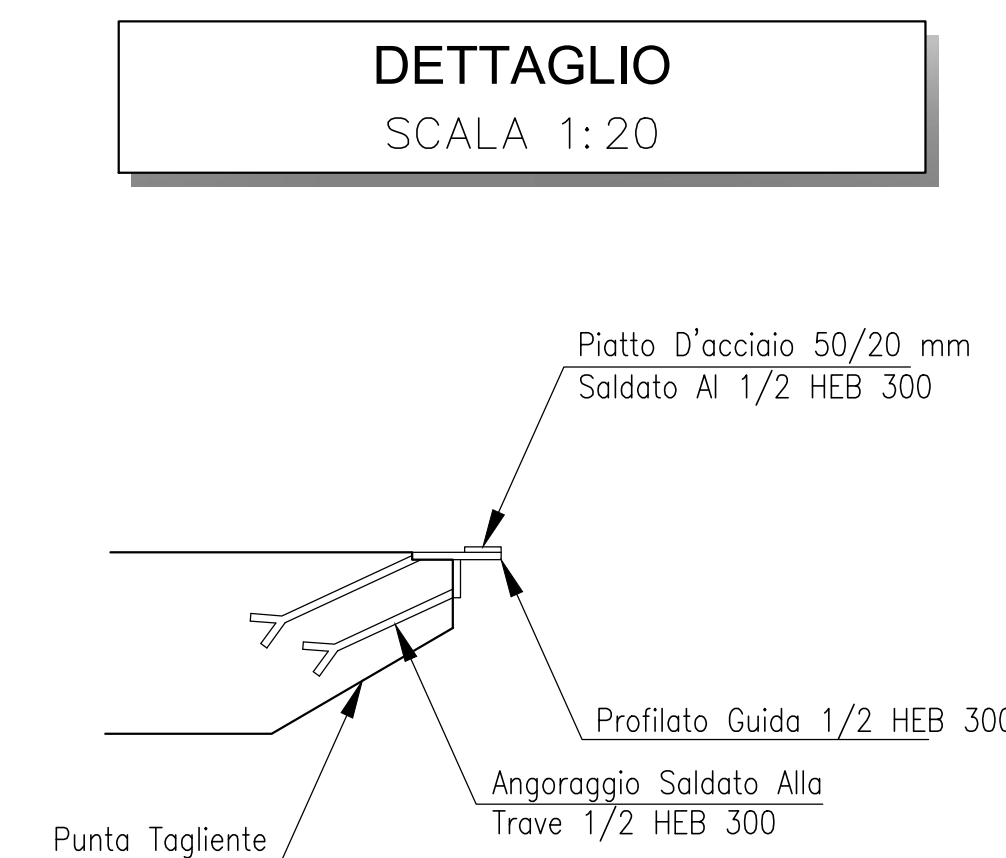


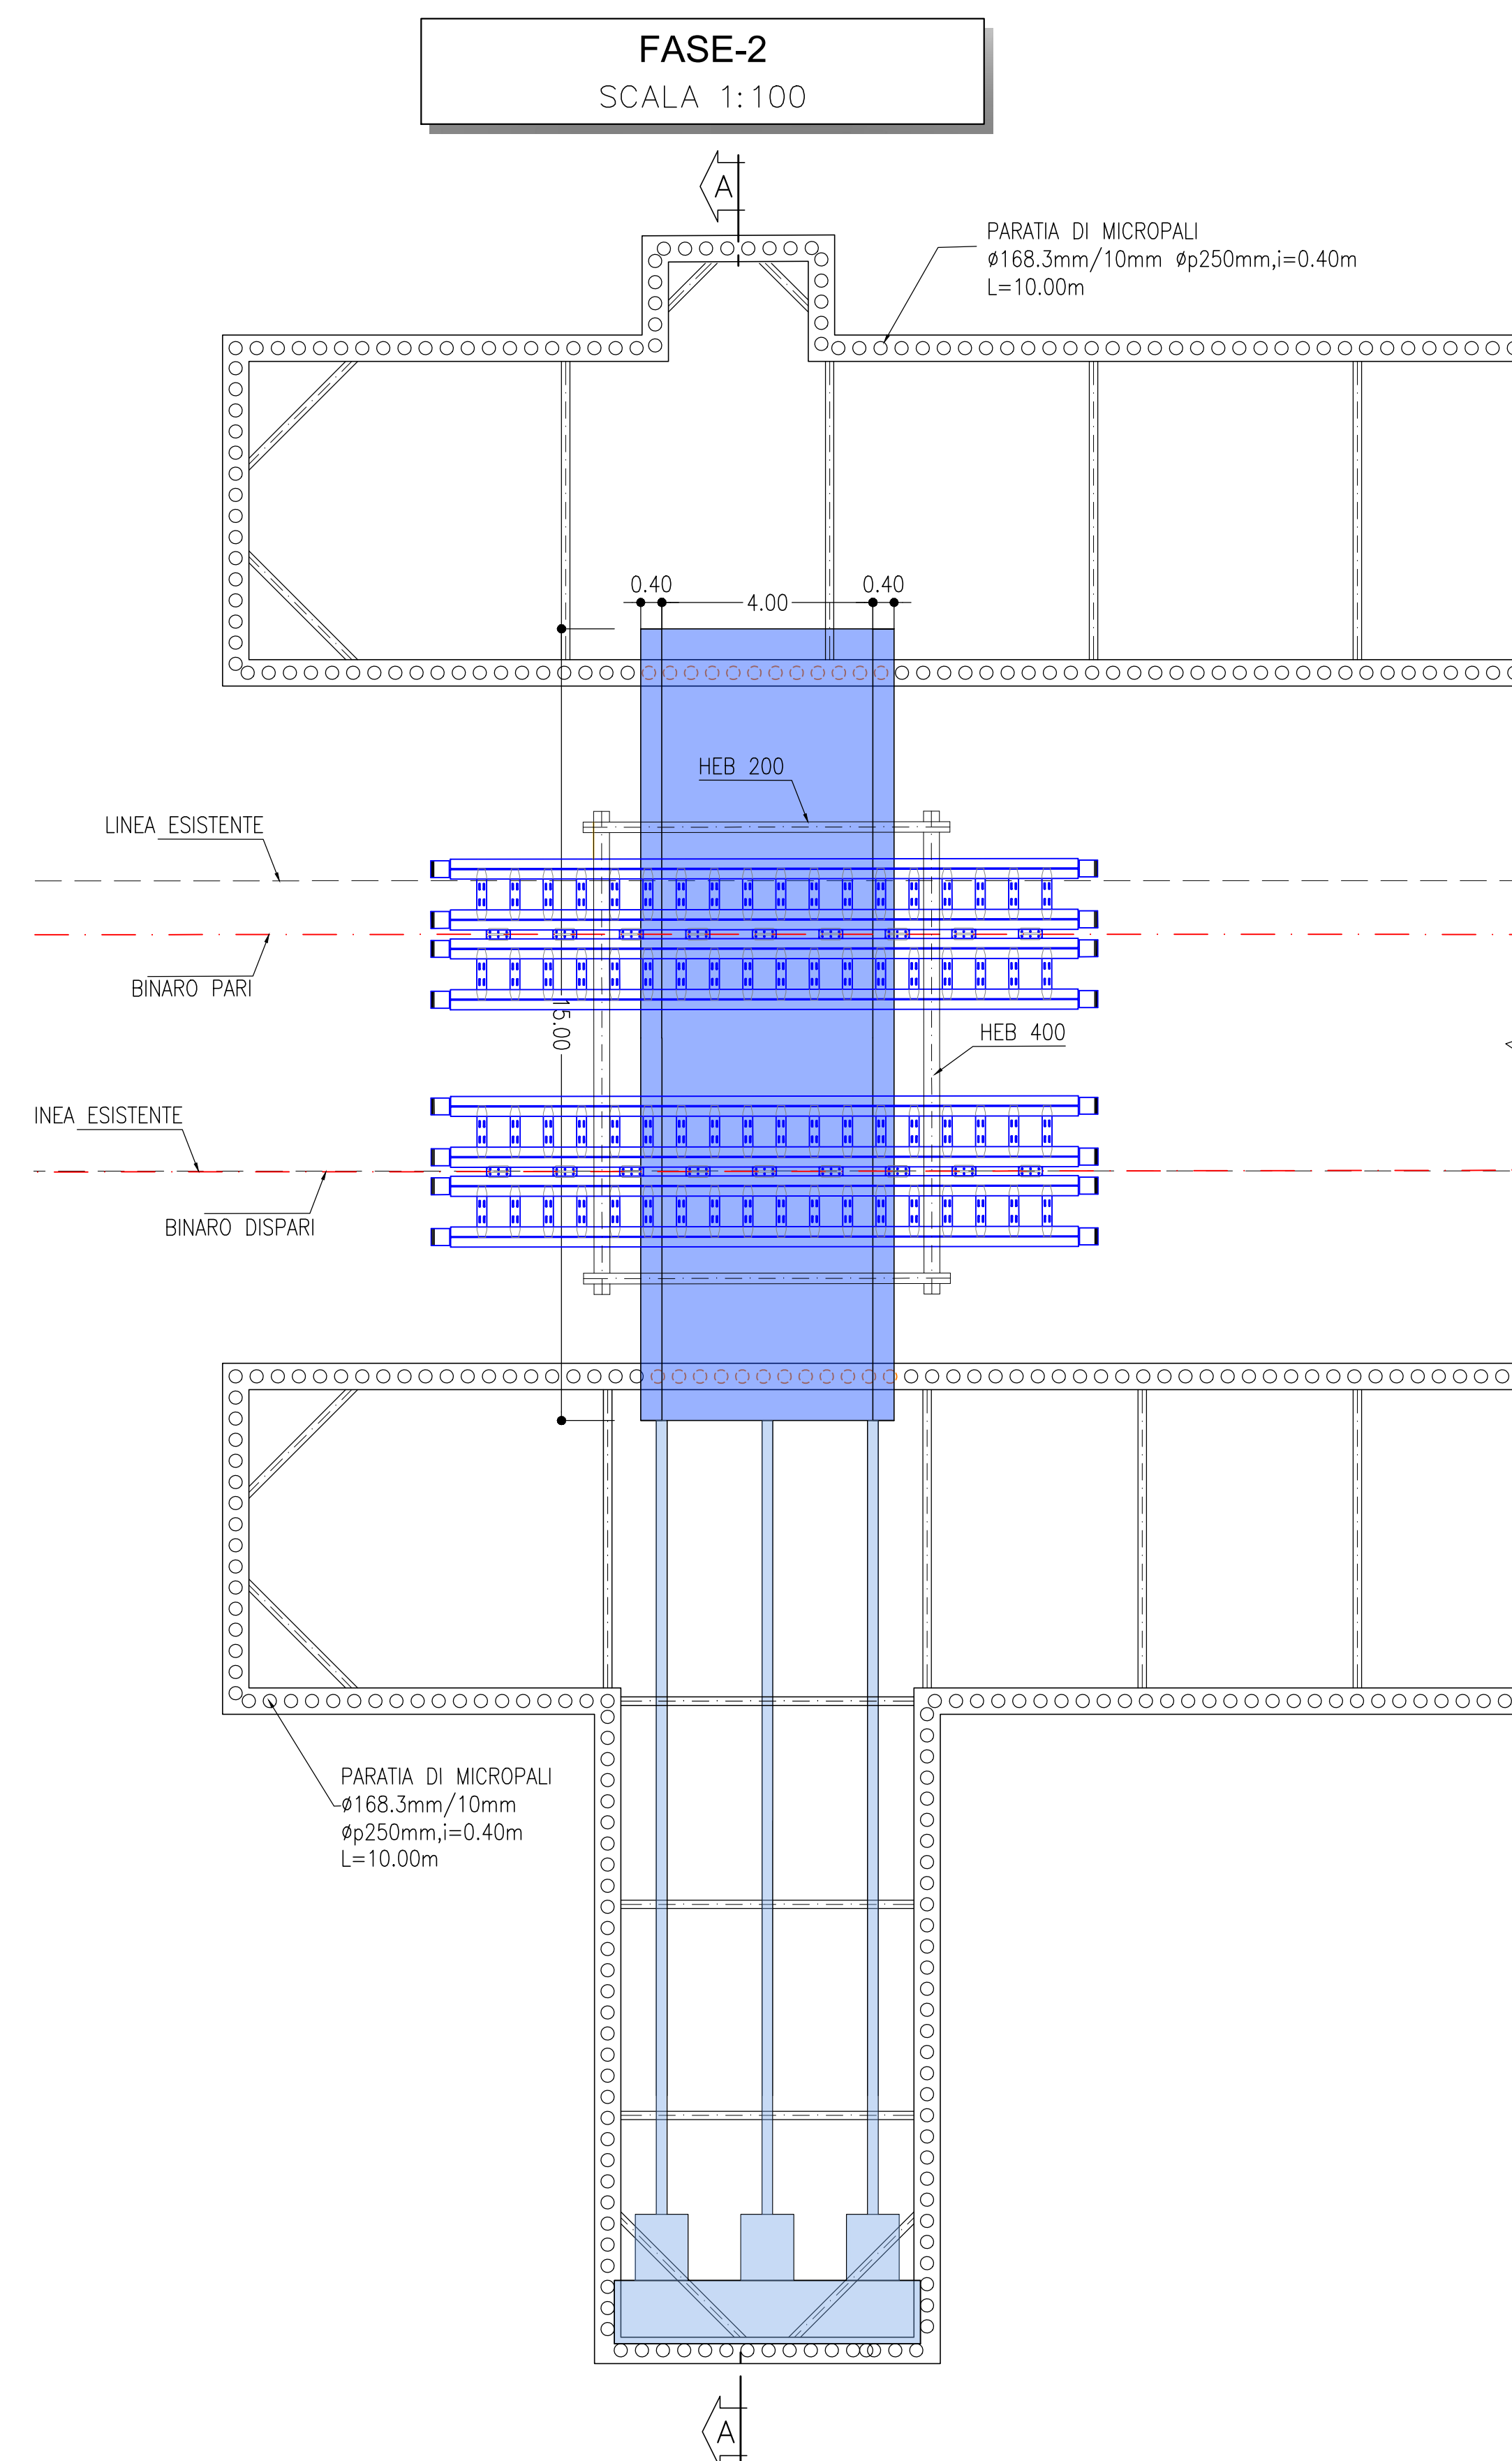


QUANTITÀ PER FV01							
	Scavo	Riempimento	Calcestruzzo Soletta	Calcestruzzo Piedritti	Calcestruzzo Fondazione	Opere Provvisoriale	
						Micropali	Puntoni
	(m³)	(m3)	(m²)	(m²)	(m²)		(m)
FV01	2991.7	729.681	122.9	808.1	344.96	7530.00	173.65

NOTE

- EVENTUALI DIFFERENZE TRA LE MISURE DI QUOTE TOTALI E LA SOMMATORIA DELLE MISURE DI QUOTE PARZIALI SONO DOVUTE AD ARROTONDAMENTI AUTOMATICI
- PER LE CARATTERISTICHE DEI MATERIALI E NOTE DI CARATTERE GENERALE SI RIMANDA ALL'ELABORATO SPECIFICO DI RIFERIMENTO IP0000D26T0C0000001A

LEGENDA

— ASSE DI PROGETTO
Q.P.= QUOTA PROGETTO
P.F.= PIANO DEL FERRO

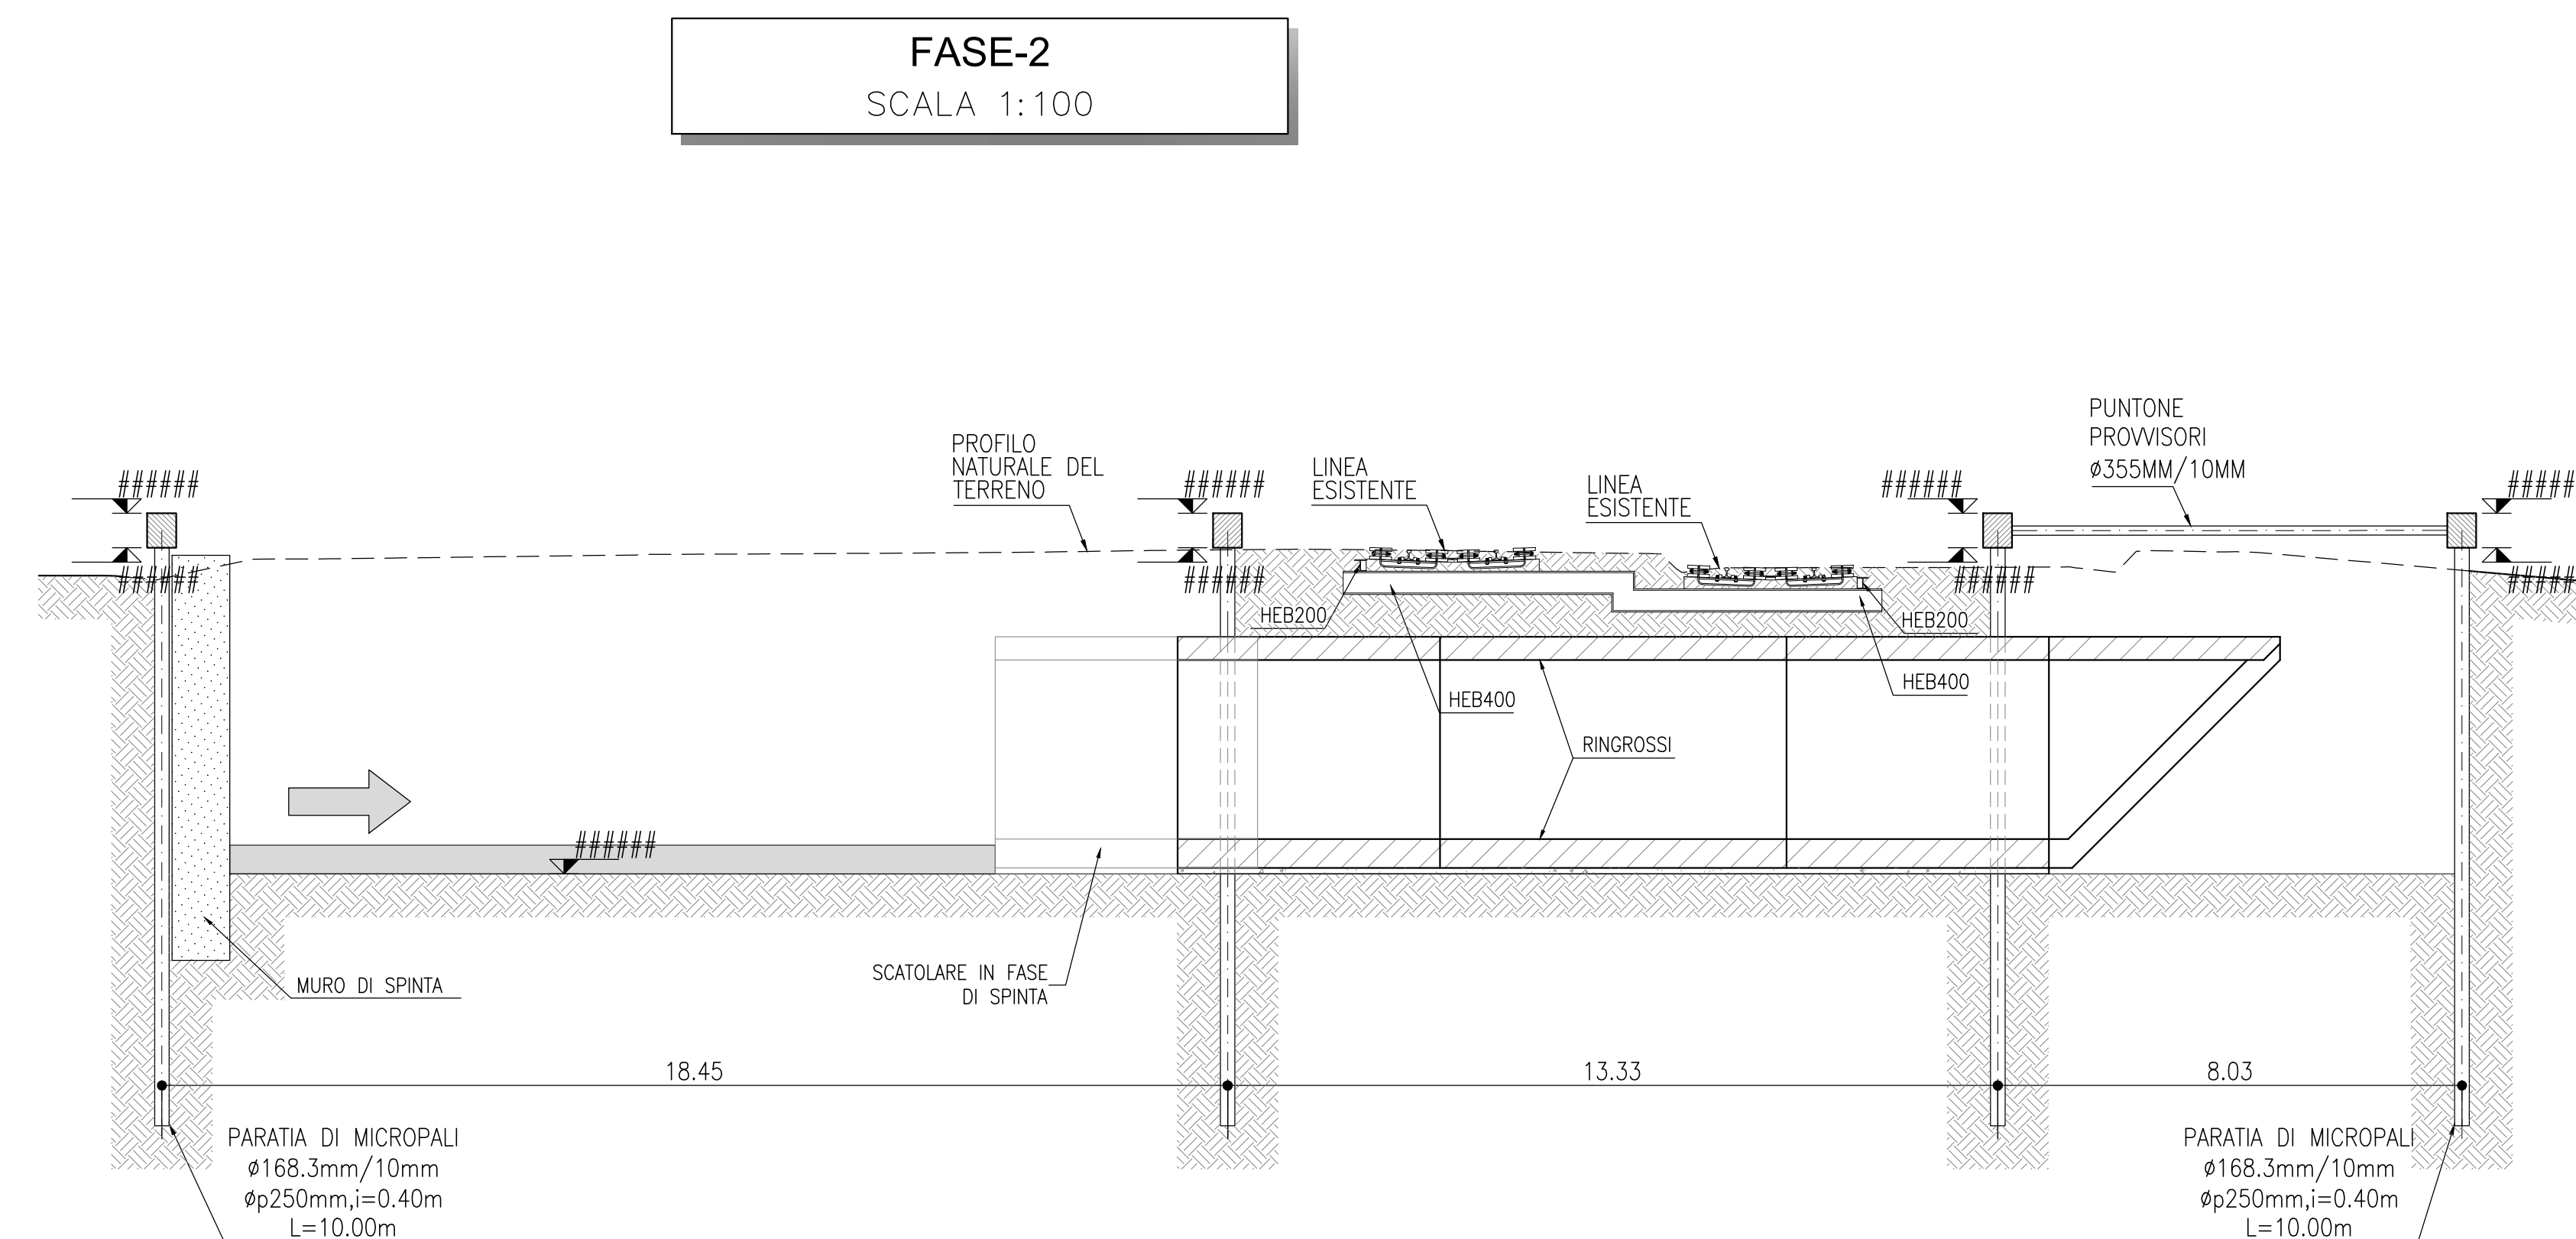

COMMITTEE:  RFI RETE FERRVIE ITALIANA GRUPPO FERROVIE DELLO STATO ITALIANE	
PROGETTAZIONE:  ITALFERR GRUPPO FERROVIE DELLO STATO ITALIANE	
CUP J81H02000000001	
S.O. PROGETTAZIONE INTEGRATA NORD	
PROGETTO DEFINITIVO	
COMPLETAMENTO RADDOPPIO LINEA PARMA - LA SPEZIA (PONTREMIOSELE)	
TRATTA PARMA - VICOFERTILE	
11 - FABBRICATI	
FV01 - STAZIONE DI VICOFERTILE (pk.7+476.54)	
MANUFATTO DI SPINTA E PLATEA VARO								SCALA: VARIE	
COMMESSA		LOTTO		FASE		ENTE		TIPO DOC.		OPERA/DISCIPLINA		PROGR.		REV.	
I P 0 0		0 0		D		2 6		B Z		F V 0 1 1 0		0 0 2		B	
<table border="1" style="width: 100%; border-collapse: collapse;"> <thead> <tr> <th style="width: 10%;">Rev.</th> <th style="width: 30%;">Descrizione</th> <th style="width: 15%;">Redatto</th> <th style="width: 10%;">Data</th> <th style="width: 15%;">Verificato</th> <th style="width: 10%;">Data</th> <th style="width: 10%;">Approvato</th> <th style="width: 10%;">Data</th> <th style="width: 10%;">AutORIZZATO DATA</th> </tr> </thead> <tbody> <tr> <td style="text-align: center;">A</td> <td>EMISSIONE ESECUTIVA</td> <td style="text-align: center;">P. Ducino</td> <td style="text-align: center;">Feb. 2022</td> <td style="text-align: center;">M. Salustri</td> <td style="text-align: center;">Feb. 2022</td> <td style="text-align: center;">G. Fadda</td> <td style="text-align: center;">Feb. 2022</td> <td></td> </tr> <tr> <td style="text-align: center;">B</td> <td>ADDEPIMENTO POST VERBA RI</td> <td style="text-align: center;">P. Ducino</td> <td style="text-align: center;">Ott 2022</td> <td style="text-align: center;">M. Salustri</td> <td style="text-align: center;">Ott 2022</td> <td style="text-align: center;">G. Fadda</td> <td style="text-align: center;">Ott 2022</td> <td></td> </tr> <tr> <td> </td> <td> </td> <td> </td> <td> </td> <td> </td> <td> </td> <td> </td> <td> </td> <td> </td> </tr> </tbody> </table>																Rev.	Descrizione	Redatto	Data	Verificato	Data	Approvato	Data	AutORIZZATO DATA	A	EMISSIONE ESECUTIVA	P. Ducino	Feb. 2022	M. Salustri	Feb. 2022	G. Fadda	Feb. 2022		B	ADDEPIMENTO POST VERBA RI	P. Ducino	Ott 2022	M. Salustri	Ott 2022	G. Fadda	Ott 2022	
Rev.	Descrizione	Redatto	Data	Verificato	Data	Approvato	Data	AutORIZZATO DATA	
A	EMISSIONE ESECUTIVA	P. Ducino	Feb. 2022	M. Salustri	Feb. 2022	G. Fadda	Feb. 2022	
B	ADDEPIMENTO POST VERBA RI	P. Ducino	Ott 2022	M. Salustri	Ott 2022	G. Fadda	Ott 2022	
A. Pierago Incarico	
File: P000000086DFV01100029.dwg										n. Elab. :	