
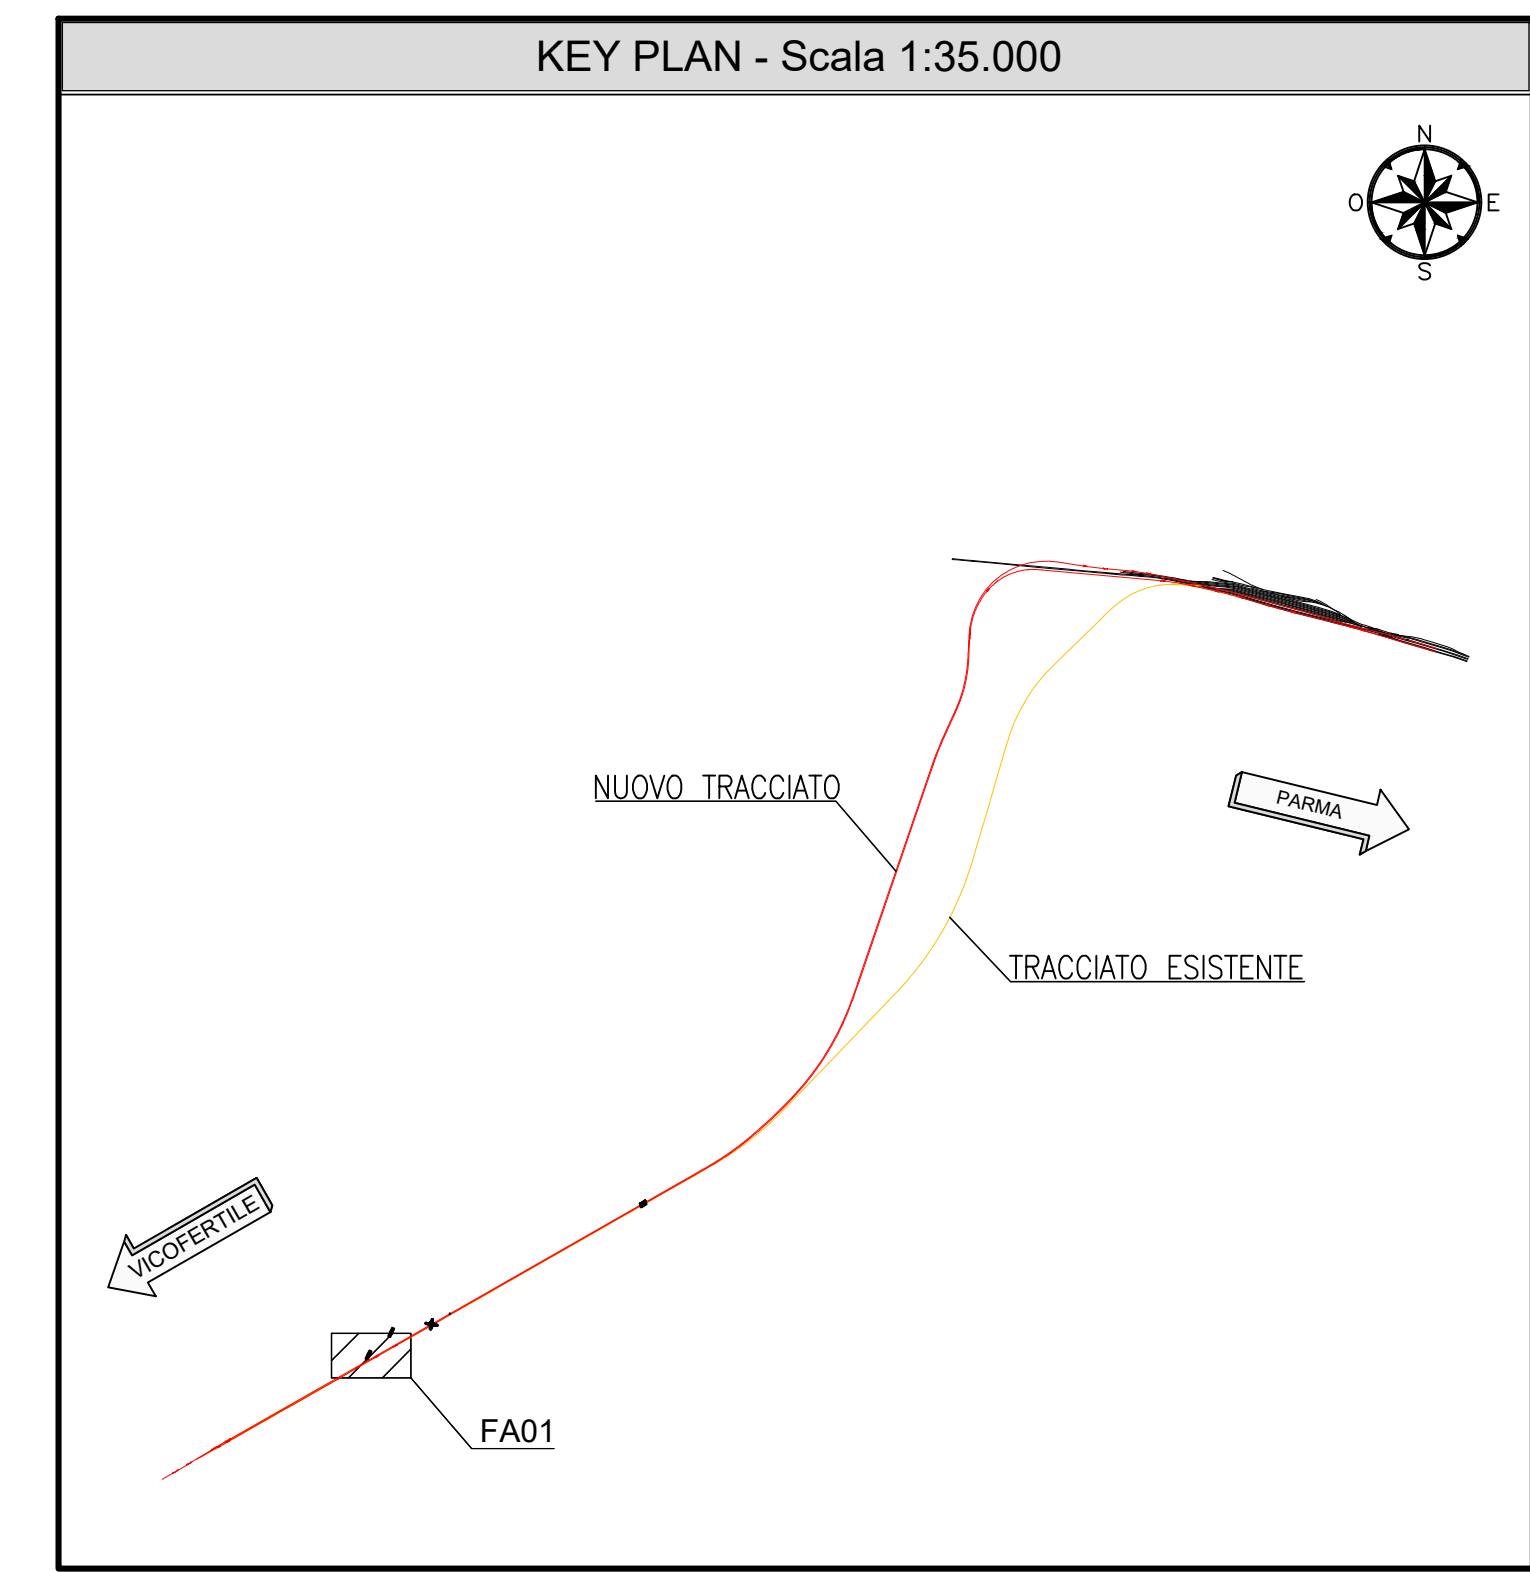
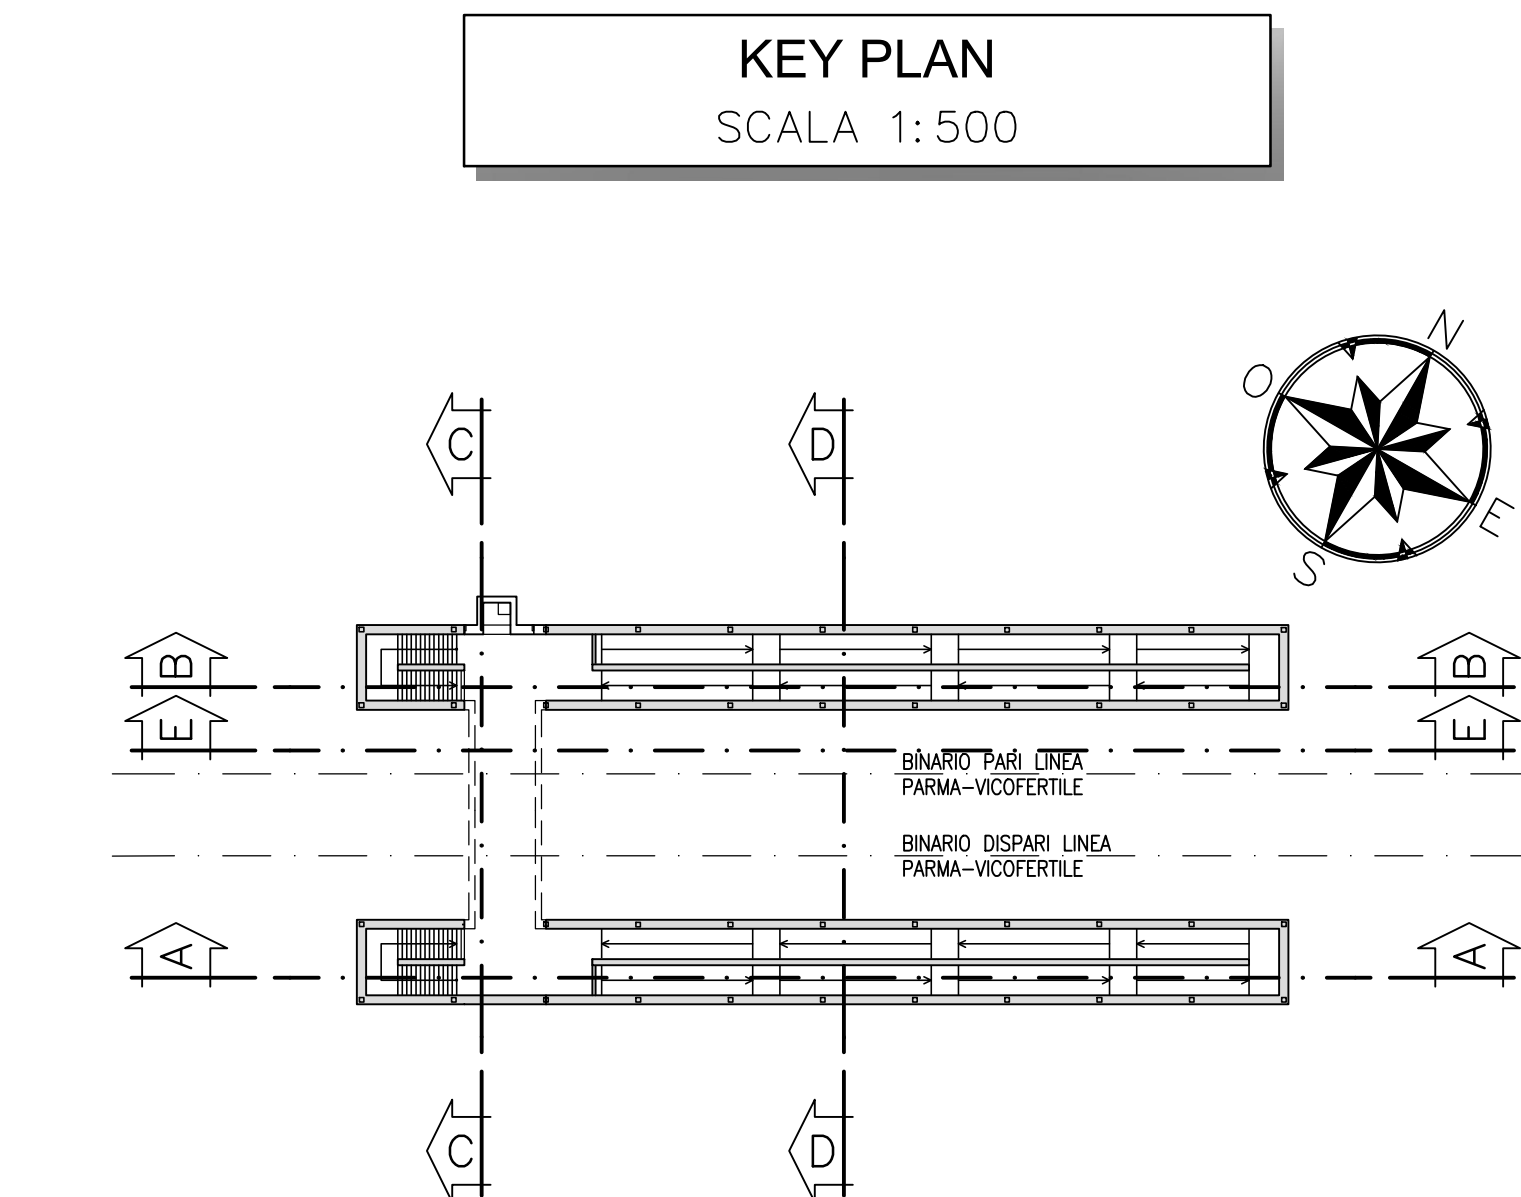
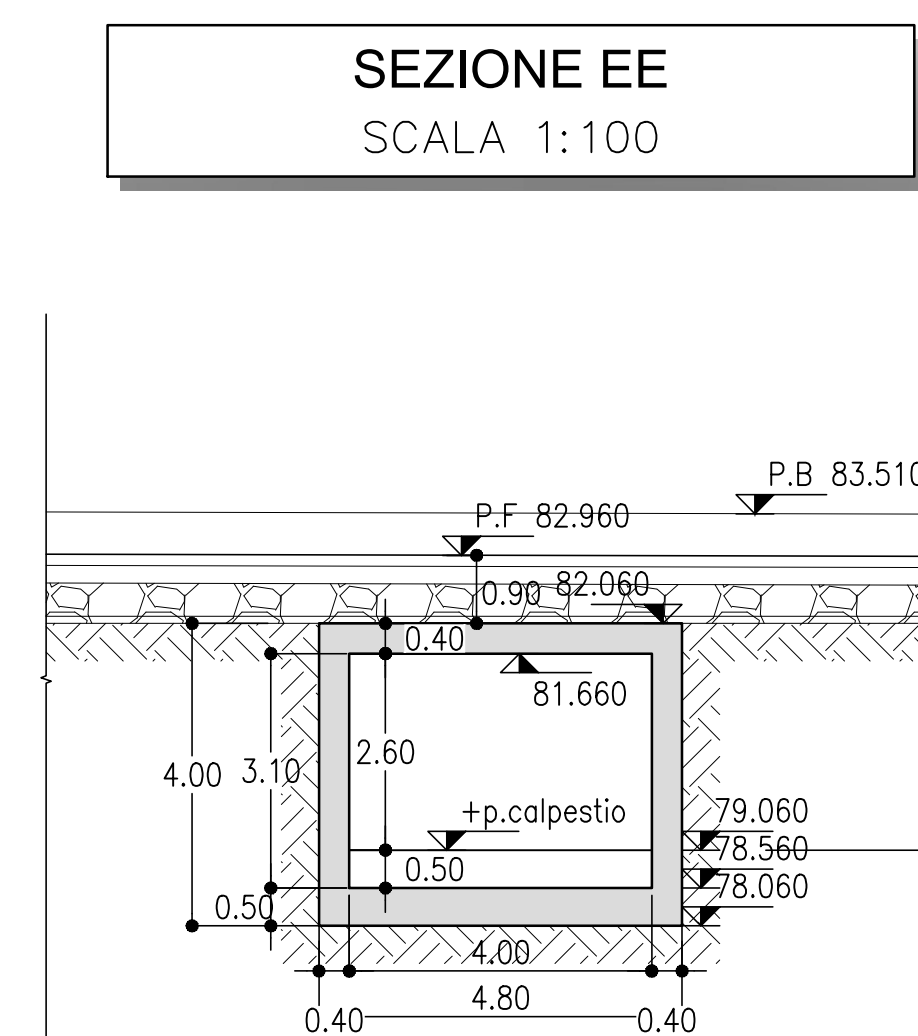
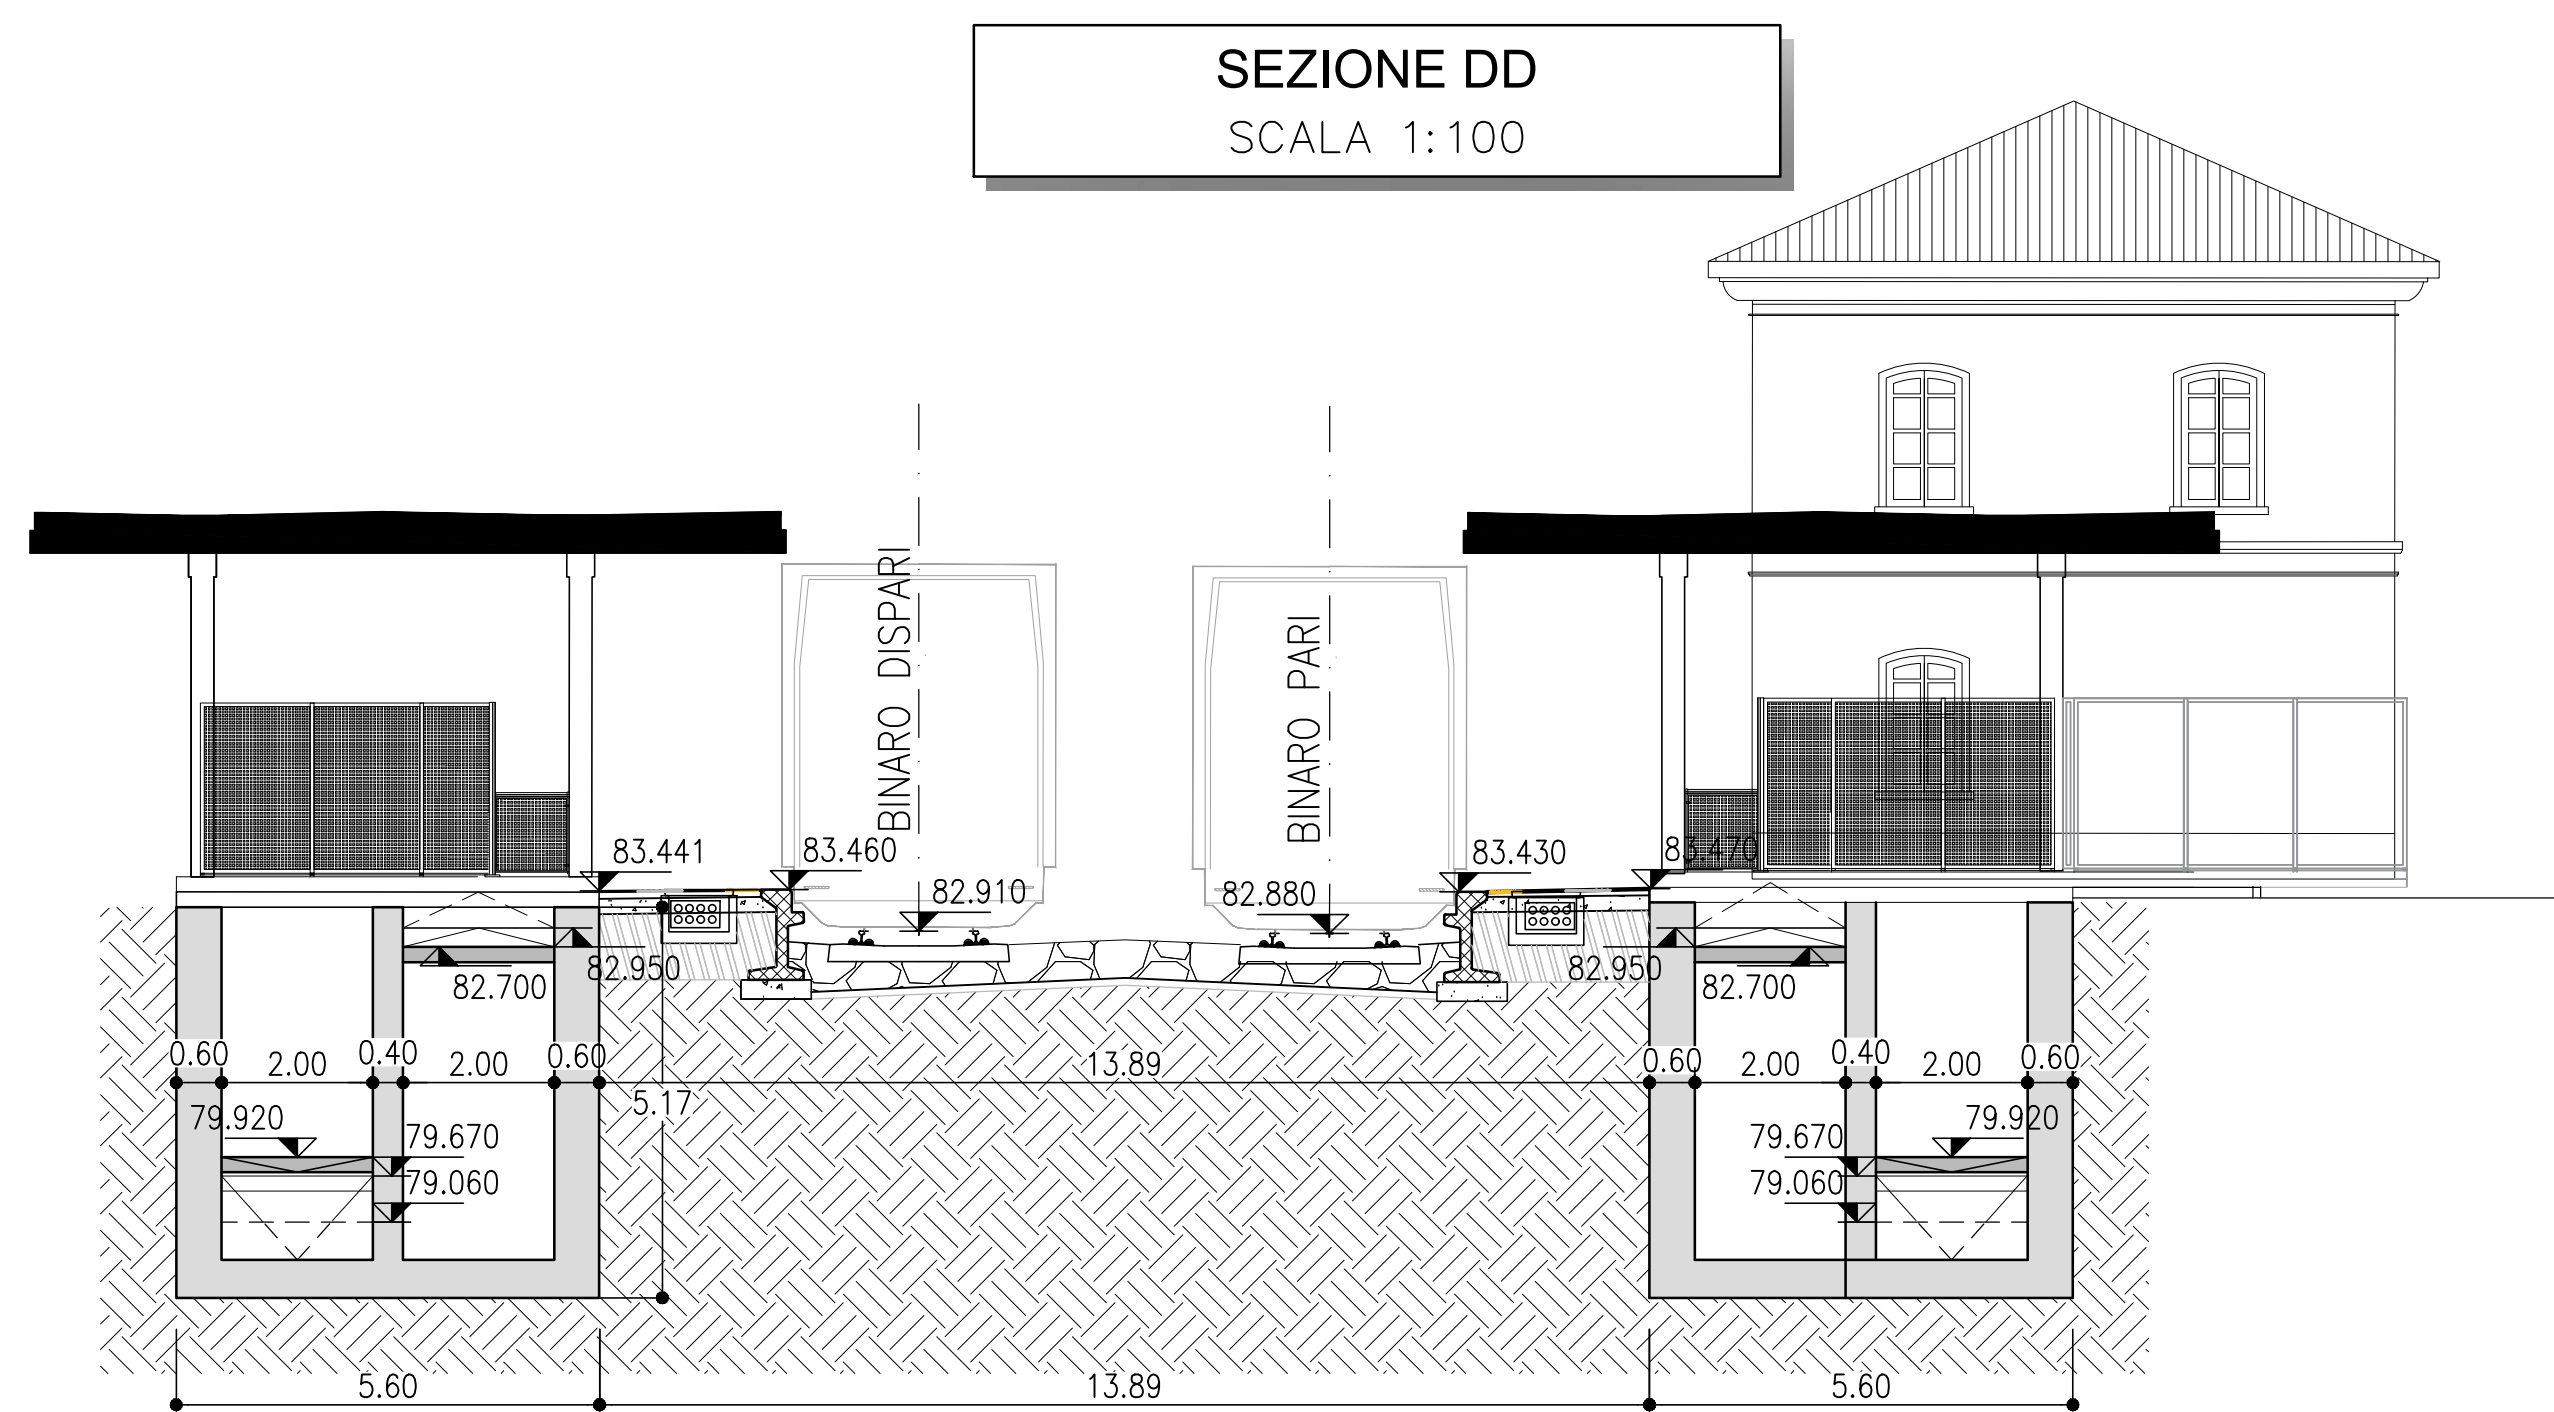
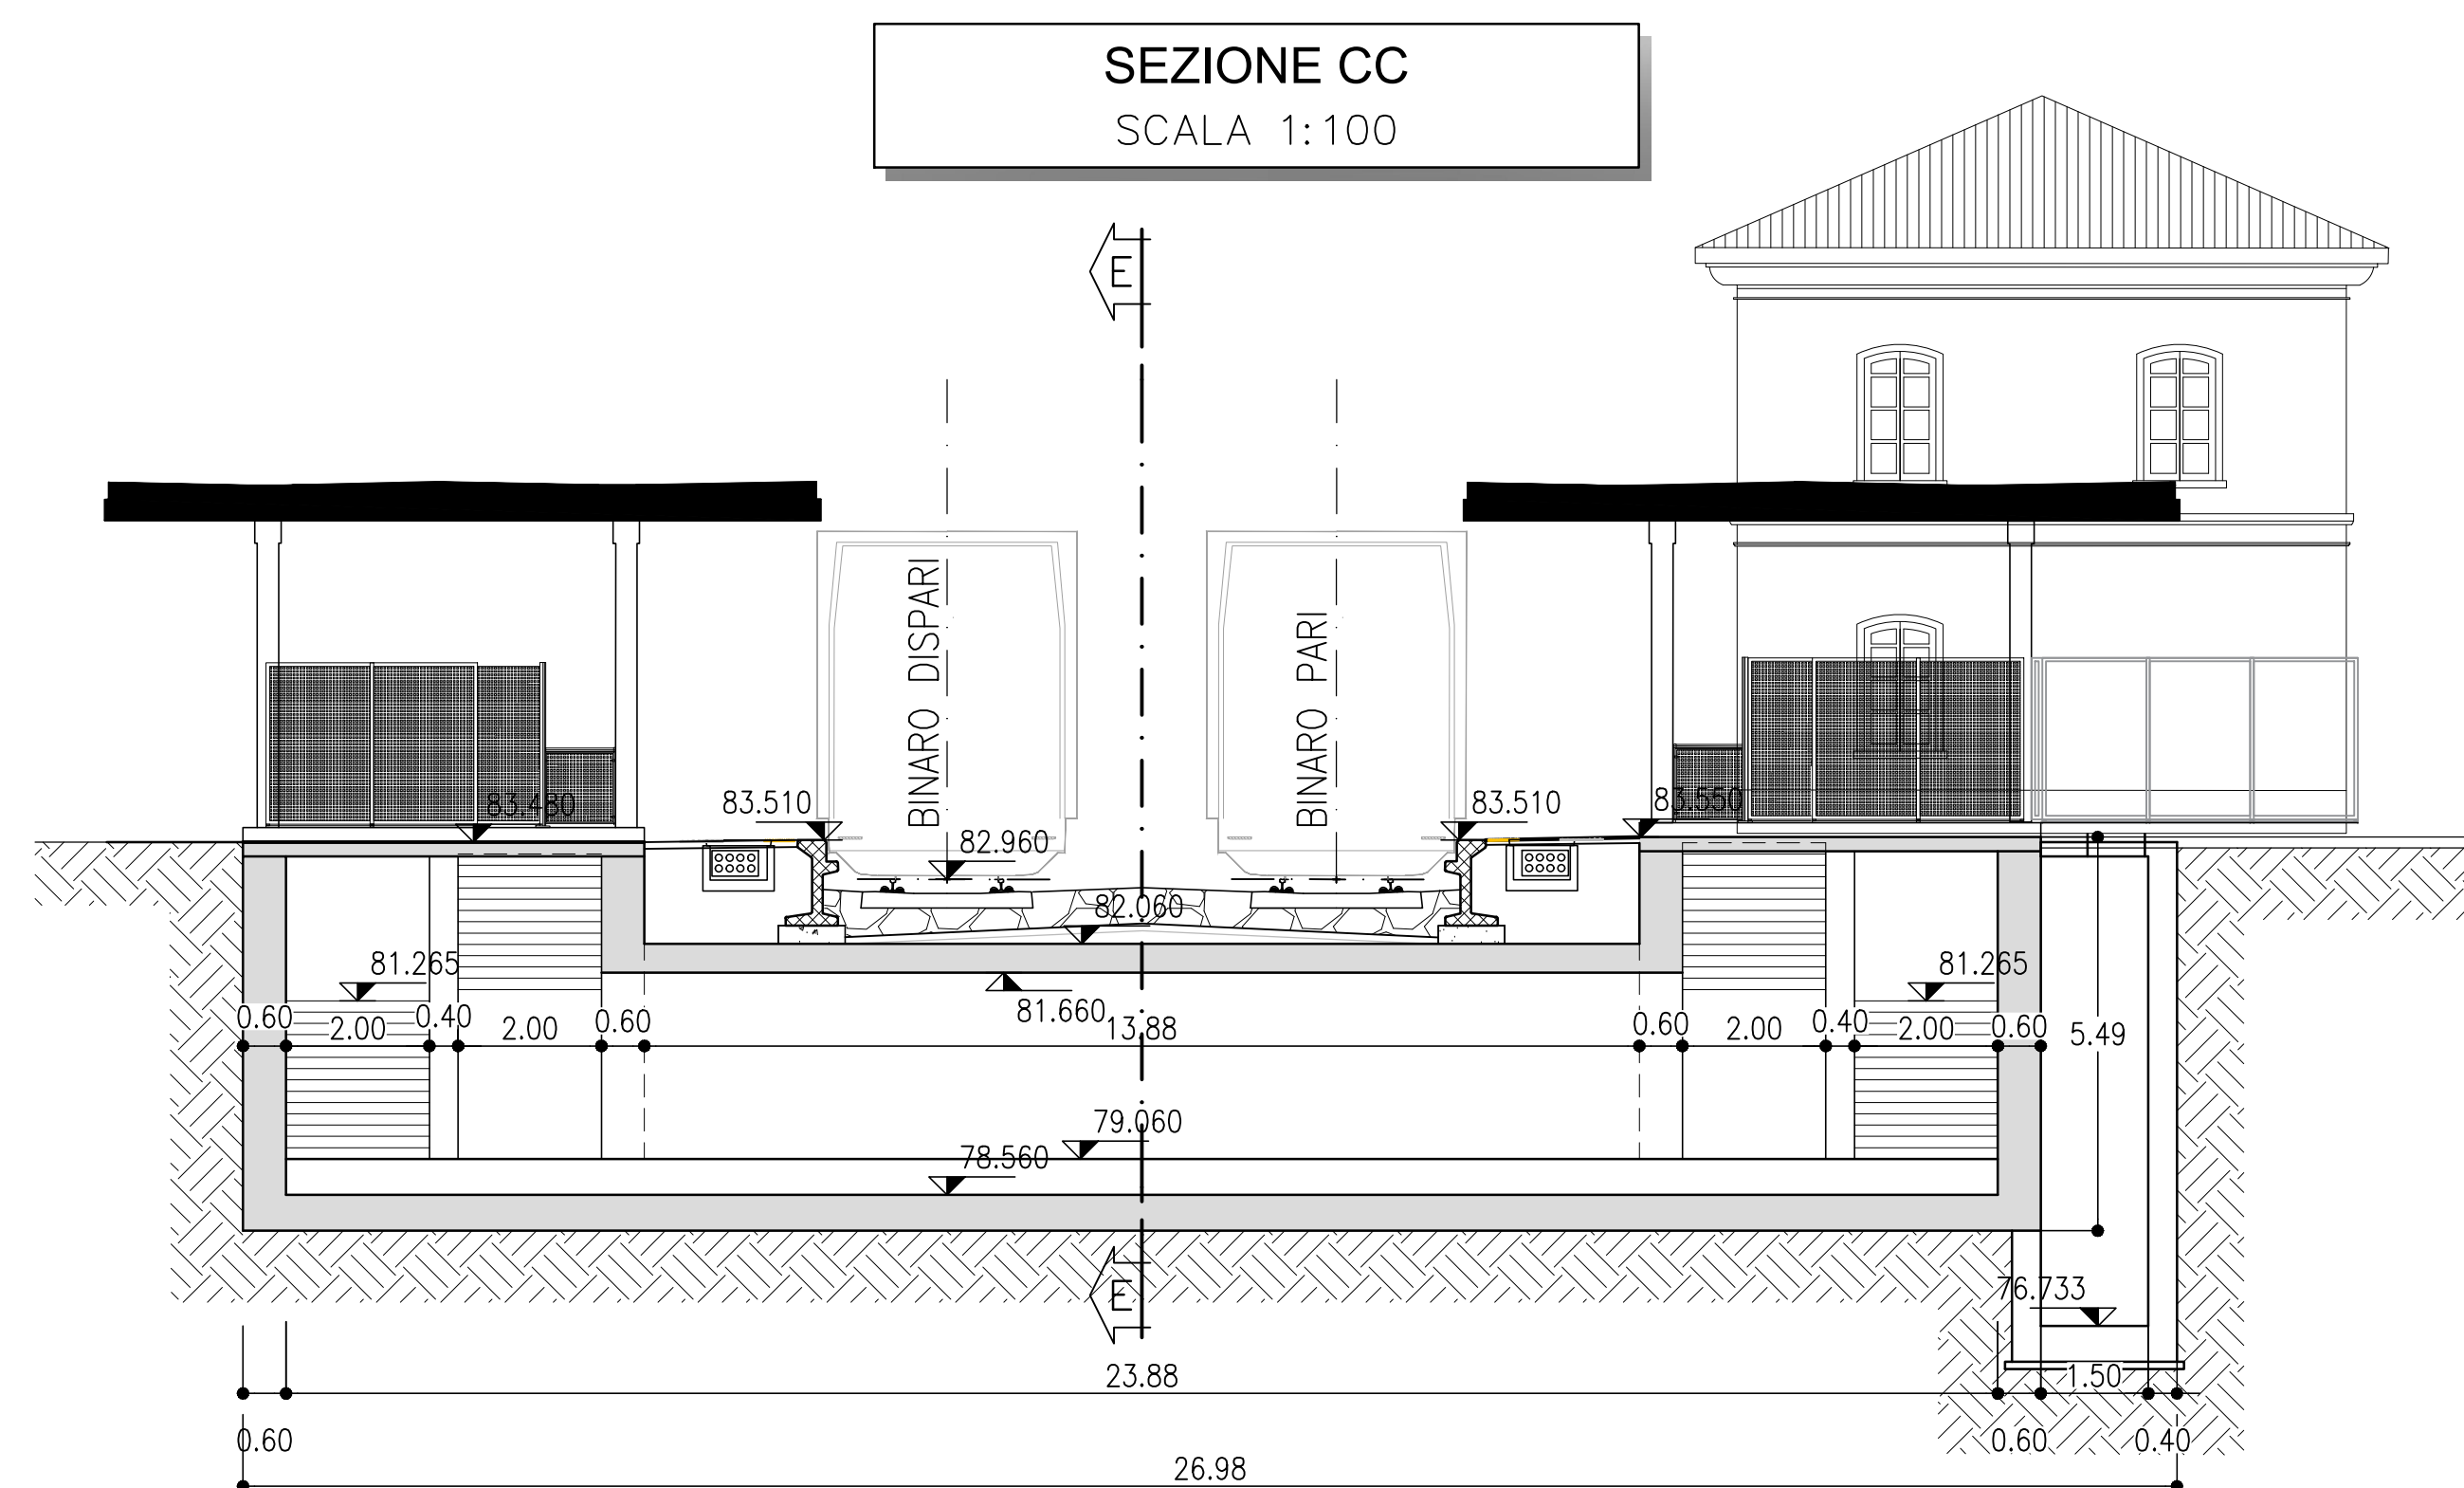
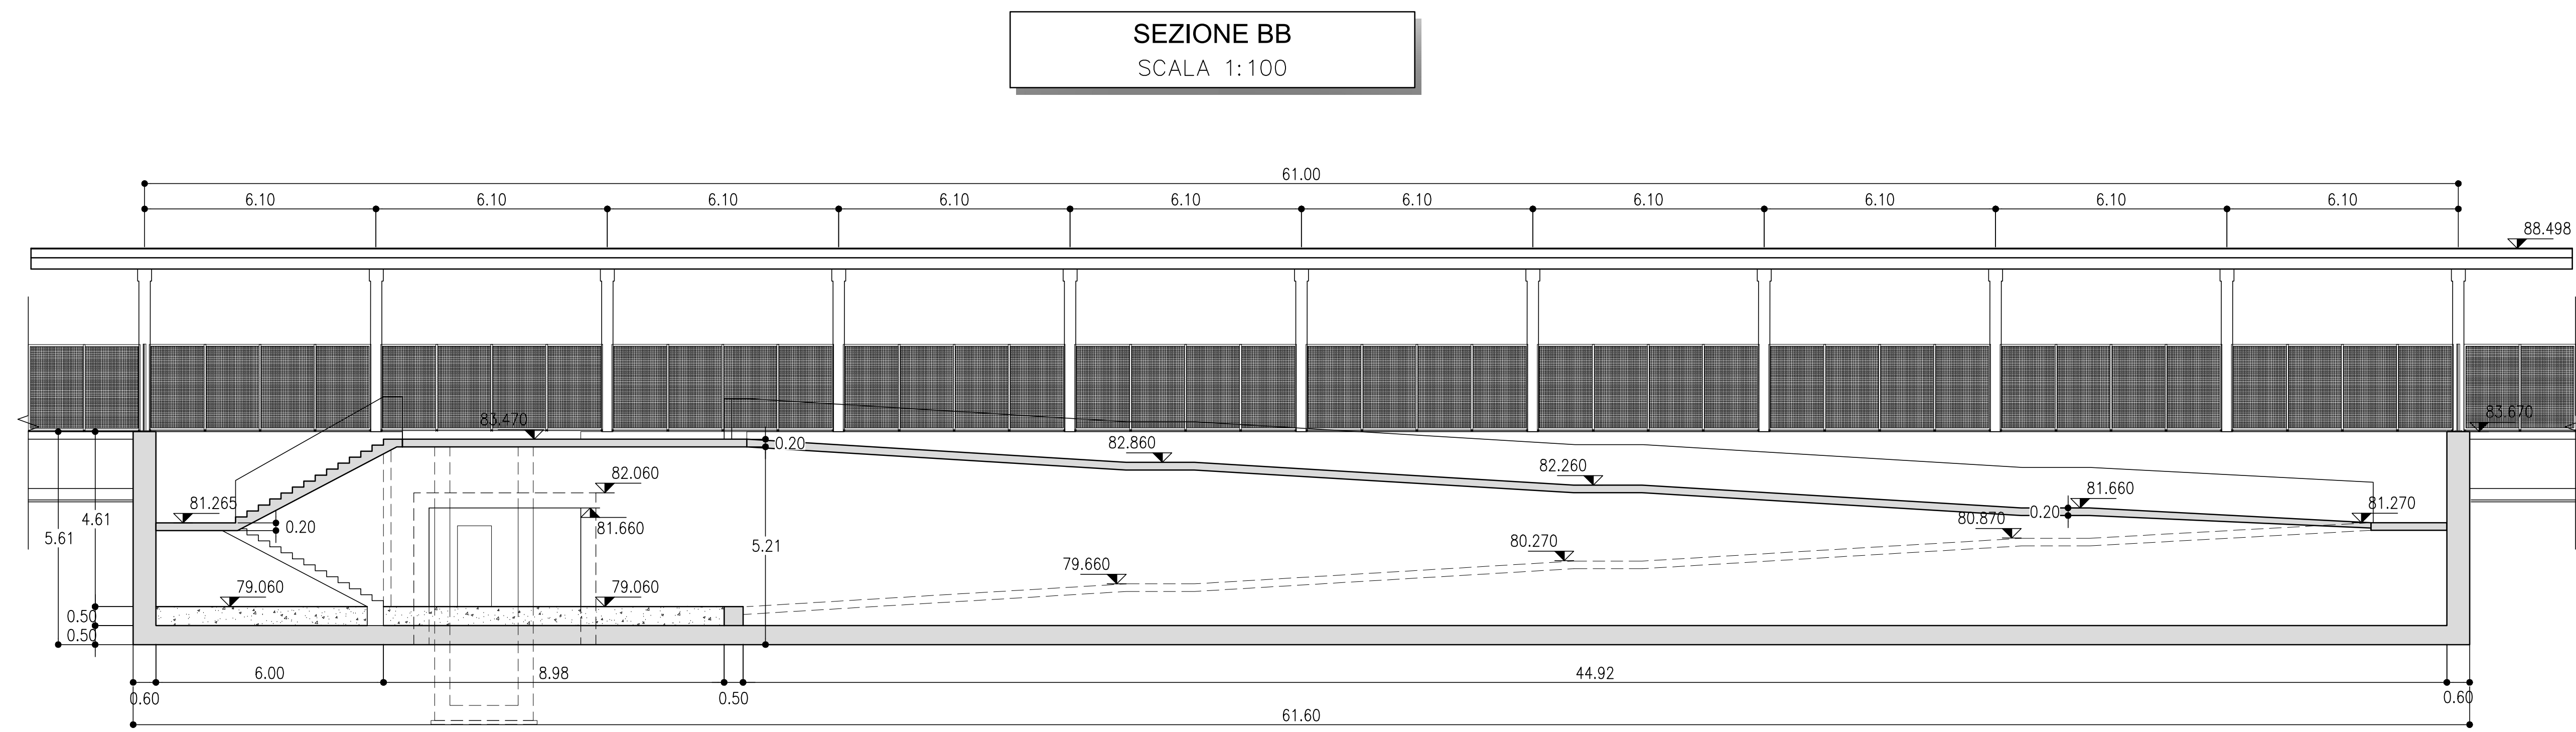


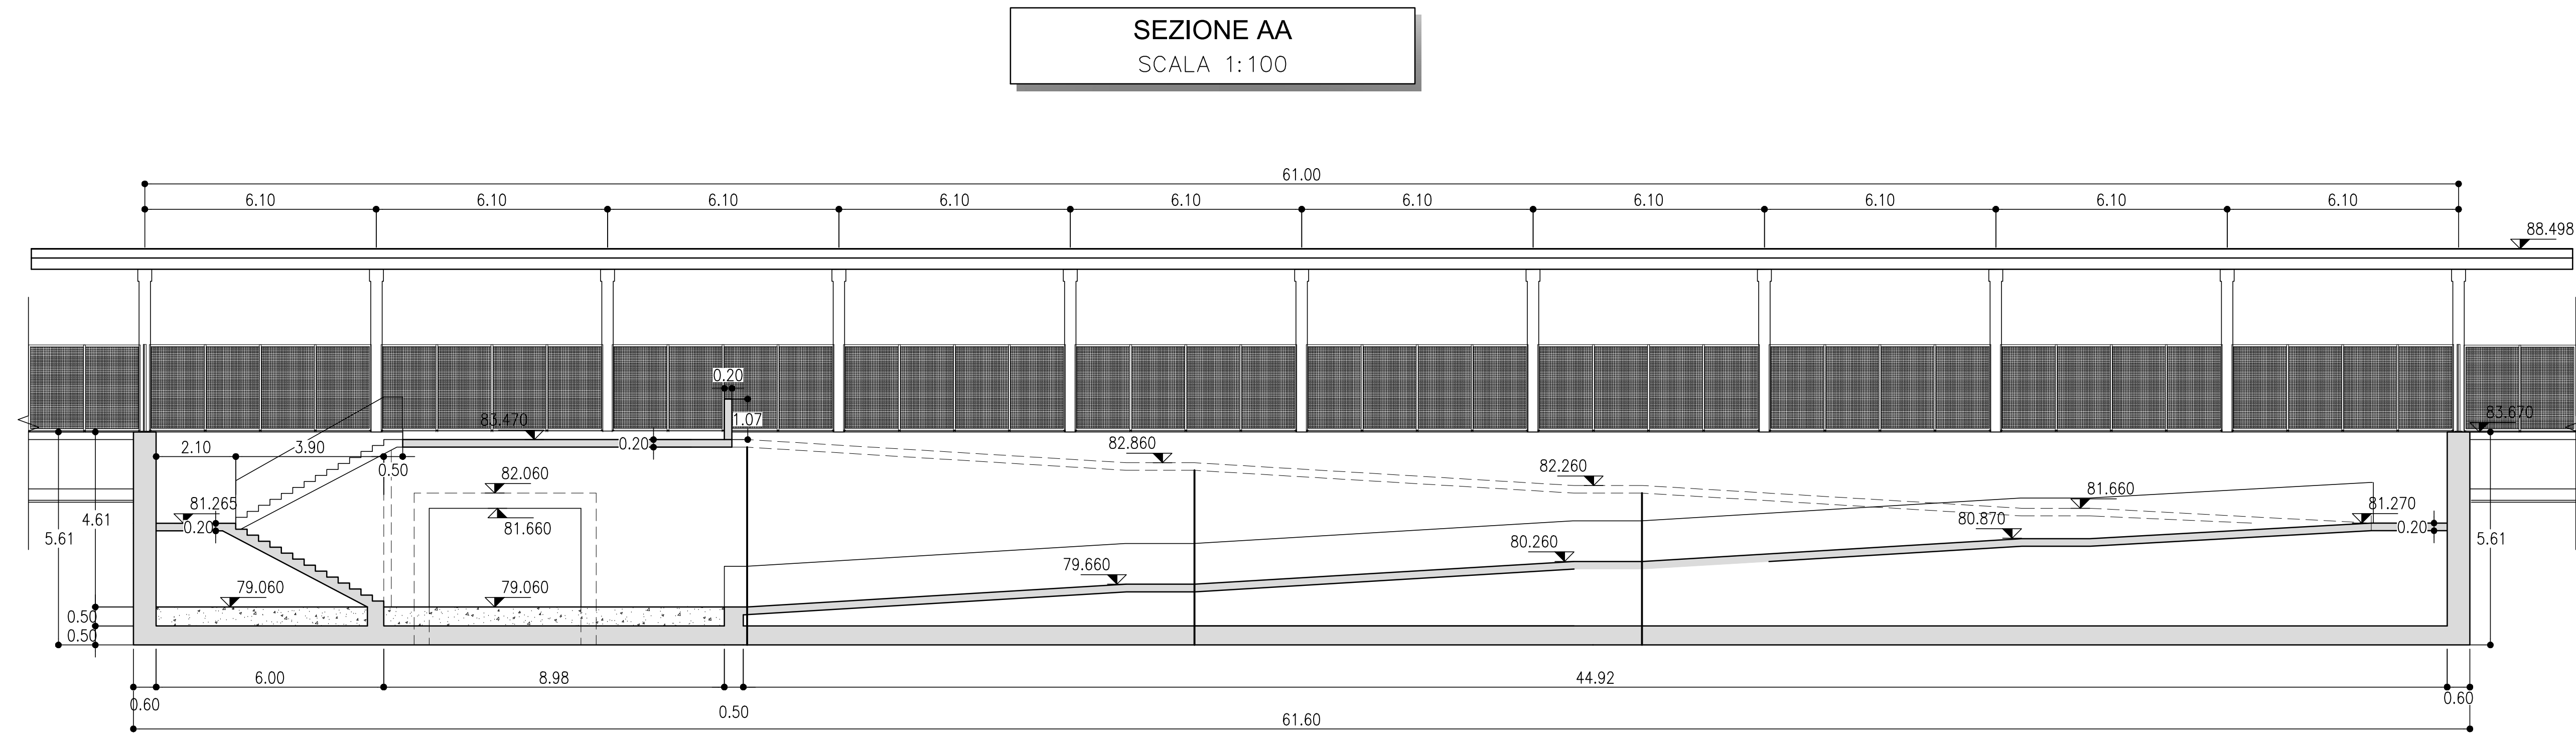

QUANTITÀ PER FV01							
	Scavo (m³)	Riempimen- to (m³)	Calcestruzzo Soletta (m³)	Calcestruzzo Piedritti (m³)	Calcestruzzo Fondazione (m³)	Opere Provvisoriale Micropali (m)	Puntoni (m)
FV01	2991.9	729.681	122.9	808.1	344.96	7530.00	173.65

NOTE

- EVENTUALI DIFFERENZE TRA LE MISURE DI QUOTE TOTALI E LA SOMMATORIA DELLE MISURE DI QUOTE PARZIALI SONO DOVUTE AD ARROTONDAMENTI AUTOMATICI.
- PER LE CARATTERISTICHE DEI MATERIALI E NOTE DI CARATTERE GENERALE SI RIMANDA ALL'ELABORATO SPECIFICO DI RIFERIMENTO IPO000D26TTCC0000001A.

LEGENDA

- ASSE DI PROGETTO
- Q.P.= QUOTA PROGETTO
- P.F.= PIANO DEL FERRO

COMMITTENTE:

PROGETTAZIONE:

CUP J81H02000000001

S.O. PROGETTAZIONE INTEGRATA NORD

PROGETTO DEFINITIVO

COMPLETAMENTO RADDOPPIO LINEA PARMA - LA SPEZIA (PONTREMOLESE)
TRATTA PARMA - VICOFERTILE

11 - FABBRICATI
FV01 - STAZIONE DI VICOFERTILE (pk.7+476.54)

CARPENTERIA RAMPE E SCALE - SEZIONI

SCALA: VARIE

COMMESSA	LOTTO	FASE	ENTE	TIPO DOC.	OPERADISCIPLINA	PROGR.	REV.
IP00	00	D	26	BZ	FV01110	005	B

Rev.	Descrizione	Redatto	Data	Verificato	Data	Approvato	Data	Autorizzato Data
A	EMISSIONE ESECUTIVA	P. Cusani	Feb. 2022	M. Salladini	Feb. 2022	G. Fadda	Feb. 2022	
B	AGGIORNAMENTO POST VERIFICA R1	P. Cusani	Ott. 2022	M. Salladini	Ott. 2022	G. Fadda	Ott. 2022	A. Penego

File: IPO000D26BZFV01100008.dwg n. Elab.: