SEZIONE TIPO
SCALA 1:50

MURO AD U TRA DIAFRAMMI
SEZIONE BINARIO SINGOLO – BINARIO PARI

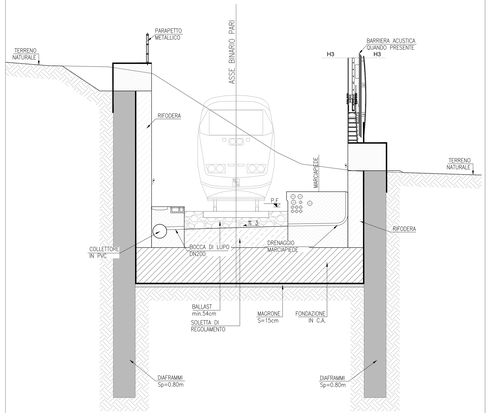

SEZIONE TIPO
SCALA 1:50

TRINCEA CON MURO ANTISVIO
SEZIONE BINARIO SINGOLO – BINARIO DISPARI

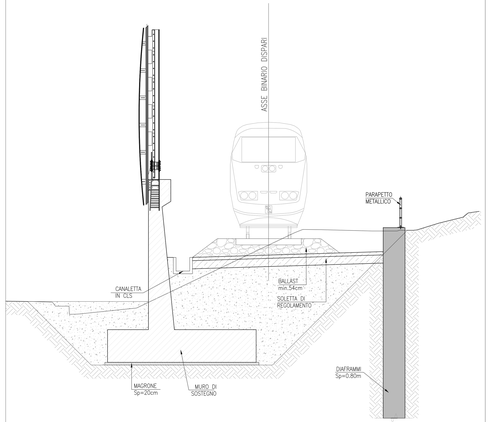

DETTAGLIO ATTRAVERSAMENTO TIPO
SCALA 1:50
SEZIONE TRASVERSALE

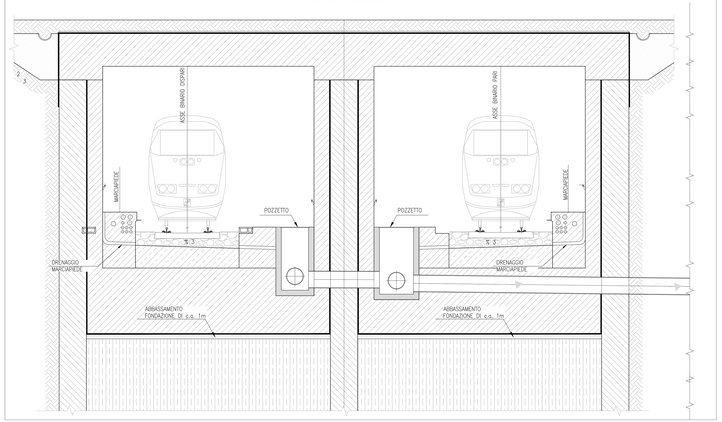

SEZIONE TIPO
SCALA 1:50

TRINCEA TRA MURI
SEZIONE DOPPIO BINARIO

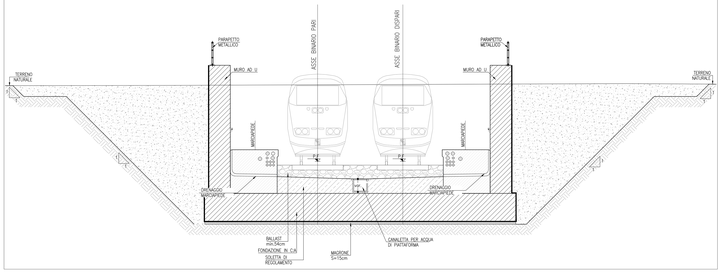

SEZIONE TIPO SCARICO PLUVIALE PENISOLA - STAZIONE VICOFERTILE
SCALA 1:50

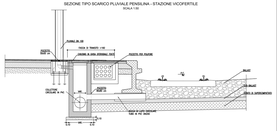

SEZIONE TIPO
SCALA 1:50

TRINCEA APERTA

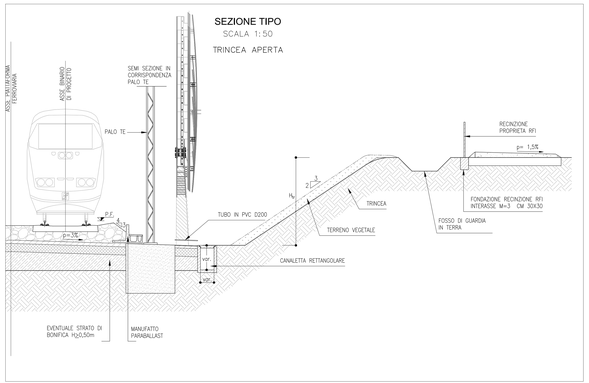

SEZIONE TIPO
SCALA 1:50

RILEVATO

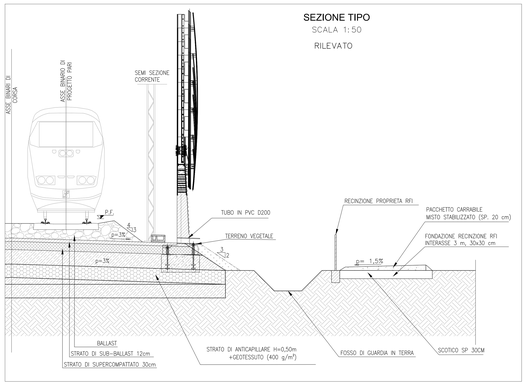

SEZIONE TIPO
SCALA 1:50

GALLERIA LARGHEZZA VARIABILE TRA DIAFRAMMI
DOPPIO BINARIO

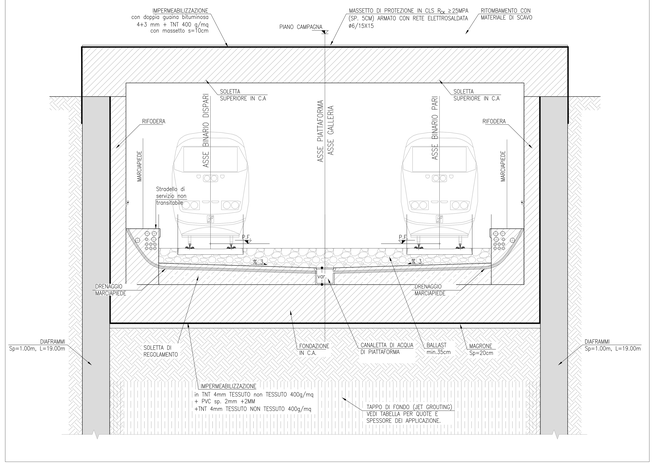

SEZIONE TIPO
SCALA 1:50

GALLERIA BINARIO SINGOLO TRA DIAFRAMMI

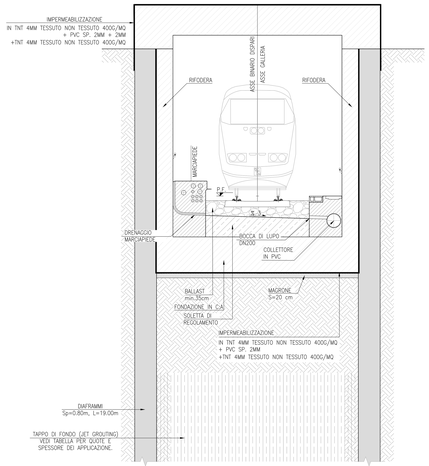

NOTE

- EVENTUALI DIFFERENZE TRA LE MISURE DI QUOTE TOTALI E LA SOMMATORIA DELLE MISURE DI QUOTE PARZIALI SONO DOVUTE AD ARROTONDAMENTI AUTOMATICI
- PER LE CARATTERISTICHE DEI MATERIALI E NOTE DI CARATTERE GENERALE SI RIMANDA ALL'ELABORATO SPECIFICO DI RIFERIMENTO IPD0000ZE0TCG0000001A

COMMITTENTE:

RFI RETE FERROVIARIA ITALIANA
GRUPPO FERROVIE DELLO STATO ITALIANE

PROGETTAZIONE:

ITALFERR
GRUPPO FERROVIE DELLO STATO ITALIANE

CUP J81H02000000001

S.O. PROGETTAZIONE INTEGRATA NORD

PROGETTO DEFINITIVO

COMPLETAMENTO RADDOPPIO LINEA PARMA - LA SPEZIA (PONTREMOLESE)

TRATTA PARMA - VICOFERTILE

IDRAULICA E IDROLOGIA

ID01 - IDRAULICA DI PIATTAFORMA (pk.0+000,00-8+136,59)

DETTAGLI SMALTIMENTO IDRAULICO - TAV. 2/2

SCALA: VAR.

COMMESSA	LOTTO	FASE	ENTE	TIPO DOC.	OPERA/DISCIPLINA	PROGR.	REV.
IP00	00	D	26	BZ	ID0102	002	B

Rev.	Descrizione	Redatto	Data	Verificato	Data	Approvato	Data	Autorizzato Data
A	EMISSIONE ESECUTIVA	P.Cuomo	Feb.22	C.Cappello	Feb.22	G.Fatino	Feb.22	A. Perego
B	EMISSIONE ESECUTIVA	P.Cuomo	Mar.22	C.Cappello	Mar.22	G.Fatino	Mar.22	

File: IP0000D26BZID0102002B

n. Elab.: