

	Quantità				
	Scavo (m³)	Riempimento (m³)	Calcestruzzo Soletta Superiore (m³)	Calcestruzzo Piedritti (m³)	Calcestruzzo Fondazione (m³)
SL02	1228,5	532,0	64,8	117,1	53,0

NOTE

- EVENTUALI DIFFERENZE TRA LE MISURE DI QUOTE TOTALI E LA SOMMATORIA DELLE MISURE DI QUOTE PARZIALI SONO DOVUTE AD ARROTONDAMENTI AUTOMATICI
- PER LE CARATTERISTICHE DEI MATERIALI E NOTE DI CARATTERE GENERALE SI RIMANDA ALL'ELABORATO SPECIFICO DI RIFERIMENTO IP0000D26TT0C0000001A

LEGENDA

- ASSE DI PROGETTO
- ELEMENTO IN DEMOLIZIONE
- Q.P.= QUOTA PROGETTO
- P.F.= PIANO DEL FERRO

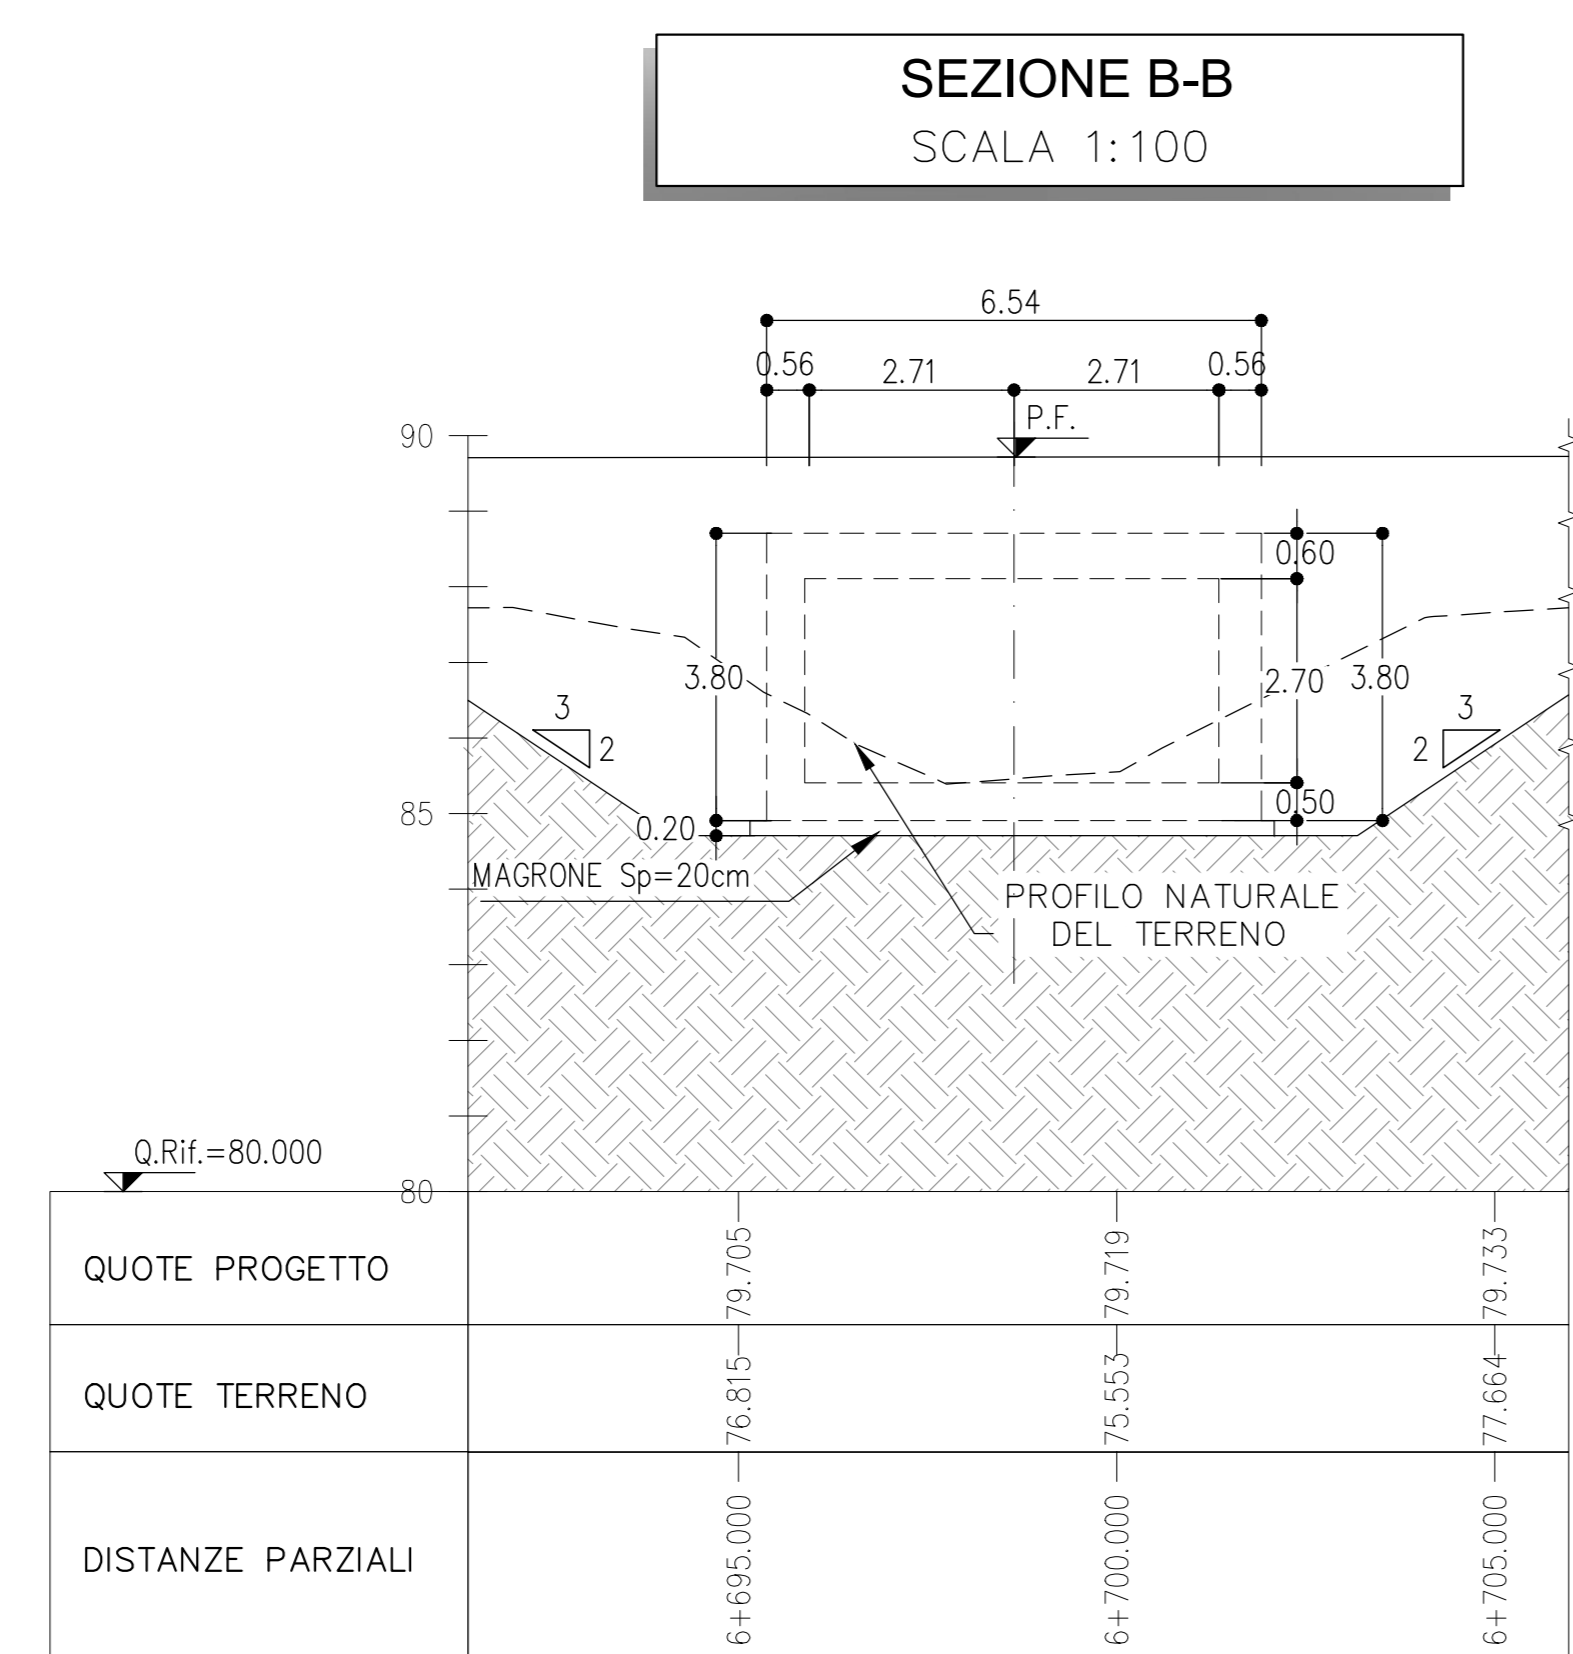


TABELLA DI TRACCIAMENTO

POINT	X	Y
01	1,600,411.914	4,959,632.246
02	1,600,423.257	4,959,630.602
03	1,600,426.493	4,959,623.996
04	1,600,433.841	4,959,618.568
05	1,600,437.357	4,959,615.970
06	1,600,441.055	4,959,613.240
07	1,600,446.664	4,959,611.431
08	1,600,449.565	4,959,605.927
09	1,600,447.850	4,959,604.949
10	1,600,437.848	4,959,606.489
11	1,600,430.405	4,959,612.003
12	1,600,426.931	4,959,614.625
13	1,600,420.394	4,959,619.563
14	1,600,409.887	4,959,622.920
15	1,600,411.304	4,959,623.730
16	1,600,409.686	4,959,630.970

COMMITTENTE: **RFI** RETE FERROVIARIA ITALIANA GRUPPO FERROVIE DELLO STATO ITALIANE

PROGETTAZIONE: **ITALFERR**

CUP J81H0200000001

S.O. PROGETTAZIONE INTEGRATA NORD

PROGETTO DEFINITIVO

COMPLETAMENTO RADDOPPIO LINEA PARMA - LA SPEZIA (PONTREMOLESE)

TRATTA PARMA - VICINFERTILE

10-OPERE CIVILI DI LINEA

SL02 - SCATOLARE TORRENTE MARETTO (pk.6+700,00)

PIANTA SCAVI SCALA: VAR.

Rev.	Descrizione	Redatto	Data	Verificato	Data	Approvato	Data	Autorizzato Data
A	EMMISSIONE ESECUTIVA	P. Cusani	Feb 2022	M. Saldutti	Feb 2022	G. Falda	Feb 2022	
B	AGGIORNAMENTO POST-ESERCIZI	P. Cusani	08 2022	M. Saldutti	08 2022	G. Falda	08 2022	A. Perego

File: IP0000D26TT0C000018.dwg n. Elab.: _____