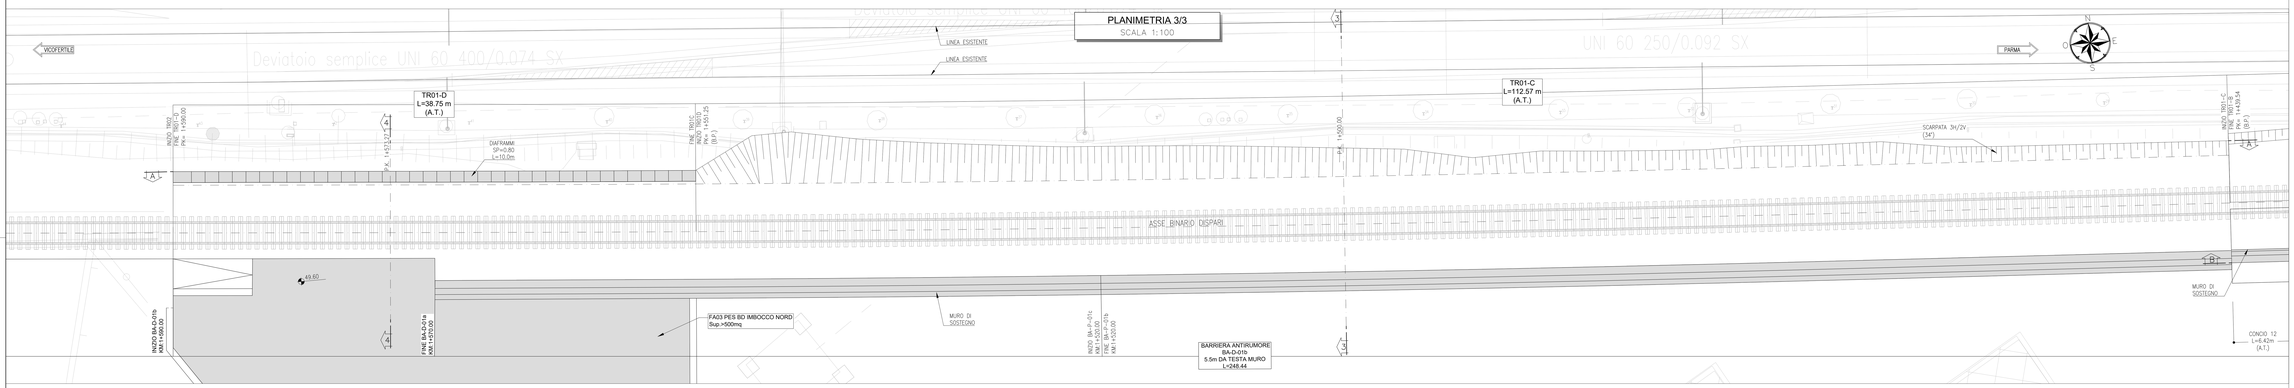

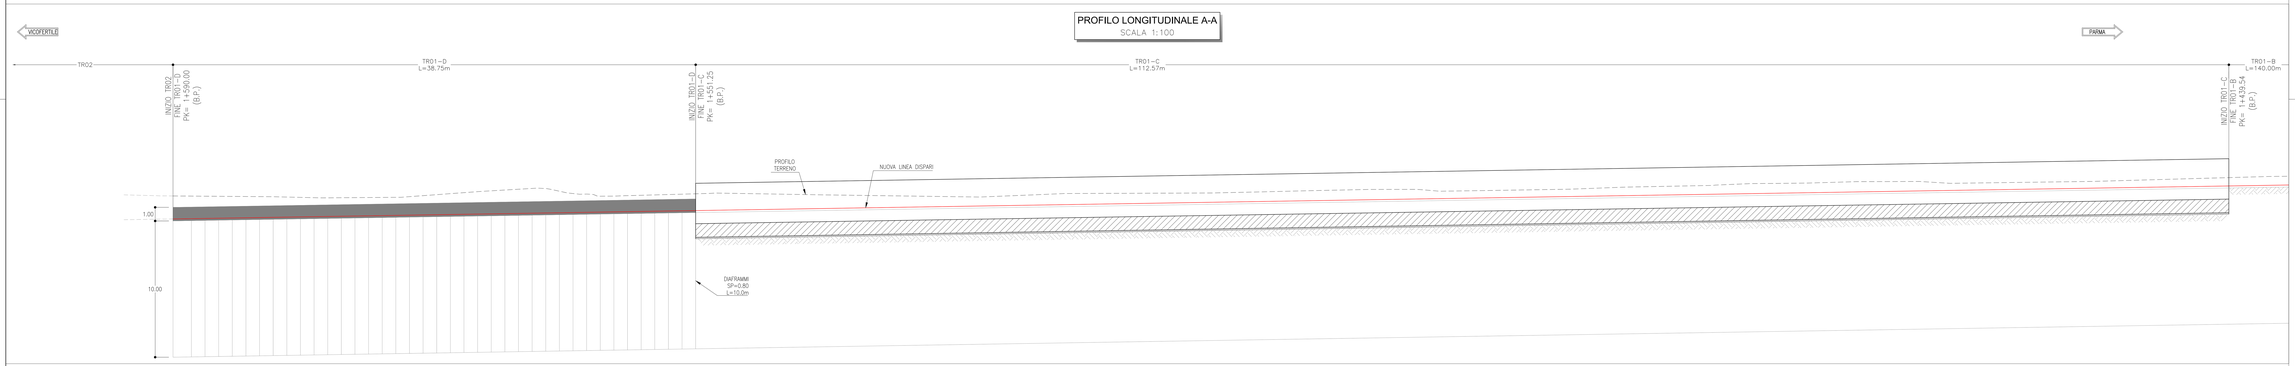

KEY PLAN - Scala 1:35.000

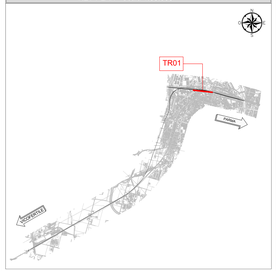

	Scavo	Riempimento	Calcestruzzo Rifodera e Cordolo ("Muro di Sostegno)	Calcestruzzo Fondazione	Calcestruzzo Diaframmi
	(m^3)	(m^3)	(m^3)	(m^3)	(m^3)
TR01A	1058.6	-	-	-	-
TR01B	4661.1	3458.7	568.4*	915.6	-
TR01C	1339.7	-	-	-	-
TR01D	1091.1	-	120.1	342.6	900.8

NOTE

- EVENTUALI DIFFERENZE TRA LE MISURE DI QUOTE TOTALI E LA SOMMATORIA DELLE MISURE DI QUOTE PARZIALI SONO DOVUTE AD ARROTONDAMENTI AUTOMATICI
- PER LE CARATTERISTICHE DEI MATERIALI E NOTE DI CARATTERE GENERALE SI RIMANDA ALL'ELABORATO SPECIFICO DI RIFERIMENTO IP000GD0267TOC0000001

LEGENDA

- – – – ASSE DI PROGETTO
- P.F. := PIANO DEL FERRO
- A.T.:= ASSE TRACCIAMENTO

COMMITTENTE:

RFI RETE FERROVIARIA ITALIANA
GRUPPO FERROVIE DELLO STATO ITALIANE

PROGETTAZIONE:

ITALFERR
GRUPPO FERROVIE DELLO STATO ITALIANE

CUP J81H02000000001

S.O. PROGETTAZIONE INTEGRATA NORD

PROGETTO DEFINITIVO

COMPLETAMENTO RADDOPPIO LINEA PARMA - LA SPEZIA (PONTREMOLESE)

TRATTA PARMA - VICOFERTILE

10-OPERE CIVILI DI LINEA

TR01 - TRINCEA BD (pk.1+124,00-1+590,00)

CARPENTERIA MURI
TAV. 2/2

SCALA: 1:100

COMMESSA	LOTTO	FASE	ENTE	TIPO DOC.	OPERA/DISCIPLINA	PROGR.	REV.
IP00	00	D	26	BZ	TR0105	002	B

Rev.	Descrizione	Redatto	Data	Verificato	Data	Approvato	Data	Autorizzato Data
A	EMISSIONE ESECUTIVA	P. Cuomo	Feb 2023	M. Salvatore	Feb 2023	G. Fadda	Feb 2023	
B	AGGIRNAMENTI PST VERIFICHE	P. Cuomo	Gen 2023	M. Salvatore	Gen 2023		Gen 2023	A. Perego

File: IP000GD0267TR0105B.dwg

n. Elab.: