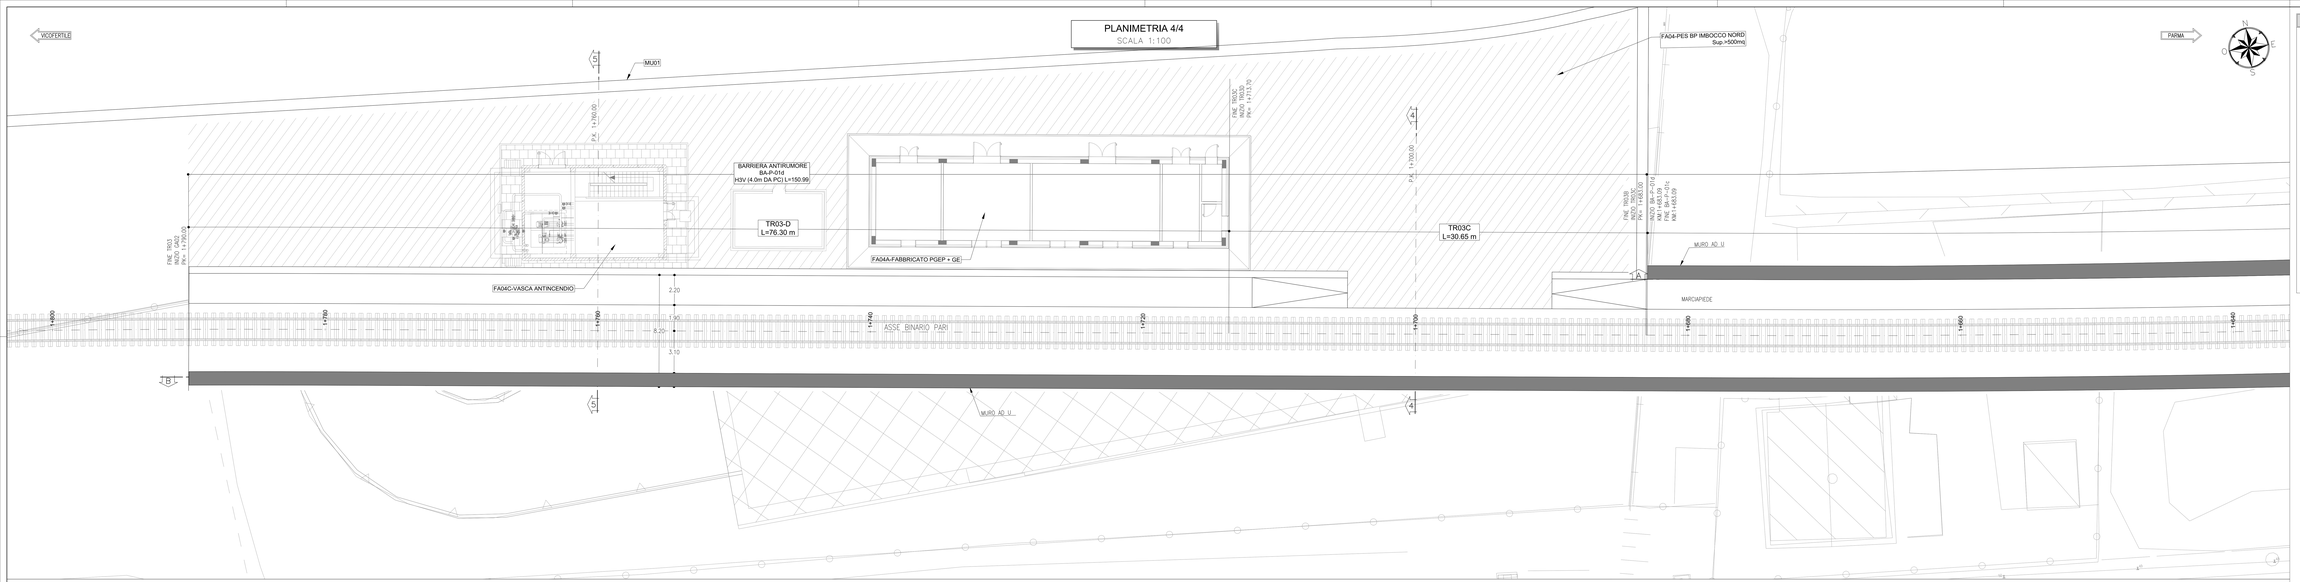

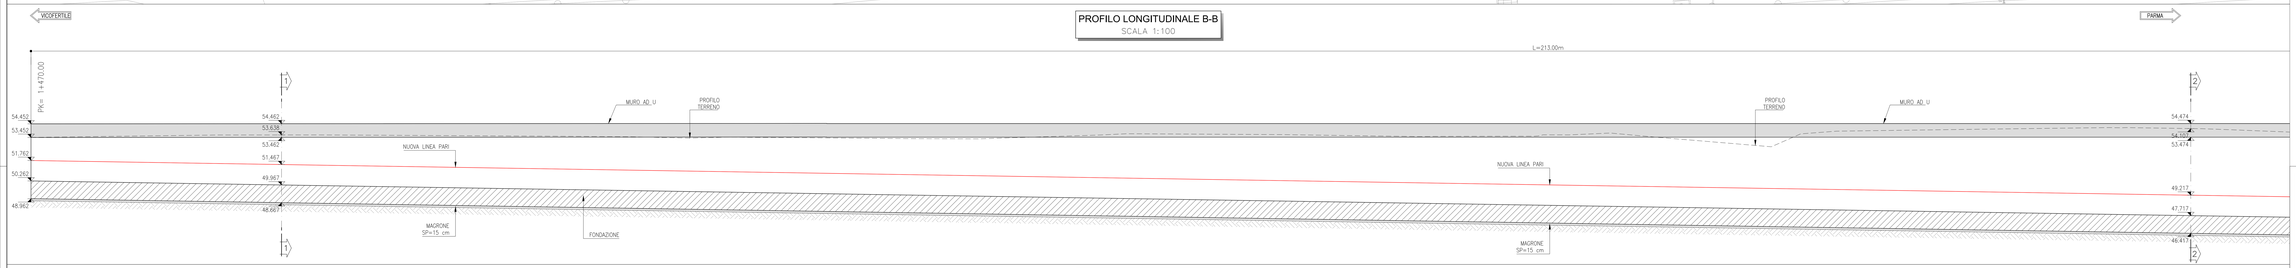

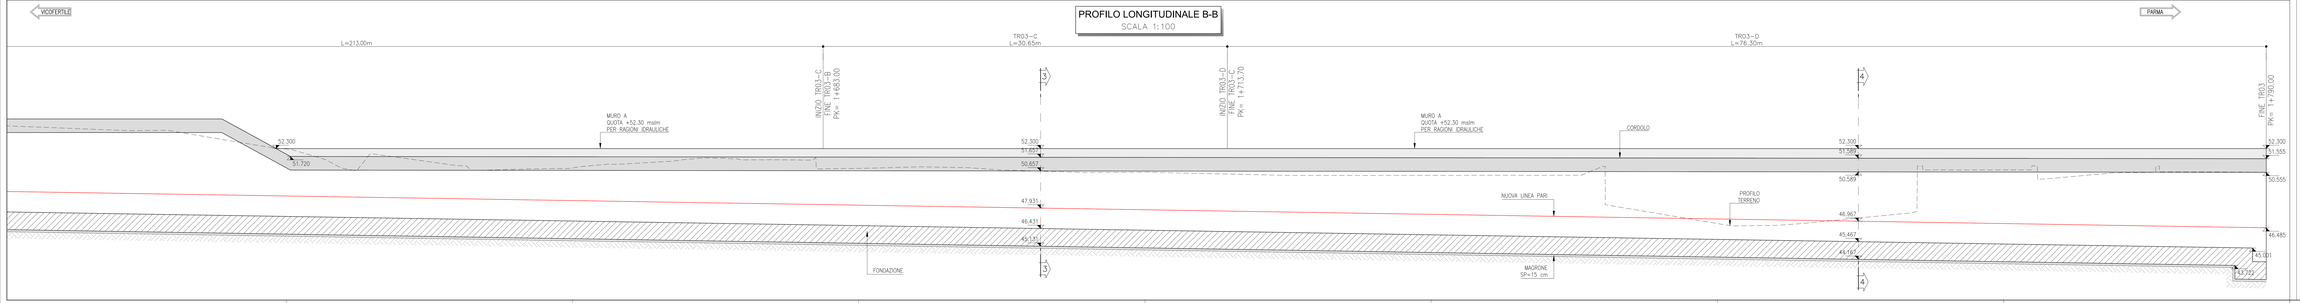

KEY PLAN - Scala 1:35.000

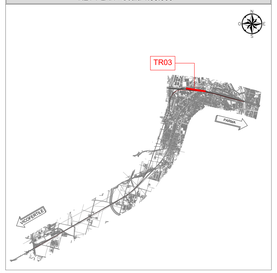

	Scavo	Riempimento	Calcestruzzo Piedritti	Calcestruzzo Fondazione
	(m^3)	(m^3)	(m^3)	(m^3)
TR03A	1595,0	-	-	-
TR03B	21324,3	8865,0	2251,7	2658,6
TR03C	3379,3	884,3	160,6	351,2
TR03D	8061,0	2605,2	457,0	932,4

NOTE

- EVENTUALI DIFFERENZE TRA LE MISURE DI QUOTE TOTALI E LA SOMMATORIA DELLE MISURE DI QUOTE PARZIALI SONO DOVUTE AD ARROTONDAMENTI AUTOMATICI
- PER LE CARATTERISTICHE DEI MATERIALI E NOTE DI CARATTERE GENERALE SI RIMANDA ALL'ELABORATO SPECIFICO DI RIFERIMENTO IP000D0Z67TOC0000001

LEGENDA

- - - - ASSE DI PROGETTO
P.F.m PIANO DEL FERRO

COMMITTENTE:

RFI RETE FERROVIARIA ITALIANA
GRUPPO FERROVIE DELLO STATO ITALIANE

PROGETTAZIONE:

ITALFERR
GRUPPO FERROVIE DELLO STATO ITALIANE

CUP J81H02000000001

S.O. PROGETTAZIONE INTEGRATA NORD

PROGETTO DEFINITIVO

COMPLETAMENTO RADDOPPIO LINEA PARMA - LA SPEZIA (PONTREMOLESE)

TRATTA PARMA - VICOFERTILE

10-OPERE CIVILI DI LINEA

TR03 - TRINCEA BP (pk.1+300,00-1+790,00)

CARPENTERIA MURI
TAV. 3/3

SCALA: 1:100

COMMESSA	LOTTO	FASE	ENTE	TIPO DOC.	OPERA/DISCIPLINA	PROGR.	REV.
IP00	00	D	26	BZ	TR0305	003	B

Rev.	Descrizione	Redatto	Data	Verificato	Data	Approvato	Data	Autorizzato Data
A	EMISSIONE ESECUTIVA	F. Contri	Feb 2023	M. Salvatore	Feb 2023	G. Fasola	Feb 2023	
B	AGGIORNAMENTI PST ISPO/RFI	F. Contri	Gennaio 2024	M. Salvatore	Gennaio 2024	G. Fasola	Gennaio 2024	A. Pisciotta Gennaio 2024

File: IP00D0Z06CTR0300005.dwg

n. Elab.: